




1 ACESSO PRINCIPAL E ENTORNO DO CEIOEX
ESCALA 1:100

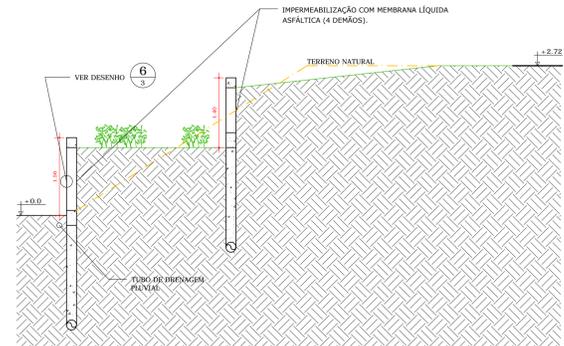


2 CORTE DA MURETA
ESCALA 1:50

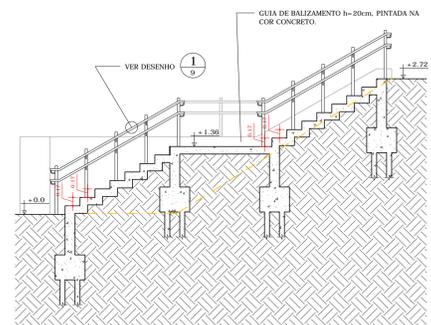


3 CORTE ESCADA
ESCALA 1:50

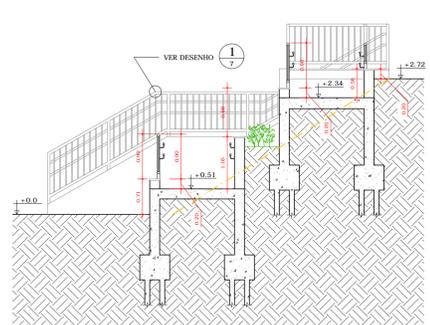


4 CORTE RAMPA
ESCALA 1:50

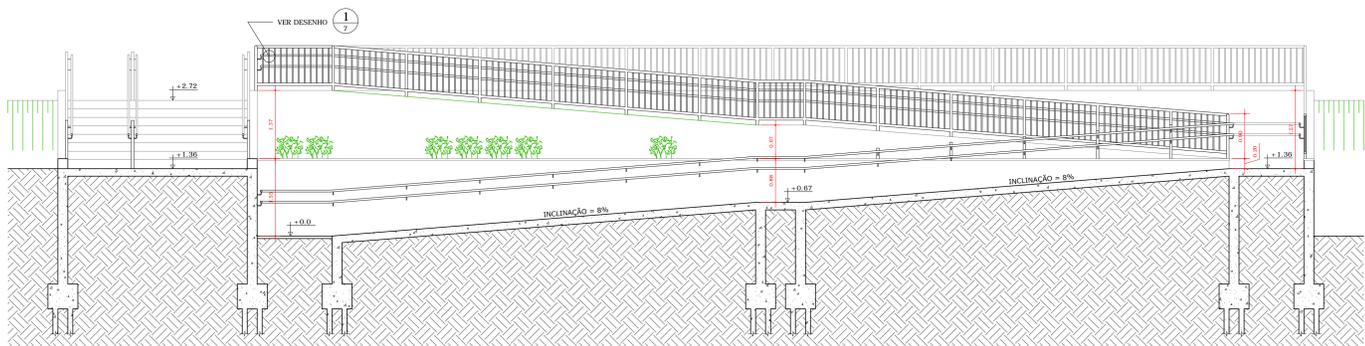


5 CORTE DA ESCADA E DA RAMPA
ESCALA 1:50

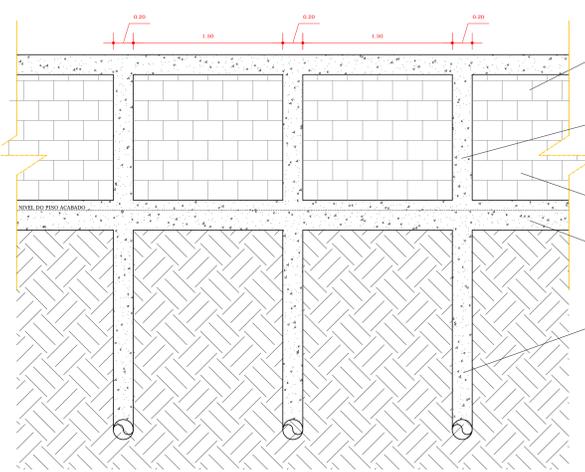

6 DESENHO GENÉRICO DA ESTRUTURA DAS MURTAS
ESCALA 1:25

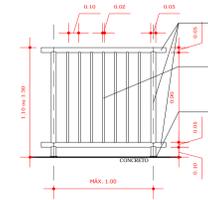

7 DESENHO GENÉRICO - GUARDA-CORPO TUBULAR
ESCALA 1:25

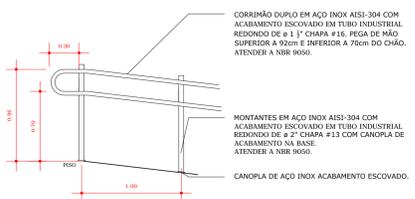

9 DESENHO GENÉRICO - CORRIMÃO DUPLO DE INOX
ESCALA 1:25



8 ACESSO PRINCIPAL E ENTORNO DO AUDITÓRIO
ESCALA 1:100

| | | | |
|--|--------|---|----------|
| UNIFAL-MG UNIVERSIDADE FEDERAL DE ALFENAS - UNIFAL-MG | | COORDENADORIA DE PROJETOS E OBRAS - CPO/Proplan | |
| Conteúdo: Projeto de Arquitetônico Prédio "M" - CEIOEX Proprietário: Universidade Federal de Alfenas / UNIFAL-MG CNPJ: 17.899.859/0001-15 | | Local da obra: Campus Alfenas - Unidade Educacional Santa Clara Zoneamento: Taxa de ocupação: Permissão Real Coeficiente de aproveitamento: Permissão Real Área permeável: Mínimo Existente | |
| Conteúdo da prancha: RRT: S1560168400CT001 Planta Baixa Entorno - Esc: 1:100 Corte das Muretas de Contenção - Esc: 1:50 Corte da Escada de Acesso - Esc: 1:50 Corte da Rampa de Acesso - Esc: 1:50 | | Assinaturas: Proprietário: Universidade Federal de Alfenas / UNIFAL-MG CNPJ: 17.879.859/0001-15 Responsável Técnico: Arq. José Mário Barbosa Alves CAU: A53252-5 | |
| Aprovações: | | Áreas: | |
| Observações: Declara que a elaboração do projeto está de acordo com o projeto de arquitetura aprovado pelo Conselho de Arquitetura e Urbanismo do Brasil (CAU) e com o Estatuto da Universidade Federal de Alfenas. | | Prancha: 1/1 | |
| Desenho: | Final | Escola: | Indicada |
| Data: | FEV/21 | | |