




01 PLANTA BAIXA ACESSO AO BLOCO CLÍNICO
ESCALA 1:50

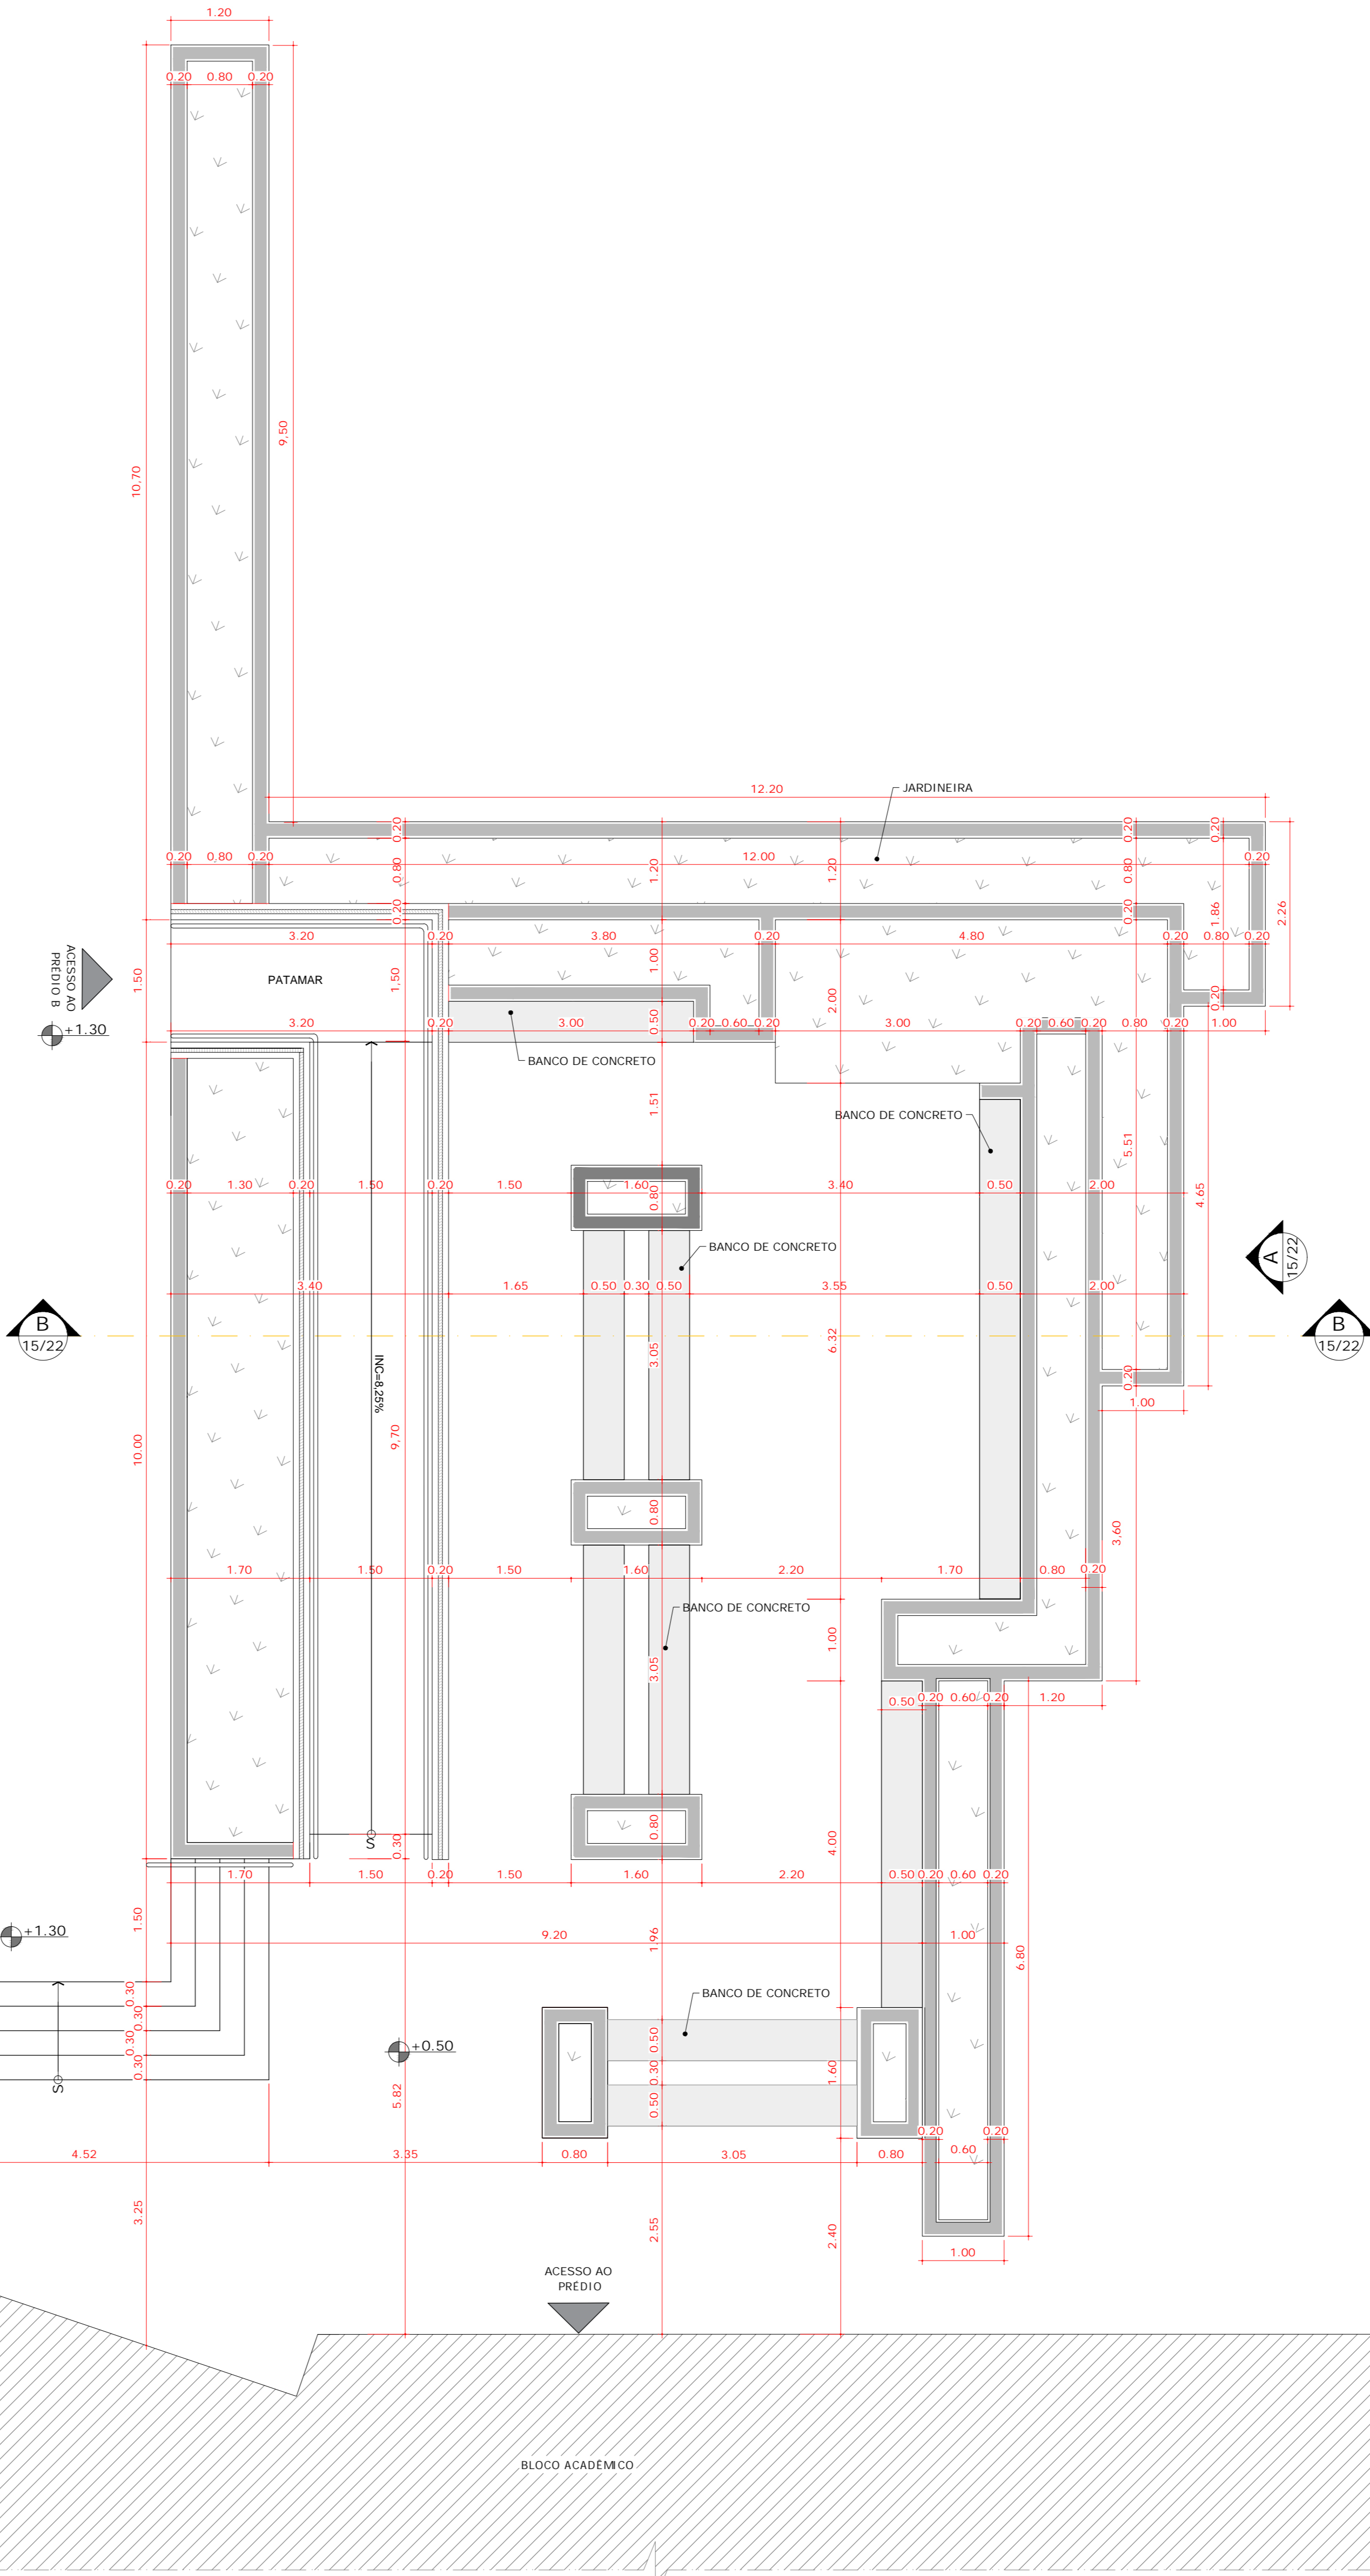


02 PLANTA BAIXA ACESSO AO PRÉDIO B
ESCALA 1:50

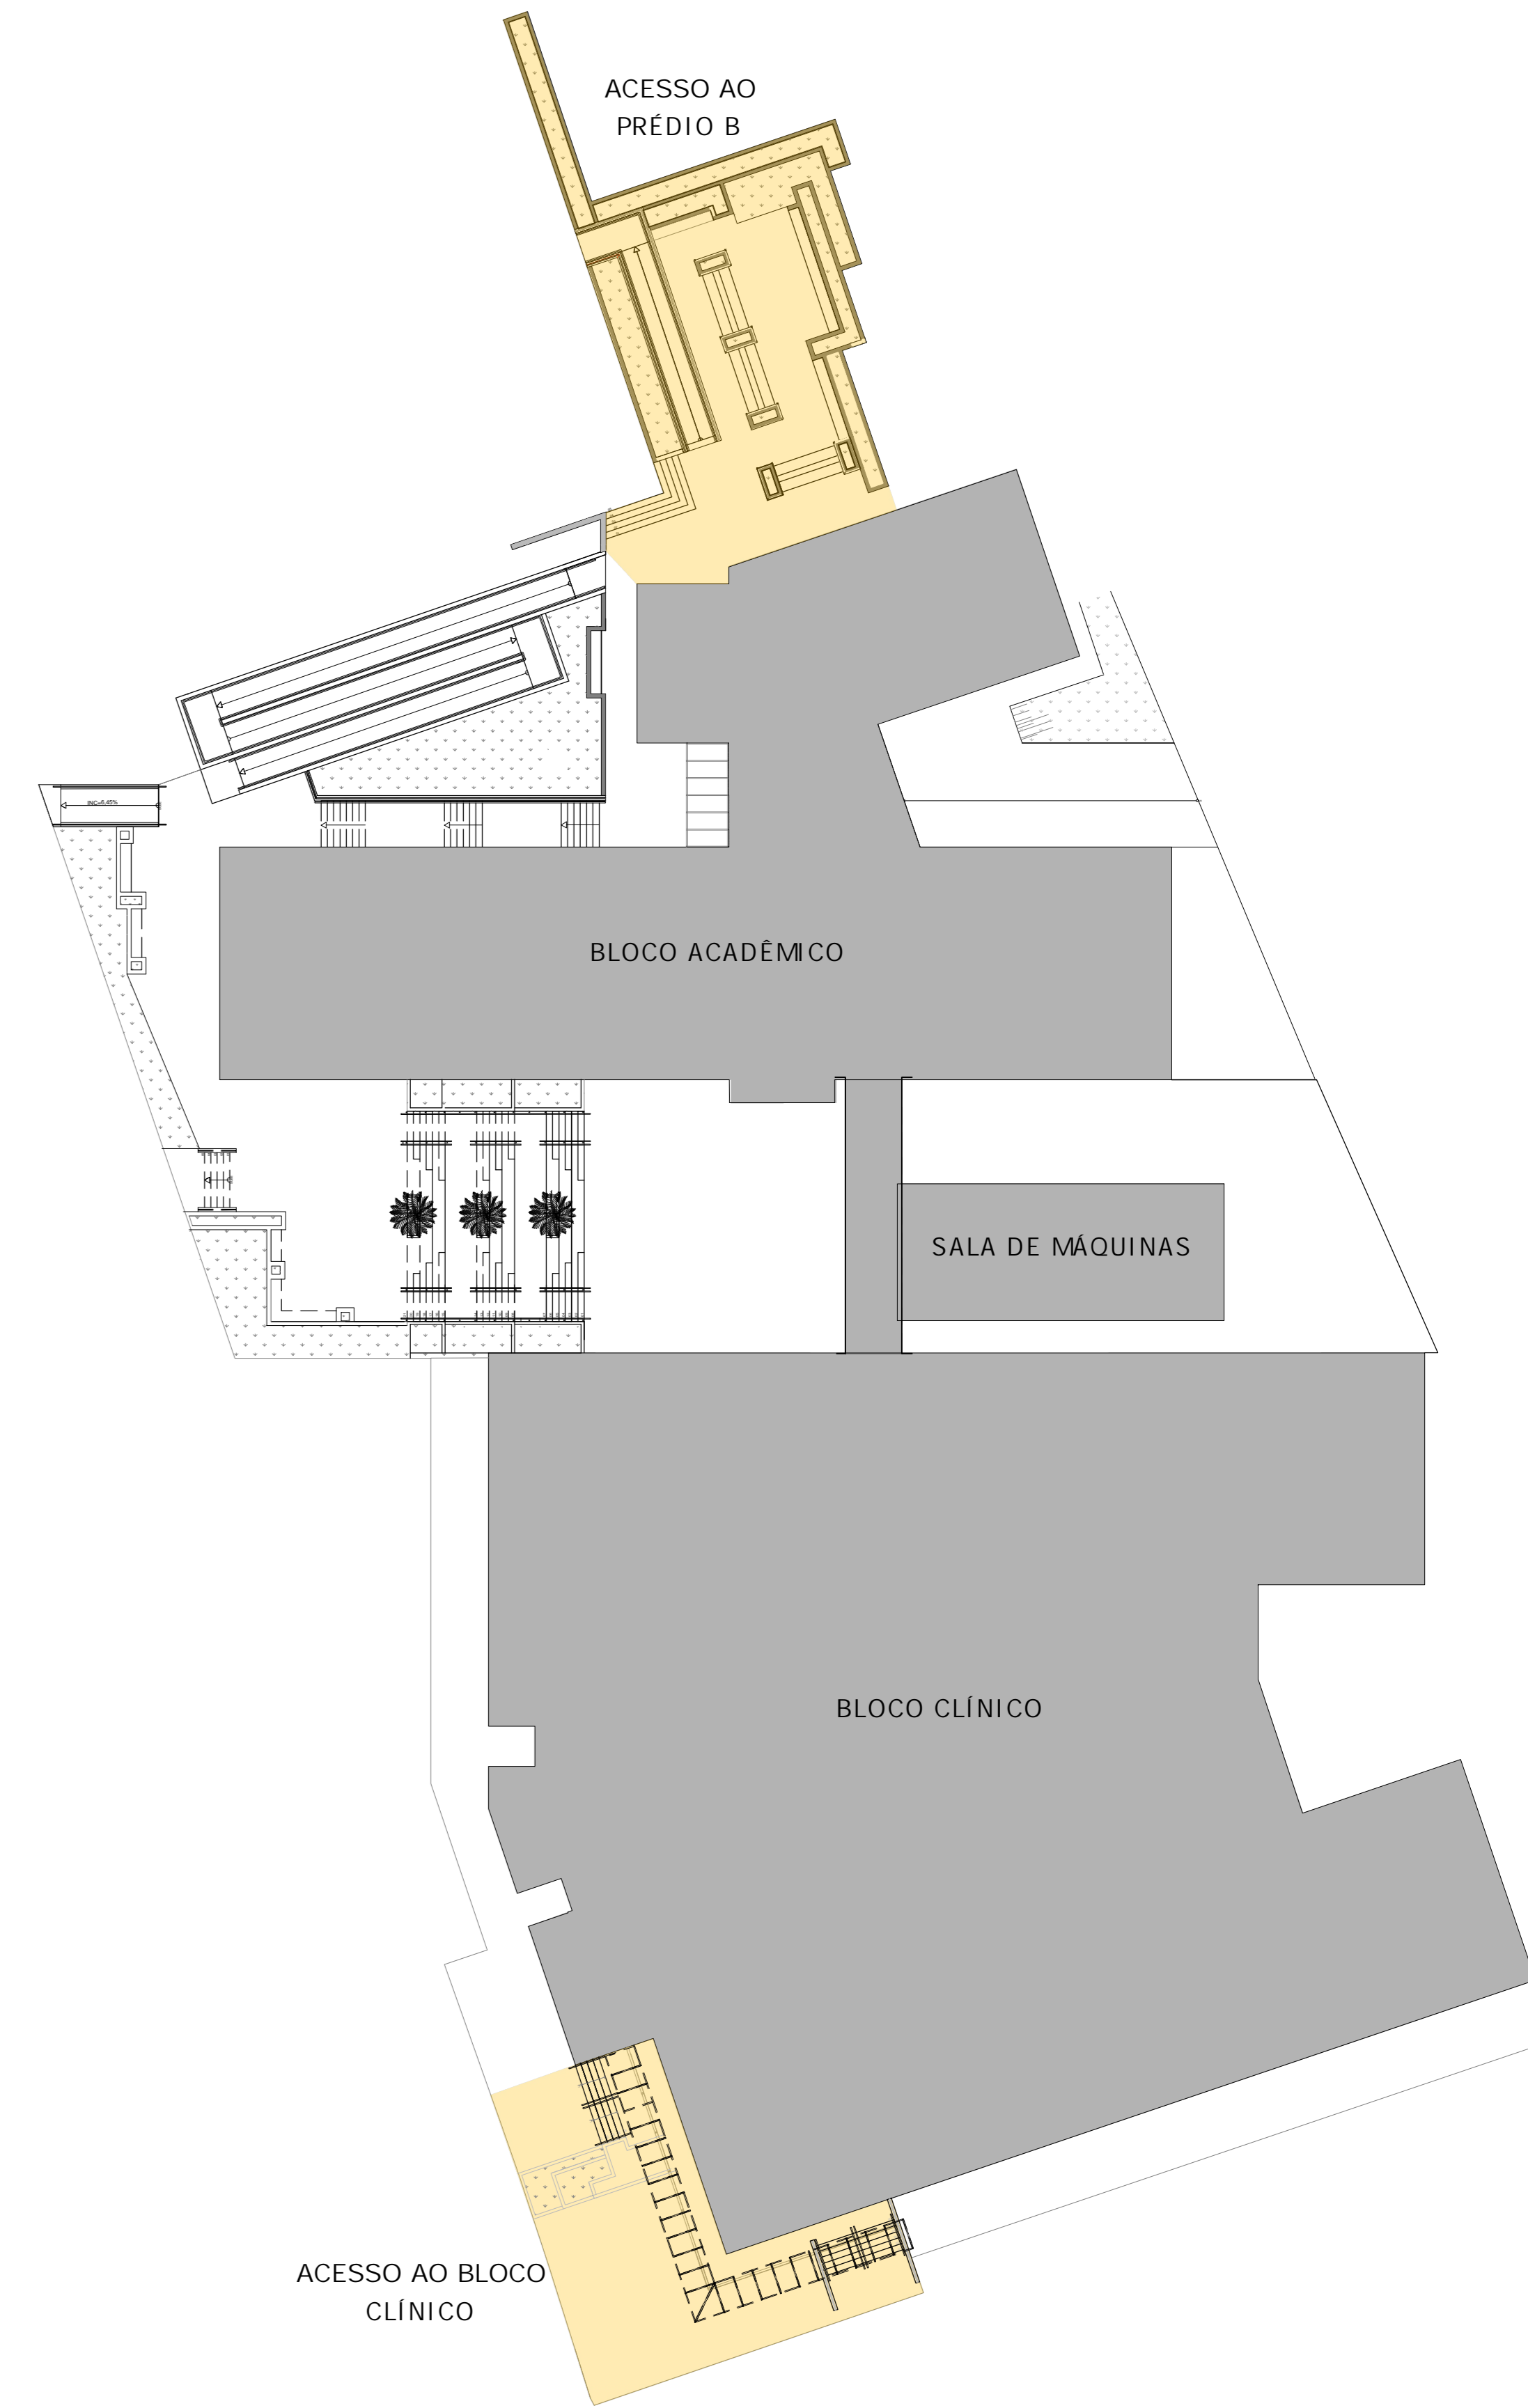


03 PLANTA DE LOCALIZAÇÃO
ESCALA 1:250

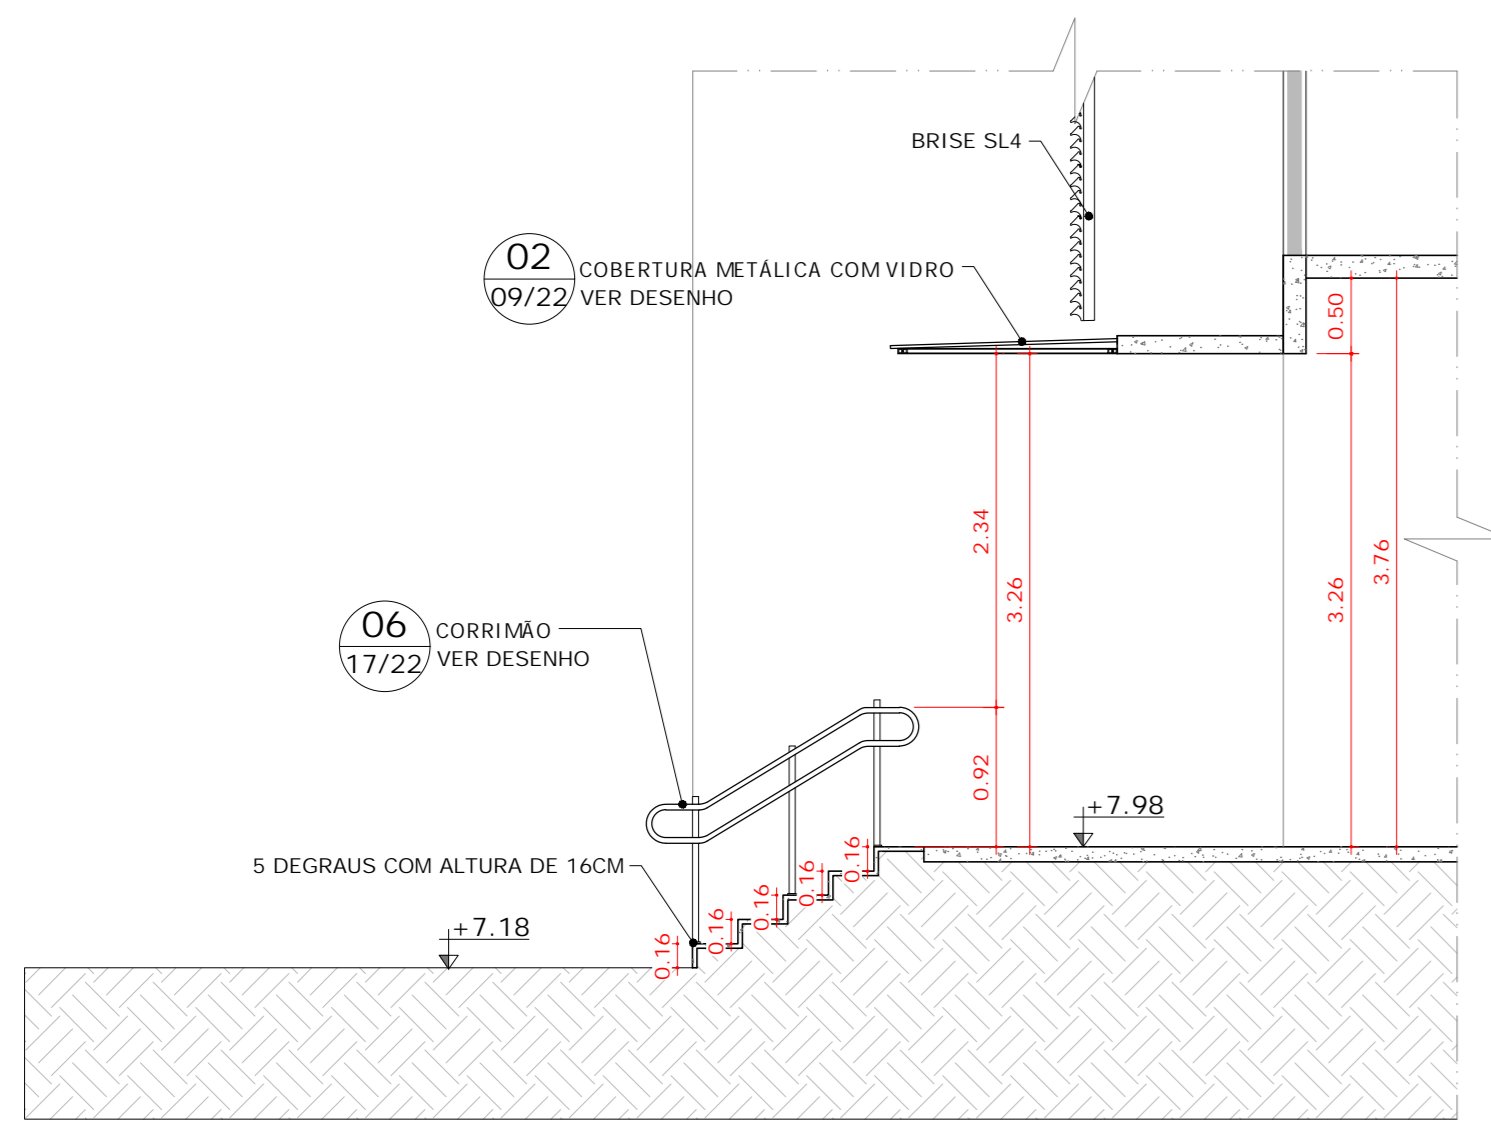


04 CORTE AA ACESSO AO BLOCO CLÍNICO
ESCALA 1:50

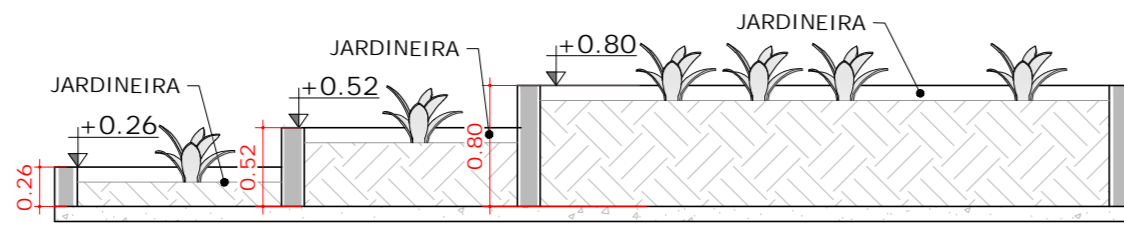


05 CORTE CC
ESCALA 1:50

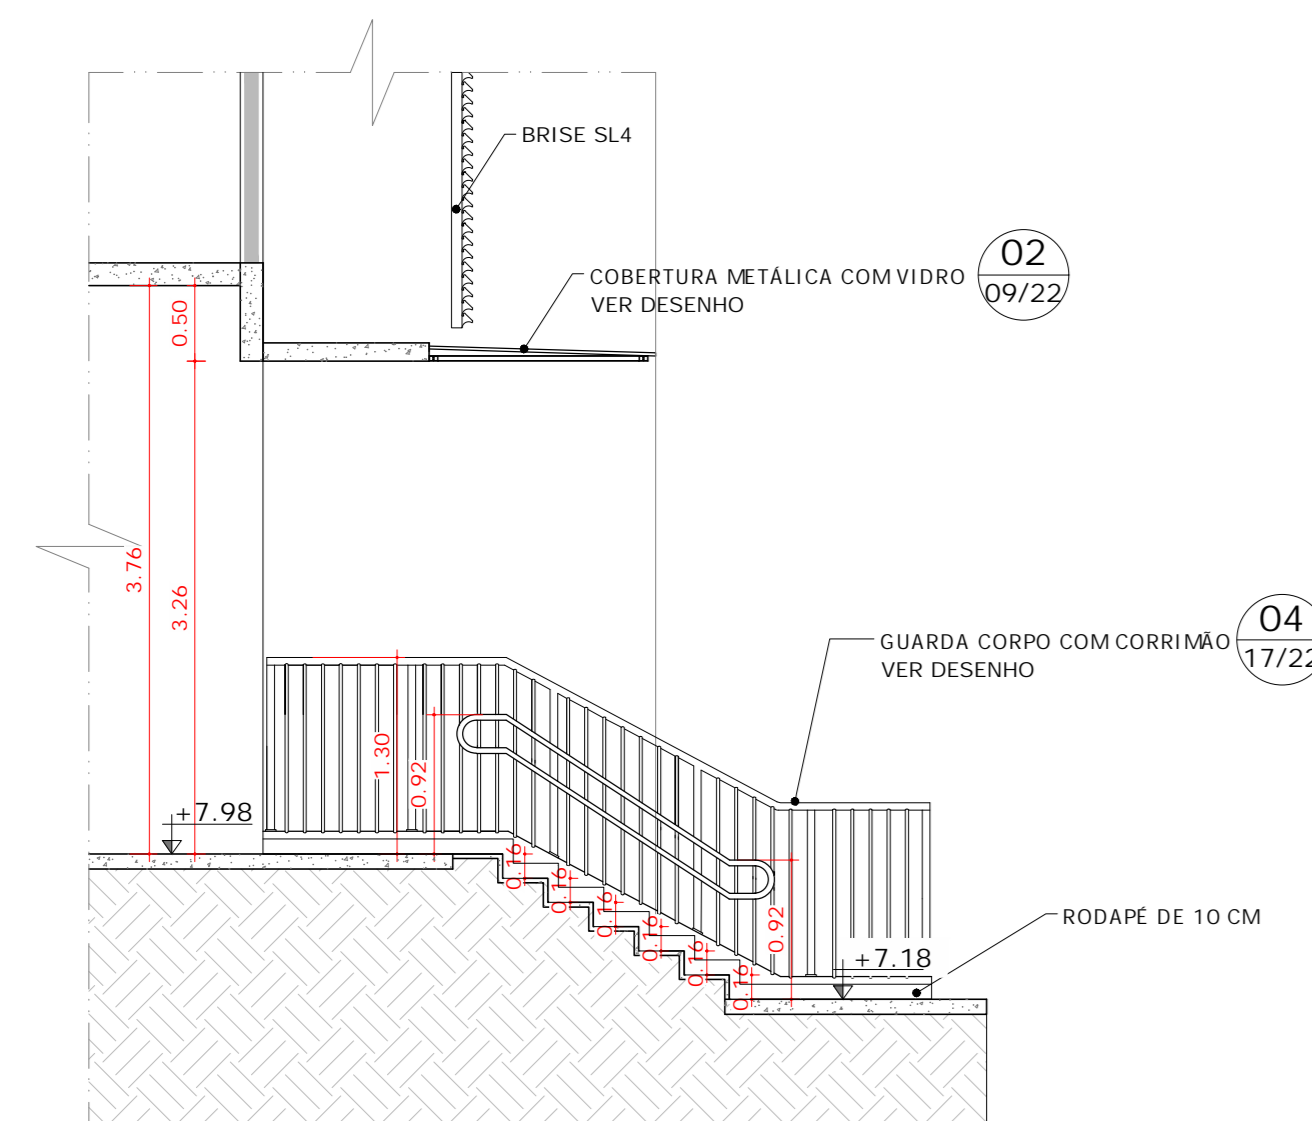

06 CORTE BB ACESSO AO BLOCO CLÍNICO
ESCALA 1:50

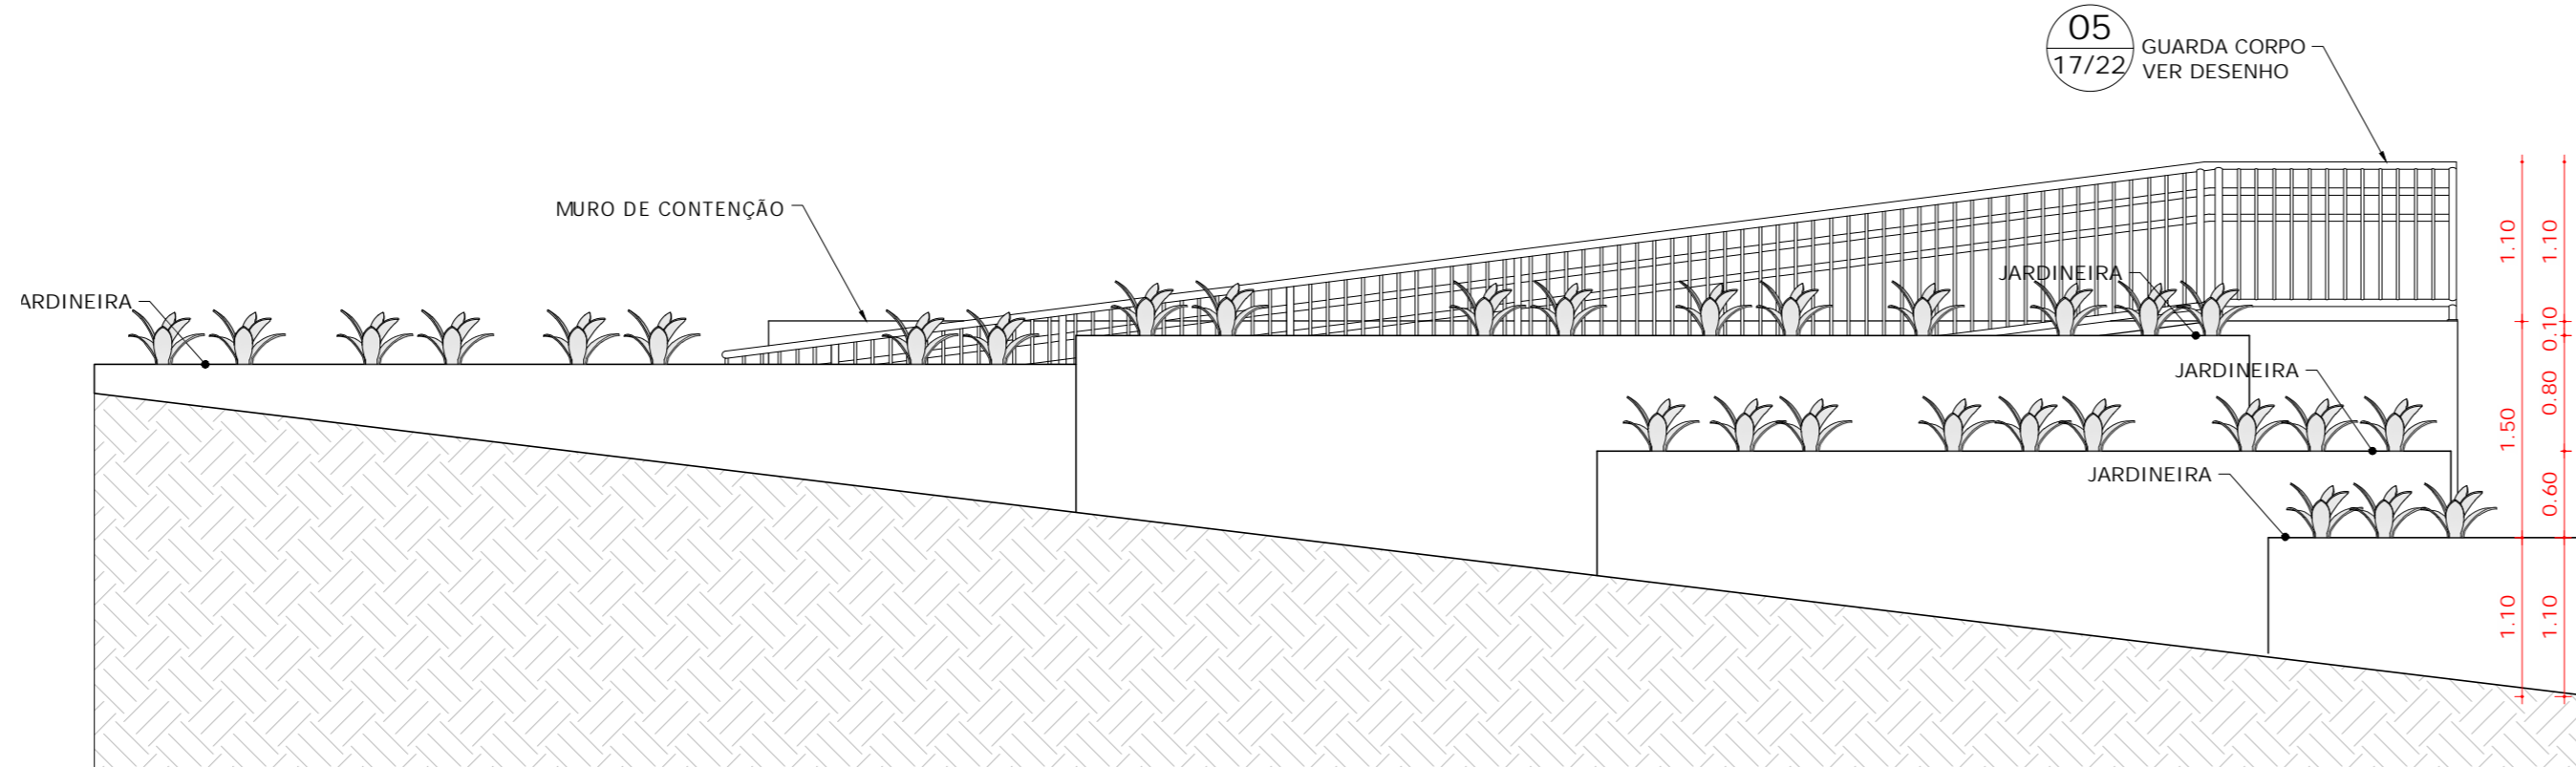

07 ELEVÇÃO A ACESSO AO BLOCO B
ESCALA 1:50

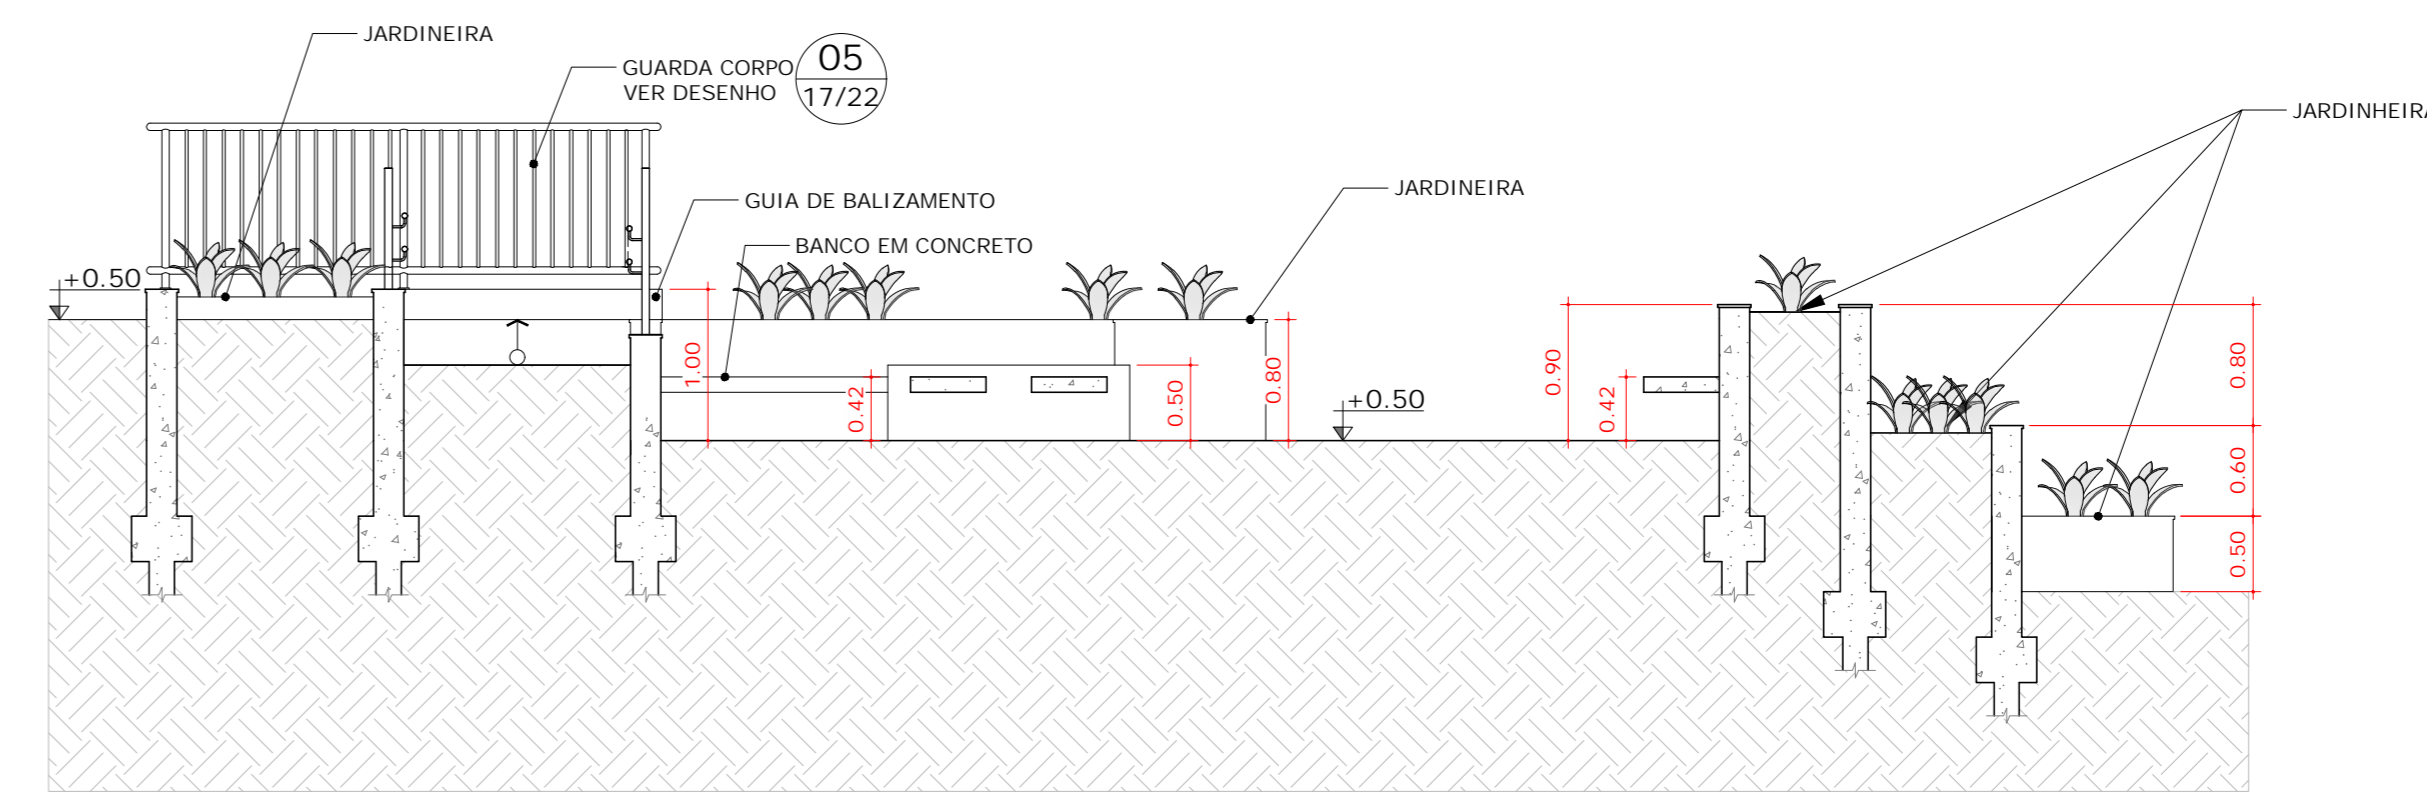

08 CORTE GG ACESSO AO BLOCO B
ESCALA 1:50

UNIVERSIDADE FEDERAL DE ALFENAS - UNIFAL-MG COORDENADORIA DE PROJETOS E OBRAS - CPO/Proplan	
CONTEÚDO: PROJETO DE ARQUITETÔNICO PRÉDIO "O" - ODONTOLOGIA	LOCAL DA OBRA: UNIDADE EDUCACIONAL SANTA CLARA
PROPRIETÁRIO: UNIVERSIDADE FEDERAL DE ALFENAS / UNIFAL-MG CNPJ: 17.879.859/0001-15	TIPO DE PROJETO: PROJETO BÁSICO
CONTEÚDO DA PRANCHA: PLANTA - ELEVAÇÃO A E CORTE GG DO ACESSO AO BLOCO B PLANTA, CORTE AA, CORTE BB DD E CORTE CC ACESSO AO BLOCO CLÍNICO PLANTA DE LOCALIZAÇÃO	
ASSINATURAS: PROPRIETÁRIO: UNIVERSIDADE FEDERAL DE ALFENAS / UNIFAL-MG CNPJ: 17.879.859/0001-15 RESPONSÁVEIS TÉCNICOS: ARQ. JOSÉ MÁRIO BARBOSA ALVES CAU: A53252-5 ARQ. MARINNE CASTILHO SILVA TOTI CAU: A263201-2 ARQ. NINA DE MOURA PELOSO CAU: A120229-4	
APROVAÇÕES:	
ÁREAS: EDIFICAÇÃO: 12.038,00m² CASA DE MÁQUINAS: 100,00m²	
ESCALA: INDICADA	DATA: JULHO DE 2024
DESENHO: TERCILSON MIRANDA JOSÉ MÁRIO ALVES MARINNE CASTILHO NINA PELOSO SÓFIA VENTURA VÍTOR DUARTE	
OBSERVAÇÕES: ESCALA 1:50 - ACESSO AO BLOCO B ESCALA 1:250 - PLANTA DE LOCALIZAÇÃO ESCALA 1:50 - PLANTA DE ACESSO AO BLOCO CLÍNICO ESCALA 1:50 - PLANTA DE ACESSO AO PRÉDIO B ESCALA 1:50 - PLANTA DE ACESSO AO BLOCO CLÍNICO ESCALA 1:50 - PLANTA DE ACESSO AO PRÉDIO B ESCALA 1:50 - PLANTA DE ACESSO AO BLOCO CLÍNICO	
PRANCHA: 21/32	