




01 PLANTA BAIXA ACESSO AO BLOCO ACADÊMICO
ESCALA 1:50

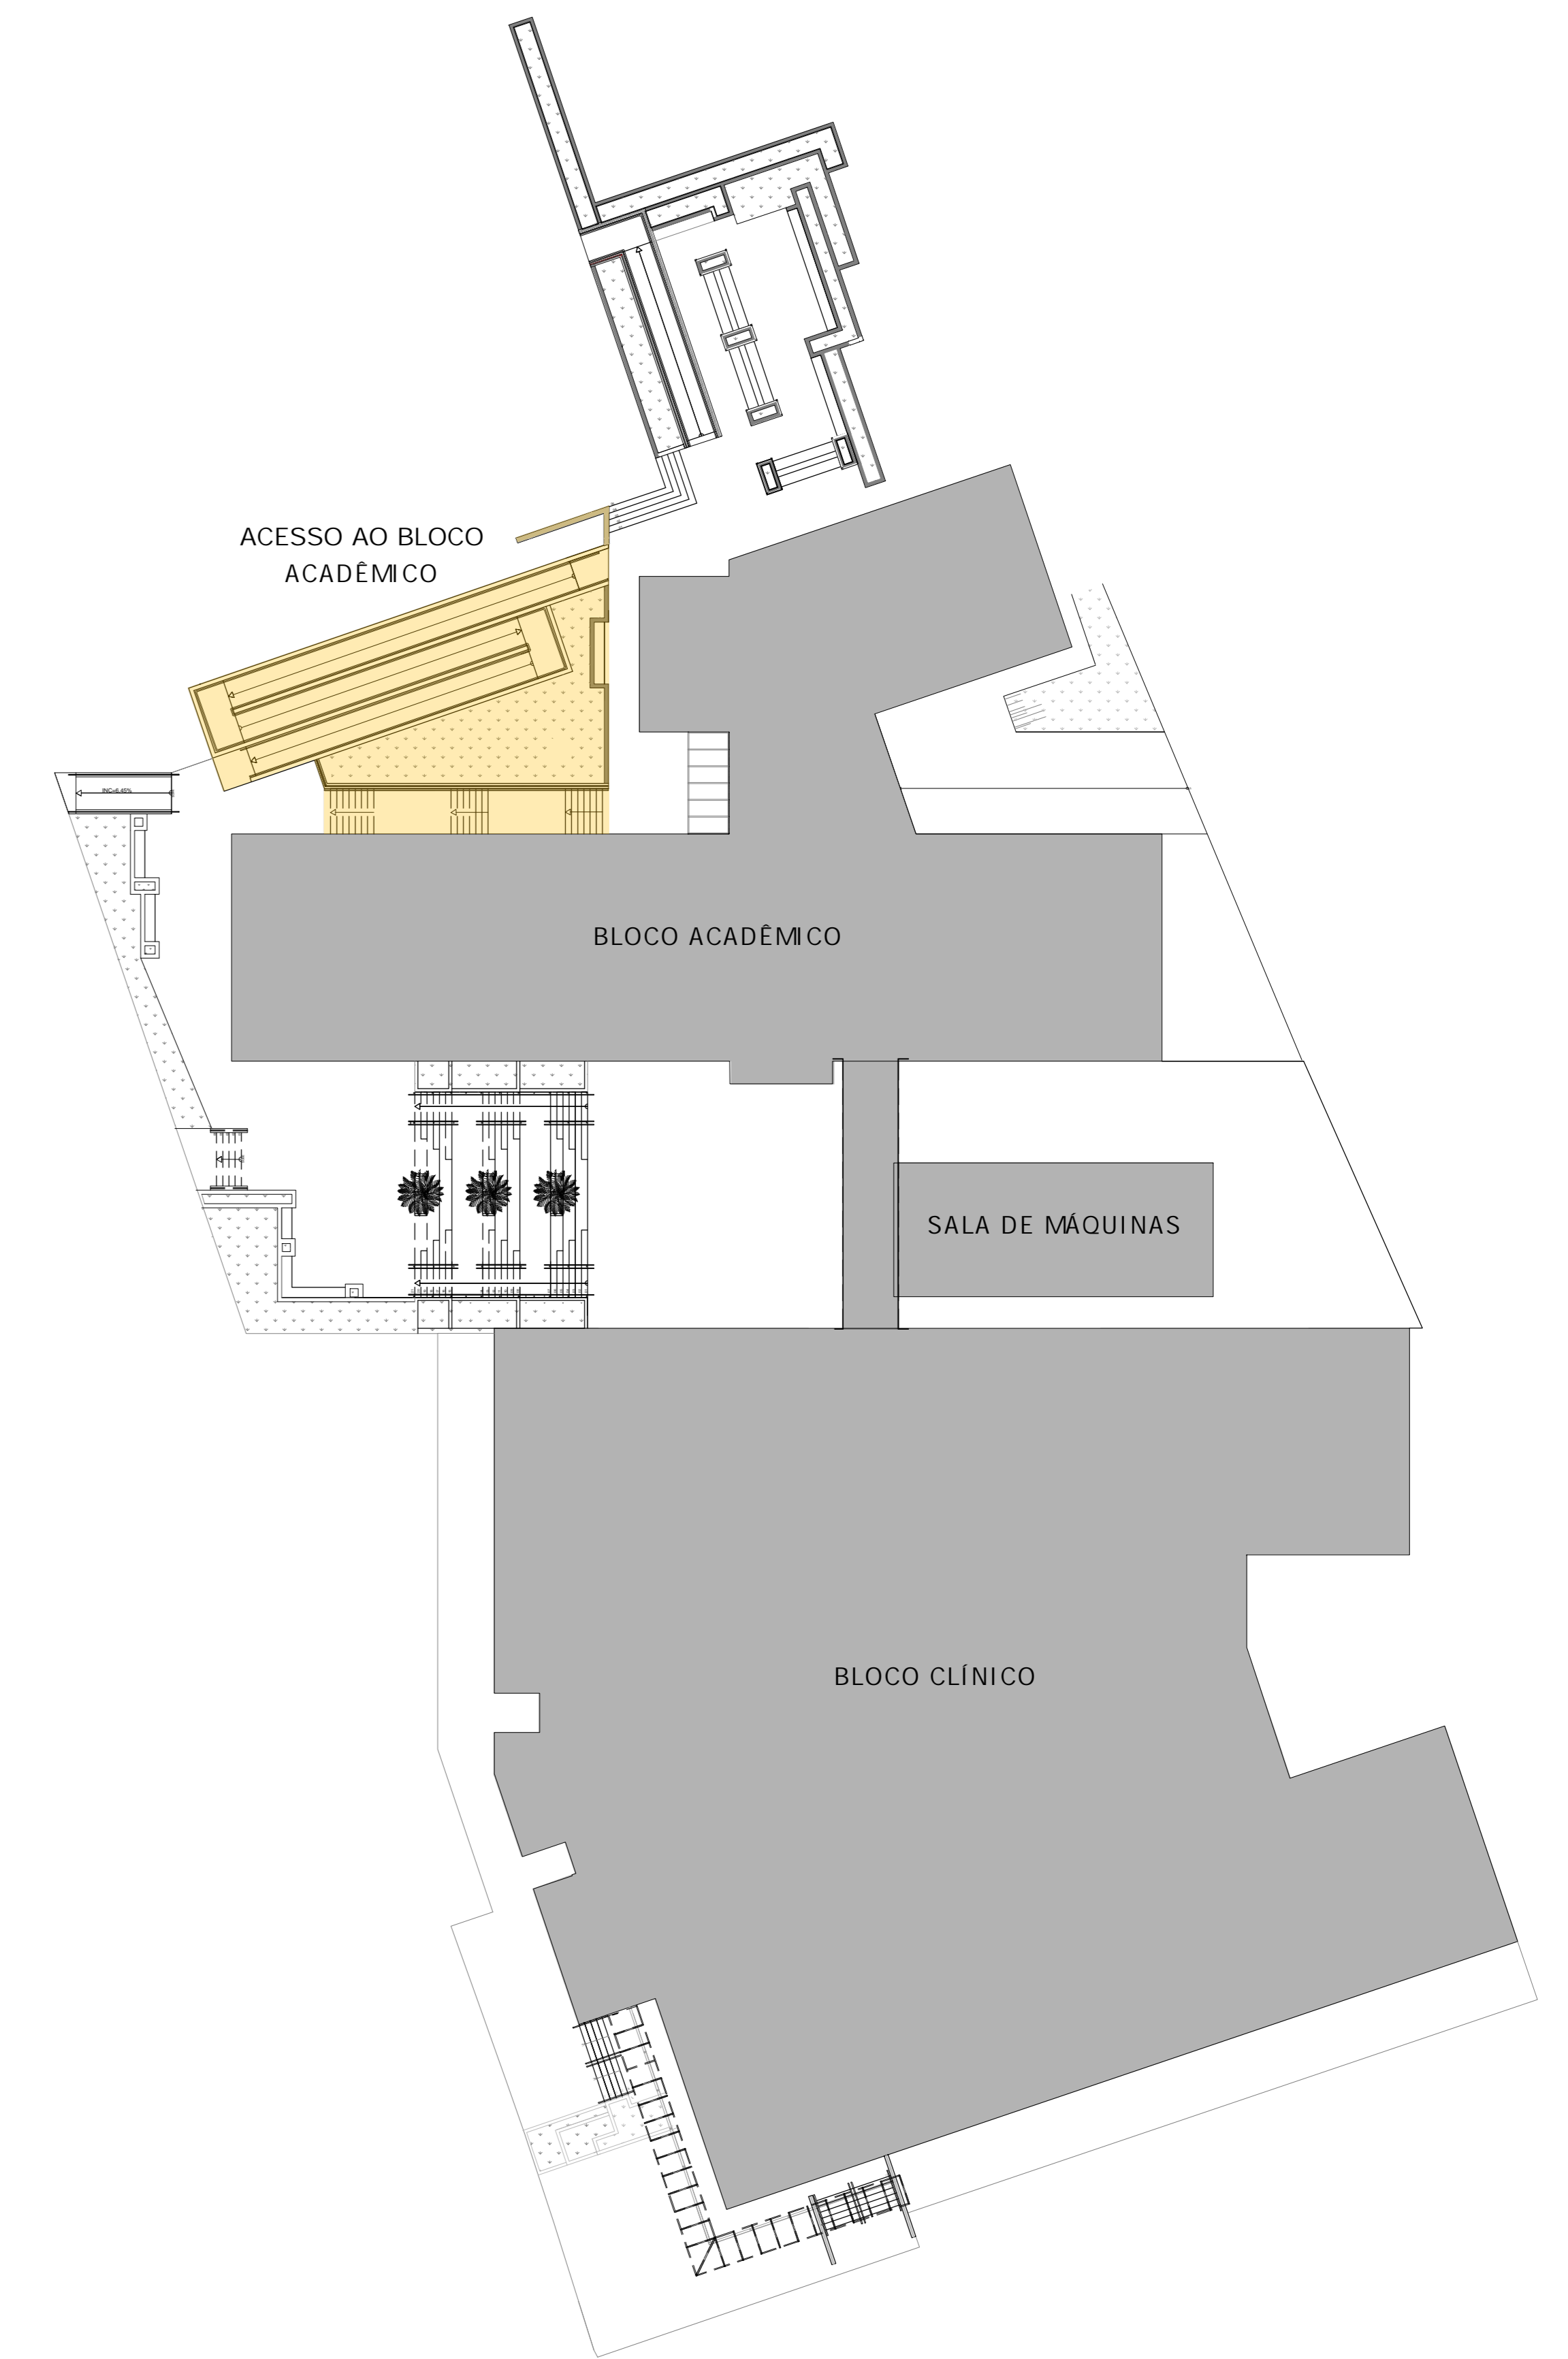


02 PLANTA DE LOCALIZAÇÃO
ESCALA 1:250

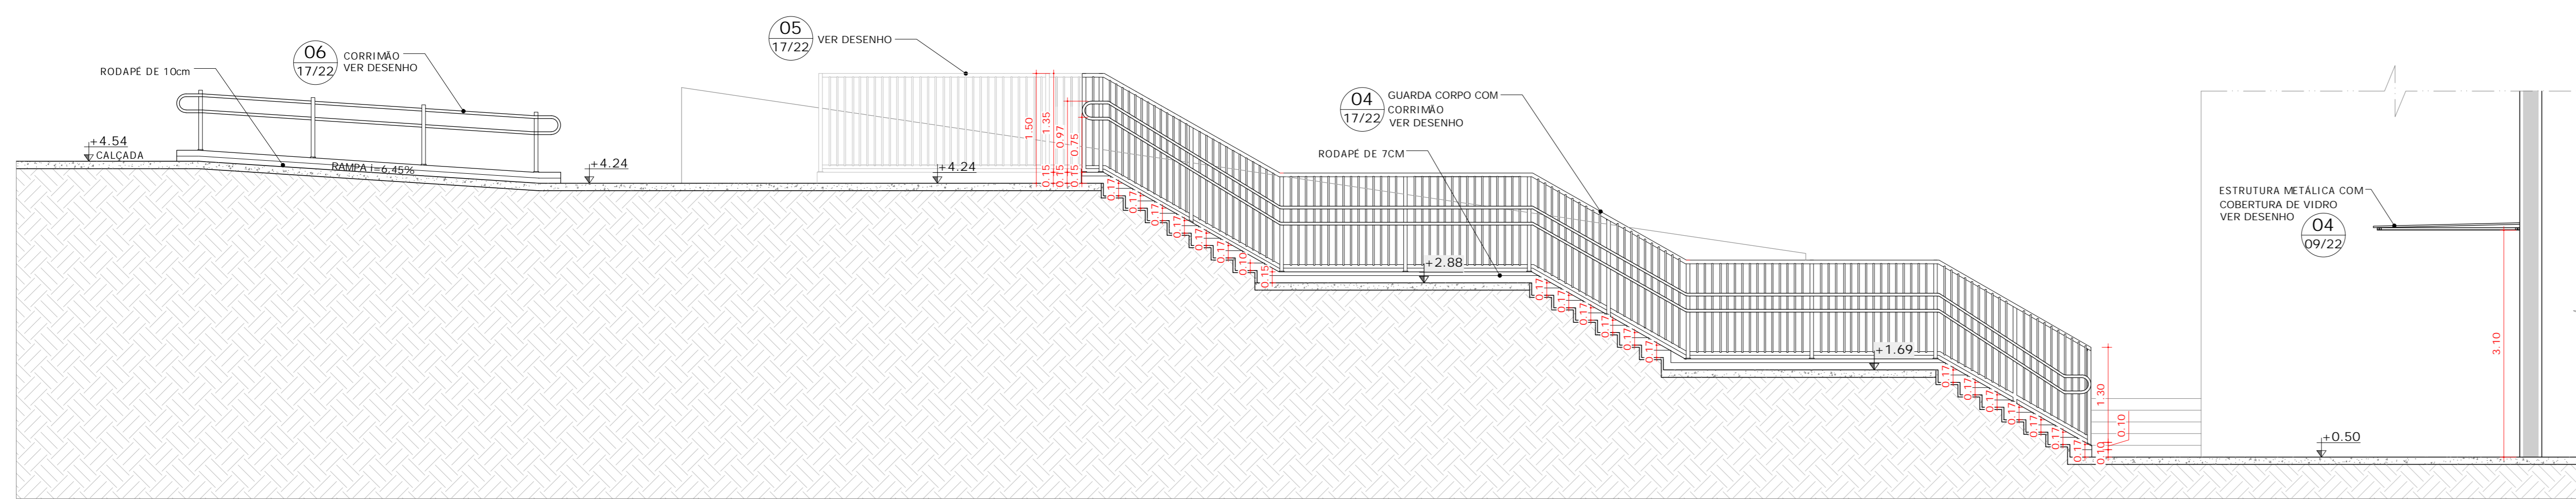


03 CORTE AA ACESSO AO BLOCO ACADÊMICO
ESCALA 1:50

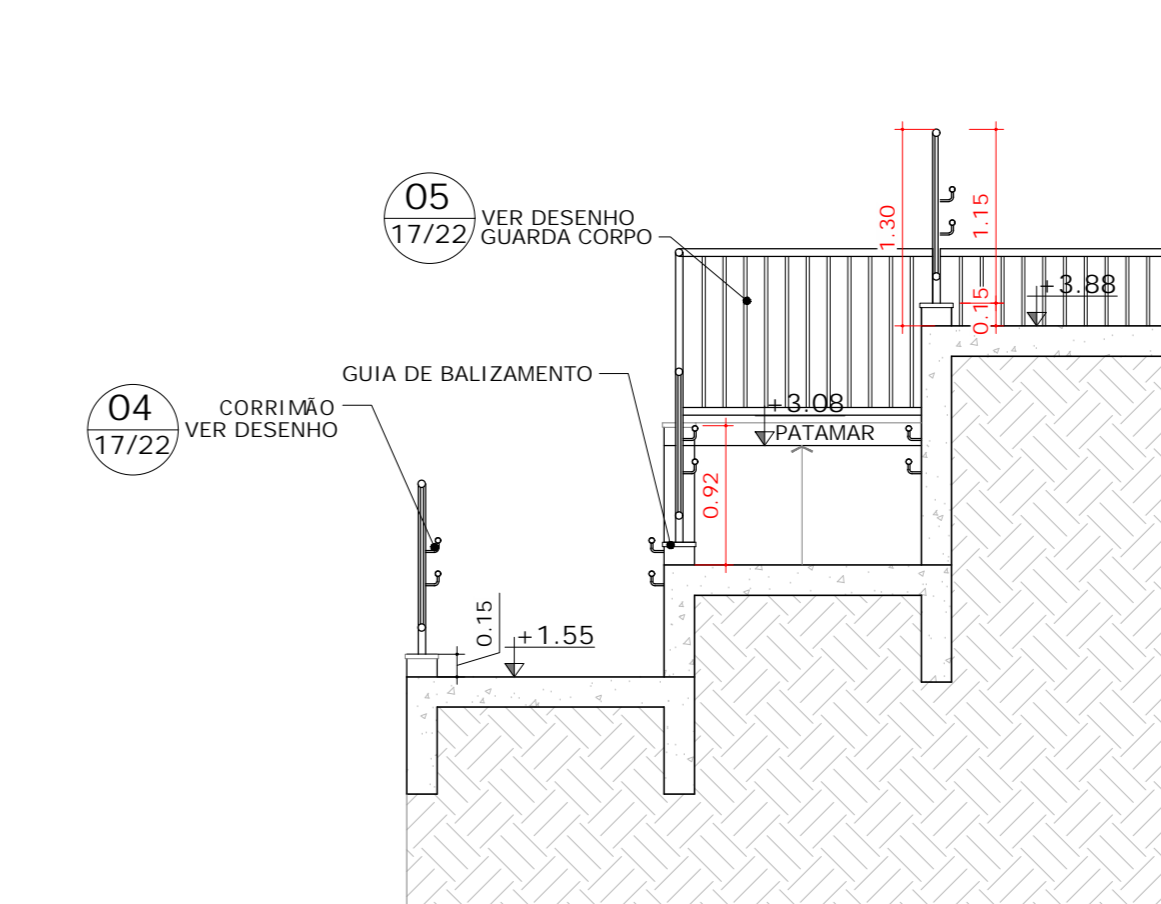


04 CORTE BB
ESCALA 1:50

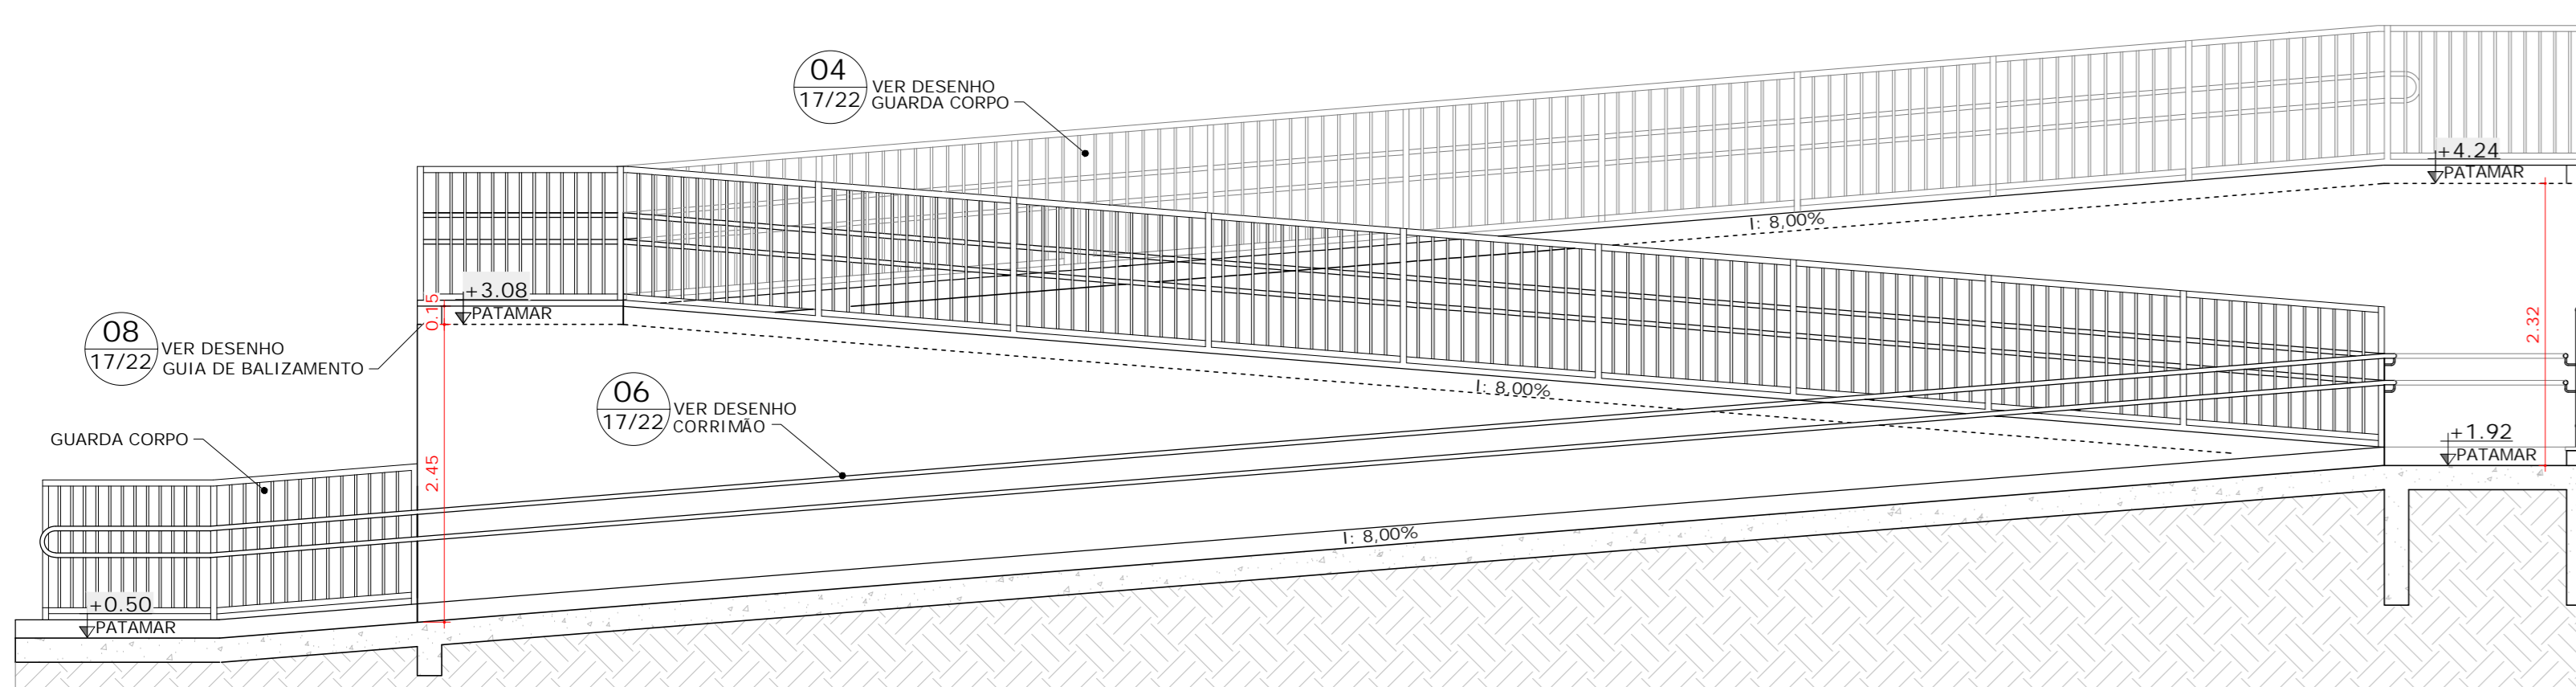

05 CORTE CC
ESCALA 1:50

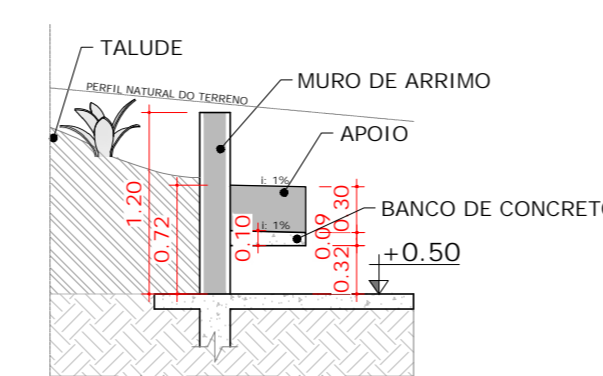

06 CORTE DD
ESCALA 1:50

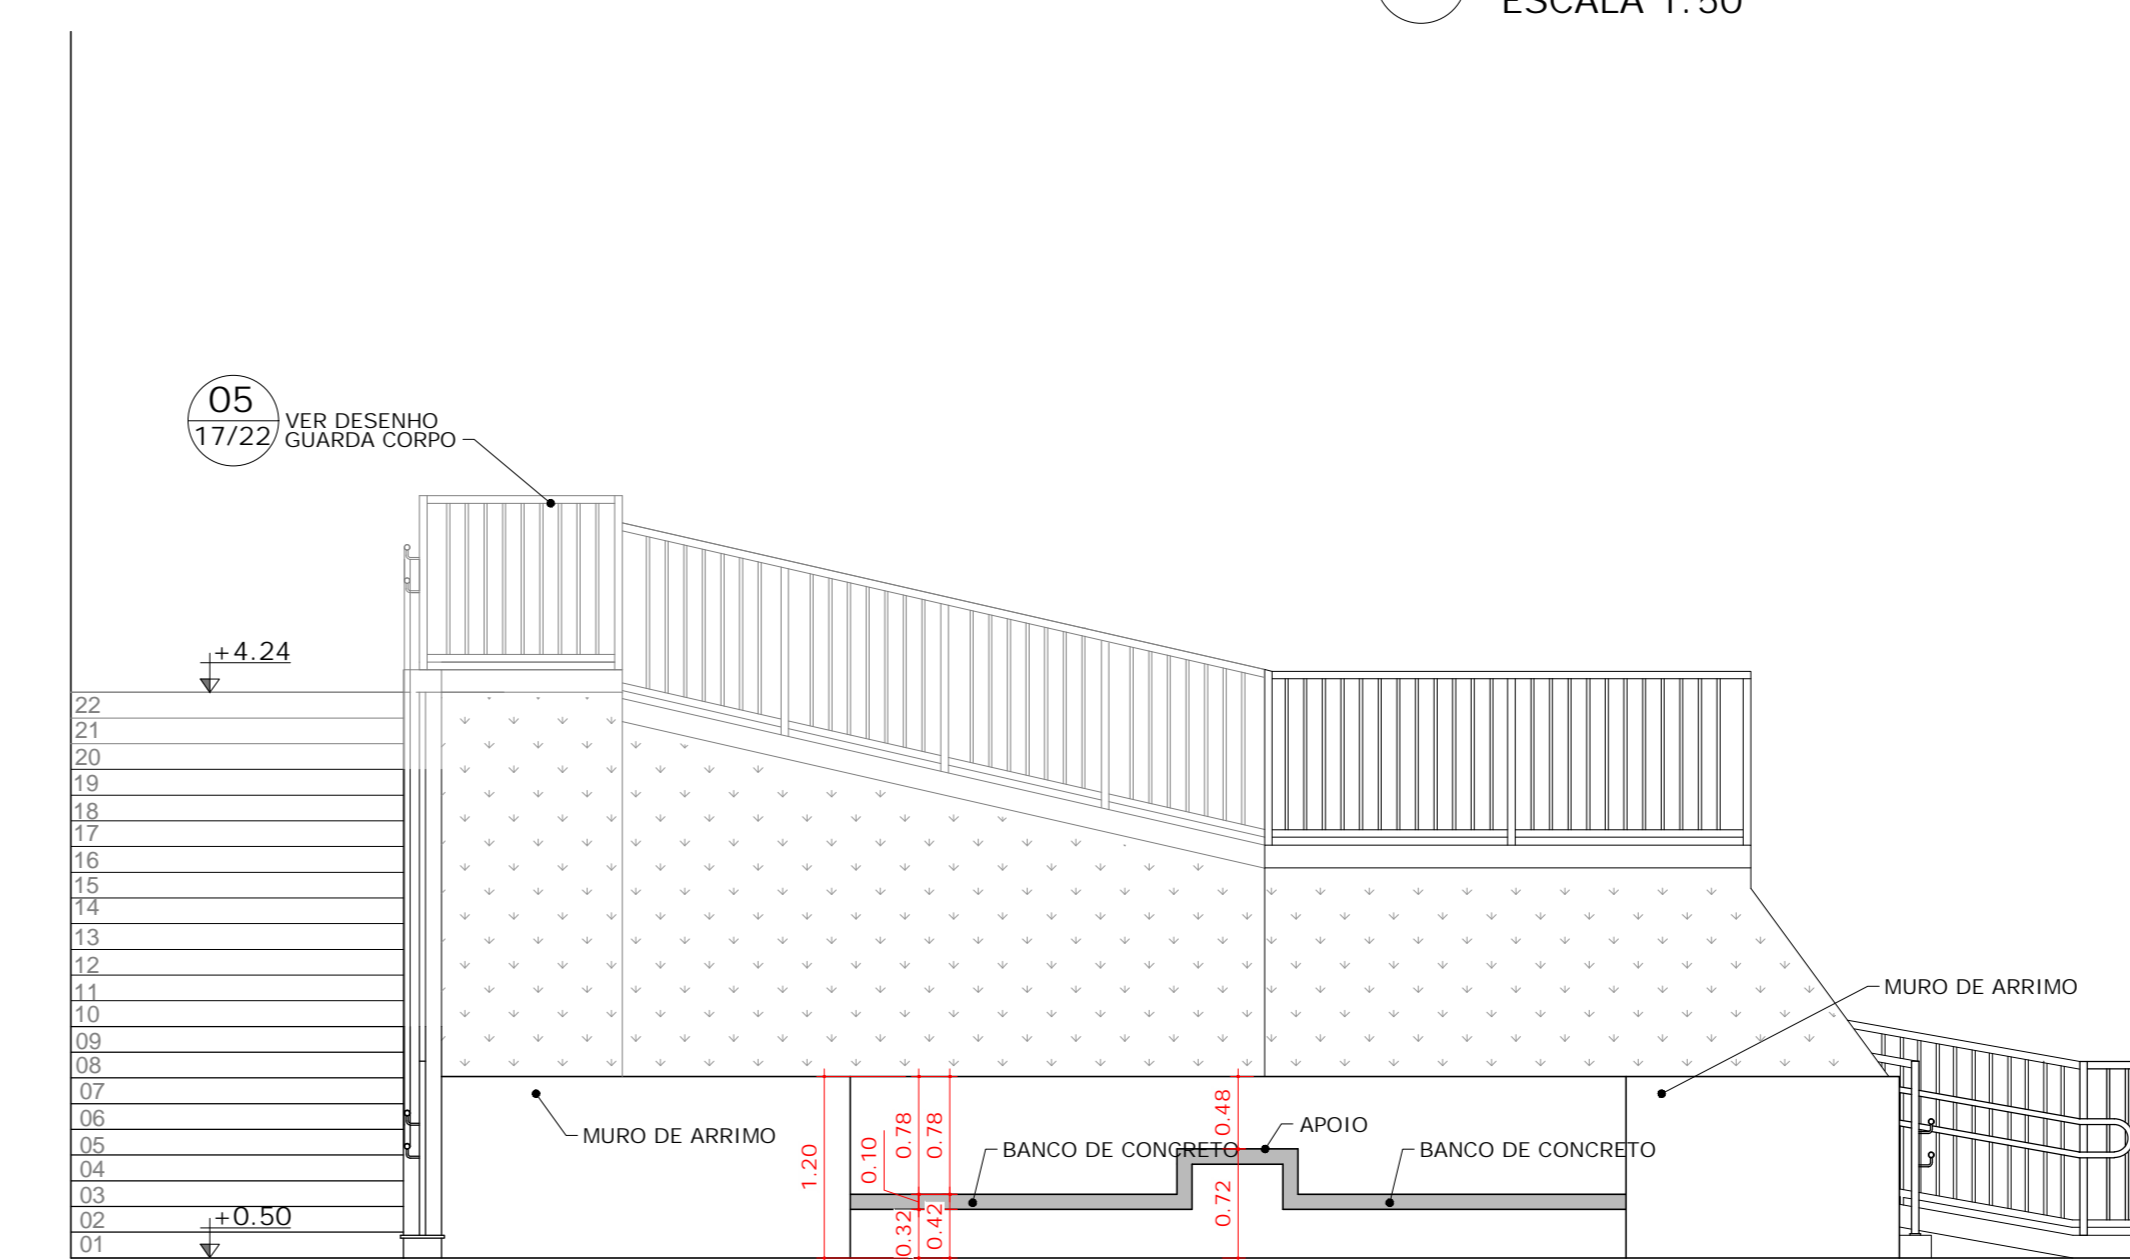

07 VISTA A
ESCALA 1:50

UNIVERSIDADE FEDERAL DE ALFENAS - UNIFAL-MG COORDENADORIA DE PROJETOS E OBRAS - CPO/Proplan	
CONTEÚDO: PROJETO DE ARQUITETÔNICO PRÉDIO "O" - ODONTOLOGIA	LOCAL DA OBRA: UNIDADE EDUCACIONAL SANTA CLARA
PROPRIETÁRIO: UNIVERSIDADE FEDERAL DE ALFENAS / UNIFAL-MG CNPJ: 17.879.859/0001-15	TIPO DE PROJETO: PROJETO BÁSICO
CONTEÚDO DA PRANCHA: PLANTA, CORTE AA, CORTE BB, CORTE CC, CORTE DD E VISTA A DO ACESSO AO BLOCO ACADÊMICO (PLANTA DE LOCALIZAÇÃO)	
ASSINATURAS: PROPRIETÁRIO: UNIVERSIDADE FEDERAL DE ALFENAS / UNIFAL-MG CNPJ: 17.879.859/0001-15 RESPONSÁVEIS TÉCNICOS: ARO. JOSÉ MÁRIO BARBOSA ALVES CAU: A53252-5 ARO. MARINNE CASTILHO SILVA TOTI CAU: A263201-2 ARO. NINA DE MOURA PELOSO CAU: A120229-4	
APROVAÇÕES: ÁREAS: EDIFICAÇÃO: 12.038,00m² CASA DE MÁQUINAS: 100,00m²	
ESCALA: INDICADA	DATA: JUNHO DE 2024
DESENHO: TAYLOR MARIANDA JOSÉ MÁRIO ALVES MARINNE CASTILHO NINA PELOSO SOFIA VENTURA VÍTOR DUARTE	PRANCHA: 22/32