



01 PLANTA BAIXA ACESSO AOS AUDITÓRIOS
ESCALA 1:50

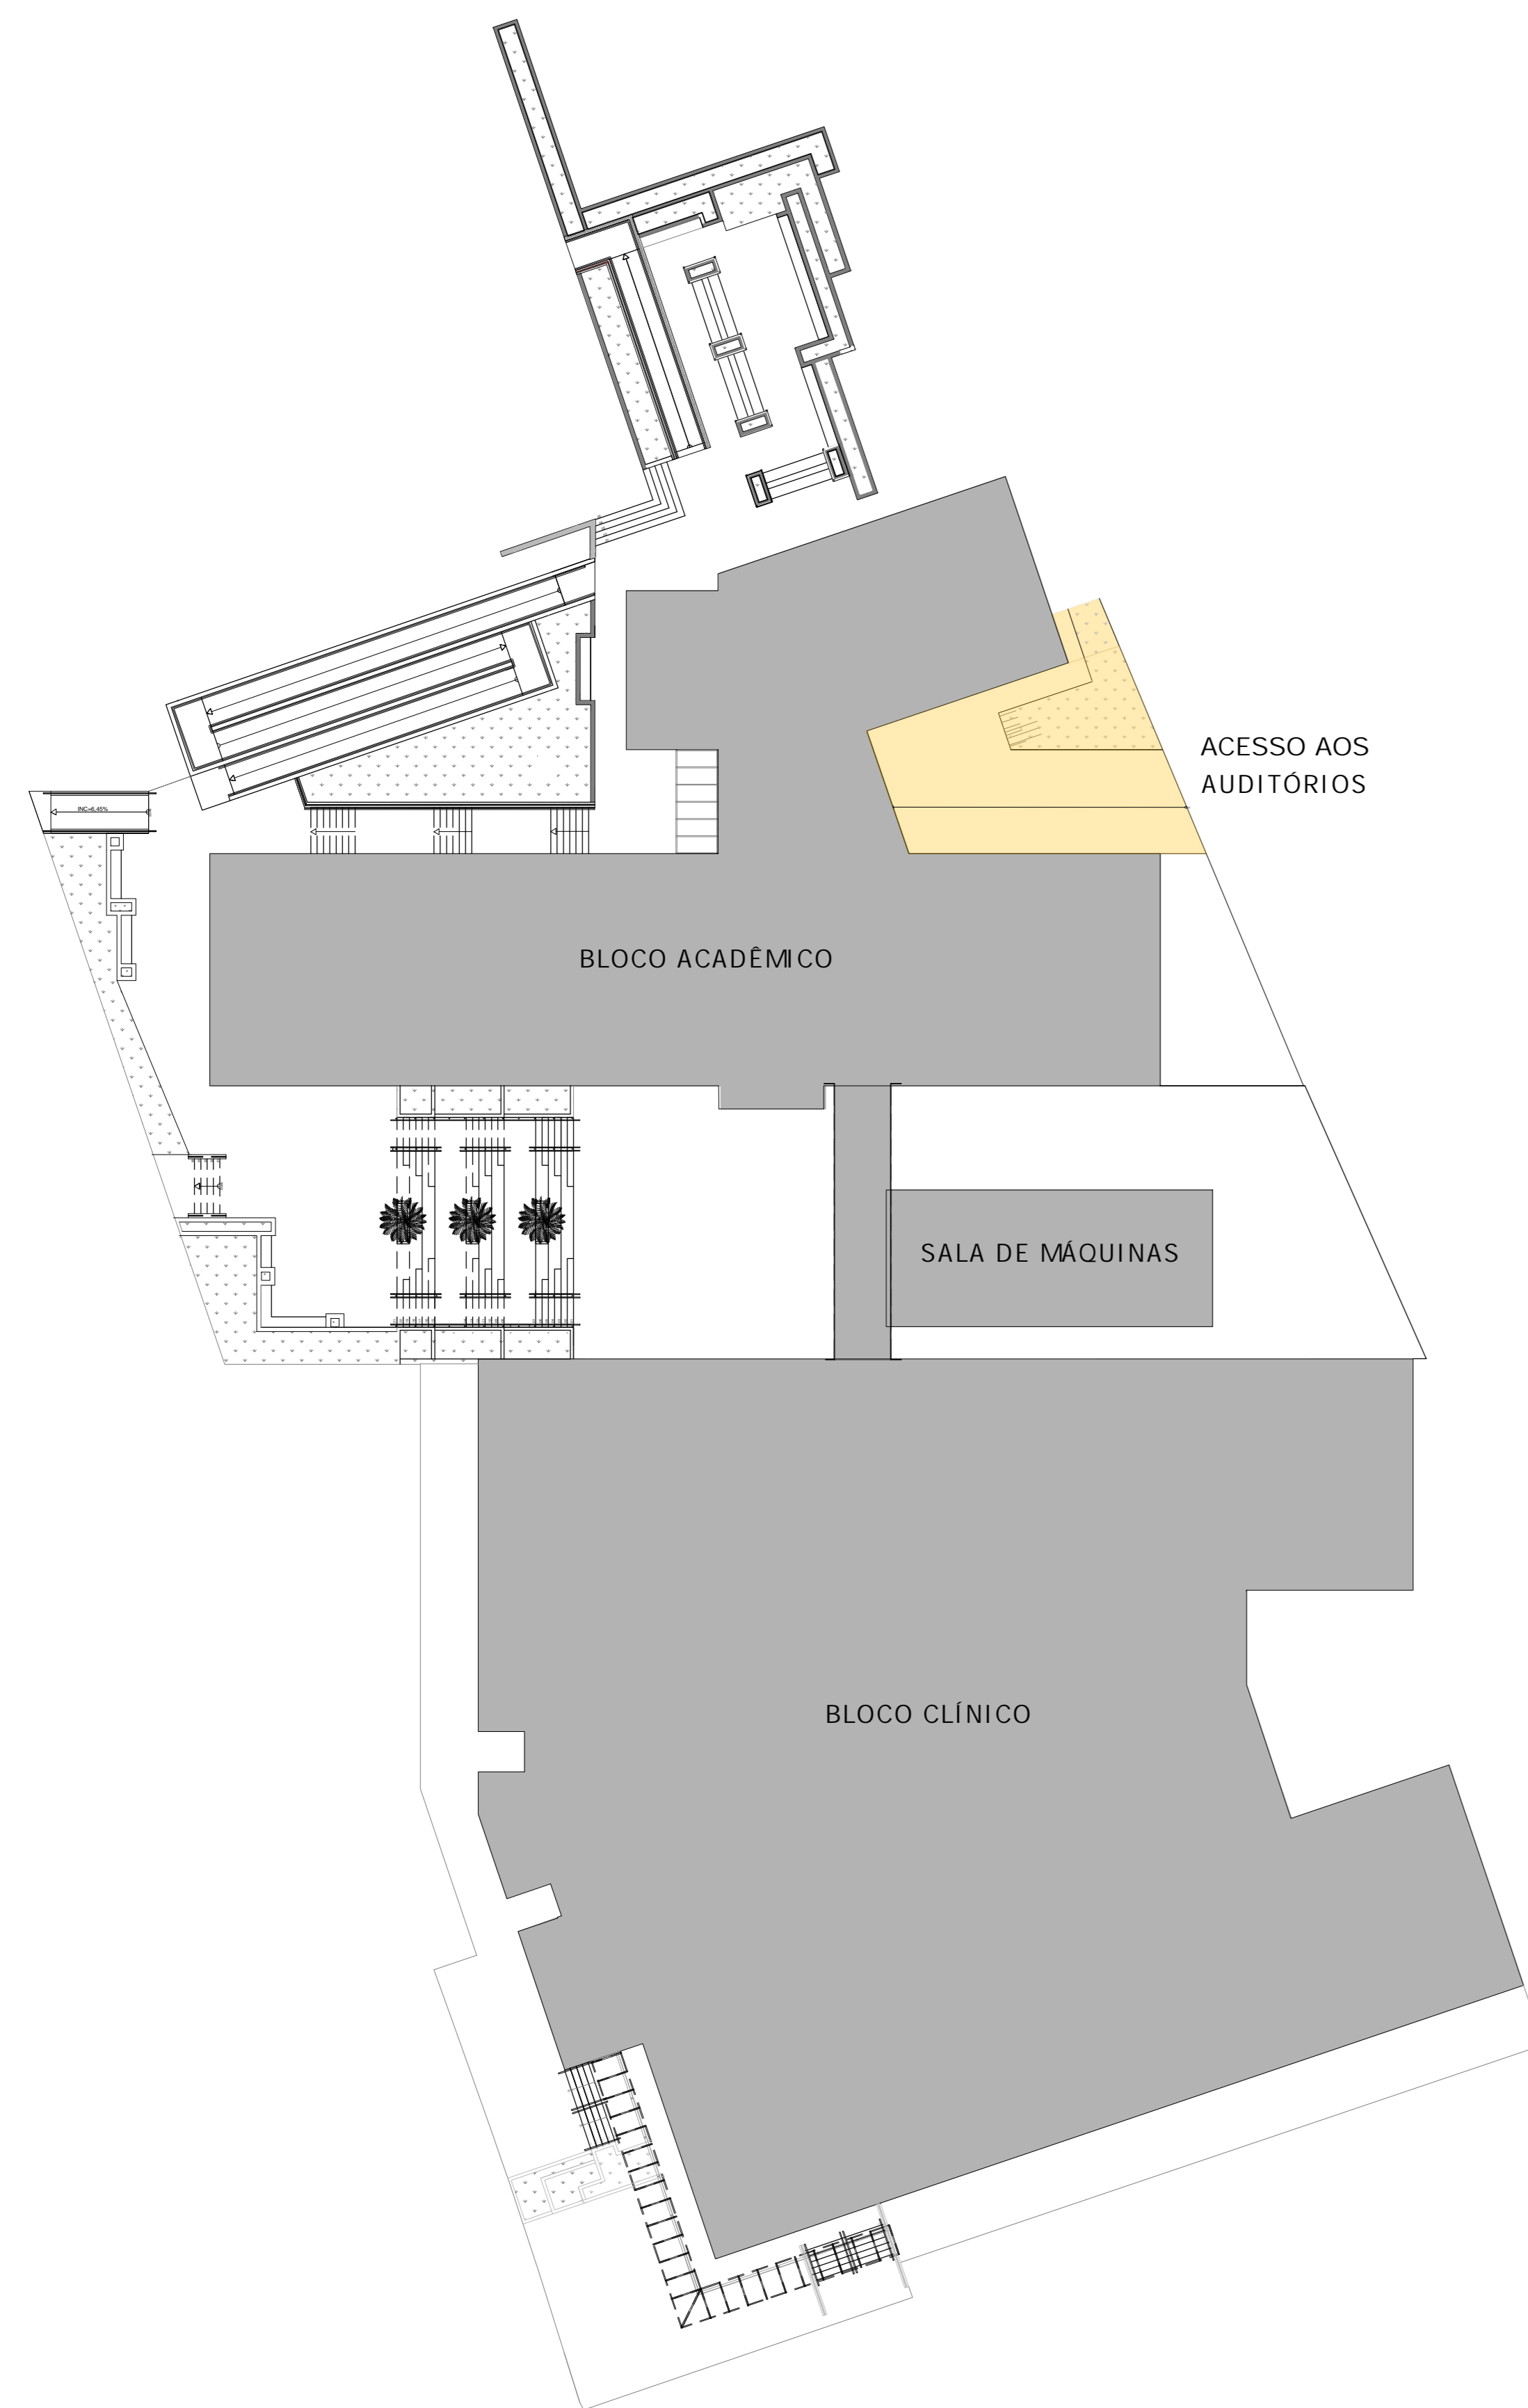


02 PLANTA DE LOCALIZAÇÃO
ESCALA 1:250

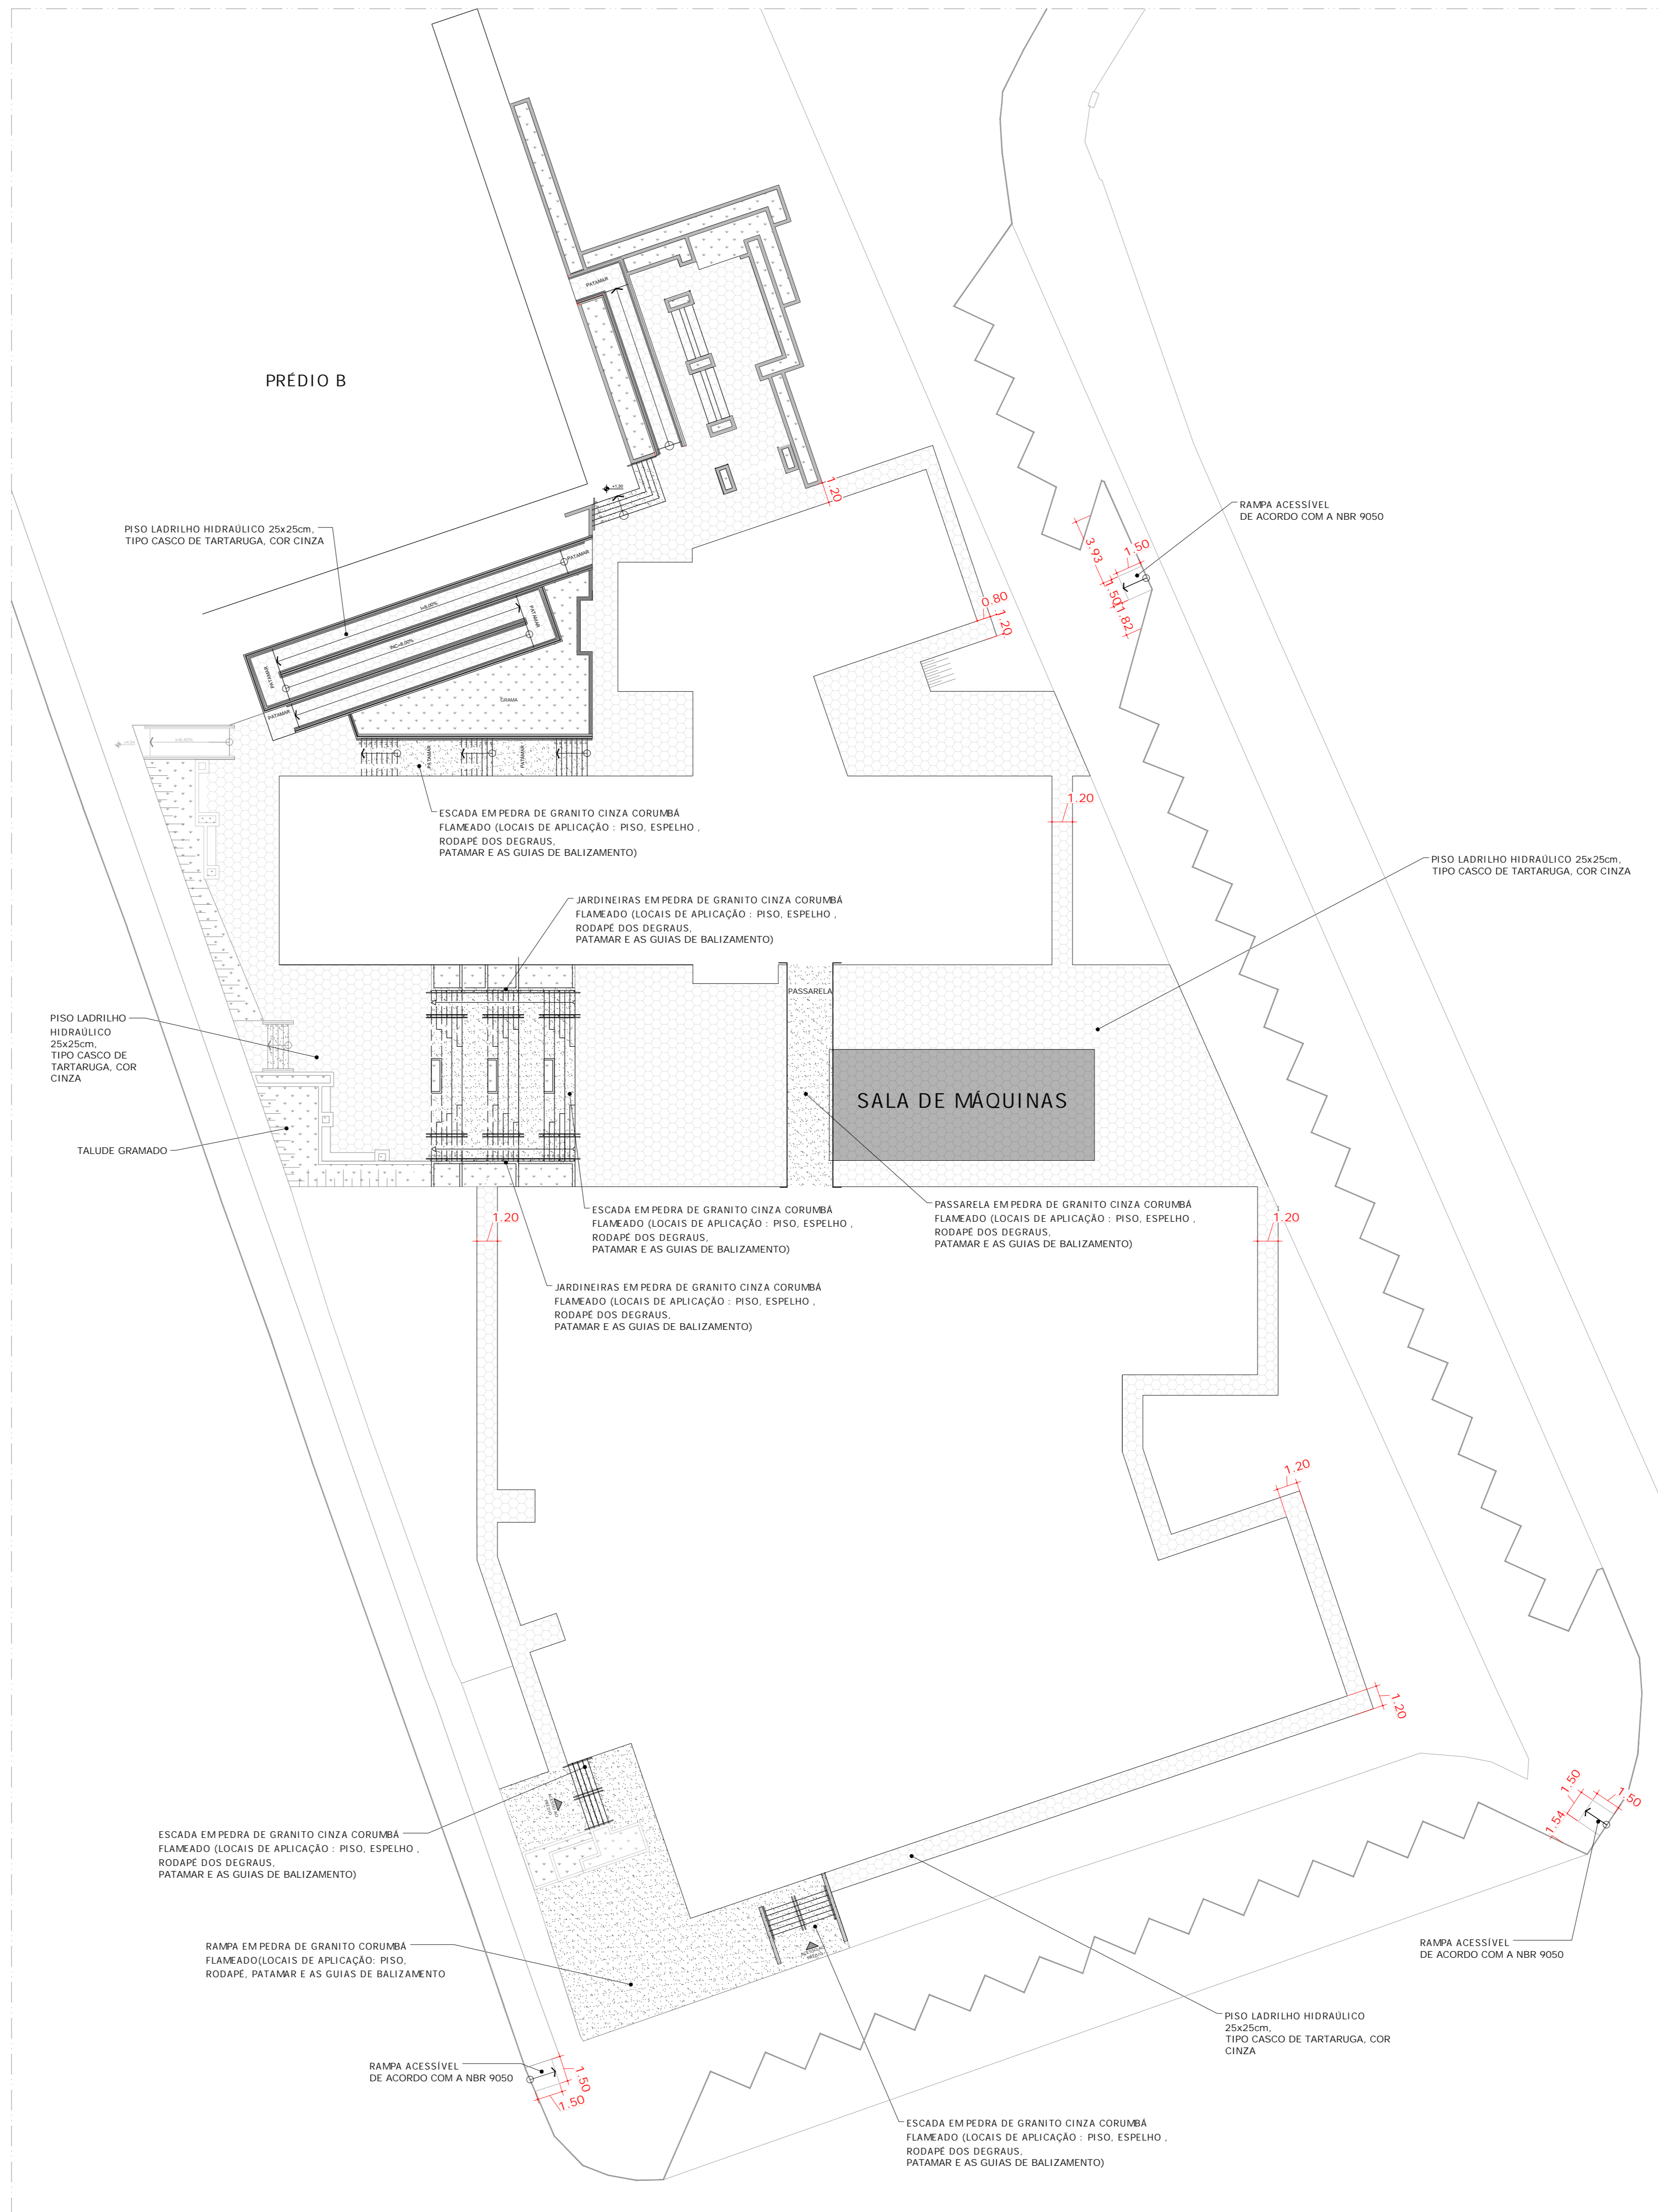


03 PLANTA DE REVESTIMENTOS EXTERNOS - PISOS
ESCALA 1:200


ITEM	DESCRIÇÃO
[Hatched Box]	DELIMITAÇÃO DA ÁREA DA EDIFICAÇÃO
[Stippled Box]	PISO DE CONCRETO A CONSTRUIR
[Dotted Box]	PISO LADRILHO HIDRÁULICO 25x25cm TIPO CASCO DE TARTARUGA, COR CINZA
[White Box]	A CONSTRUIR
[Yellow Box]	A DEMOLIR

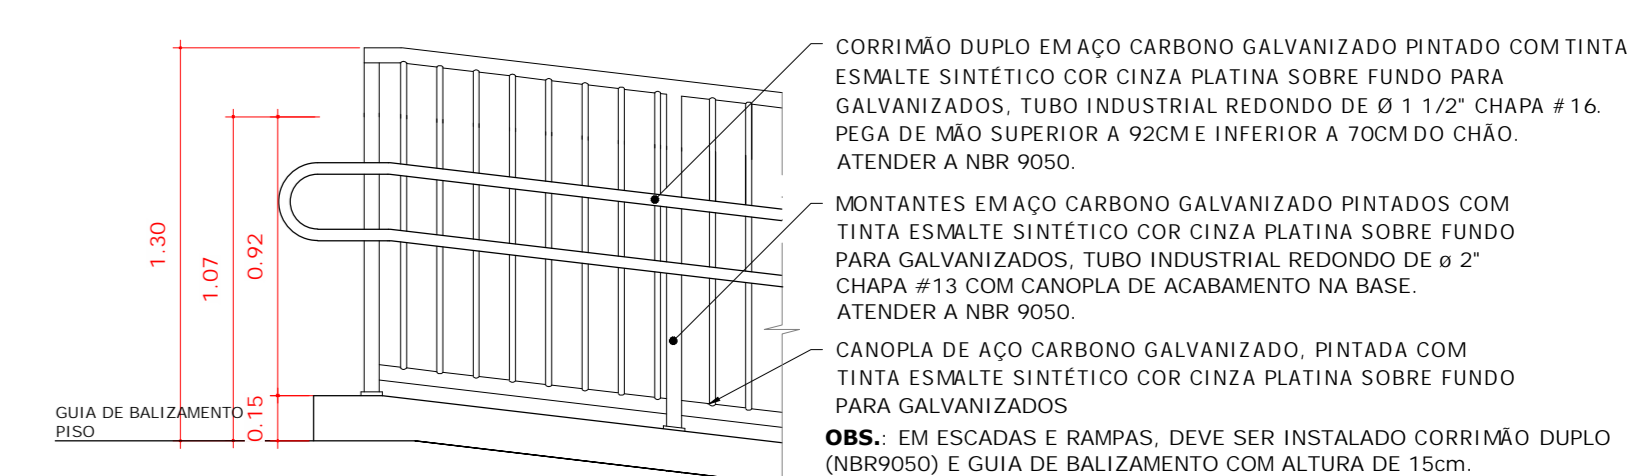


04 CORRIMÃO E GUARDA CORPO
EM AÇO CARBONO GALVANIZADO
ESCALA 1:25

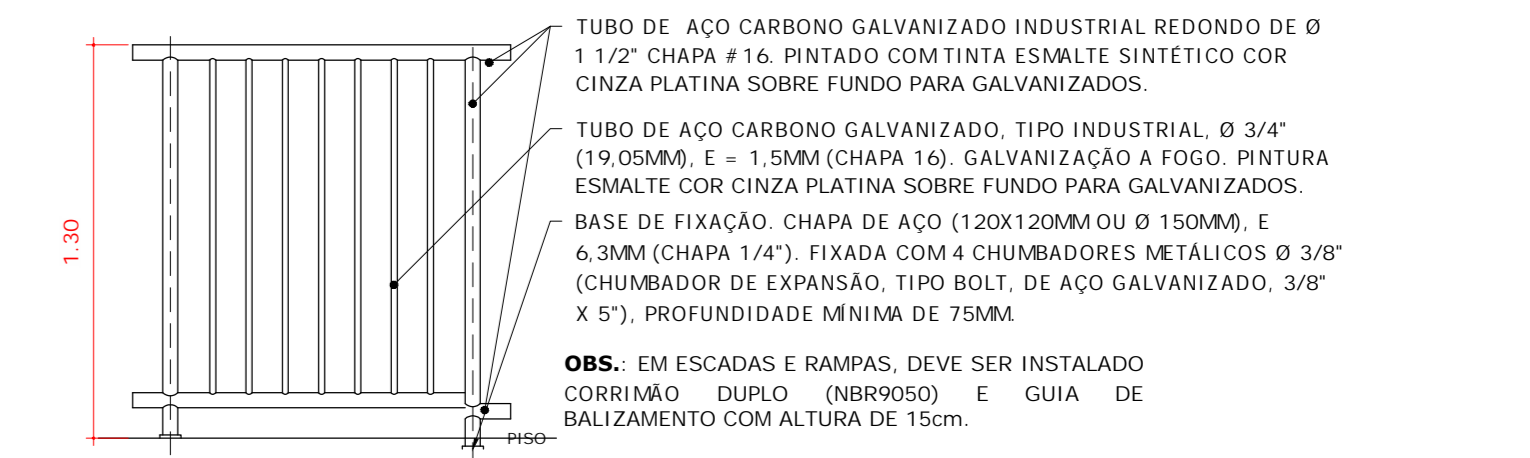


05 GUARDA-CORPO EM
AÇO CARBONO GALVANIZADO
ESCALA 1:25

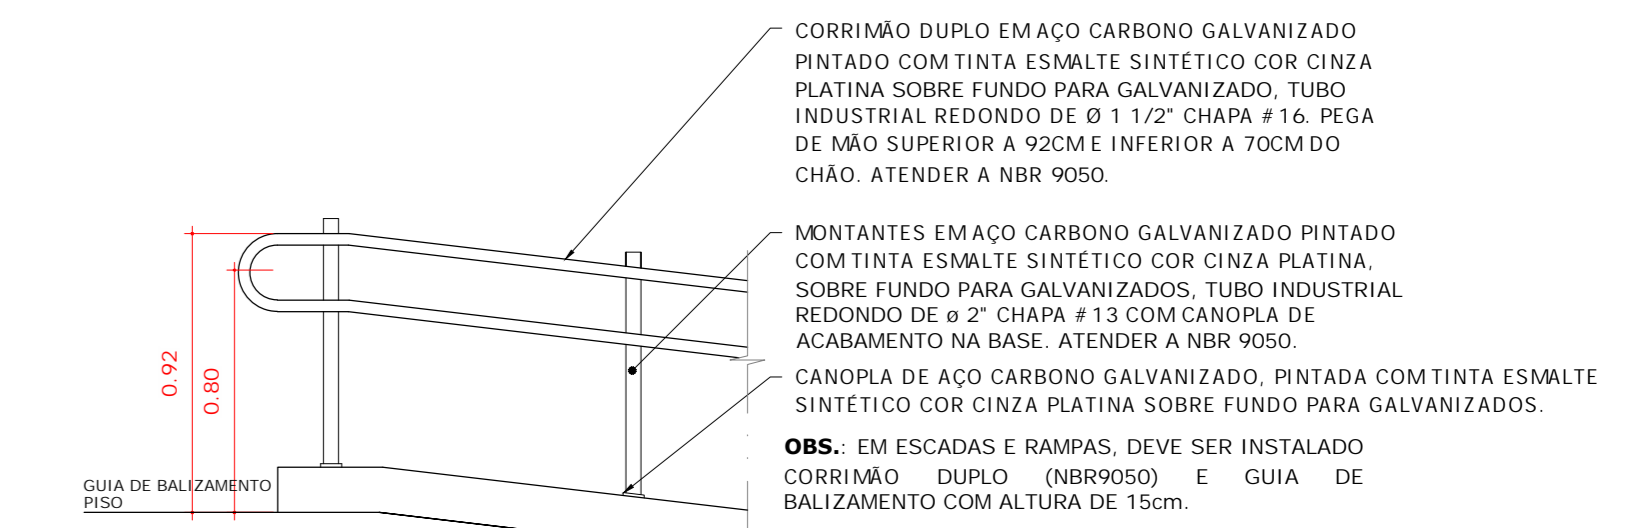

06 CORRIMÃO EM AÇO
CARBONO GALVANIZADO
ESCALA 1:25

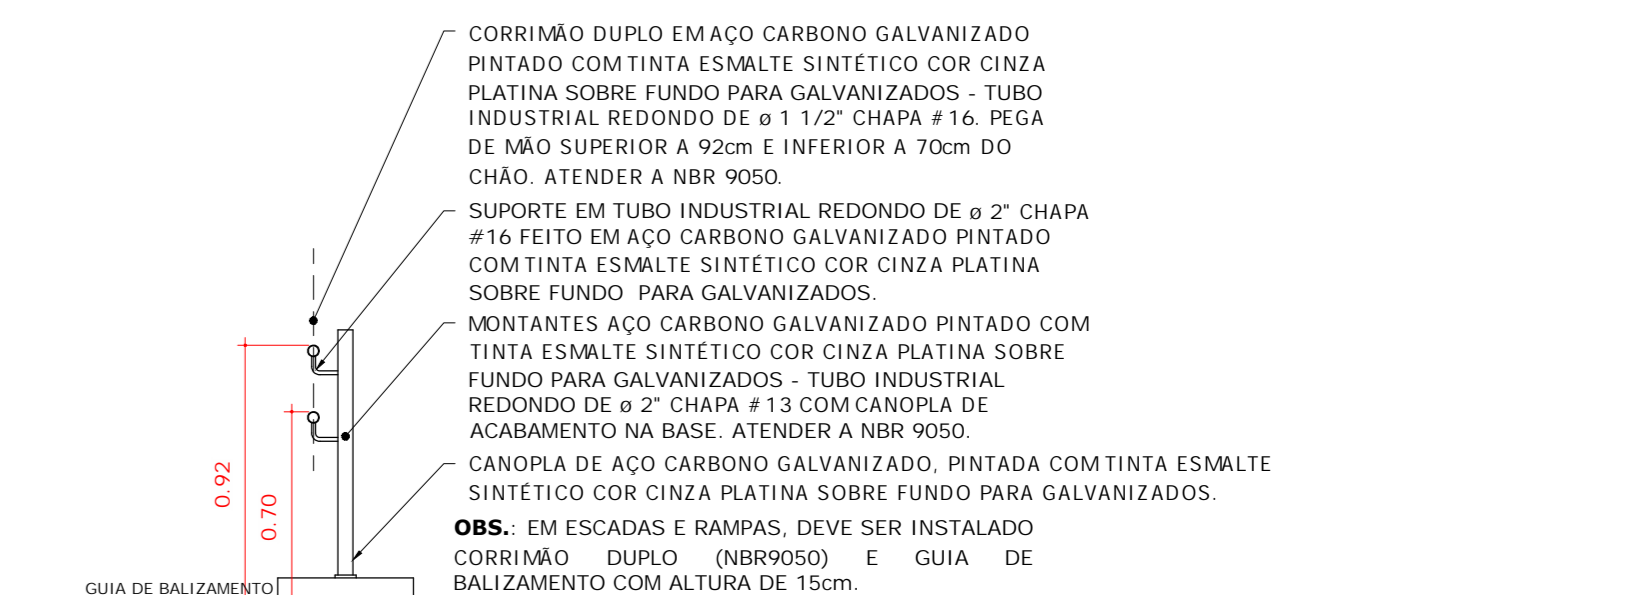

07 CORRIMÃO EM
AÇO CARBONO GALVANIZADO - CORTE
ESCALA 1:25

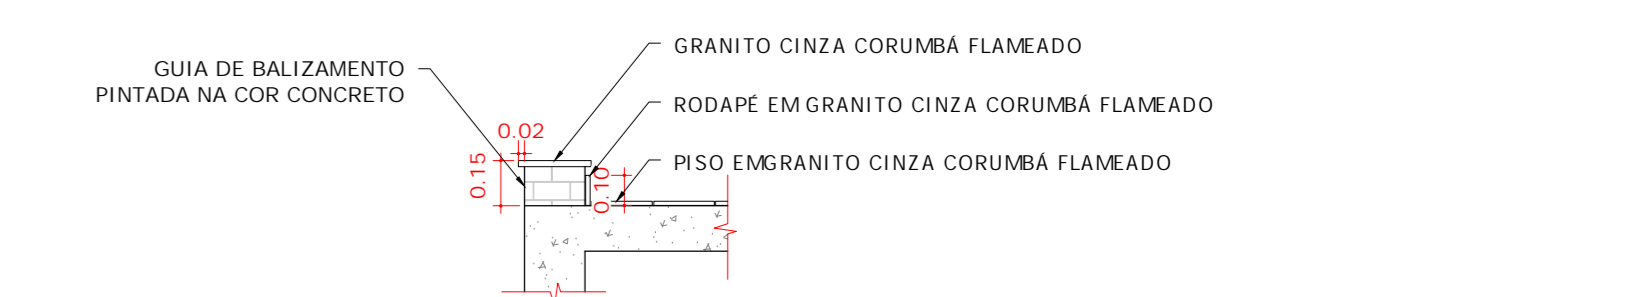

08 GUIA DE BALIZAMENTO
ESCALA 1:25

UNIVERSIDADE FEDERAL DE ALFENAS - UNIFAL-MG COORDENADORIA DE PROJETOS E OBRAS - CPO/Proplan	
CONTEÚDO: PROJETO DE ARQUITETÔNICO PREDIO "O" - ODONTOLÓGIA	LOCAL DA OBRA: UNIDADE EDUCACIONAL SANTA CLARA
PROPRIETÁRIO: UNIVERSIDADE FEDERAL DE ALFENAS / UNIFAL-MG CNPJ: 17.879.859/0001-15	TIPO DE PROJETO: PROJETO BÁSICO
CONTEÚDO DA PRANCHA: PLANTA DE ACESSO AOS AUDITÓRIOS PLANTA DOS PISOS EXTERNOS DETALHES: GUARDA CORPO , CORRIMÃO E GUIA DE BALIZAMENTO PLANTA DE LOCALIZAÇÃO	
ASSINATURAS: PROPRIETÁRIO: UNIVERSIDADE FEDERAL DE ALFENAS / UNIFAL-MG CNPJ: 17.879.859/0001-15 RESPONSÁVEIS TÉCNICOS: ARO. JOSÉ MÁRIO BARBOSA ALVES CAU: AS3252-5 ARO. MARINNE CASTILHO SILVA TOTI CAU: A263201-2 ARO. NINA DE MOURA PELOSO CAU: A120229-4	
APROVAÇÕES: ÁREAS: EDIFICAÇÃO: 12.038,00m² CASA DE MÁQUINAS: 100,00m²	
ESCALA: INDICADA	DATA: JUNHO DE 2024
DESENHADA POR: JOSÉ MÁRIO ALVES MARINNE CASTILHO NINA PELOSO SOFIA VENTURA VÍTOR DUARTE	OBSERVAÇÕES: PRANCHA: 23/32