




01 P01 - PLANTA BAIXA
ESCALA 1:25

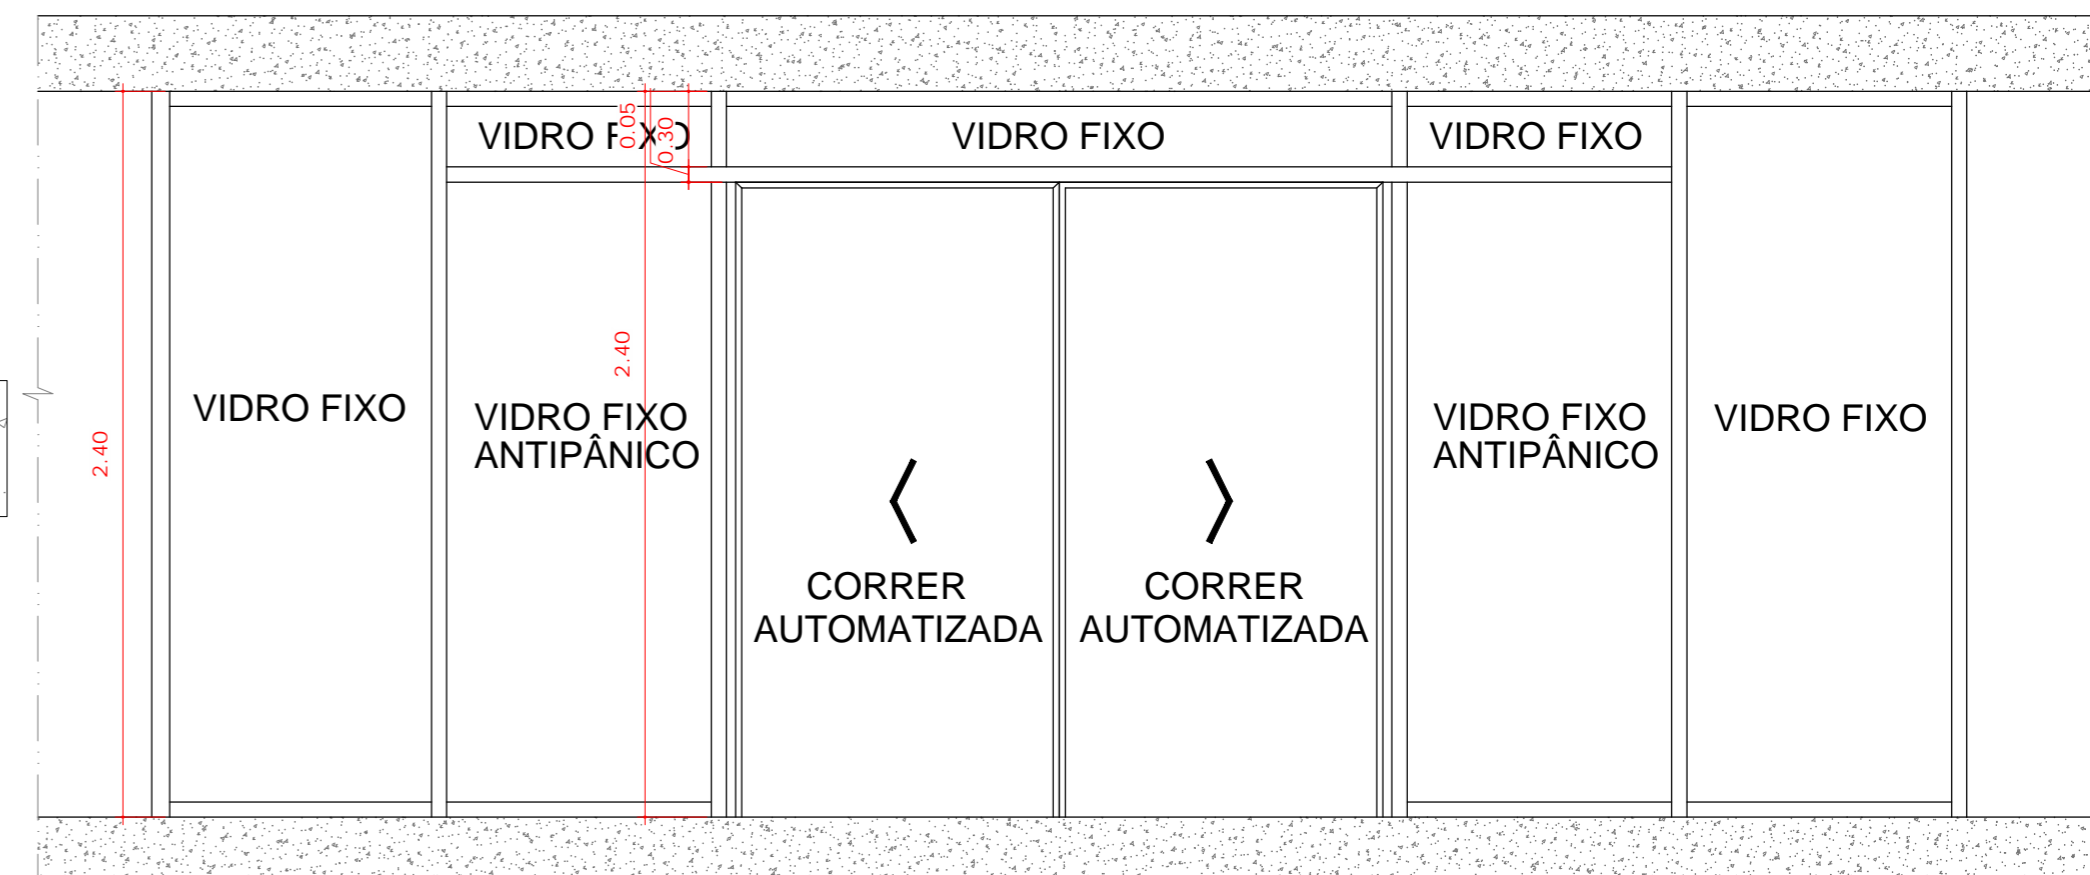


02 P01 - VISTA FRONTAL
ESCALA 1:25

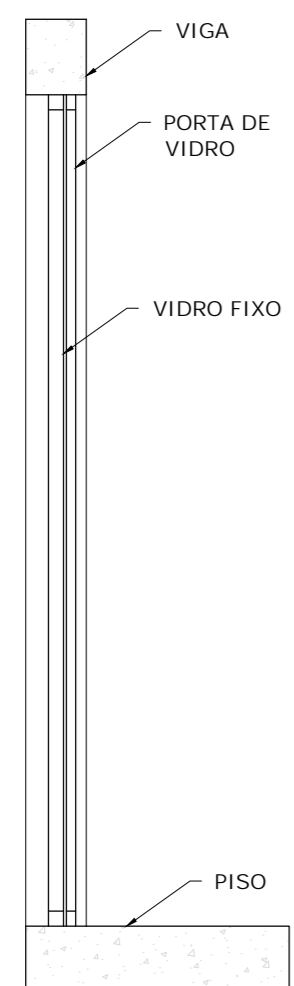


03 P01 - CORTE
ESCALA 1:25

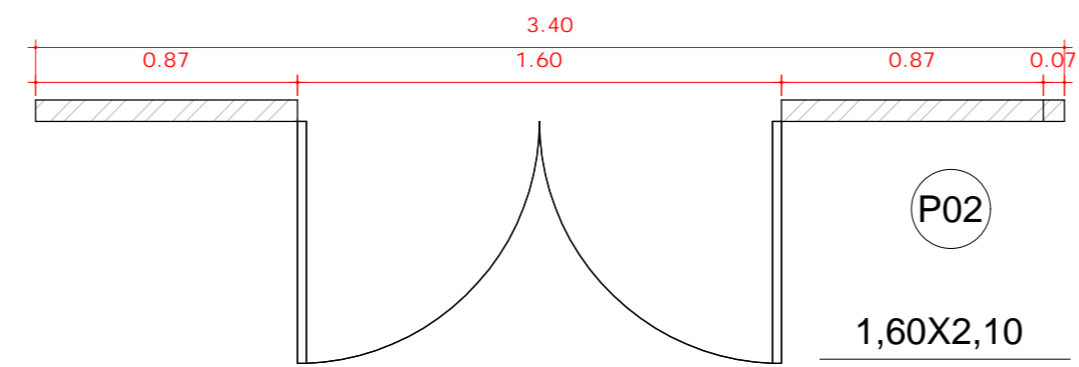

04 P02 - PLANTA BAIXA
ESCALA 1:25

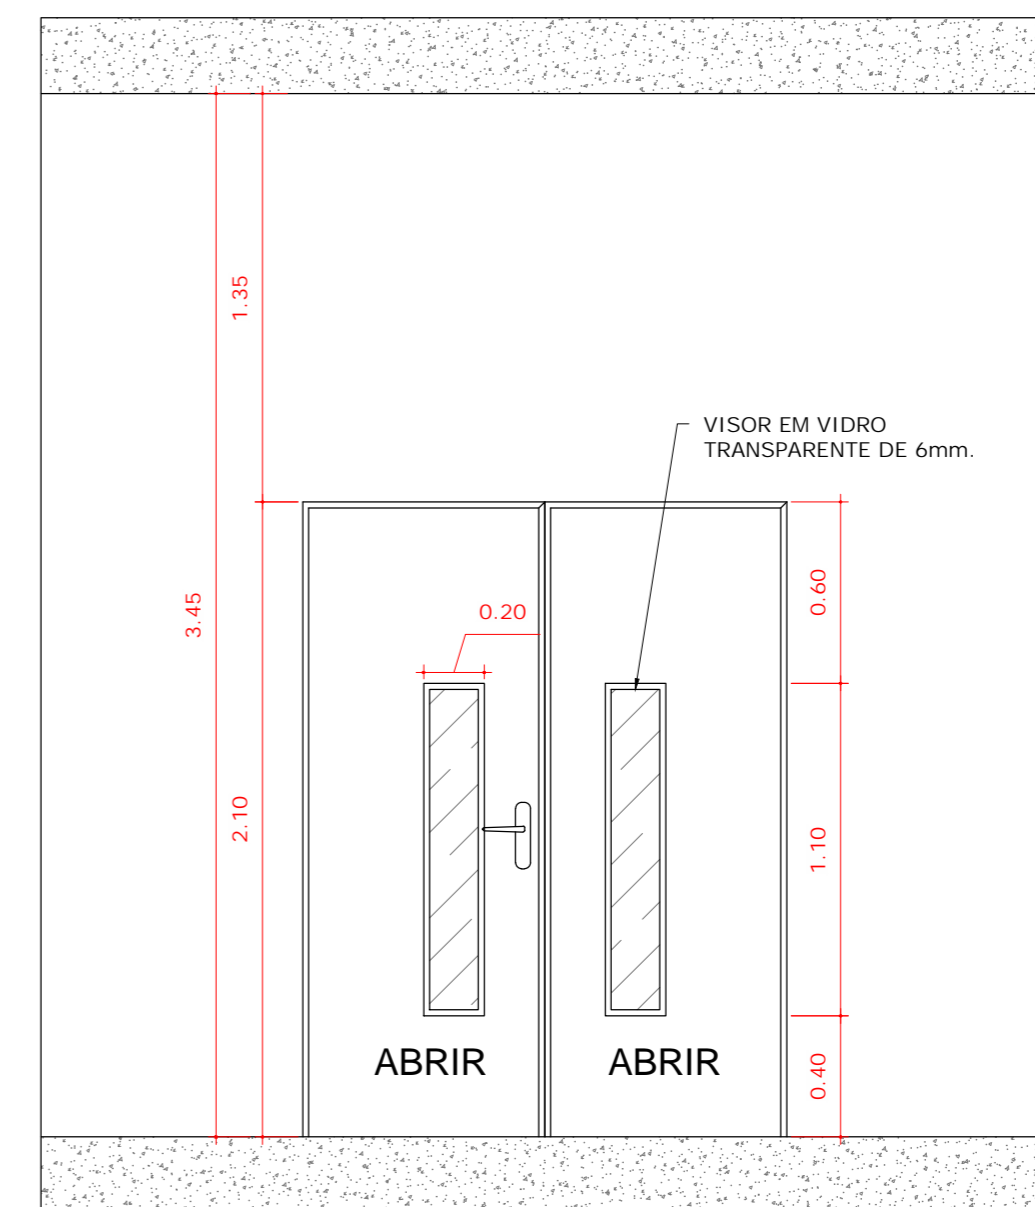

05 P02 - VISTA FRONTAL
ESCALA 1:25

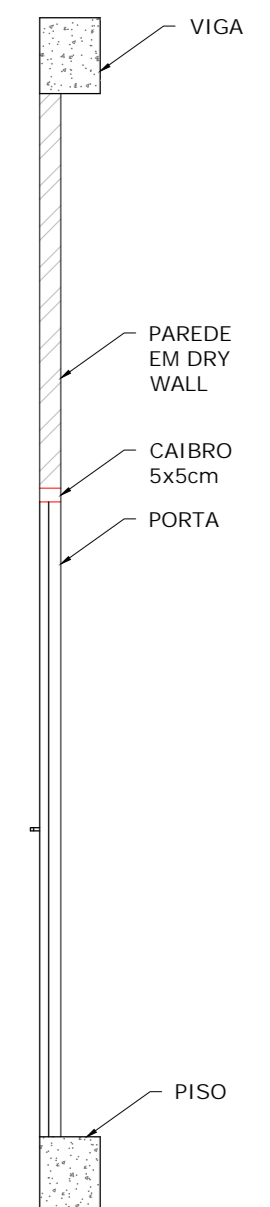

06 P02 - CORTE
ESCALA 1:25

LEGENDA DE PORTAS					
ITEM	LAR. (m)	ALT. (m)	DESCRIÇÃO	QNT.	
P1	1,60	2,10	PORTA DE CORRER DUAS FOLHAS, BANDEIRA E FIXOS TODOS EM VIDRO E ARMAÇÃO METÁLICA.	01	
P2	1,60	2,10	PORTA DE DUAS FOLHAS DE ABRIR COM VISOR EM VIDRO DE 4MM.	01	
LEGENDA DE JANELAS					
ITEM	LAR. (m)	ALT. (m)	PEIT. (m)	DESCRIÇÃO	QNT.
J1	0,90	1,70	0,45	JANELA ALUMÍNIO E VIDRO - 2 FOLHAS MAX AR E 2 FOLHAS FIXAS	10

NOTAS: TODAS AS MEDIDAS DEVEM SER CONFERIDAS NO LOCAL.