




01 PLANTA BAIXA ACESSO À ESCADA INTEGRATIVA  
ESCALA 1:50

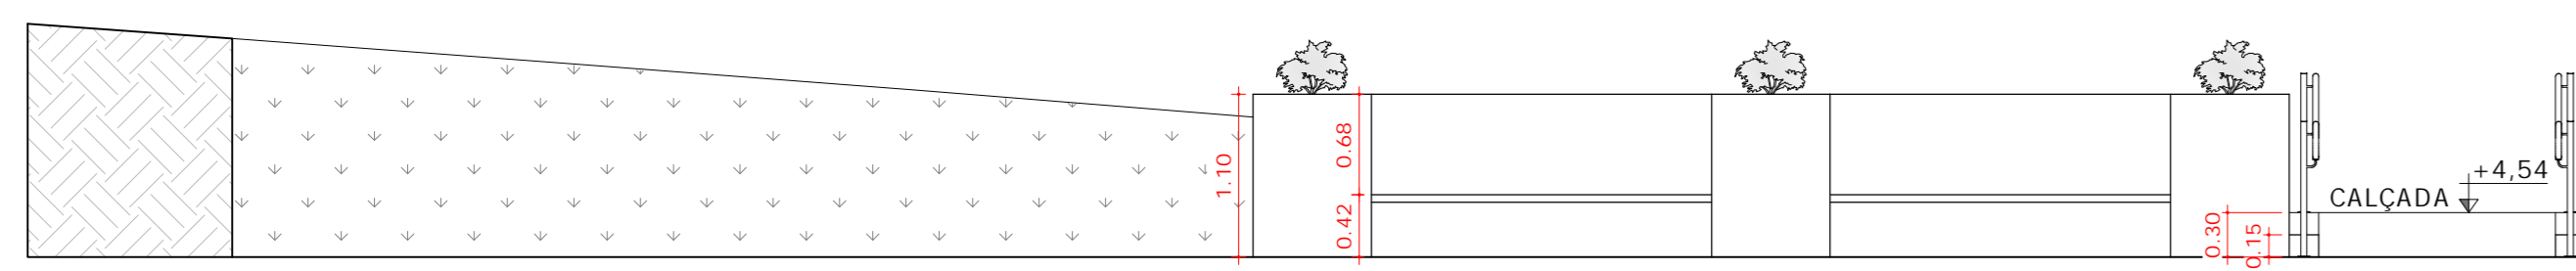


03 VISTA A  
ESCALA 1:50

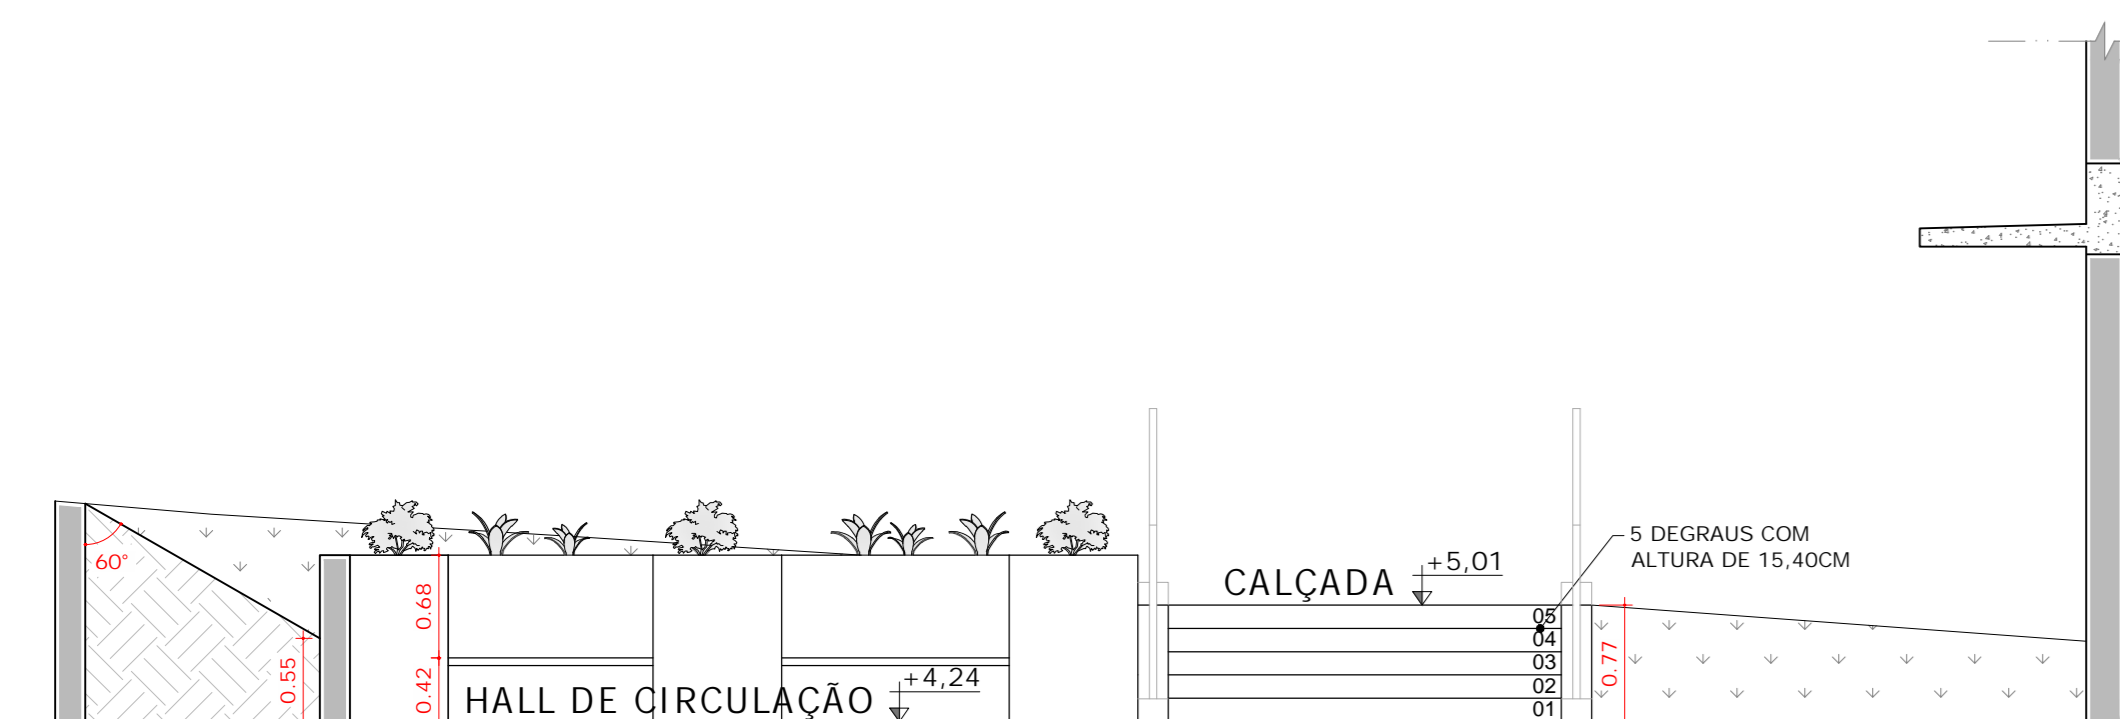


04 VISTA B  
ESCALA 1:50

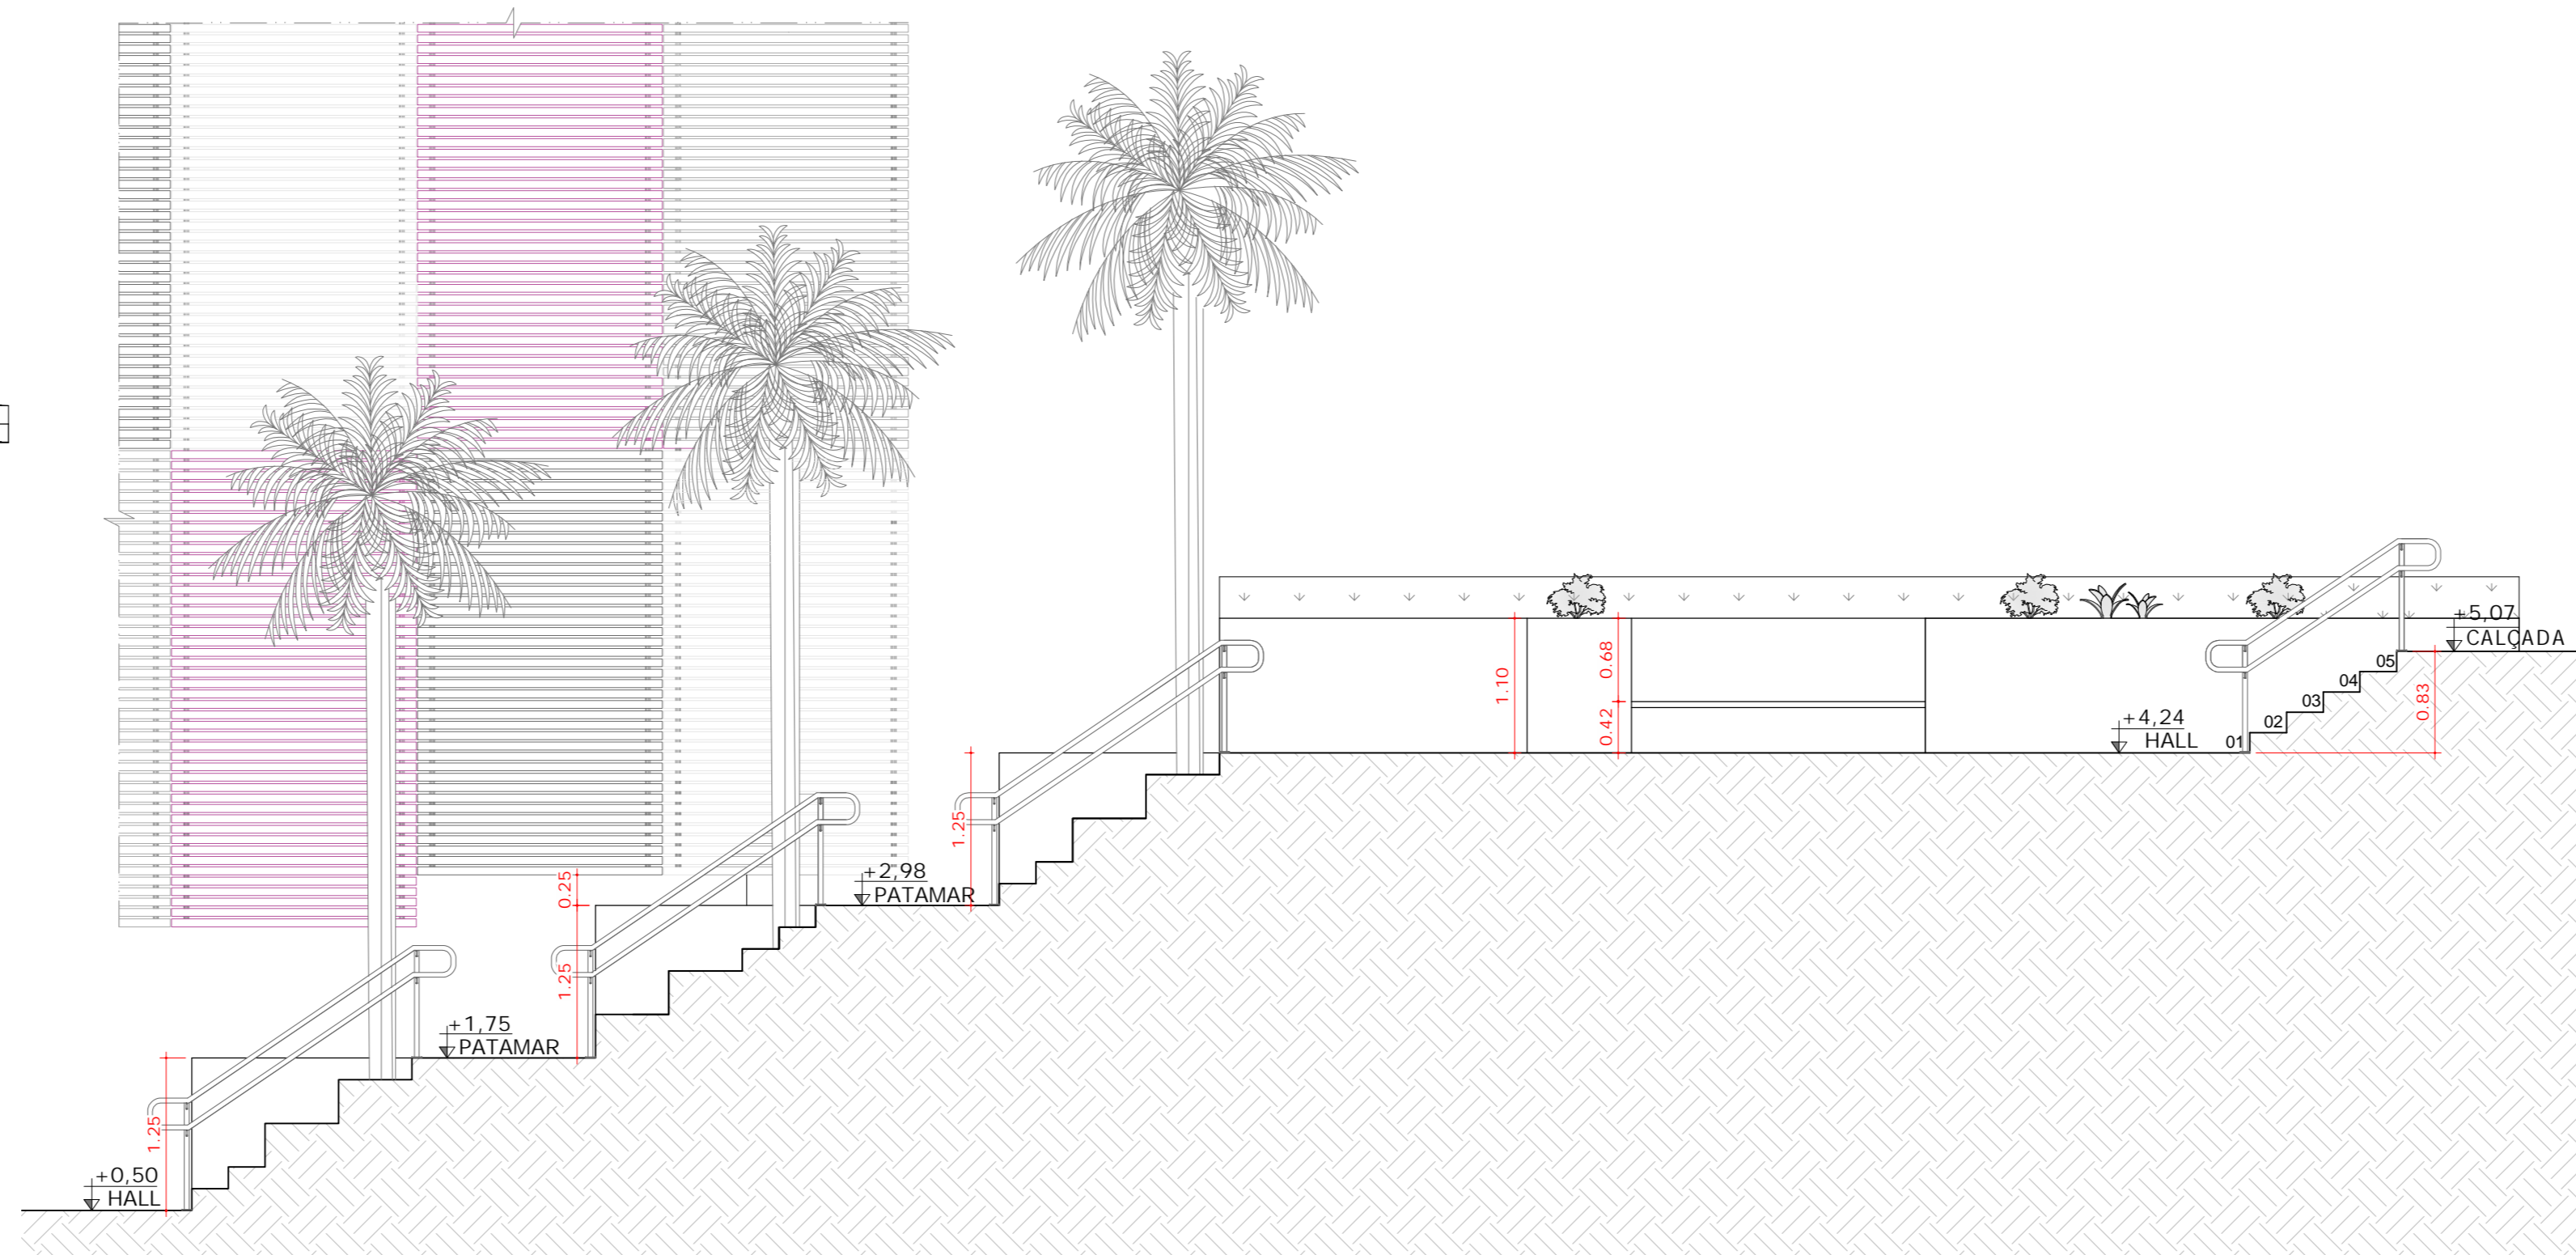


05 CORTE AA  
ESCALA 1:50

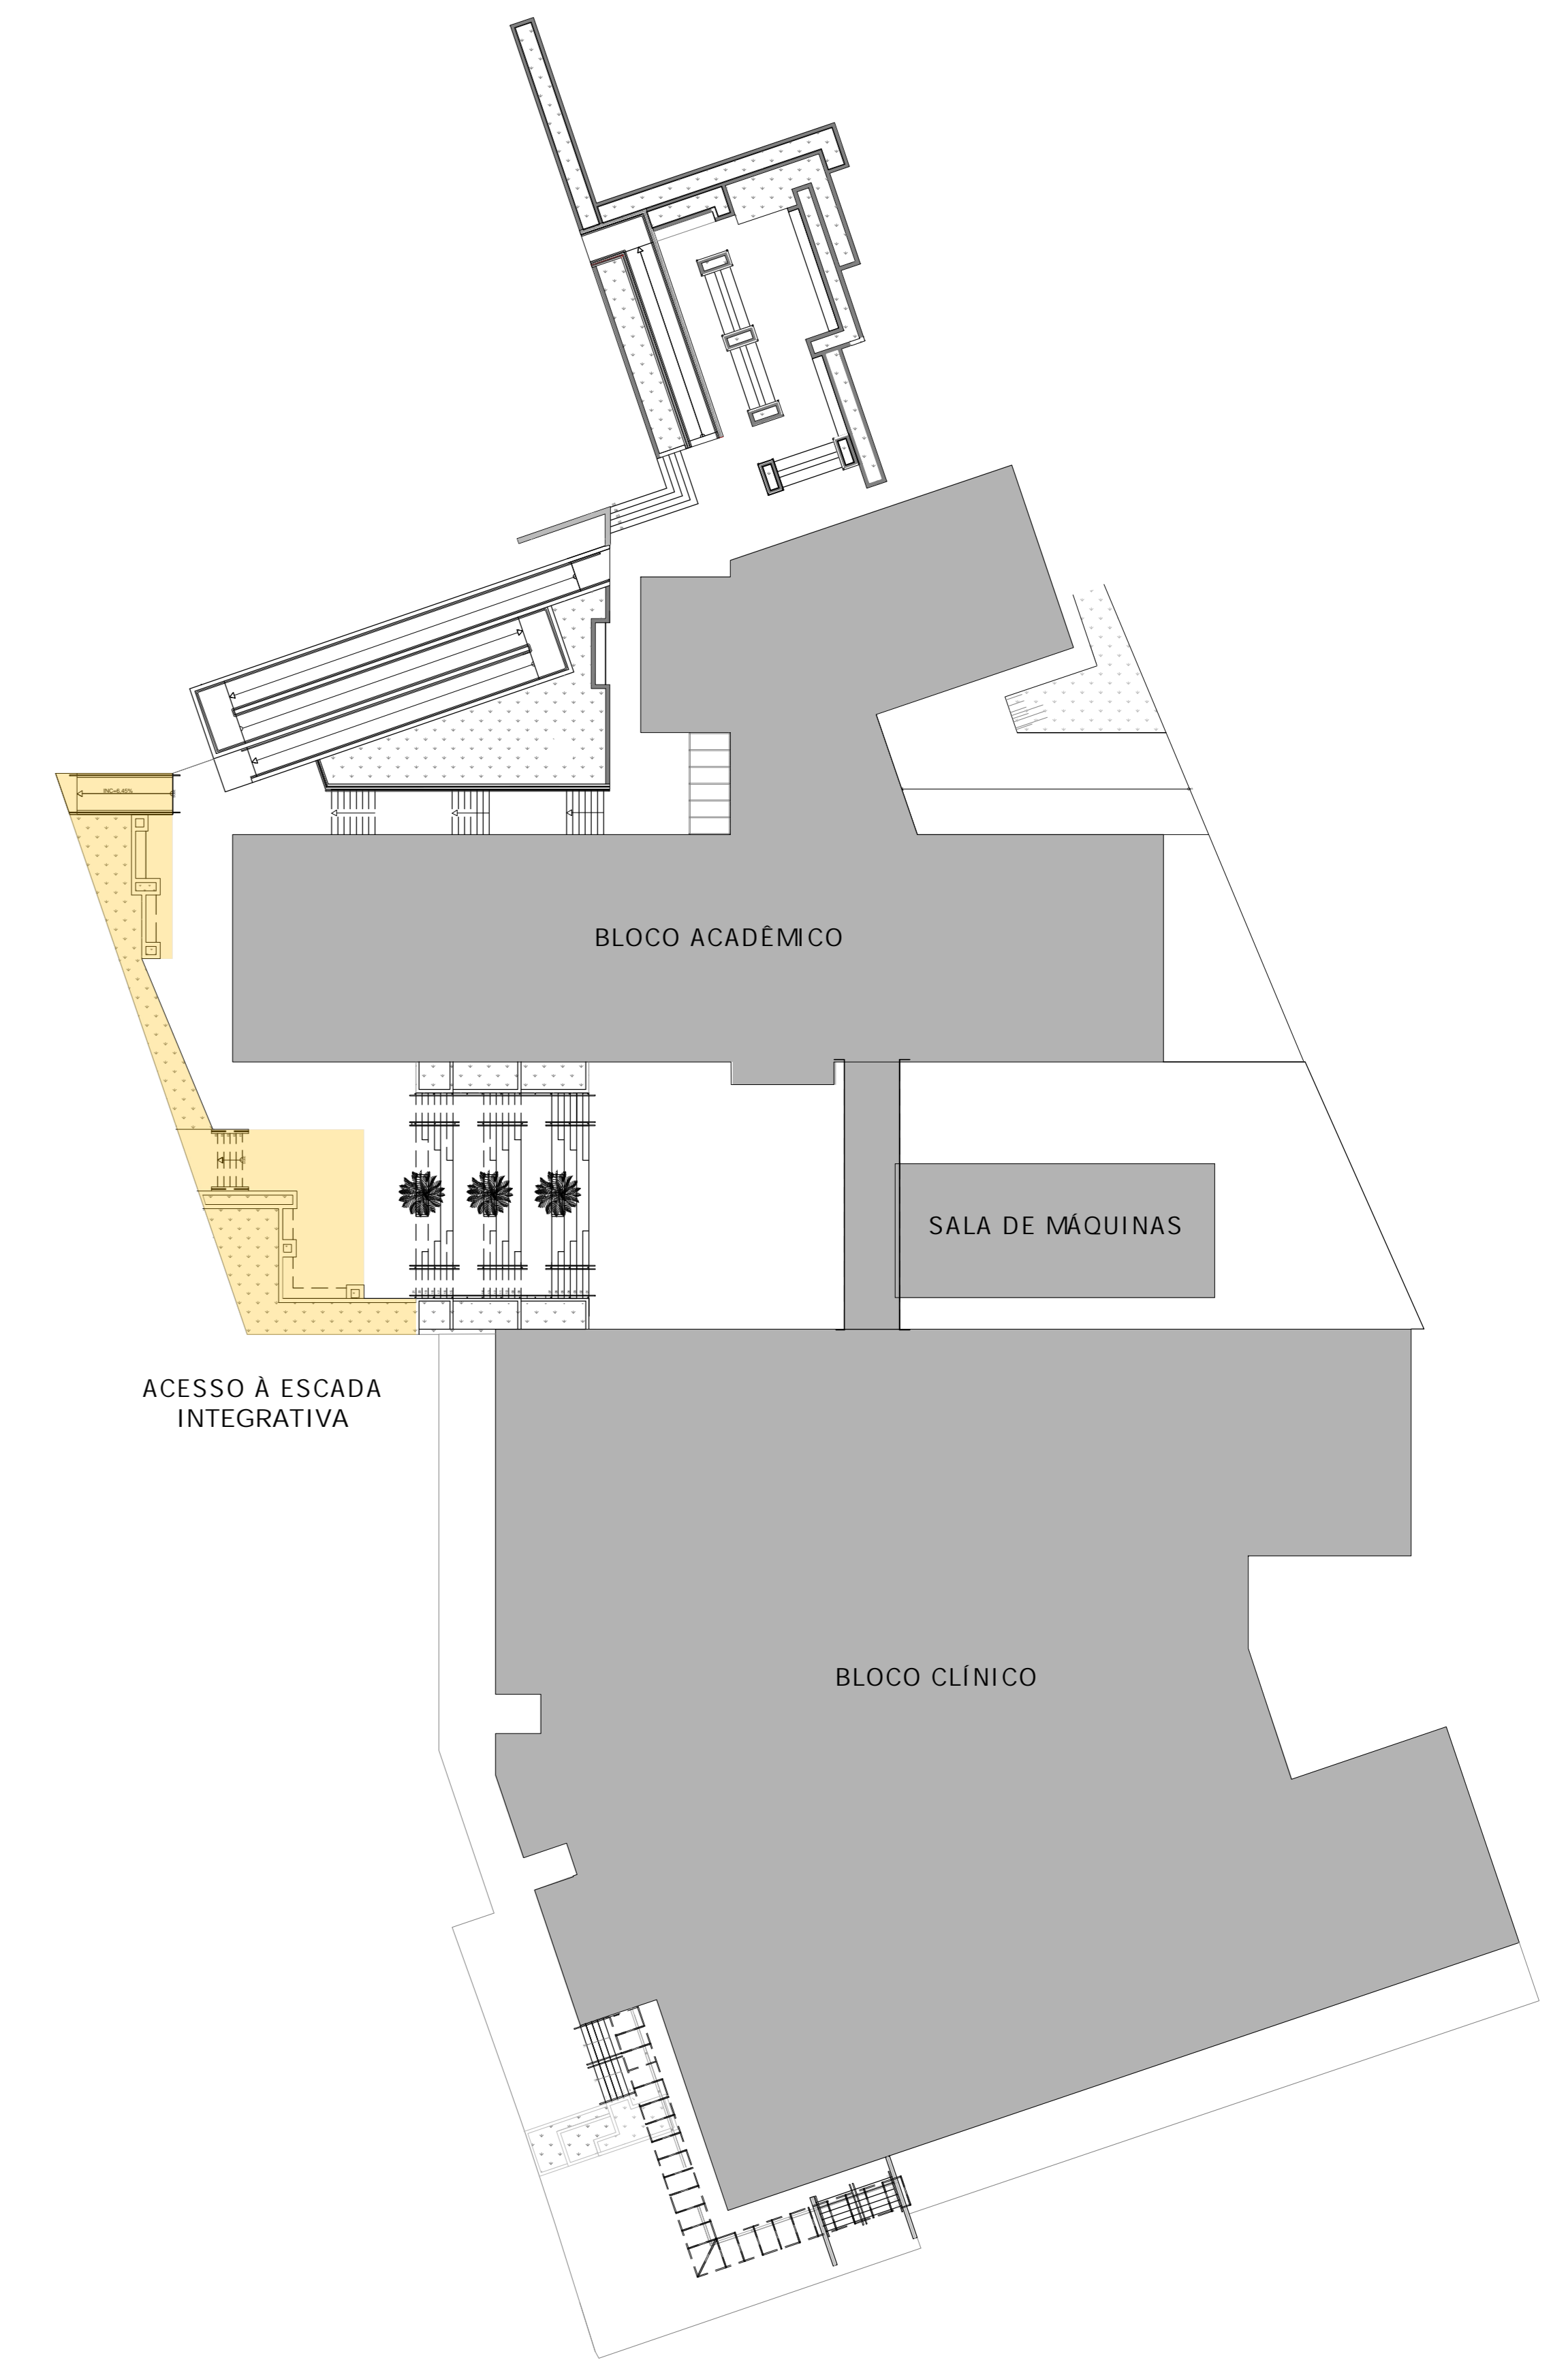

02 PLANTA DE LOCALIZAÇÃO  
ESCALA 1:250

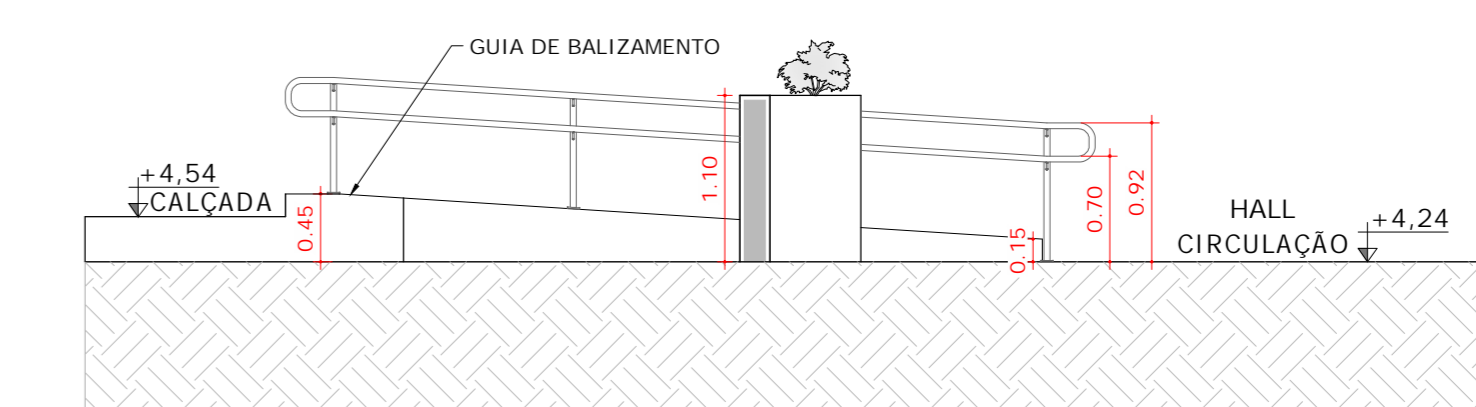

06 CORTE BB  
ESCALA 1:50

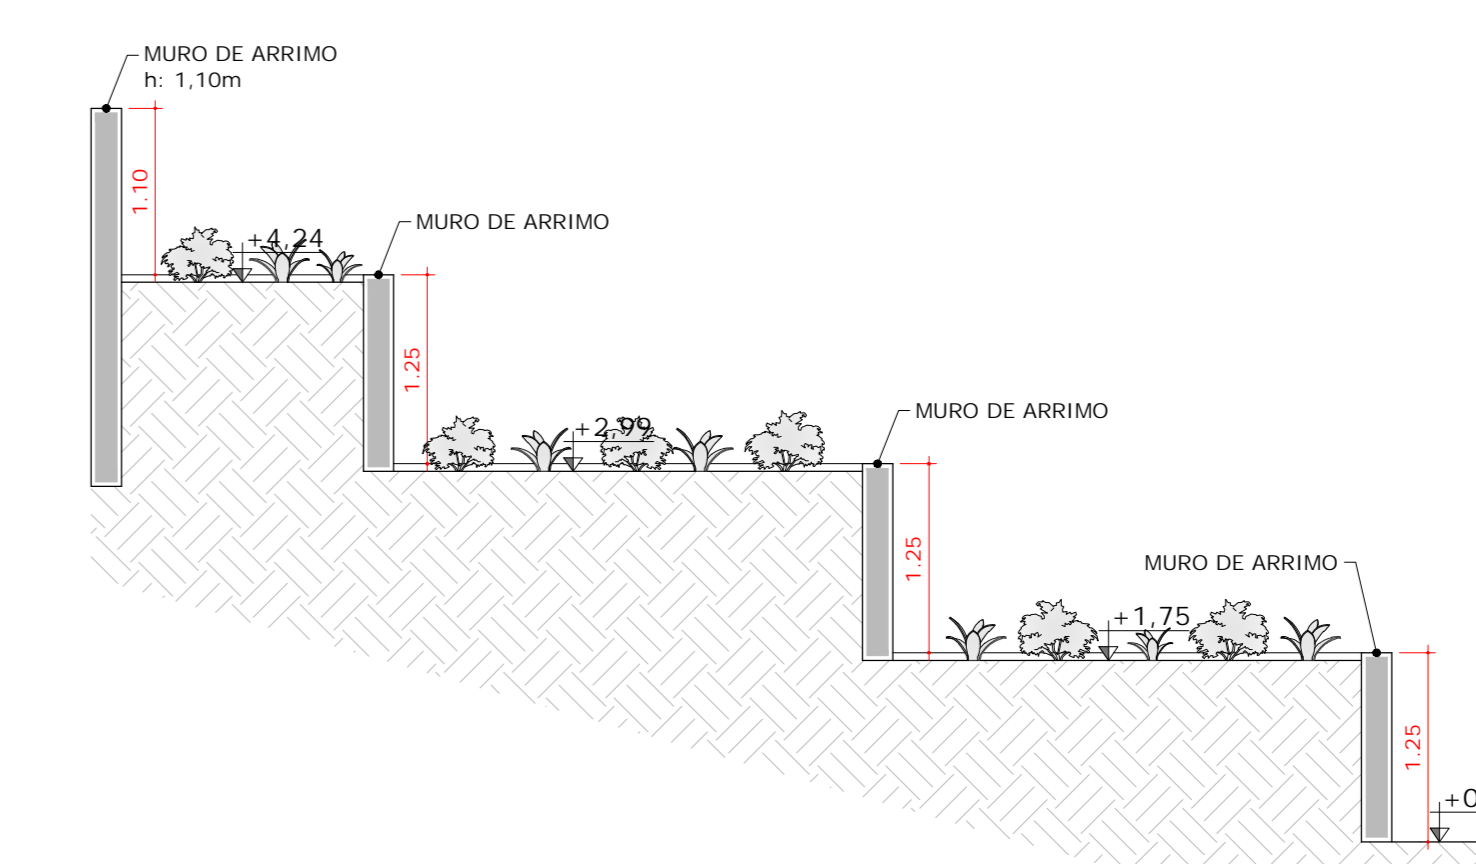

07 CORTE CC  
ESCALA 1:50

UNIVERSIDADE FEDERAL DE ALFENAS - UNIFAL-MG COORDENADORIA DE PROJETOS E OBRAS - CPO/Proplan	
CONTEÚDO: PROJETO DE ARQUITETÔNICO PRÉDIO "O" - ODONTOLÓGIA	LOCAL DA OBRA: UNIDADE EDUCACIONAL SANTA CLARA
PROPRIETÁRIO: UNIVERSIDADE FEDERAL DE ALFENAS / UNIFAL-MG CNPJ: 17.879.859/0001-15	TIPO DE PROJETO: PROJETO BÁSICO
CONTEÚDO DA PRANCHA: PLANTA, CORTE AA, CORTE BB, CORTE CC, VISTA A E VISTA B DO ACESSO À ESCADA INTEGRATIVA   PLANTA DE LOCALIZAÇÃO	
ASSINATURAS: PROPRIETÁRIO: UNIVERSIDADE FEDERAL DE ALFENAS / UNIFAL-MG CNPJ: 17.879.859/0001-15	
RESPONSÁVEIS TÉCNICOS:  ARO. JOSÉ MÁRIO BARBOSA ALVES CAU: A53252-5  ARO. MARINNE CASTILHO SILVA TOTI CAU: A263201-2  ARO. NINA DE MOURA PELOSO CAU: A120229-4	
APROVAÇÕES:	
ÁREAS:  EDIFICAÇÃO: 12.038,00m² CASA DE MÁQUINAS: 100,00m²	
ESCALA: INDICADA	DATA: JULHO DE 2024
OBSERVAÇÕES: INDICAR O LOCAL DE ABRIGAMENTO DO PROJETO PARA ABRIGAR O PÓDIO DO PROJETO DO CONTEÚDO DE PROJETO DO CPO/PROPLAN OBRAS DE RECONSTRUÇÃO DO CPO/PROPLAN OBRAS DE RECONSTRUÇÃO DO CPO/PROPLAN OBRAS DE RECONSTRUÇÃO DO CPO/PROPLAN	
PRANCHA: 24/32	