



01 J01 - PLANTA BAIXA
ESCALA 1:25

LEGENDA DE PORTAS				
ITEM	LAR. (m)	ALT. (m)	DESCRIÇÃO	QNT.
P1	1,60	2,10	PORTA DE CORRER DUAS FOLHAS, BANDEIRA E FIXOS TODOS EM VIDRO E ARMAÇÃO METÁLICA.	01
P2	1,60	2,10	PORTA DE DUAS FOLHAS DE ABRIR COM VISOR EM VIDRO DE 4MM.	01


LEGENDA DE JANELAS					
ITEM	LAR. (m)	ALT. (m)	PEIT. (m)	DESCRIÇÃO	QNT.
J1	0,90	1,70	0,45	JANELA ALUMÍNIO E VIDRO - 2 FOLHAS MAX AR E 2 FOLHAS FIXAS	10

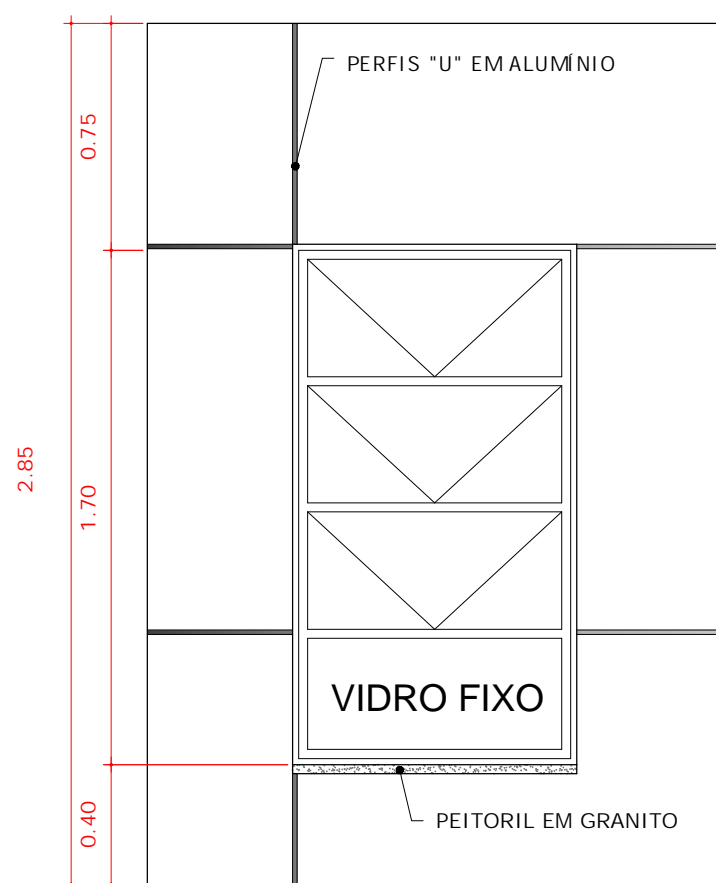

02 J01 - ACABAMENTOS
ESCALA 1:25

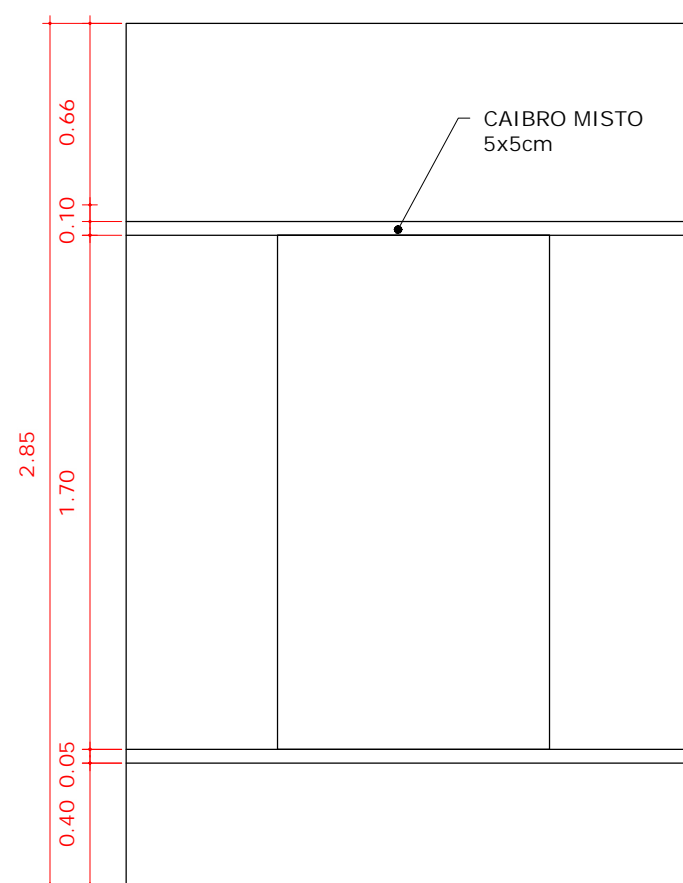

03 J01 - ESTRUTURA
ESCALA 1:25

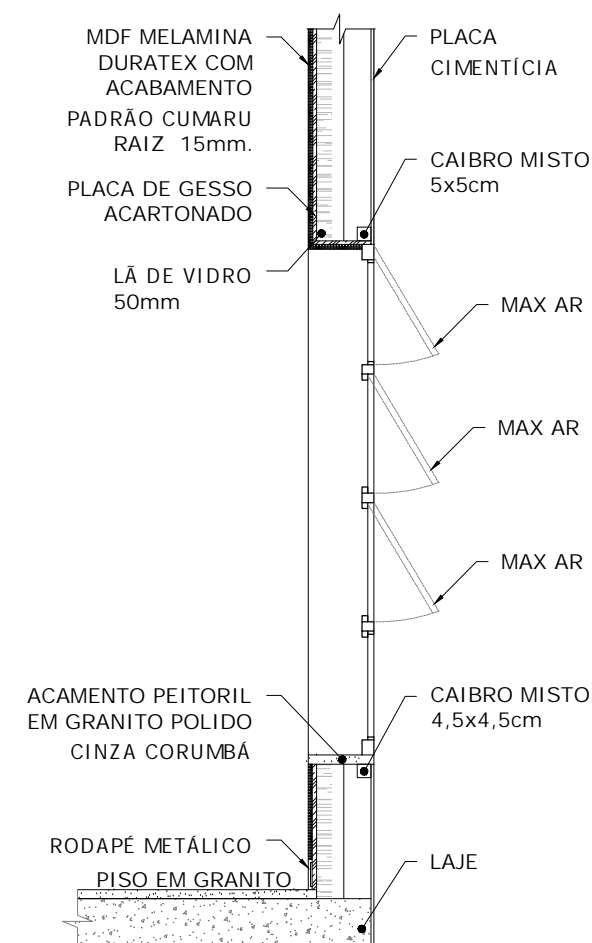

04 J01 - CORTE
ESCALA 1:25