




01 PLANTA BAIXA - ESCADA INTEGRATIVA  
ESCALA 1:50

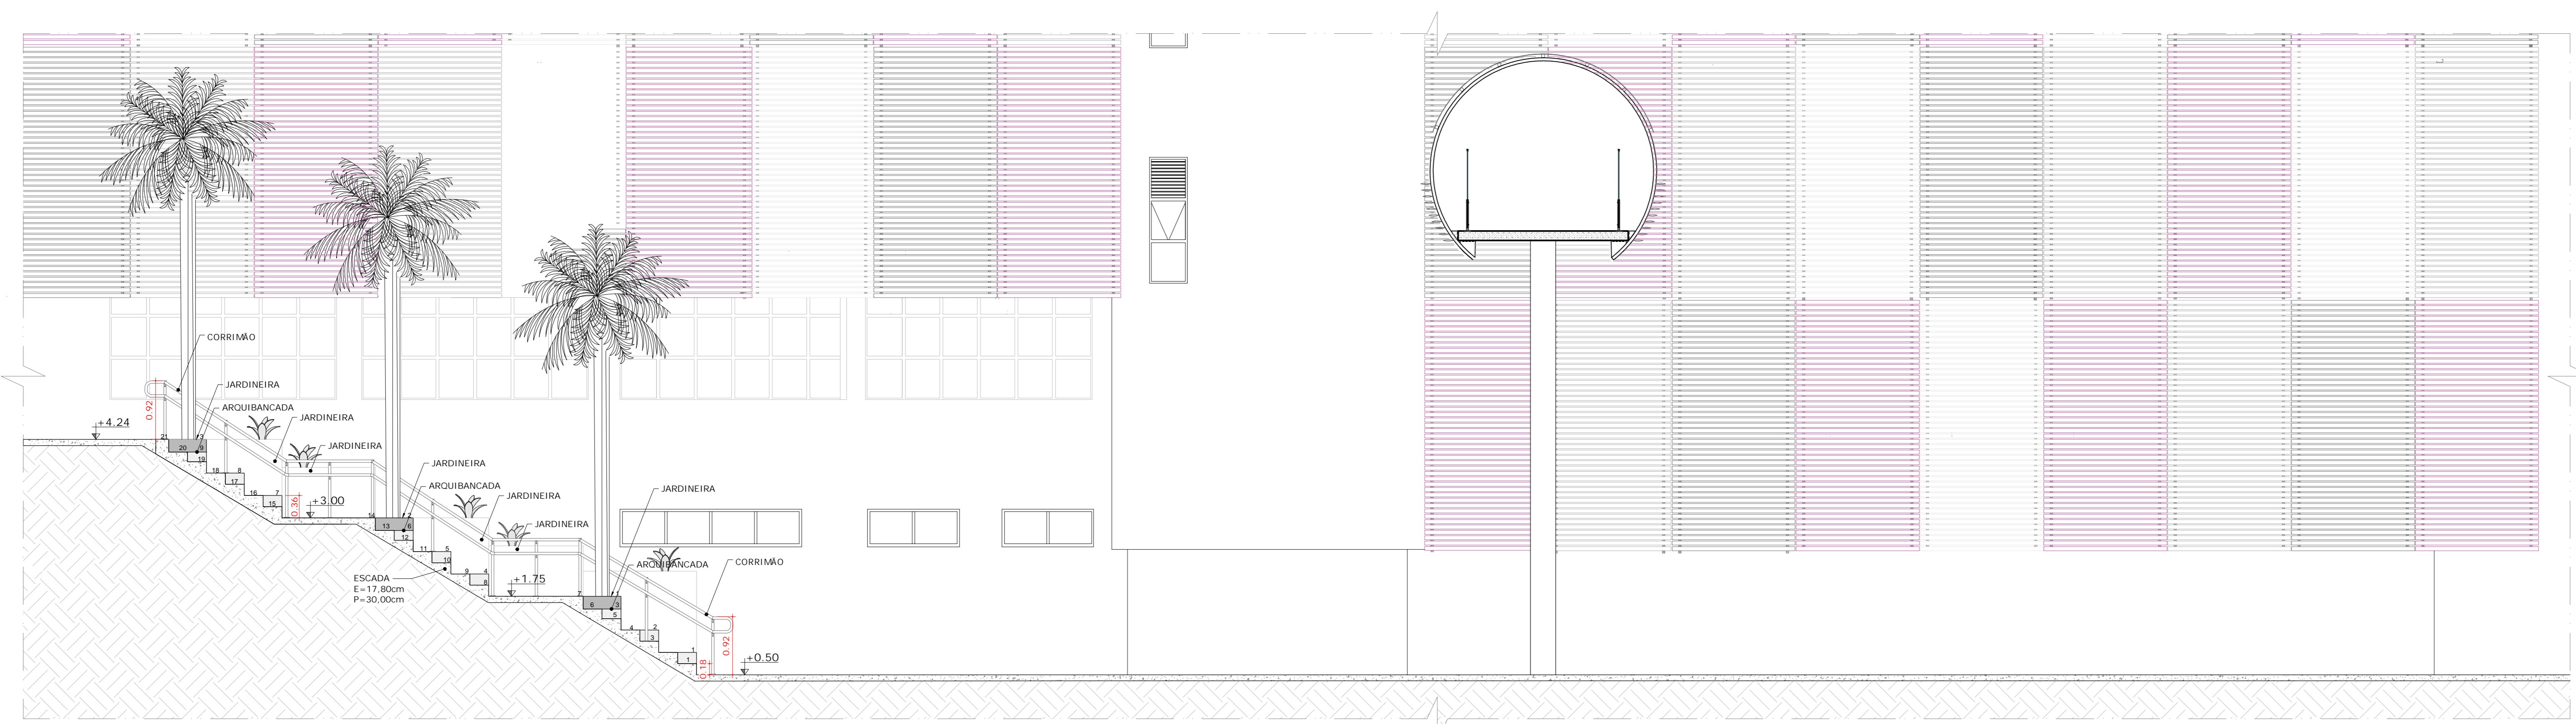

03 CORTE AA  
ESCALA 1:50

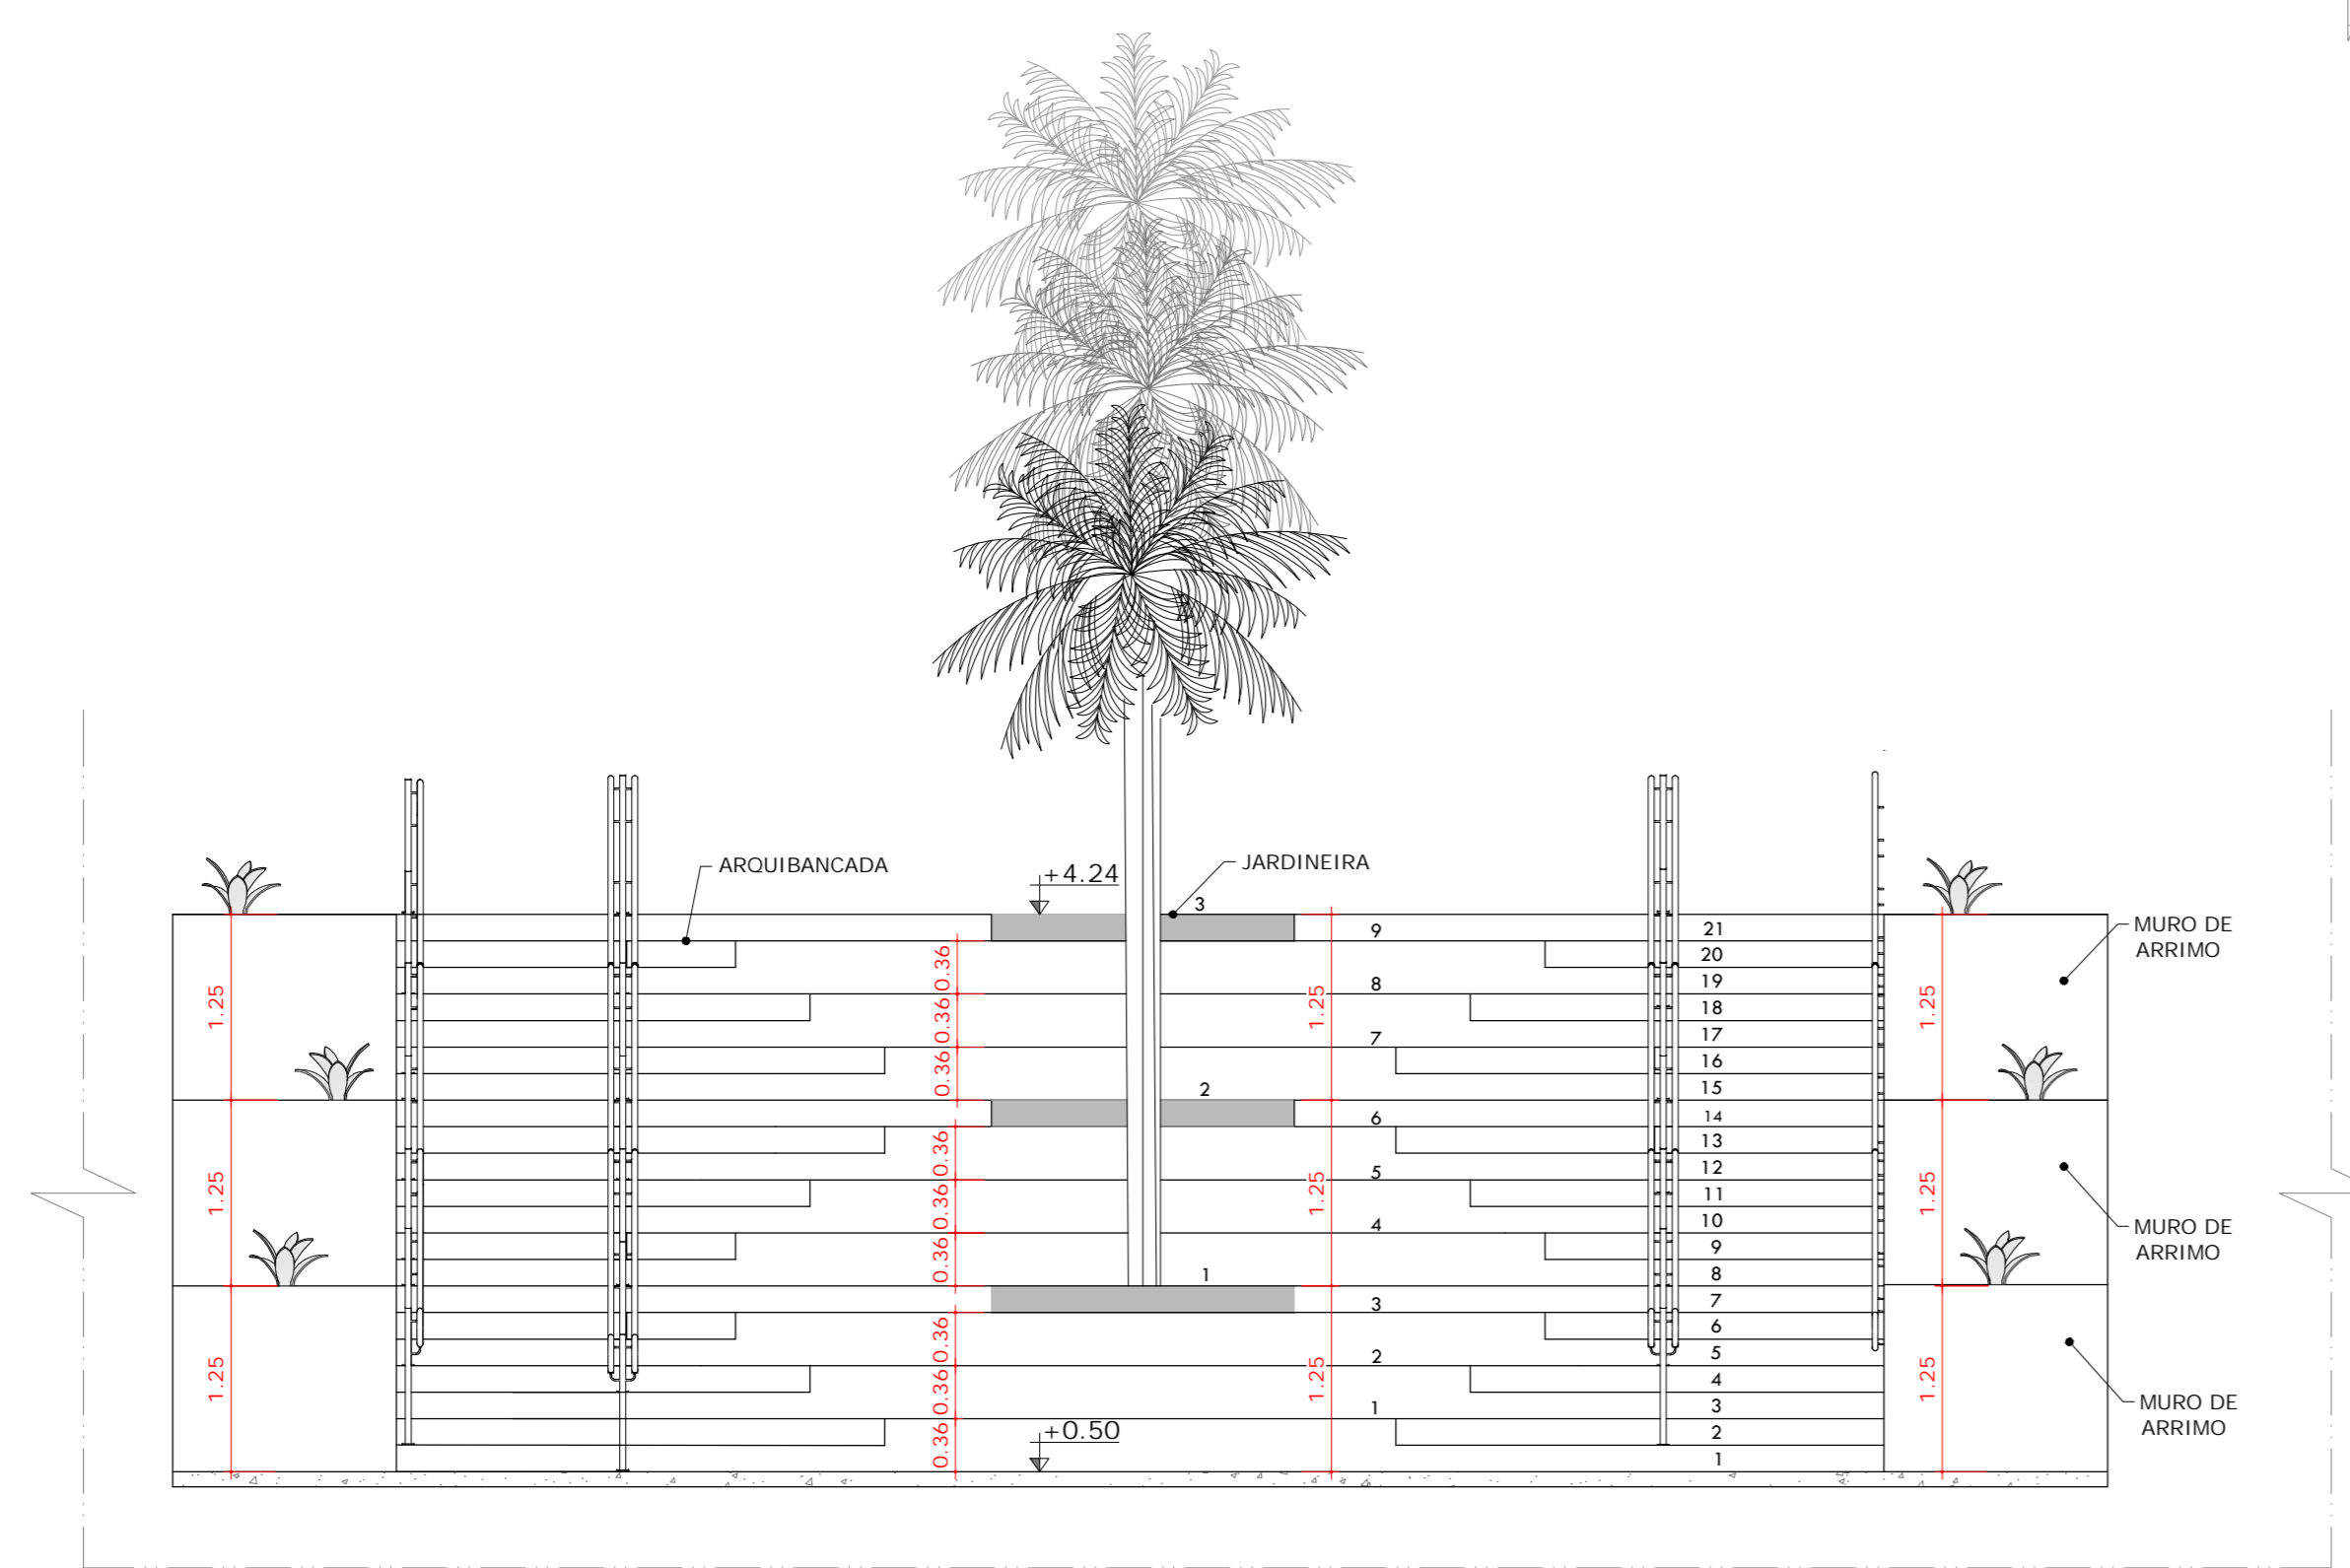

04 CORTE BB  
ESCALA 1:50

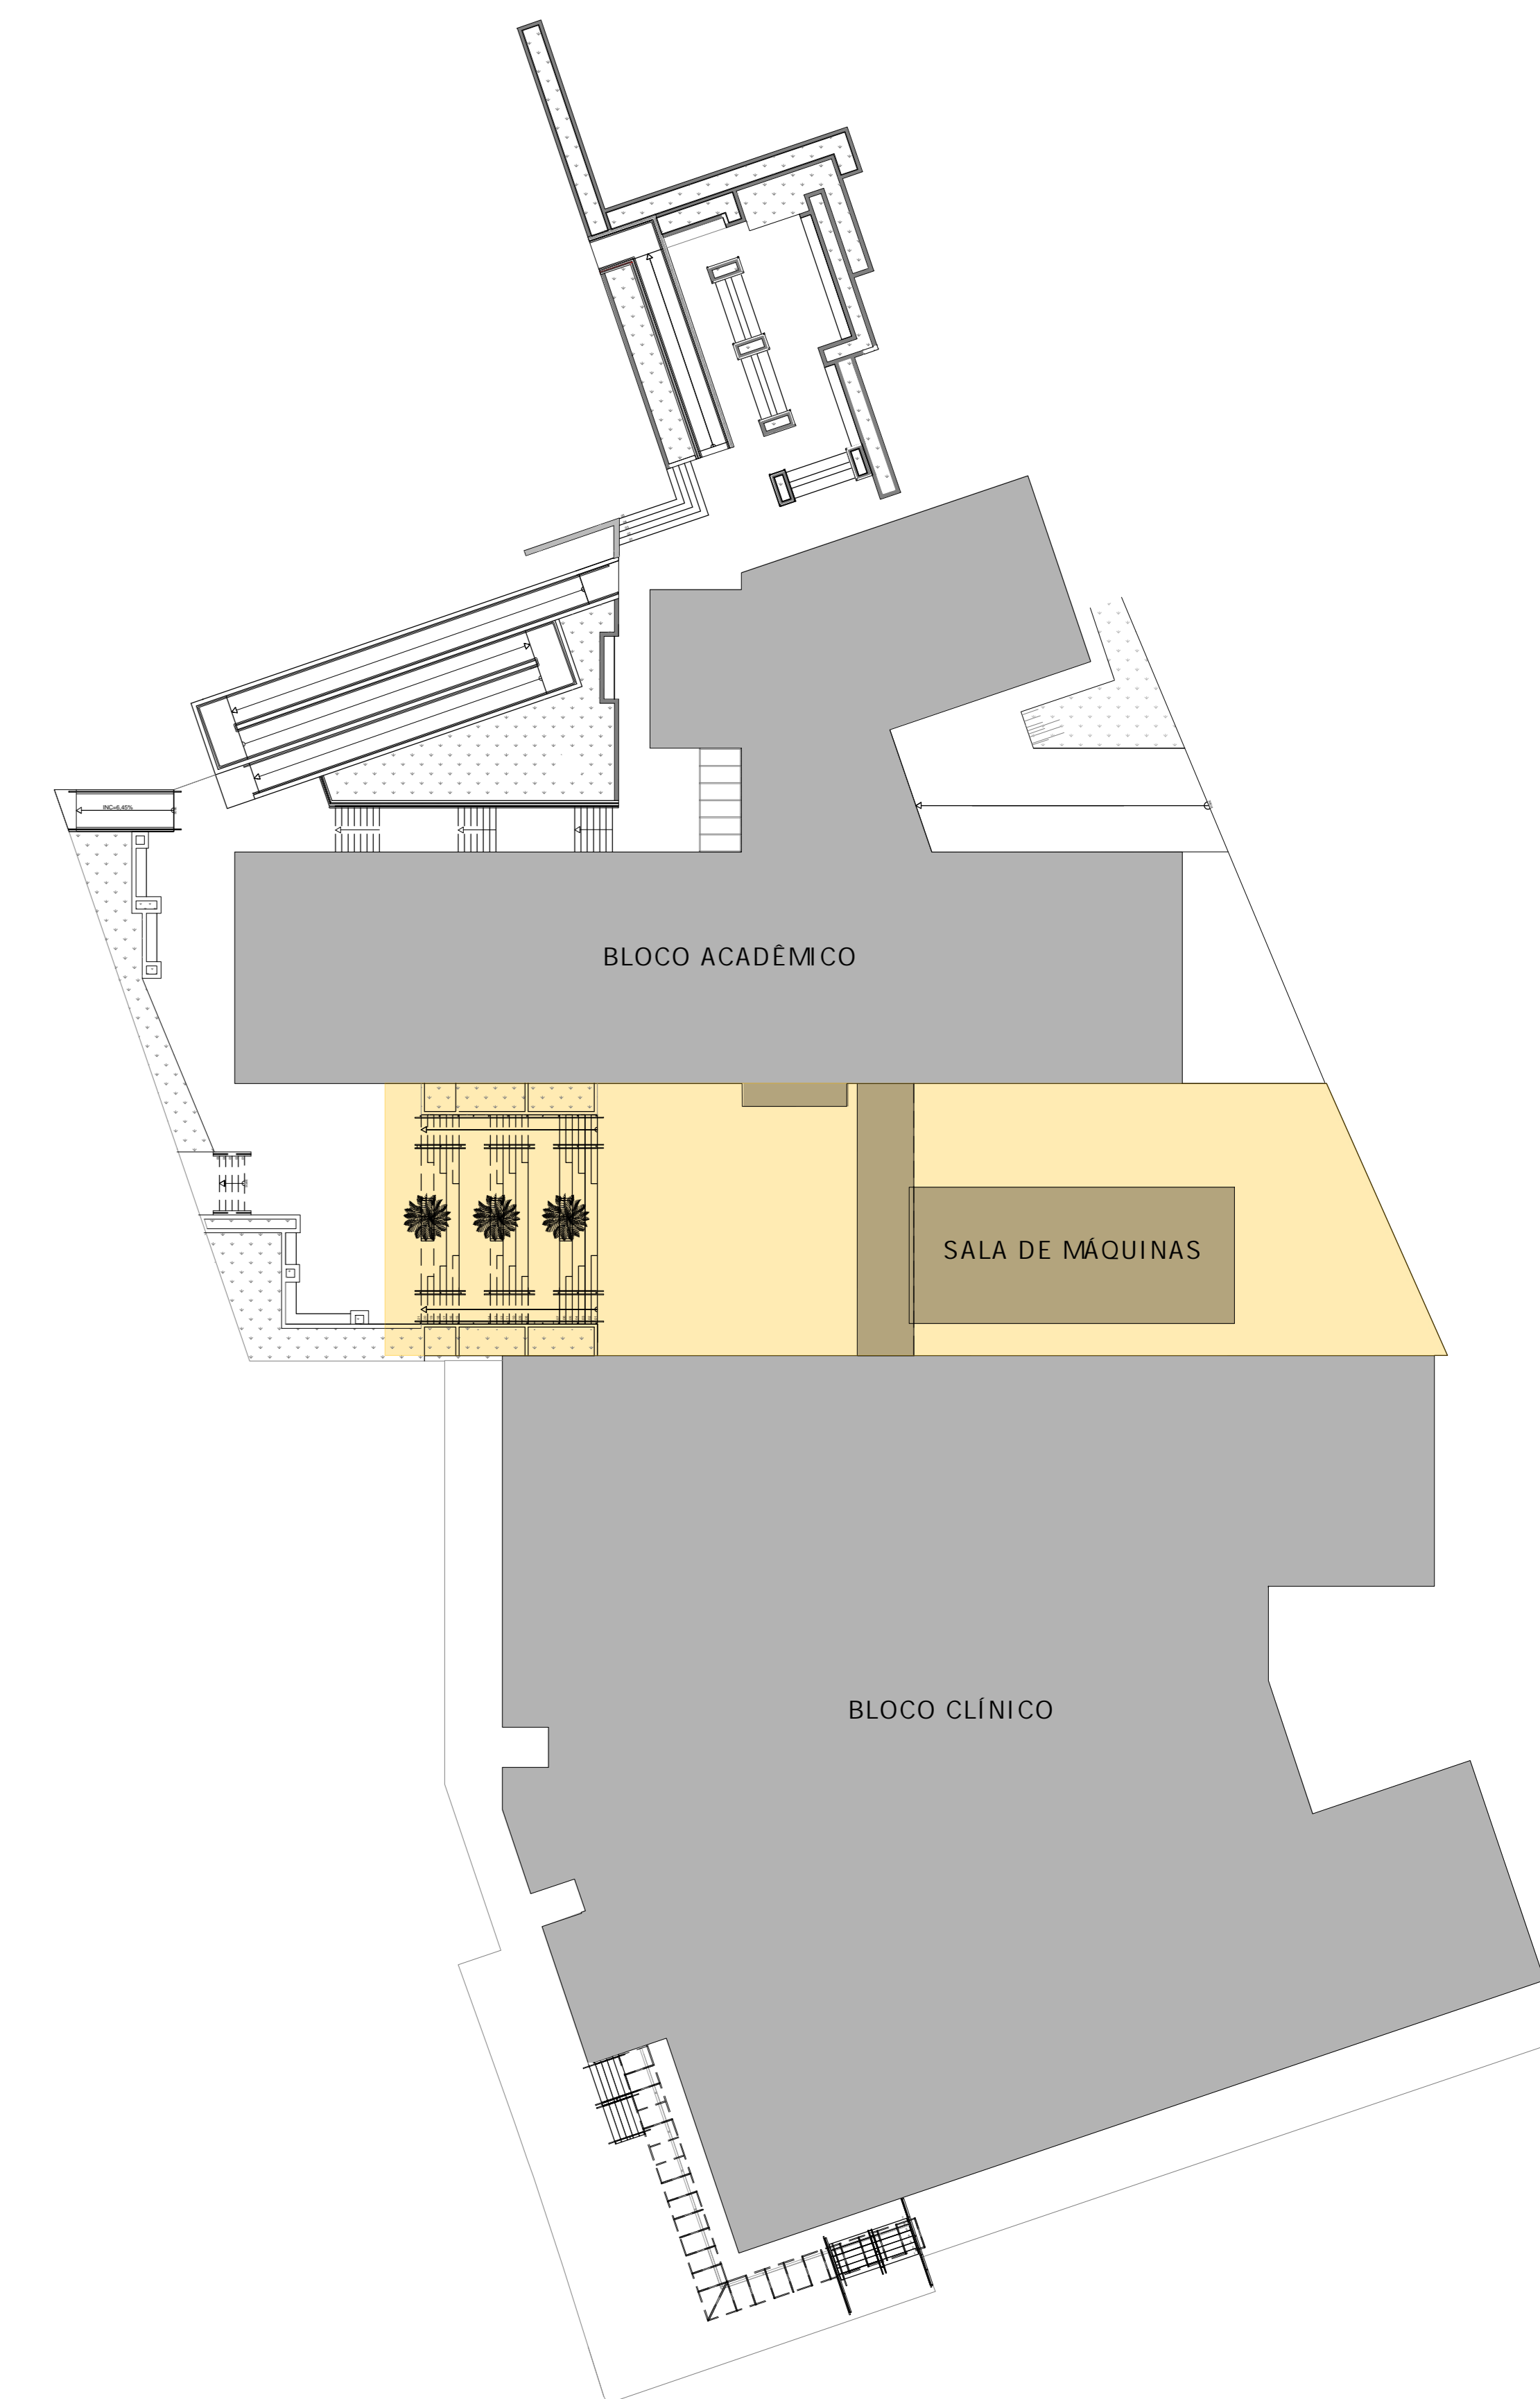

02 PLANTA DE LOCALIZACAO  
ESCALA 1:250

UNIVERSIDADE FEDERAL DE ALFENAS - UNIFAL-MG COORDENADORIA DE PROJETOS E OBRAS - CPO/Proplan	
CONTEUDO: PROJETO DE ARQUITETONICO PRÉDIO "O" - ODONTOLOGIA	LOCAL DA OBRA: UNIDADE EDUCACIONAL SANTA CLARA
PROPRIETÁRIO: UNIVERSIDADE FEDERAL DE ALFENAS / UNIFAL-MG CNPJ: 17.879.859/0001-15	TIPO DE PROJETO: PROJETO BÁSICO
CONTEUDO DA PRANCHA: PLANTA, CORTE AA, CORTE BB E CORTE CC DO ACESSO AO BLOCO ACADEMICO   PLANTA DE LOCALIZACAO	
ASSINATURAS: PROPRIETÁRIO: UNIVERSIDADE FEDERAL DE ALFENAS / UNIFAL-MG CNPJ: 17.879.859/0001-15  RESPONSÁVEIS TÉCNICOS: ARQ. JOSÉ MÁRIO BARBOSA ALVES CAU: A53252-5  ARQ. MARINNE CASTILHO SILVA TOTI CAU: A263201-2  ARQ. NINA DE MOURA PELOSO CAU: A120229-4	
APROVAÇÕES:	
ÁREAS: EDIFICAÇÃO: 12.038,00m² CASA DE MÁQUINAS: 100,00m²	
ESCALA: INDICADA	DATA: JUNHO DE 2024
DESENHO: TEREZINHA MIRANDA   JOSÉ MÁRIO ALVES   MARINNE CASTILHO   NINA PELOSO   SOFIA VENTURA   VÍTOR DUARTE	OBSERVAÇÕES: ESCALA DE 1:50 PARA O PROJETO BÁSICO PARA O PROJETO DE EXECUÇÃO DE OBRAS OBRAS DE RECONSTRUÇÃO INCLUIR EM SEU TODO DO DESENHO PARA A EMPRESA AUTORIZADA DO AUTOR
PRANCHA: <b>25/32</b>	