




01 PLANTA PISO 2
ESCALA 1:100

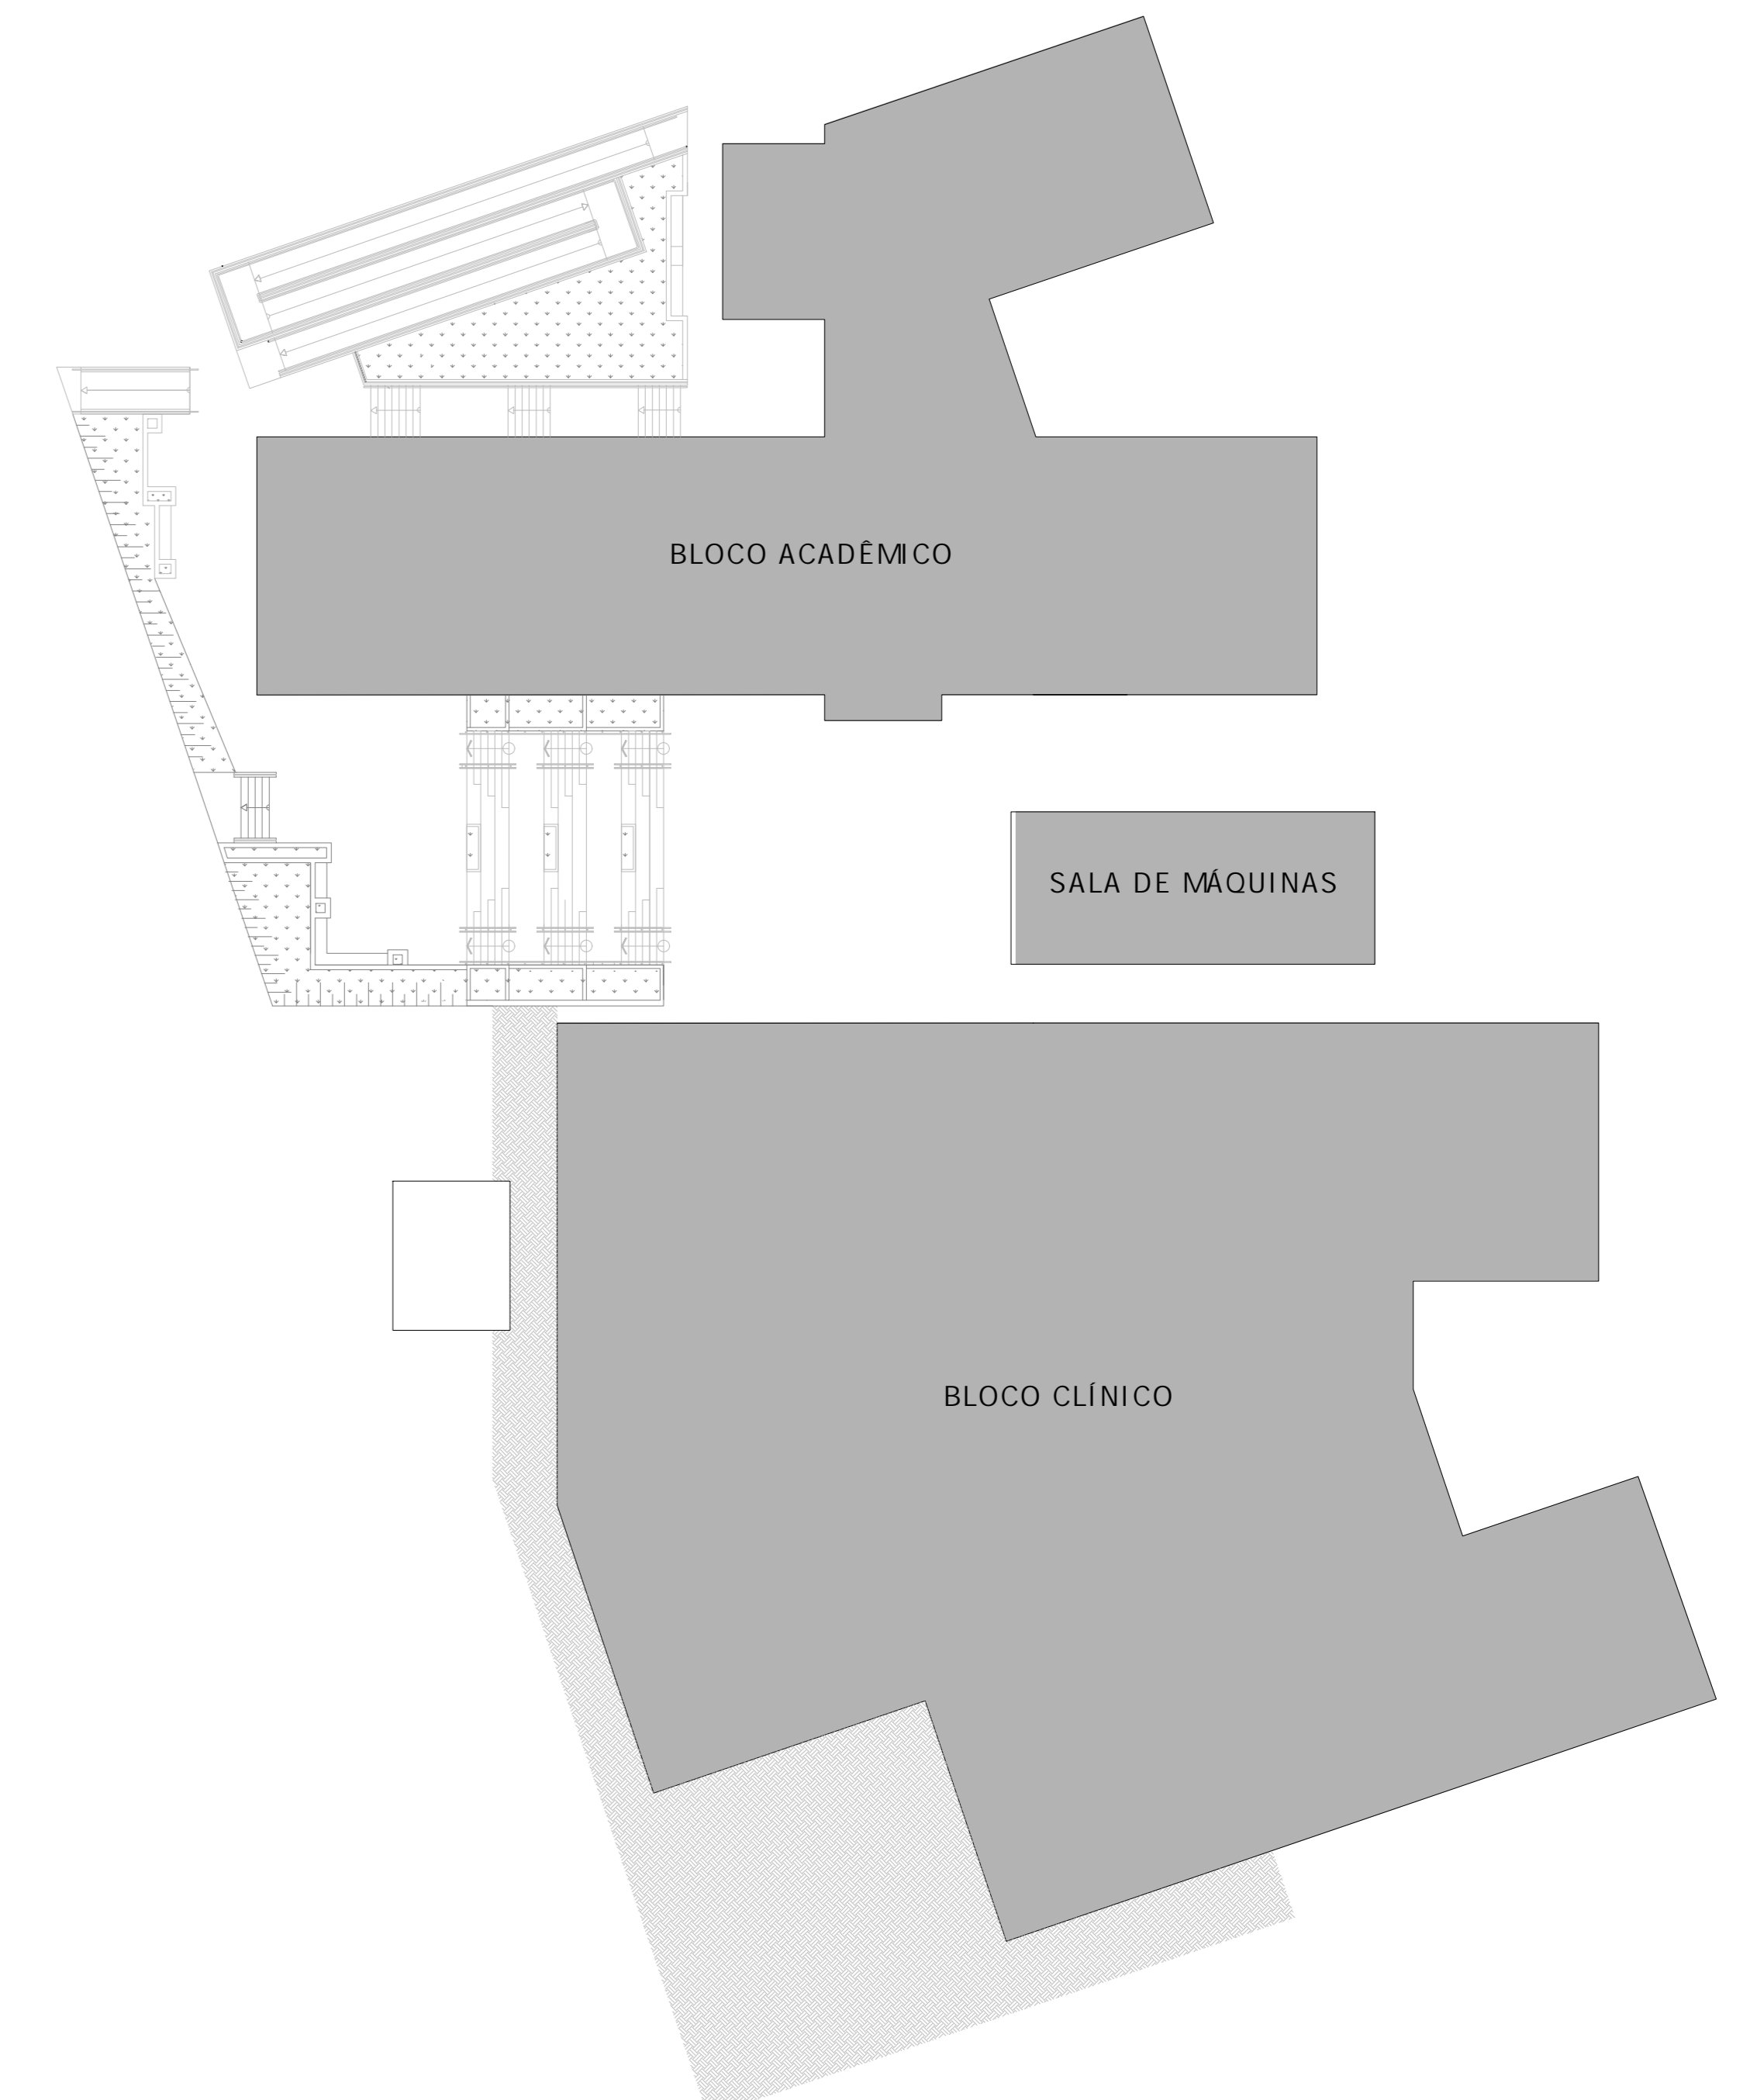

02 DIAGRAMA
ESCALA 1:250

UNIVERSIDADE FEDERAL DE ALFENAS - UNIFAL-MG COORDENADORIA DE PROJETOS E OBRAS - CPO/Proplan	
CONTEUDO: PROJETO DE ARQUITETÔNICO PRÉDIO "O" - ODONTOLOGIA	LOCAL DA OBRA: UNIDADE EDUCACIONAL SANTA CLARA
PROPRIETÁRIO: UNIVERSIDADE FEDERAL DE ALFENAS / UNIFAL-MG CNPJ: 17.879.859/0001-15	TIPO DE PROJETO: PROJETO BÁSICO
CONTEUDO DA PRANCHA: PLANTA BAIXA PISO 02 DIAGRAMA	
ASSINATURAS: PROPRIETÁRIO: UNIVERSIDADE FEDERAL DE ALFENAS / UNIFAL-MG CNPJ: 17.879.859/0001-15 RESPONSÁVEIS TÉCNICOS: ARO. JOSÉ MÁRIO BARBOSA ALVES CAU: A53252-5 ARO. MARINNE CASTILHO SILVA TOTI CAU: A263201-2 ARO. NINA DE MOURA PELOSO CAU: A120229-4	
APROVAÇÕES:	
ÁREAS: EDIFICAÇÃO: 12.038,00m ² CASA DE MÁQUINAS: 100,00m ²	
ESCALA: INDICADA	DATA: JUNHO DE 2024
OBSERVAÇÕES: ESCALA 1:250 - REPRESENTAÇÃO DO PRÉDIO BAIXO PARA O PISO 02, PARA O PRÉDIO 01 QUANTO ÀS DIMENSÕES DO TERRENO, VER O PLANO DE RECONSTRUÇÃO DO TERRENO, ANEXO 01 DO PROJETO DE RECONSTRUÇÃO DO TERRENO, ANEXO 01 DO PROJETO DE RECONSTRUÇÃO DO TERRENO, ANEXO 01	
PRANCHA: 03/32	