


PLANTA DE COBERTA
ESC_____1/25

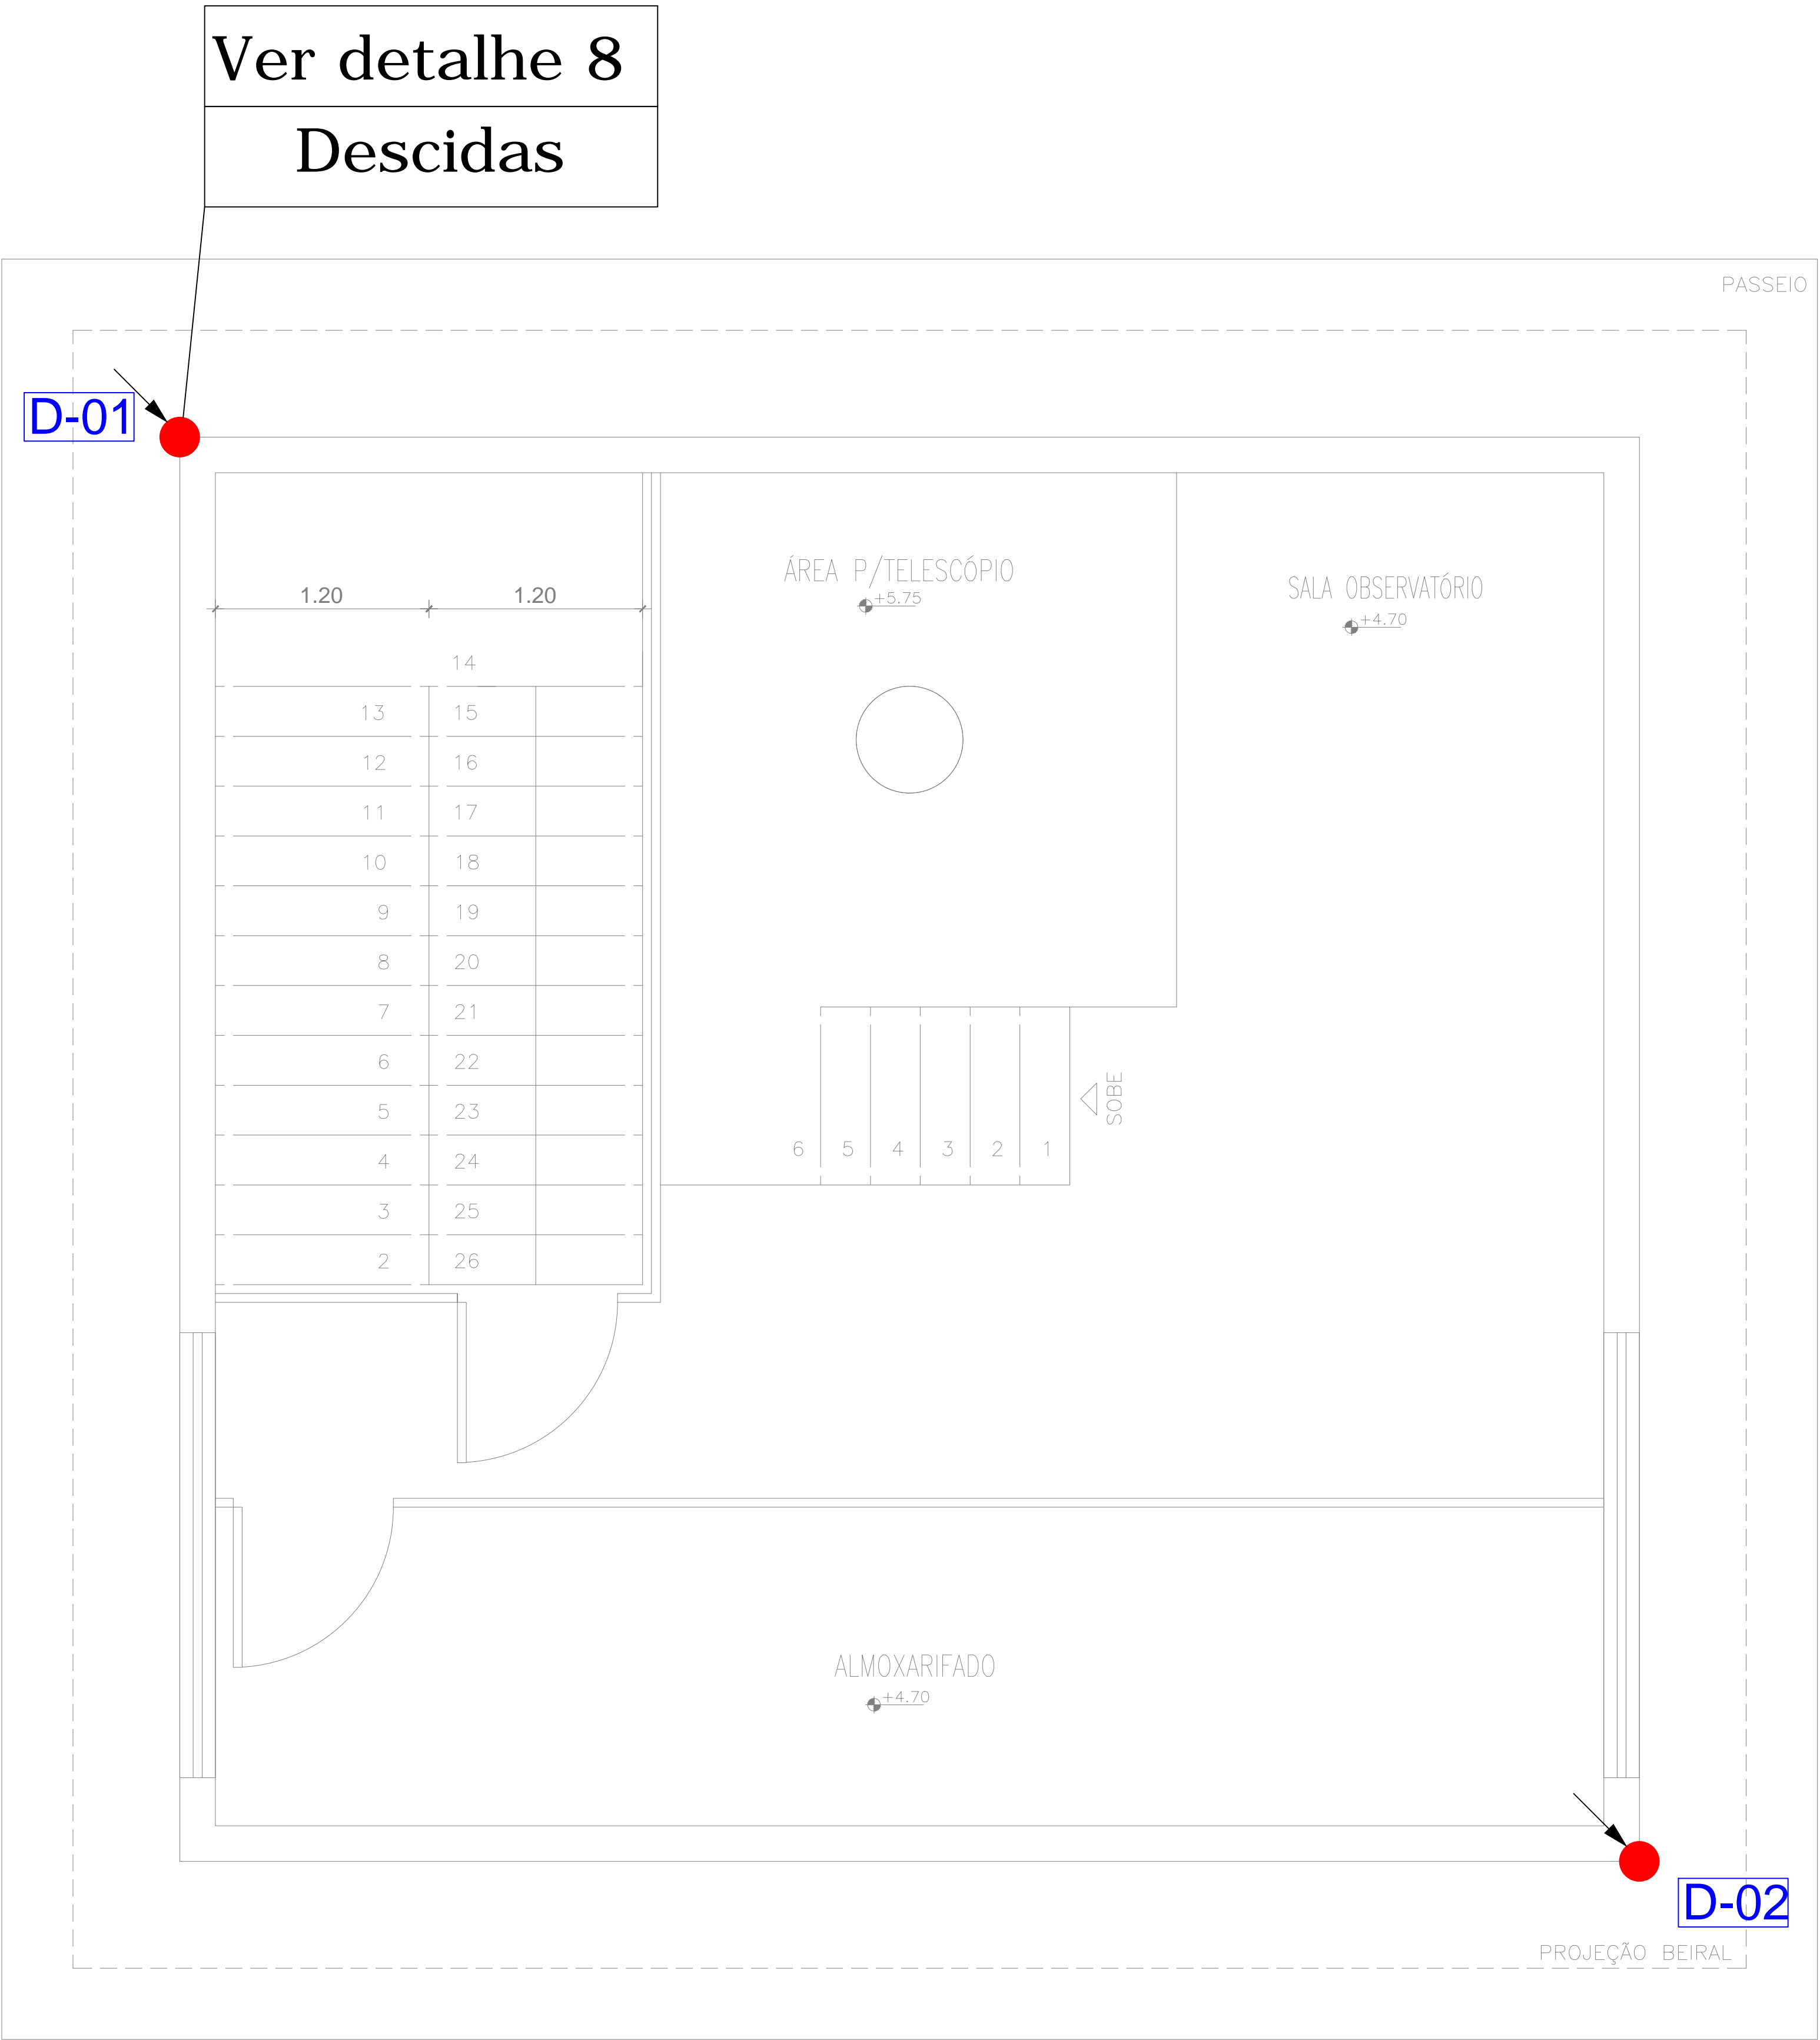

PLANTA BAIXA - 1º PAVIMENTO
ESC_____1/25

- SIMBOLOGIA ADOTADA:
- D-05 - Sequência de descidas
 - Terminal de descida
 - Suporte Guia
 - Descidas
 - Cabo de Cobre NÚ #50mm²
 - Cabo de Cobre NÚ #35mm²

01	REVISÃO	26/10/2016	ÁISLA	ANTONIO	
00	EMIÇÃO INICIAL	07/03/2014	JEFFERSON RODRIGO	REP.	
REV.	DESCRIÇÃO	DATA	EXEC.	VERIF.	APROV.



PROJETO DE SPDA

PROPRIETÁRIO: UNIVERSIDADE FEDERAL DE ALFENAS - CAMPUS ALFENAS CNPJ: 17.879.859/0001-15

LOCAL: AVENIDA JOVINO FERNANDES SALES, S/Nº- SANTA CLARA - ALFENAS / MG

REVISÃO: R01 26/10/2016

ÁREAS:

TÉRREO	65,60 m²
1º PAVIMENTO	48,34 m²
TOTAL	113,94 m²

PRANCHA: **PRÉDIO F - PLANTA DE COBERTA**
PLANTA BAIXA 1º PAVIMENTO

PROPRIETÁRIO: UNIVERSIDADE FEDERAL DE ALFENAS - UNIFAL - MG

RESPONSÁVEL TÉCNICO: ANTONIO EDUARDO DA SILVA MELO - CREA/PE 053137

PROJETISTA: ÁISLA RAYANA DATA CONTRATO: 09/2013 PRANCHA:

EMAIL: CONTATO@ADASPROJETOS.COM.BR FONE: (81) 3265-6863 ESCALA: 1/25 01 / 03