



PLANTA BAIXA
3º PAVIMENTO
ESCALA:1:100

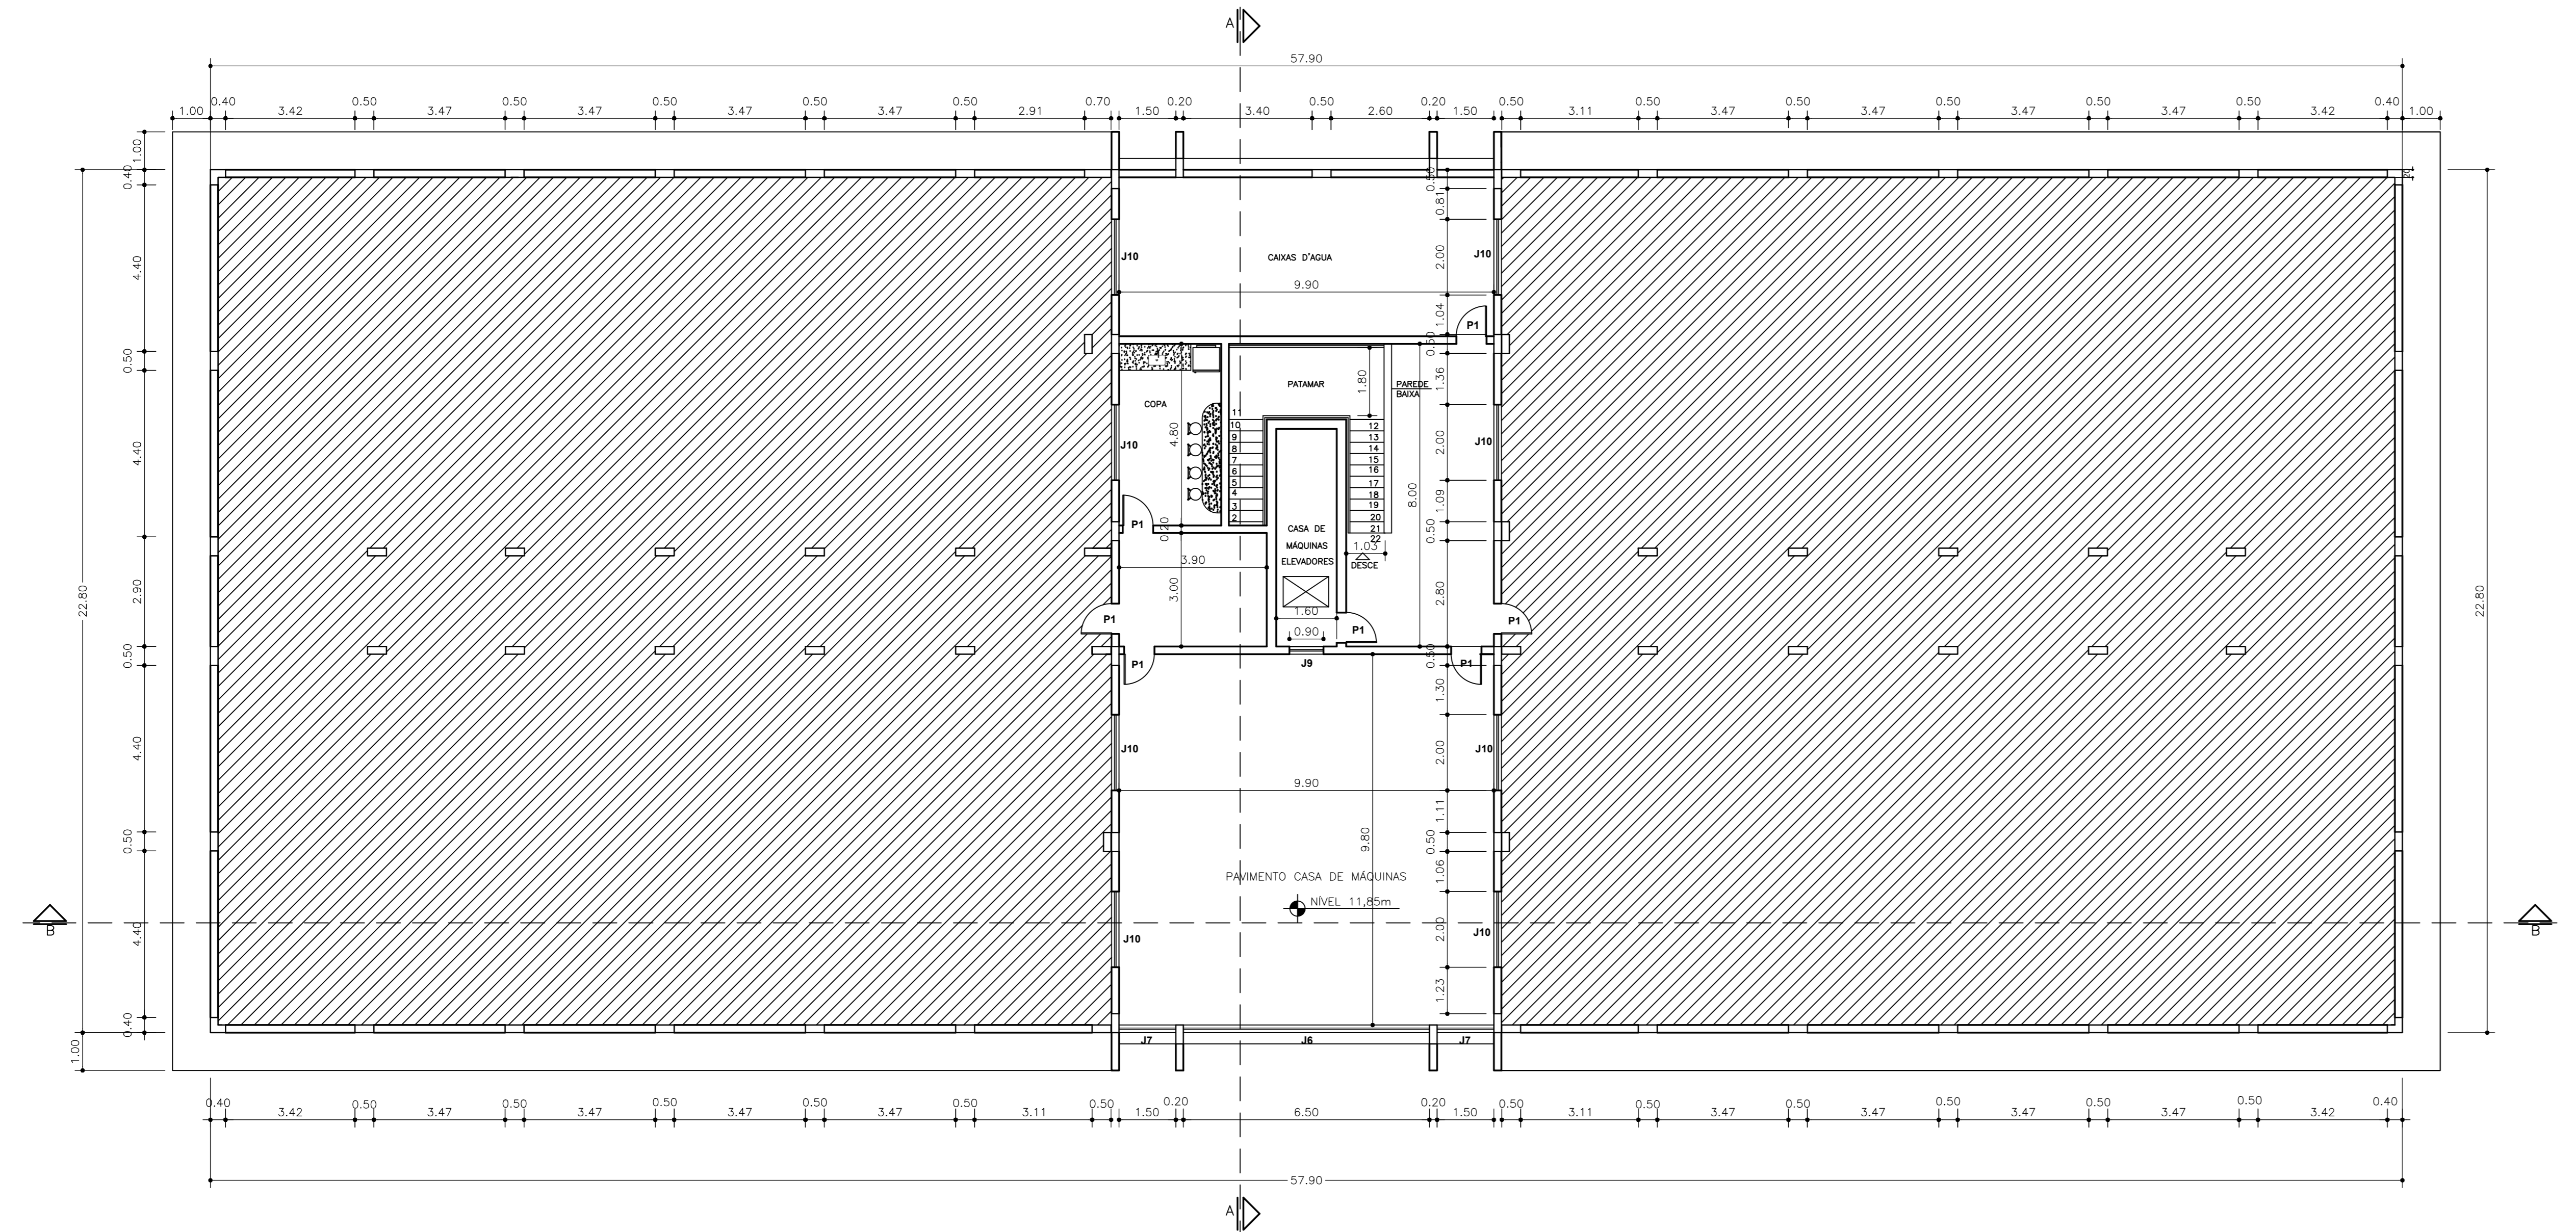


PLANTA BAIXA
4º PAVIMENTO - PISO TÉCNICO
ESCALA:1:100

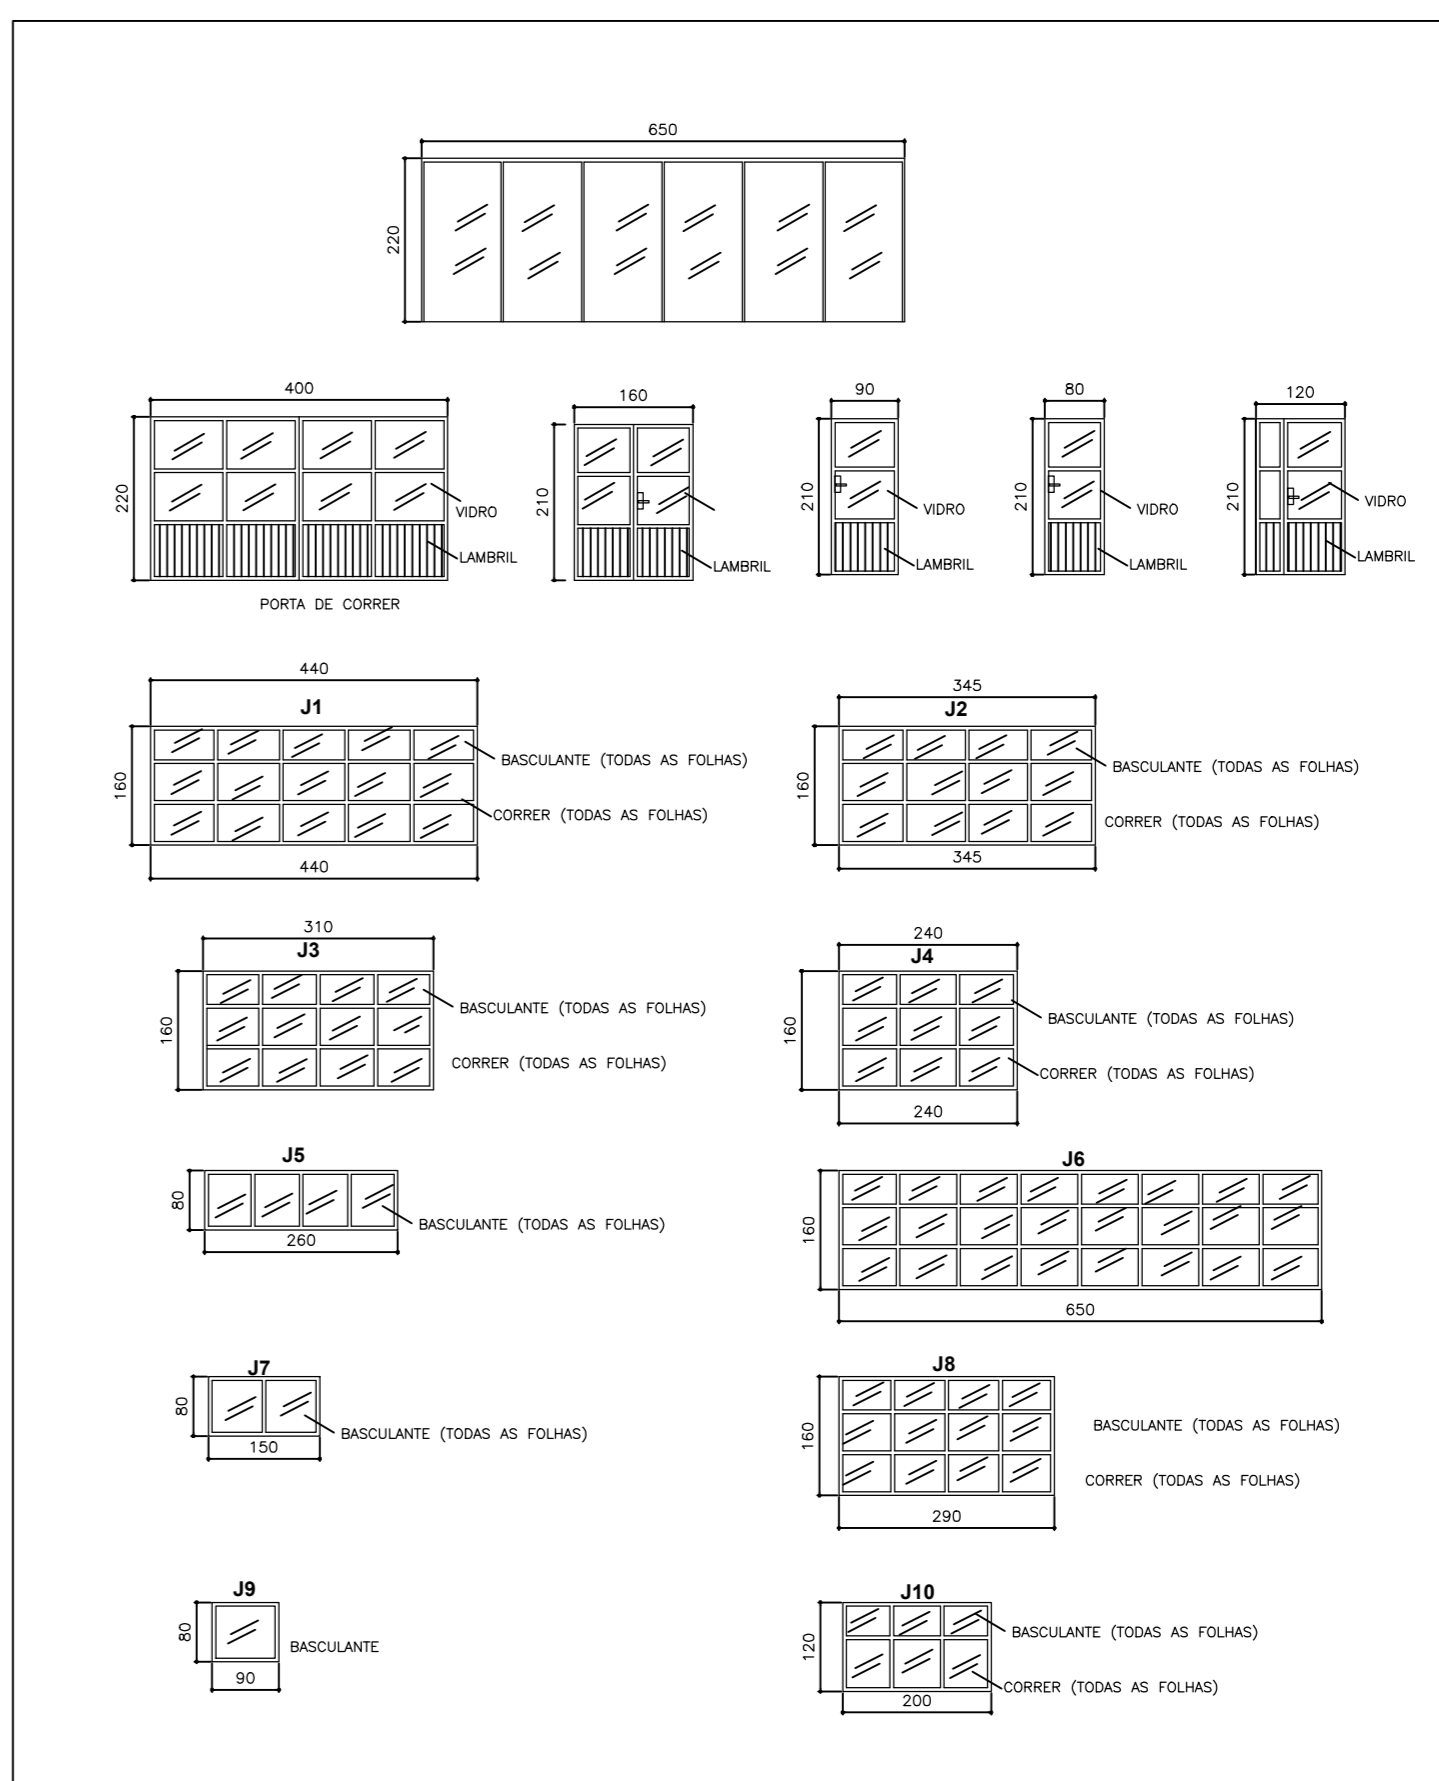

JANELA	DIMENSÕES	QUANTIDADE
J1	440X160X120	22
J2	345X160X120	52
J3	310X160X120	08
J4	240X160X120	03
J5	260X80X200	06
J6	650X160X120	03
J7	150X80X200	10
J8	290X160X120	06
J9	90X80X200	03
J10	200X120X120	08

PORTA	DIMENSÕES	QUANTIDADE
P1	90 X 210	17
P2	80 X 210	49
P3	160 X 210	04
P4	120 X 210	02
P5	400 X 220	01
P6	650 X 220	01
P7	150 X 220	02
P8	80 X 210	09

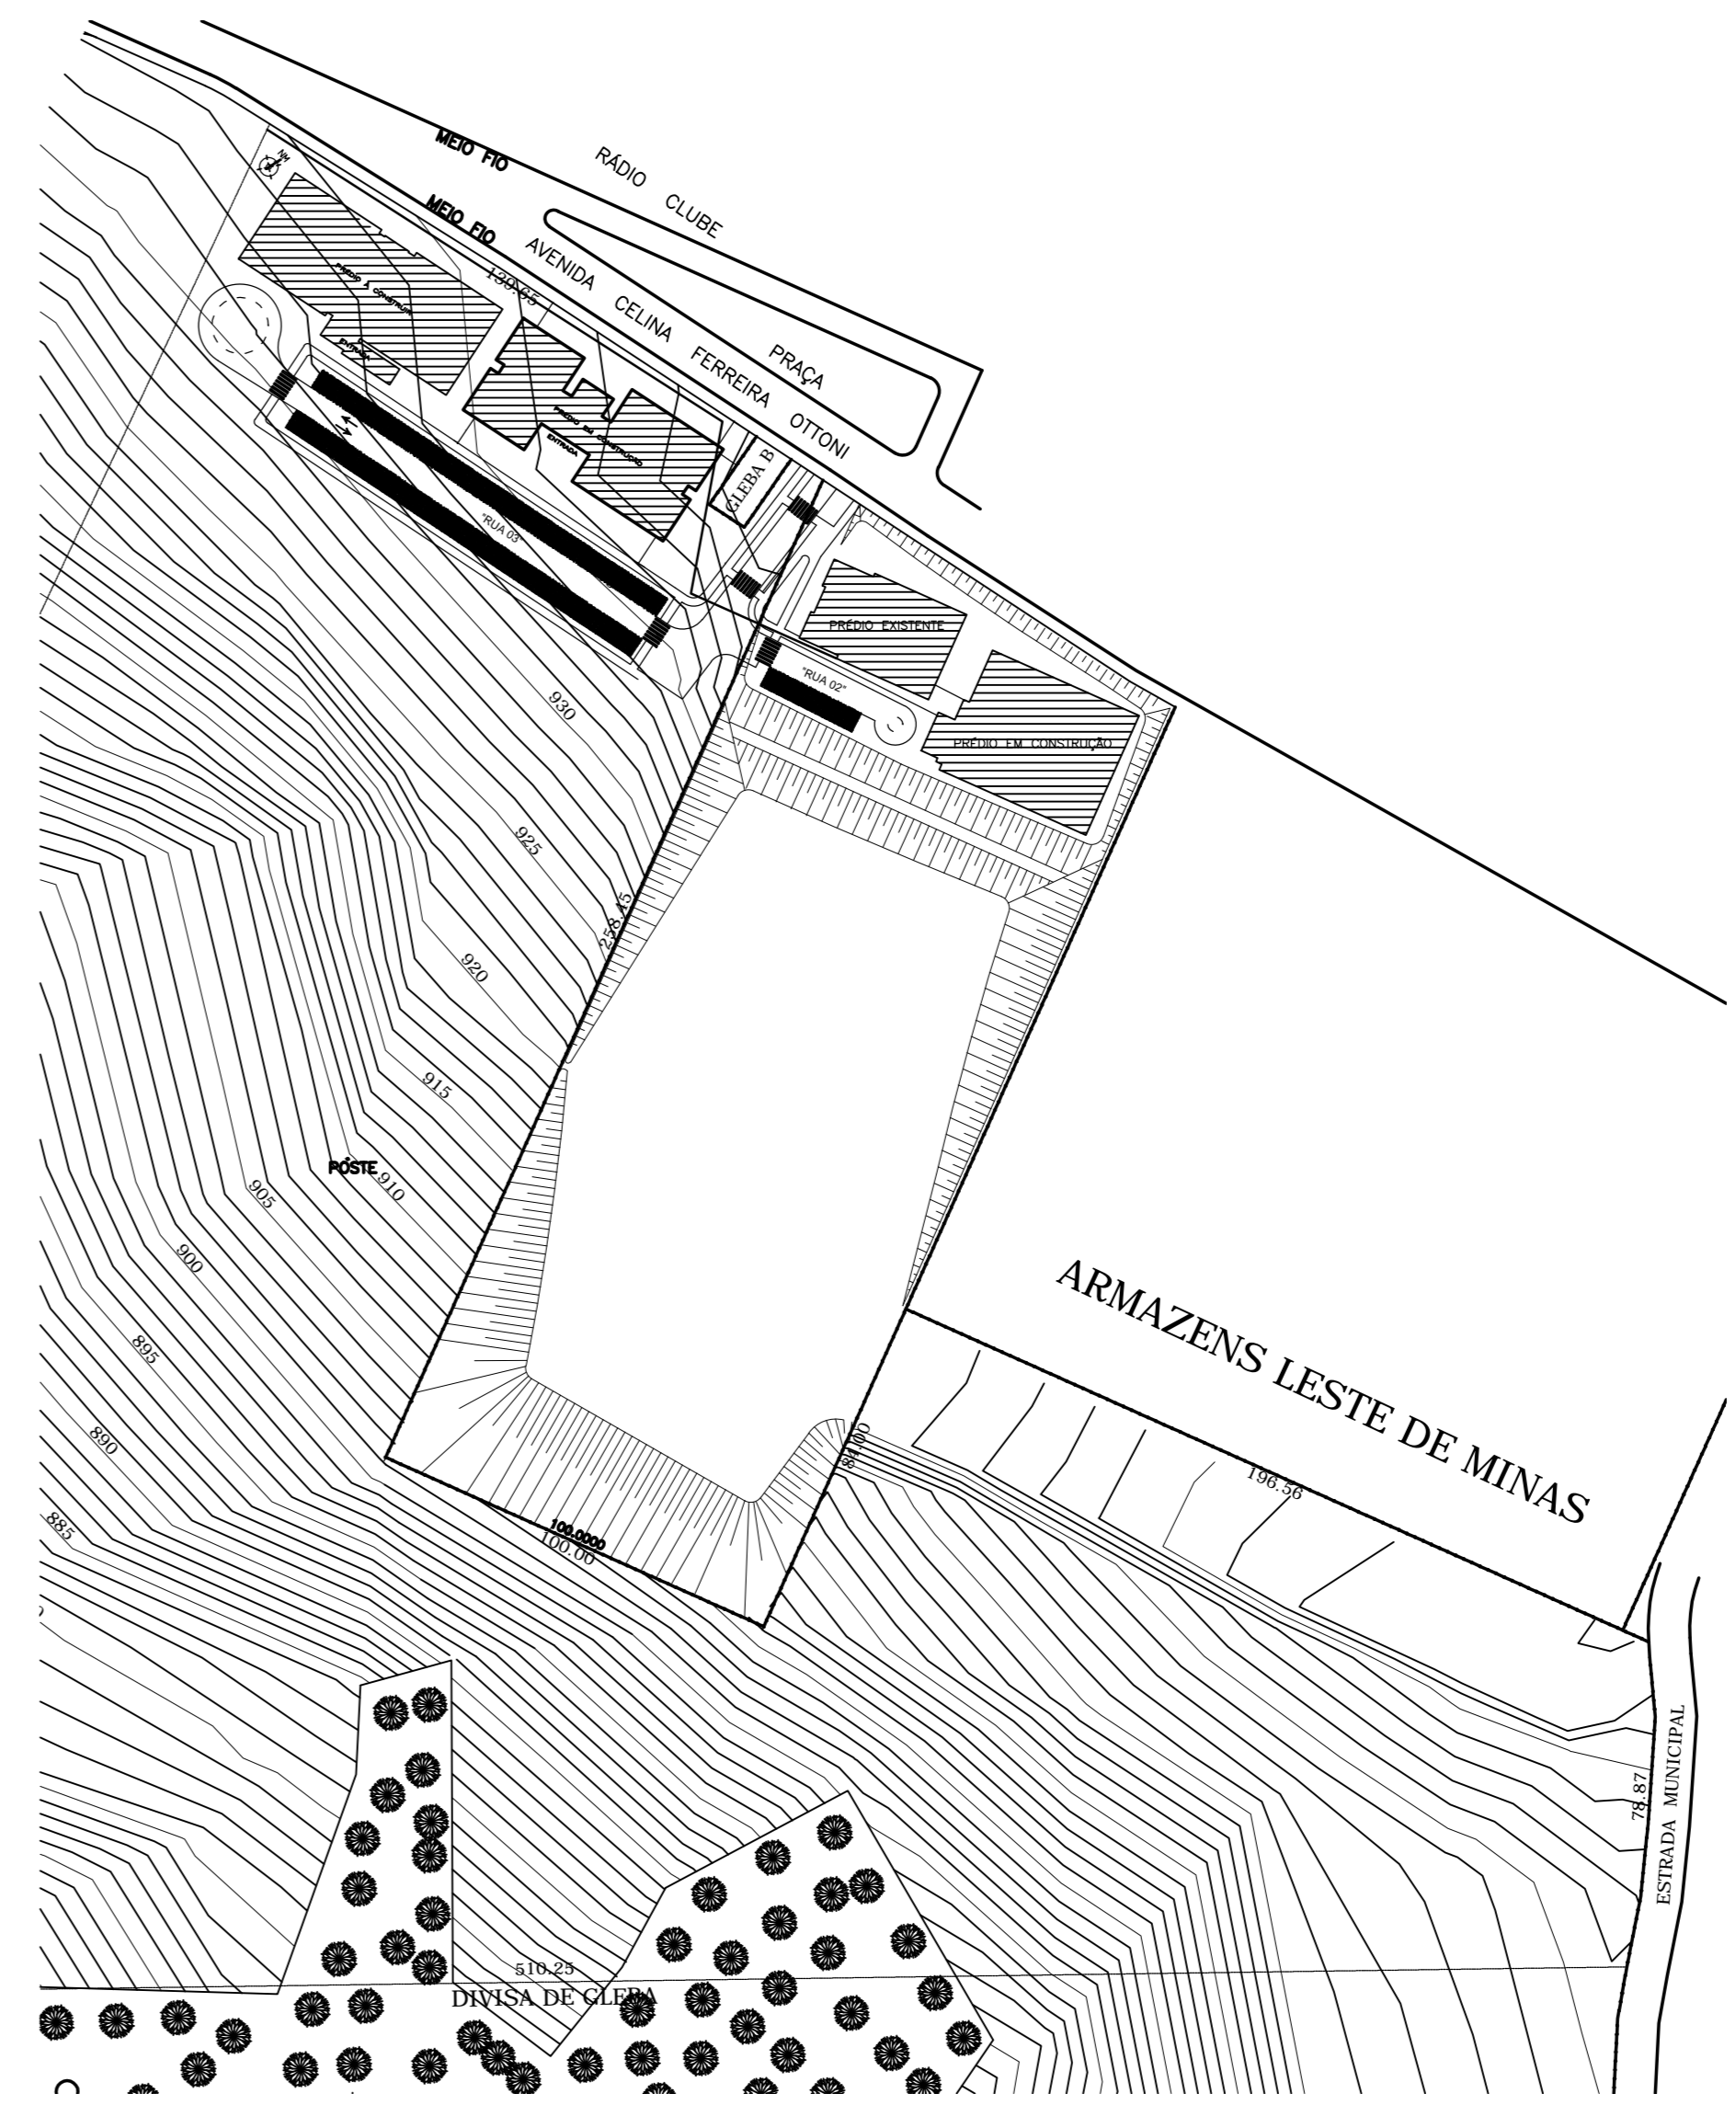

PLANTA DE SITUAÇÃO
SEM ESCALA

Conteúdo: PROJETO ARQUITETONICO PREDIO "D" VARGINHA

UNIFAL
UNIVERSIDADE FEDERAL DE ALFENAS
SETOR DE ENGENHARIA E PROJETOS

ENDEREÇO:
AV. JOVINO FERNANDES SALES, S/N-SANTA CLARA
VARGINHA-MG

PROPRIETÁRIO:
UNIVERSIDADE FEDERAL DE ALFENAS - UNIFAL-MG

CNPJ:
178789890001-15

CATEGORIA DE USO:
INSTITUCIONAL

SITUAÇÃO

DECLARO QUE A APROVAÇÃO DO PROJETO,
NÃO IMPLICA NO RECONHECIMENTO POR
PARTE DA PREFEITURA, DO DIREITO DE
PROPRIEDADE DO TERRENO.

PROP.
UNIVERSIDADE FEDERAL DE ALFENAS - UNIFAL-MG
CNPJ: 178789890001-15

A. PROJ.
ARQ. JOSE MARIO BARBOSA ALVES
CREA - 166.001/D

R.T
JOSE MARIO BARBOSA ALVES
CREA - 166.001/D

APROVAÇÕES

PRANCHA
2/3

CONTEUDO
PLANTA BAIXA 3º E 4º PAVIMENTO
PLANTA DE SITUAÇÃO
DETALHES JANELAS E PORTAS

DATA
ABRIL 2011

ESCALAS
INDICADA