



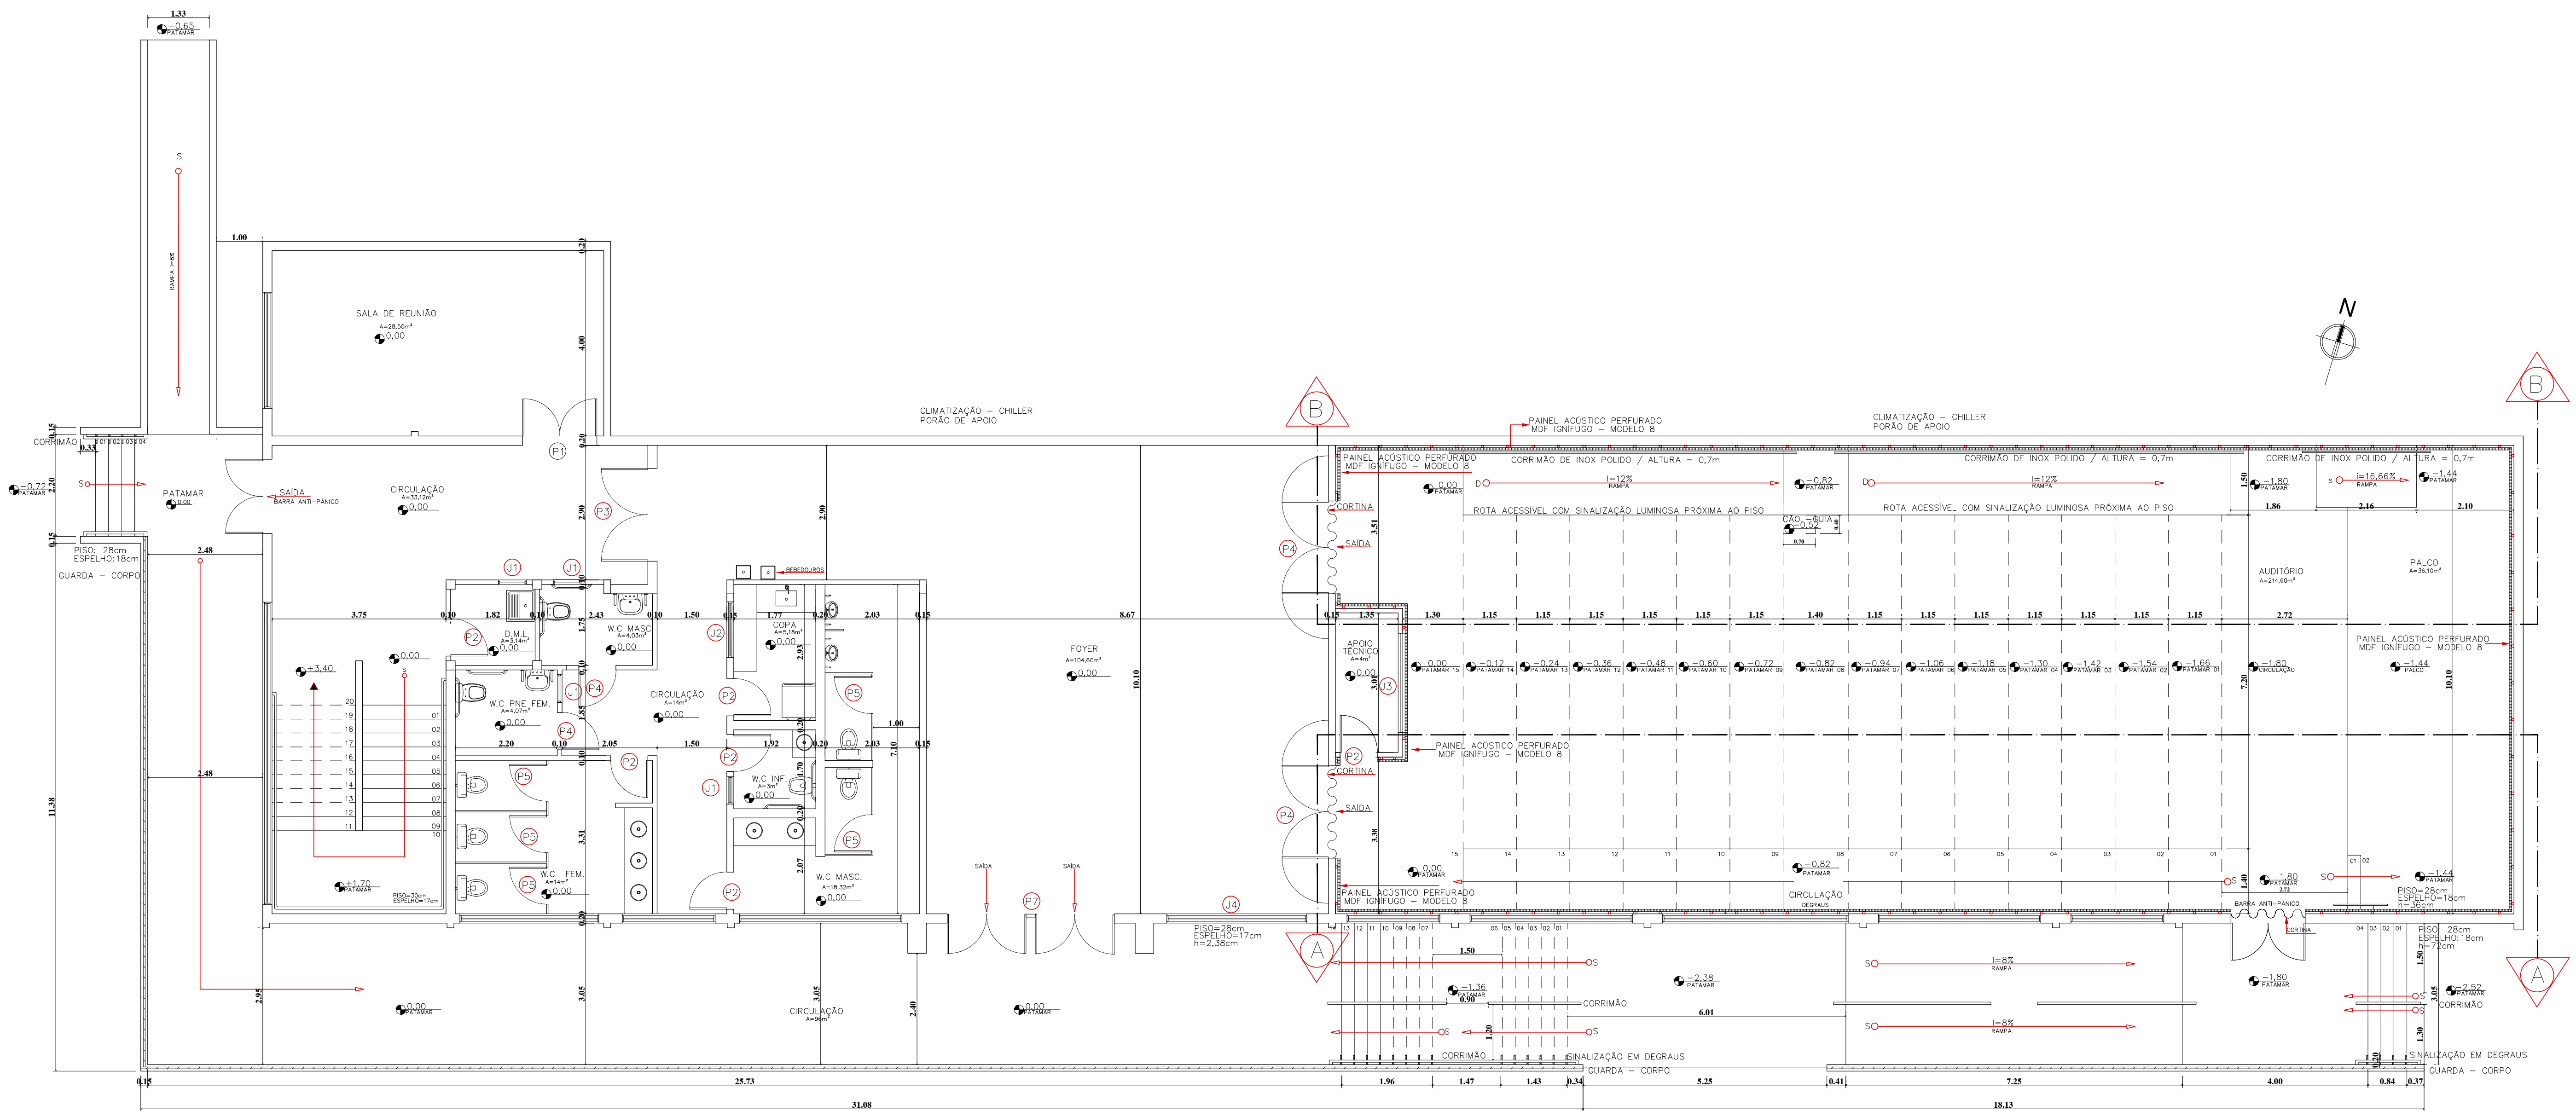


PLANTA DO 1º PAVIMENTO
ESCALA 1:75

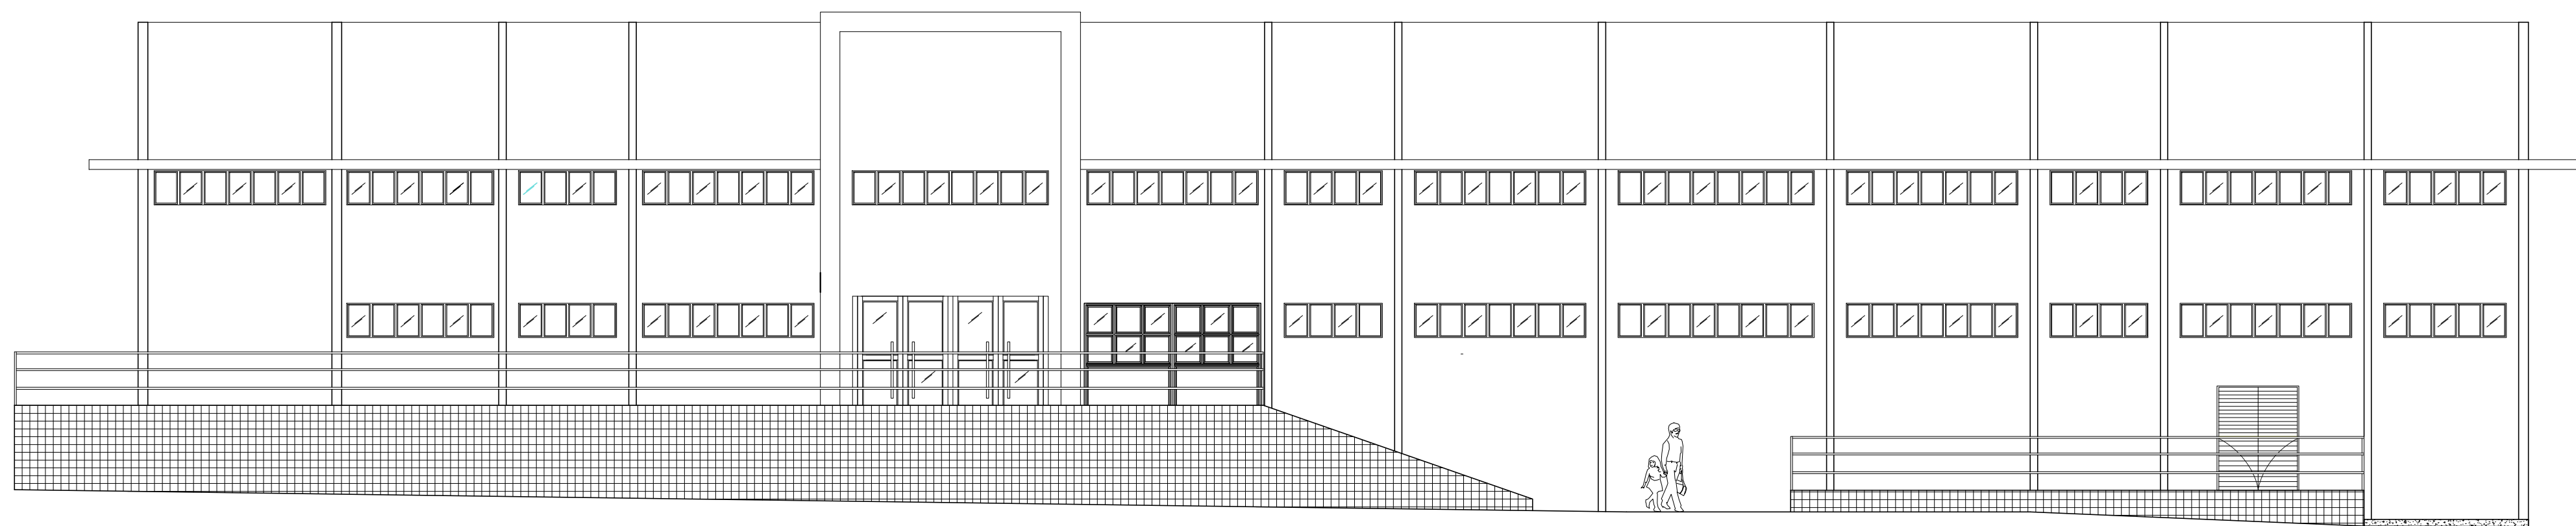

FACHADA LESTE
ESCALA 1:100

ÁREA DE SEGURANÇA PNE
ÁREA DE RESGATE PNE
PAVIMENTO TÉRREO - CLÍNICA

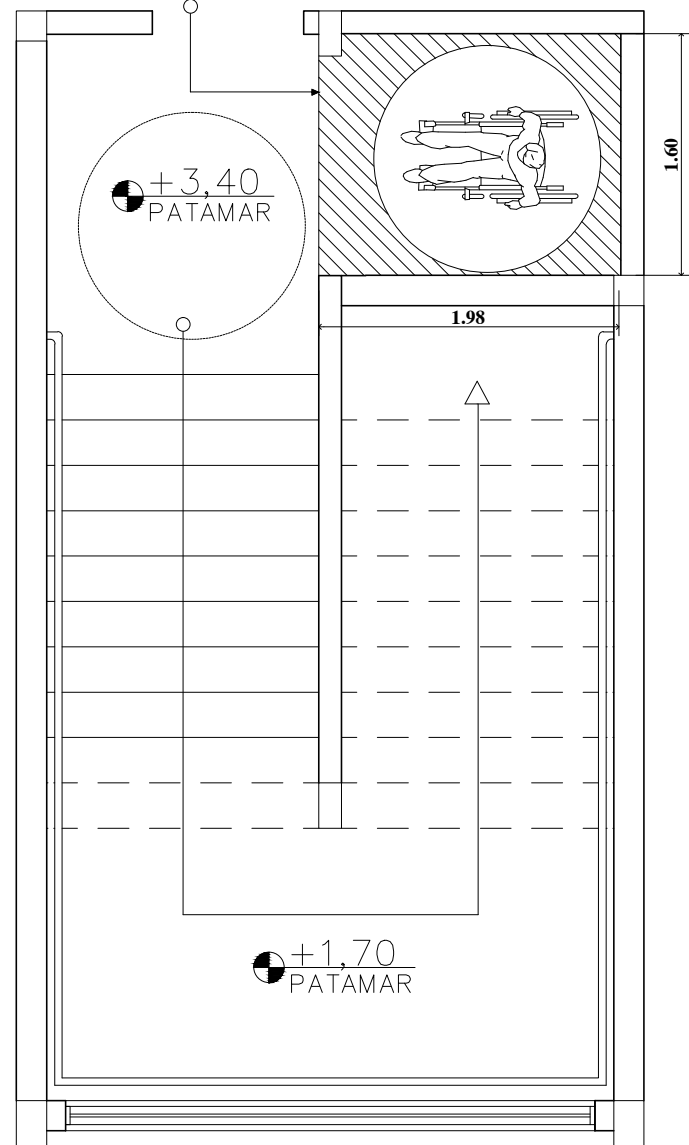

ÁREA DE SEGURANÇA PNE
PAV. TÉRREO - CLÍNICA
ESCALA 1:50

Unifal	UNIFAL - UNIVERSIDADE FEDERAL DE ALFENAS DEPARTAMENTO DE INFRAESTRUTURA
AGOSTO 2019	PROJETO ARQUITETÔNICO:
CDU 17879859/0001-15	PRIMEIRO PAVIMENTO - AUDITÓRIO - PRÉDIO I
FOLHA 01/06	CAMPUS UNIDADE EDUCACIONAL SANTA CLARA - UESC
ÁREA 543,74m ²	LOCAL DA OBRA: AV. JOVINO FERNANDES SALES, 2.600.
PROJETO: SEE	BAIRRO SANTA CLARA - ALFENAS - MG - CEP: 37133-804
23087.014771/2019-95	CONTEÚDO DA PRANCHA:
ESCALA:	ÁREA DE SEGURANÇA PNE - PLANTA BAIXA PAVIMENTO TÉRREO
INDICADA	FACHADA LESTE - PLANTA BAIXA 1º PAVIMENTO
PROPRIETÁRIO:	
	UNIVERSIDADE FEDERAL DE ALFENAS
RESPONSÁVEL TÉCNICO:	LISLEI CARAVELLI GOULART CAU: 47300-6 - ART: 3738046
OBSERVAÇÕES:	
APROVAÇÕES:	




 Unifafes FACULDADE DE FARMÁCIA	UNIFAL - UNIVERSIDADE FEDERAL DE ALFENAS DEPARTAMENTO DE INFRAESTRUTURA
AGOSTO 2019 CNPJ 17879859/0001-15 FOLHA 02/06 ÁREA 543,74m² PROCESSO - SEI: 23087.014771/2019-95 ESCALA: INDICADA	PROJETO ARQUITETÔNICO: PRIMEIRO PAVIMENTO - AUDITÓRIO - PRÉDIO I CAMPUS UNIDADE EDUCACIONAL SANTA CLARA - UESC LOCAL DA OBRA: AV. JOVINO FERNANDES SALES, 2.600. BAIRRO SANTA CLARA - ALFENAS - MG - CEP:37133.801 CONTEÚDO DA FRANCHA: PLANTA LEIANTE _ CORTE AA _CORTE BB
PROPRIETÁRIO: _____ UNIVERSIDADE FEDERAL DE ALFENAS	
RESPONSÁVEL TÉCNICO: _____ LISLEI CARAVELH GOUART CAU: 47300-6 ART: 37300-6	
OBSERVAÇÕES: OS PROJETOS: ACÚSTICO DE CLIMATIZAÇÃO E LUMINOTÉCNICO DEVEM APRESENTAR CONCORDÂNCIA COM PROJETO ARQUITETÔNICO DE REVESTIMENTO DAS PAREDES , PISO E FORROS.	
APROVAÇÕES:	

FORRO DE GESSO E FORRO ACÚSTICO

PLATÉIA - PALCO E ÁREA DE APOIO

DETALHAMENTOS

ESC.: 1:50

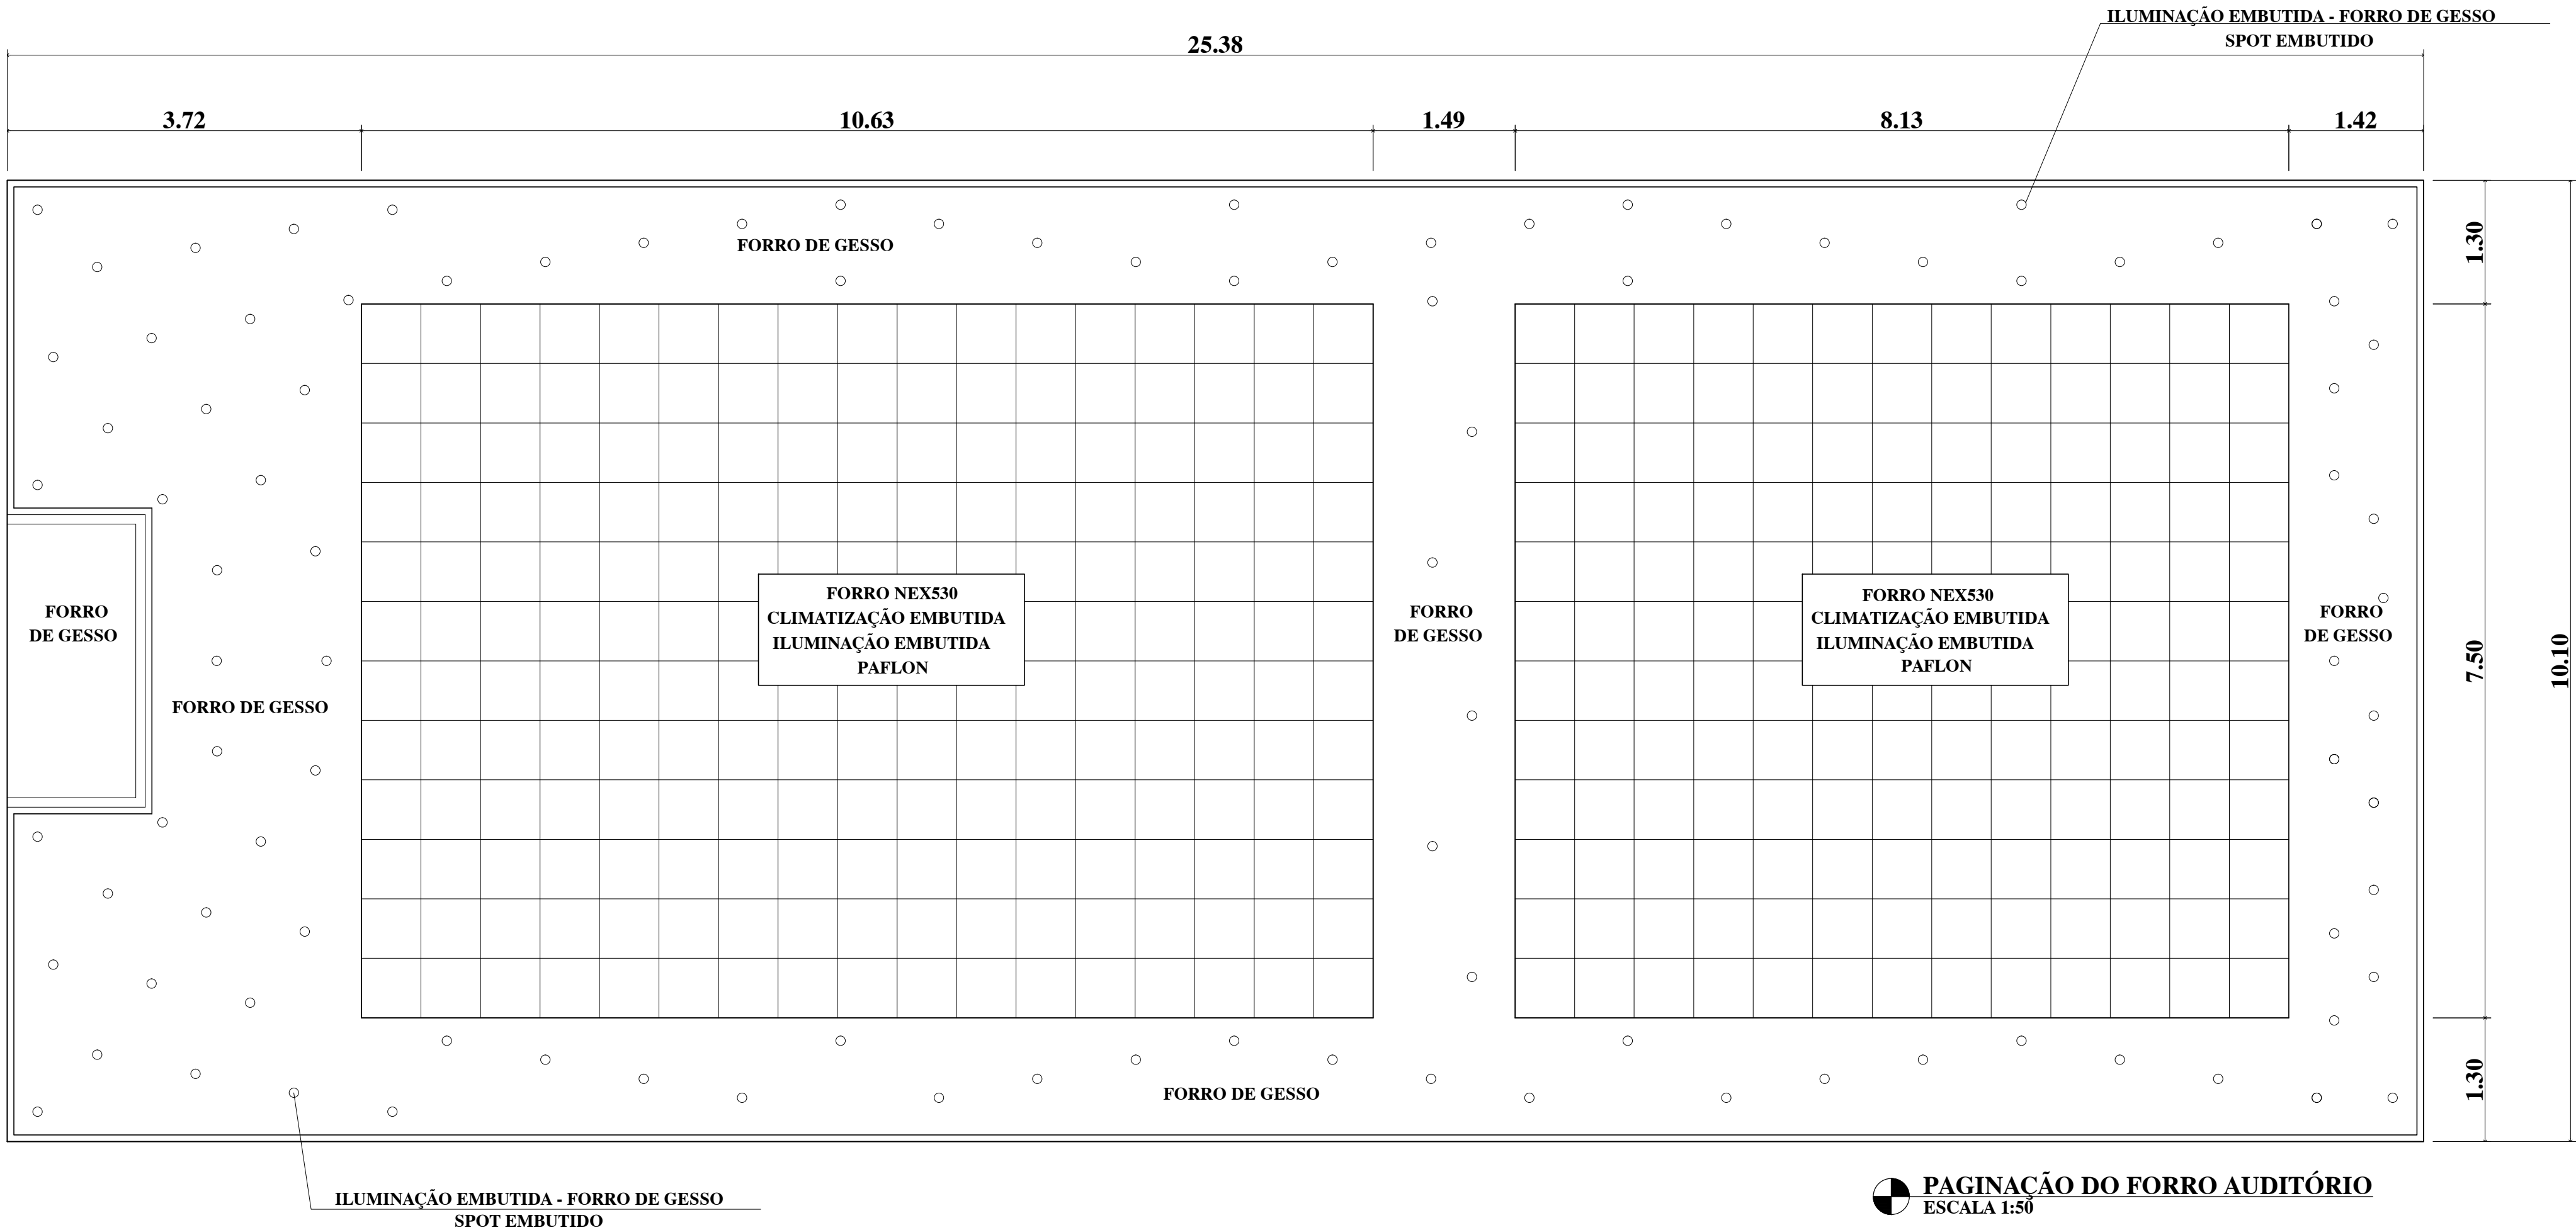


PAGINAÇÃO DO FORRO AUDITÓRIO

ESCALA 1:50

JANELAS - ALUMÍNIO ANODIZADO


DETALHAMENTOS

SEM ESCALA

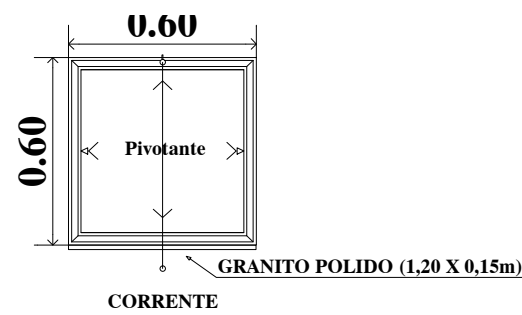


J2 - JANELA BASCULANTE

ELEVAÇÃO

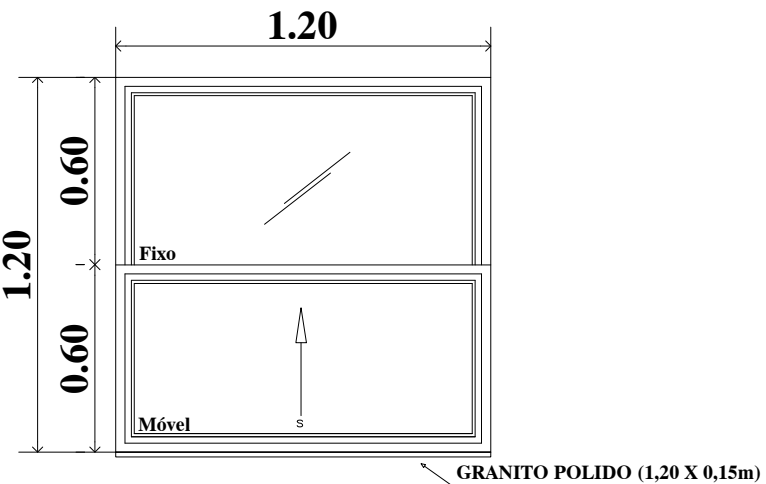


J2 - JANELA GUILHOTINA

ELEVAÇÃO

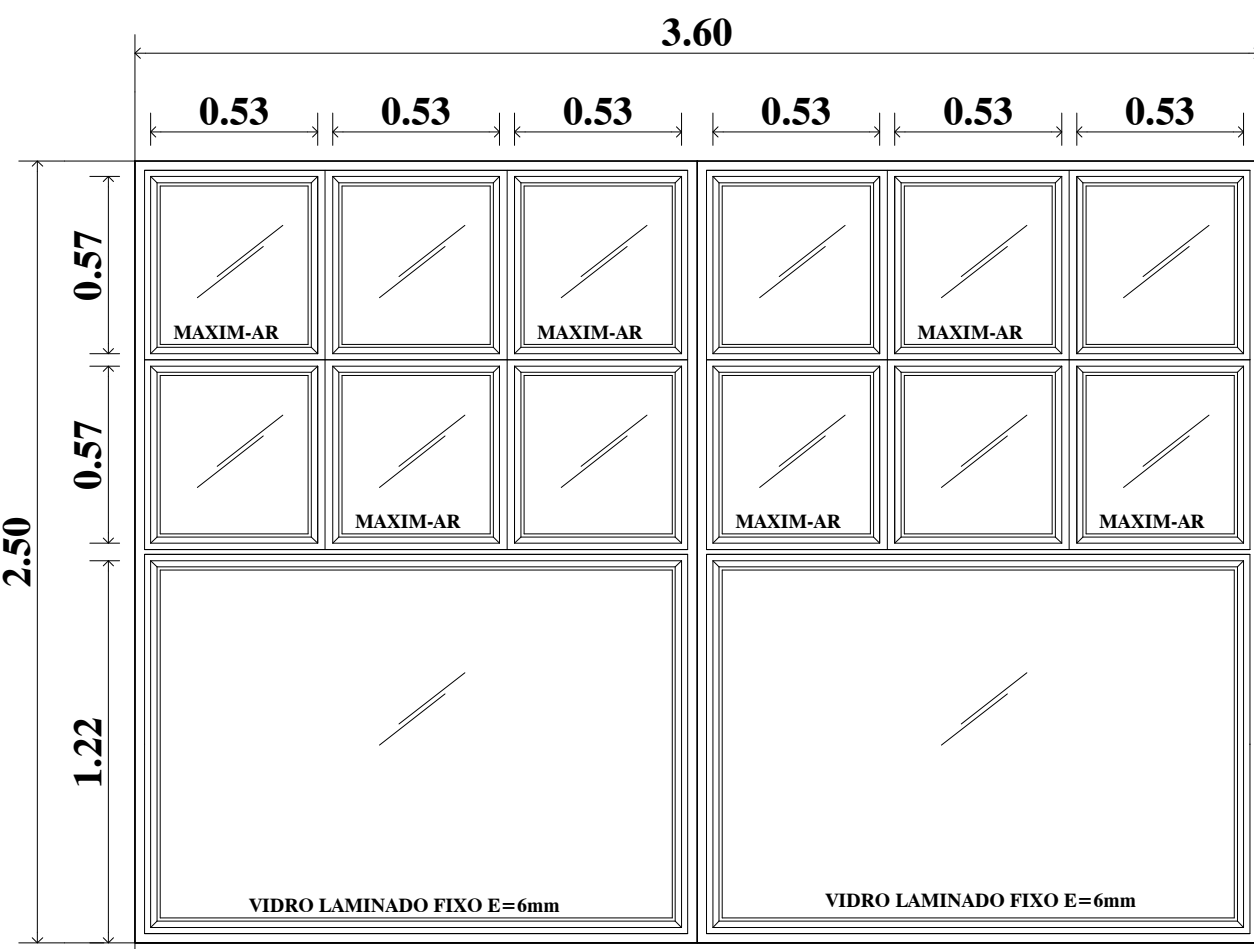

J4 - JANELA MAXIM-AR E FIXO

ELEVAÇÃO

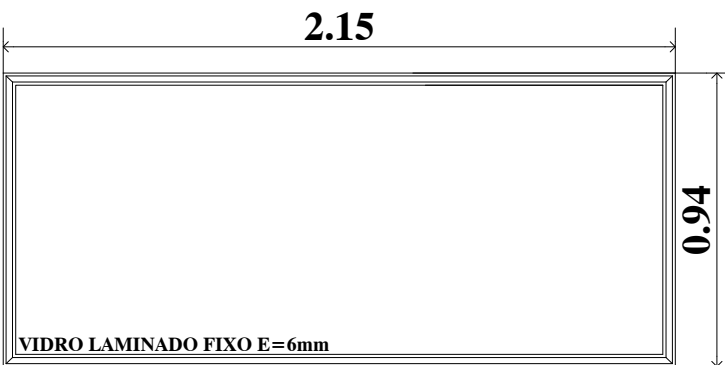







J3 - JANELA VIDRO FIXO

ELEVAÇÃO


PORTAS - MADEIRA E ALUMÍNIO

DETALHAMENTOS

ESC.: 1:25

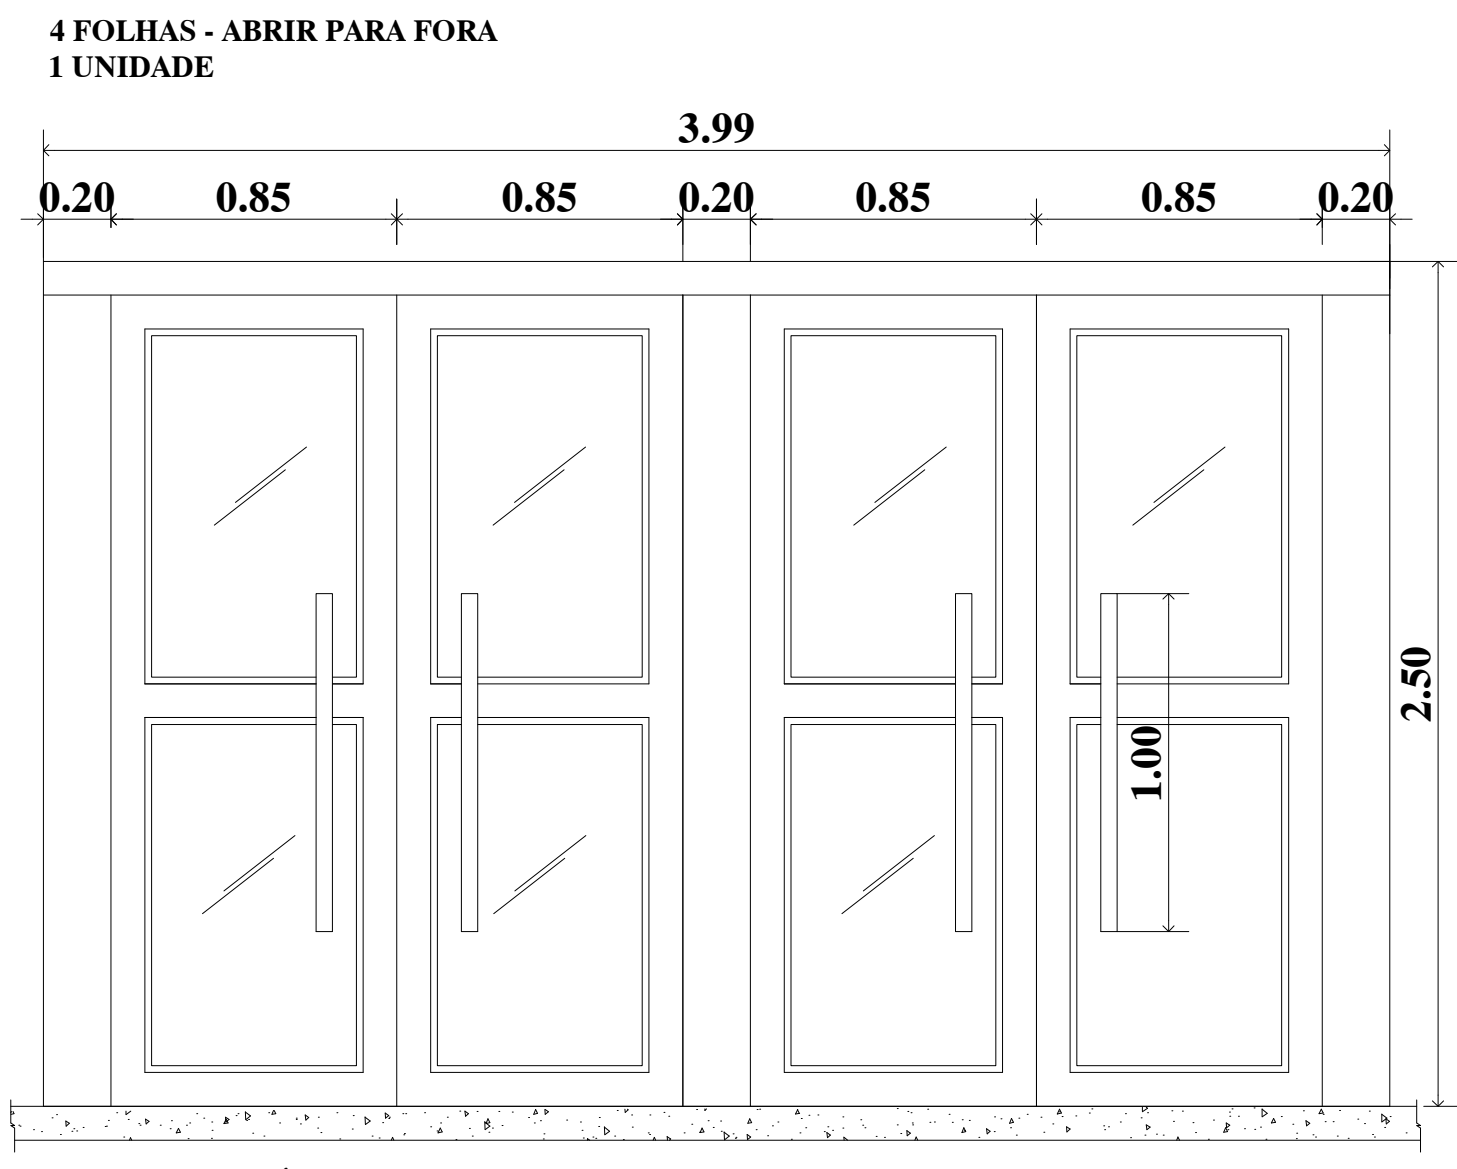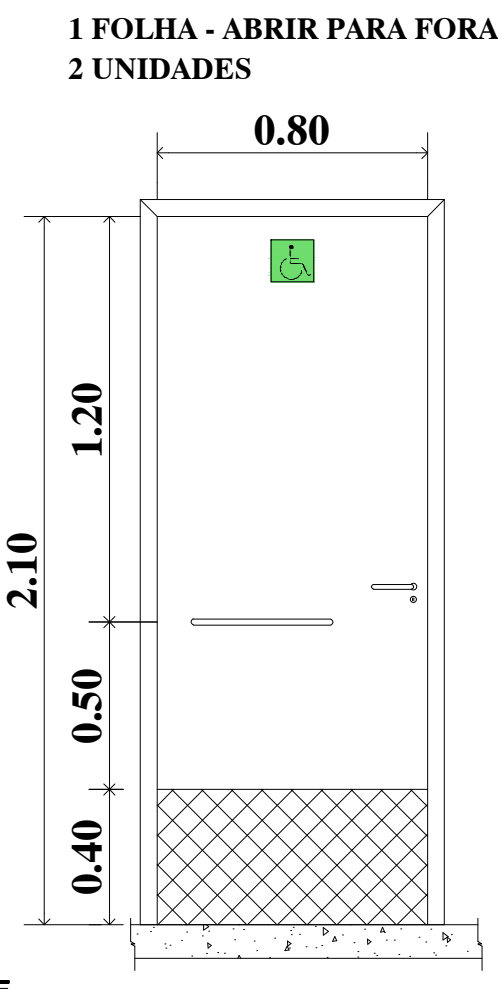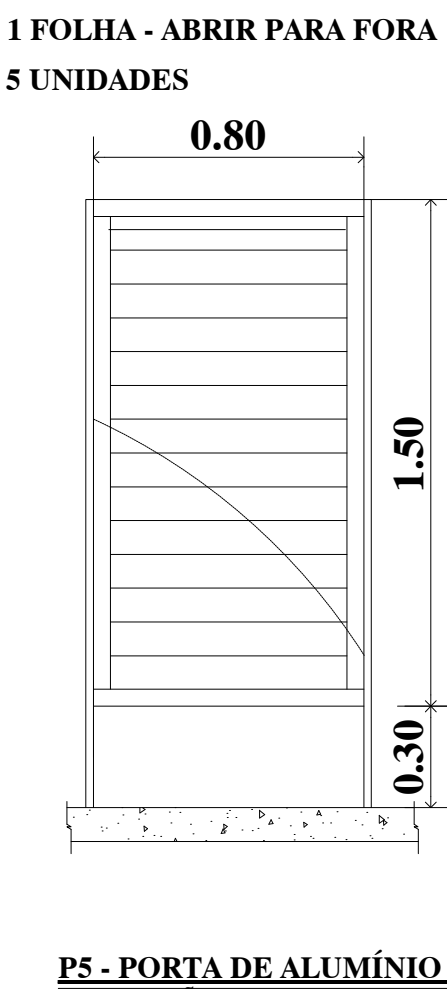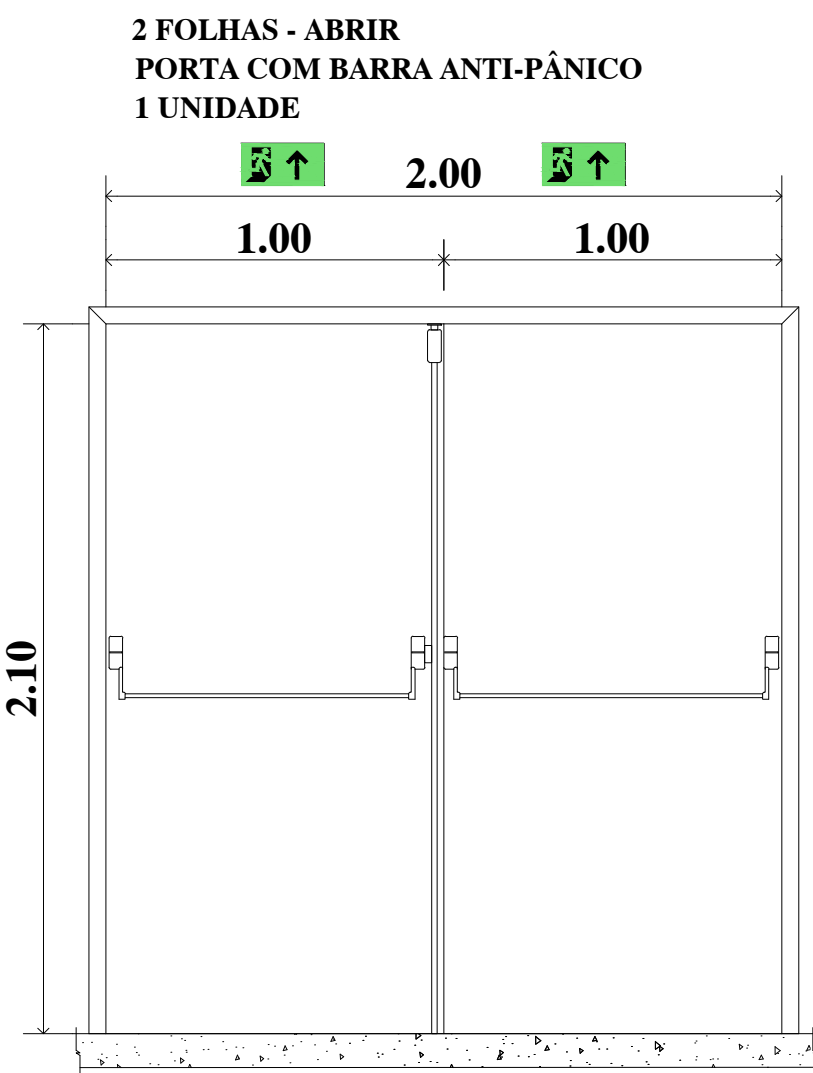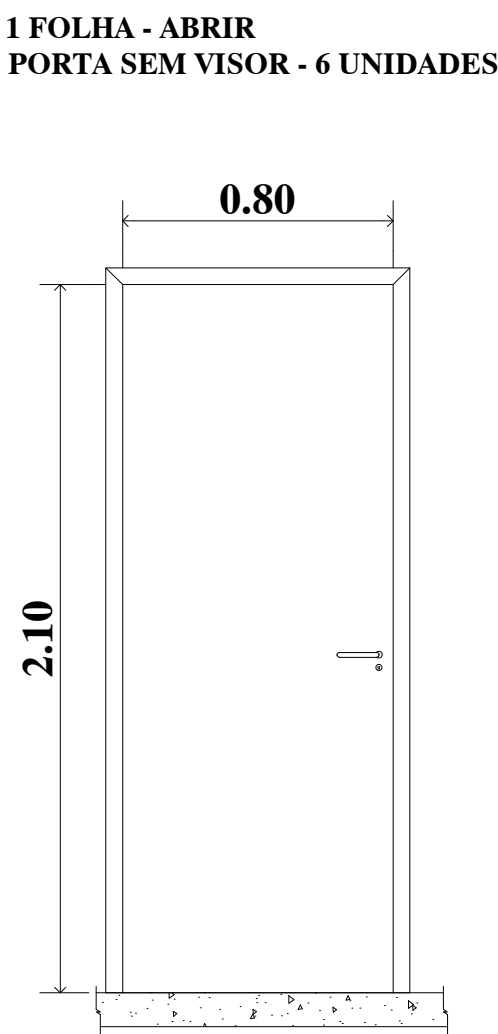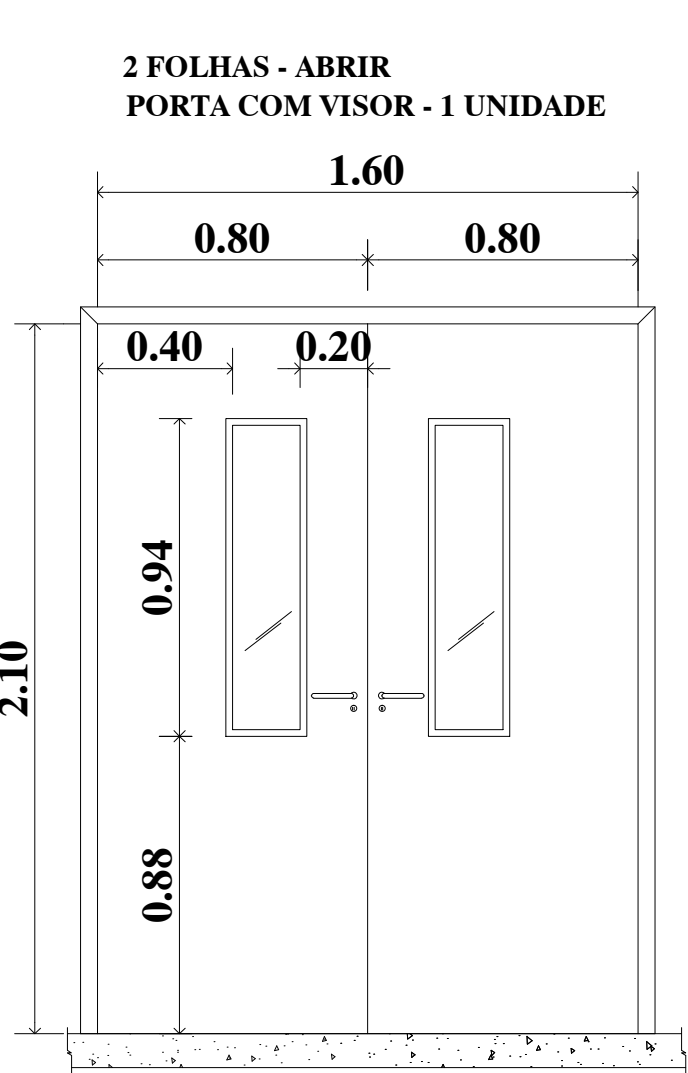

Unifal	UNIFAL - UNIVERSIDADE FEDERAL DE ALFENAS DEPARTAMENTO DE INFRAESTRUTURA
AGOSTO 2019	PROJETO ARQUITETÔNICO:
CDDP 17879859/0001-15	PRIMEIRO PAVIMENTO - AUDITÓRIO - PRÉDIO I
FOLHA 03/06	CAMPUS UNIDADE EDUCACIONAL SANTA CLARA - UESC
ÁREA 543,74m ²	LOCAL DA OBRA: AV. JOVINO FERNANDES SALES, 2.600.
PAGINAÇÃO DO FORRO - ESQUADRIAS DE PORTAS E JANELAS	BAIRRO SANTA CLARA - ALFENAS - MG - CEP:37133.804
PROJETO: SEE 23087.014771/2019-95	CONTEÚDO DA PRANCHA:
ESCALA: INDICADA	PAGINAÇÃO DO FORRO _ ESQUADRIAS DE PORTAS E JANELAS
PROPRIETÁRIO:	
	UNIVERSIDADE FEDERAL DE ALFENAS
	RESPONSÁVEL TÉCNICO:
	LISLIÉ CARAVELLI GOULART CAU-47300-6 ART-3738046
	OBSERVAÇÕES:
	APROVAÇÕES:

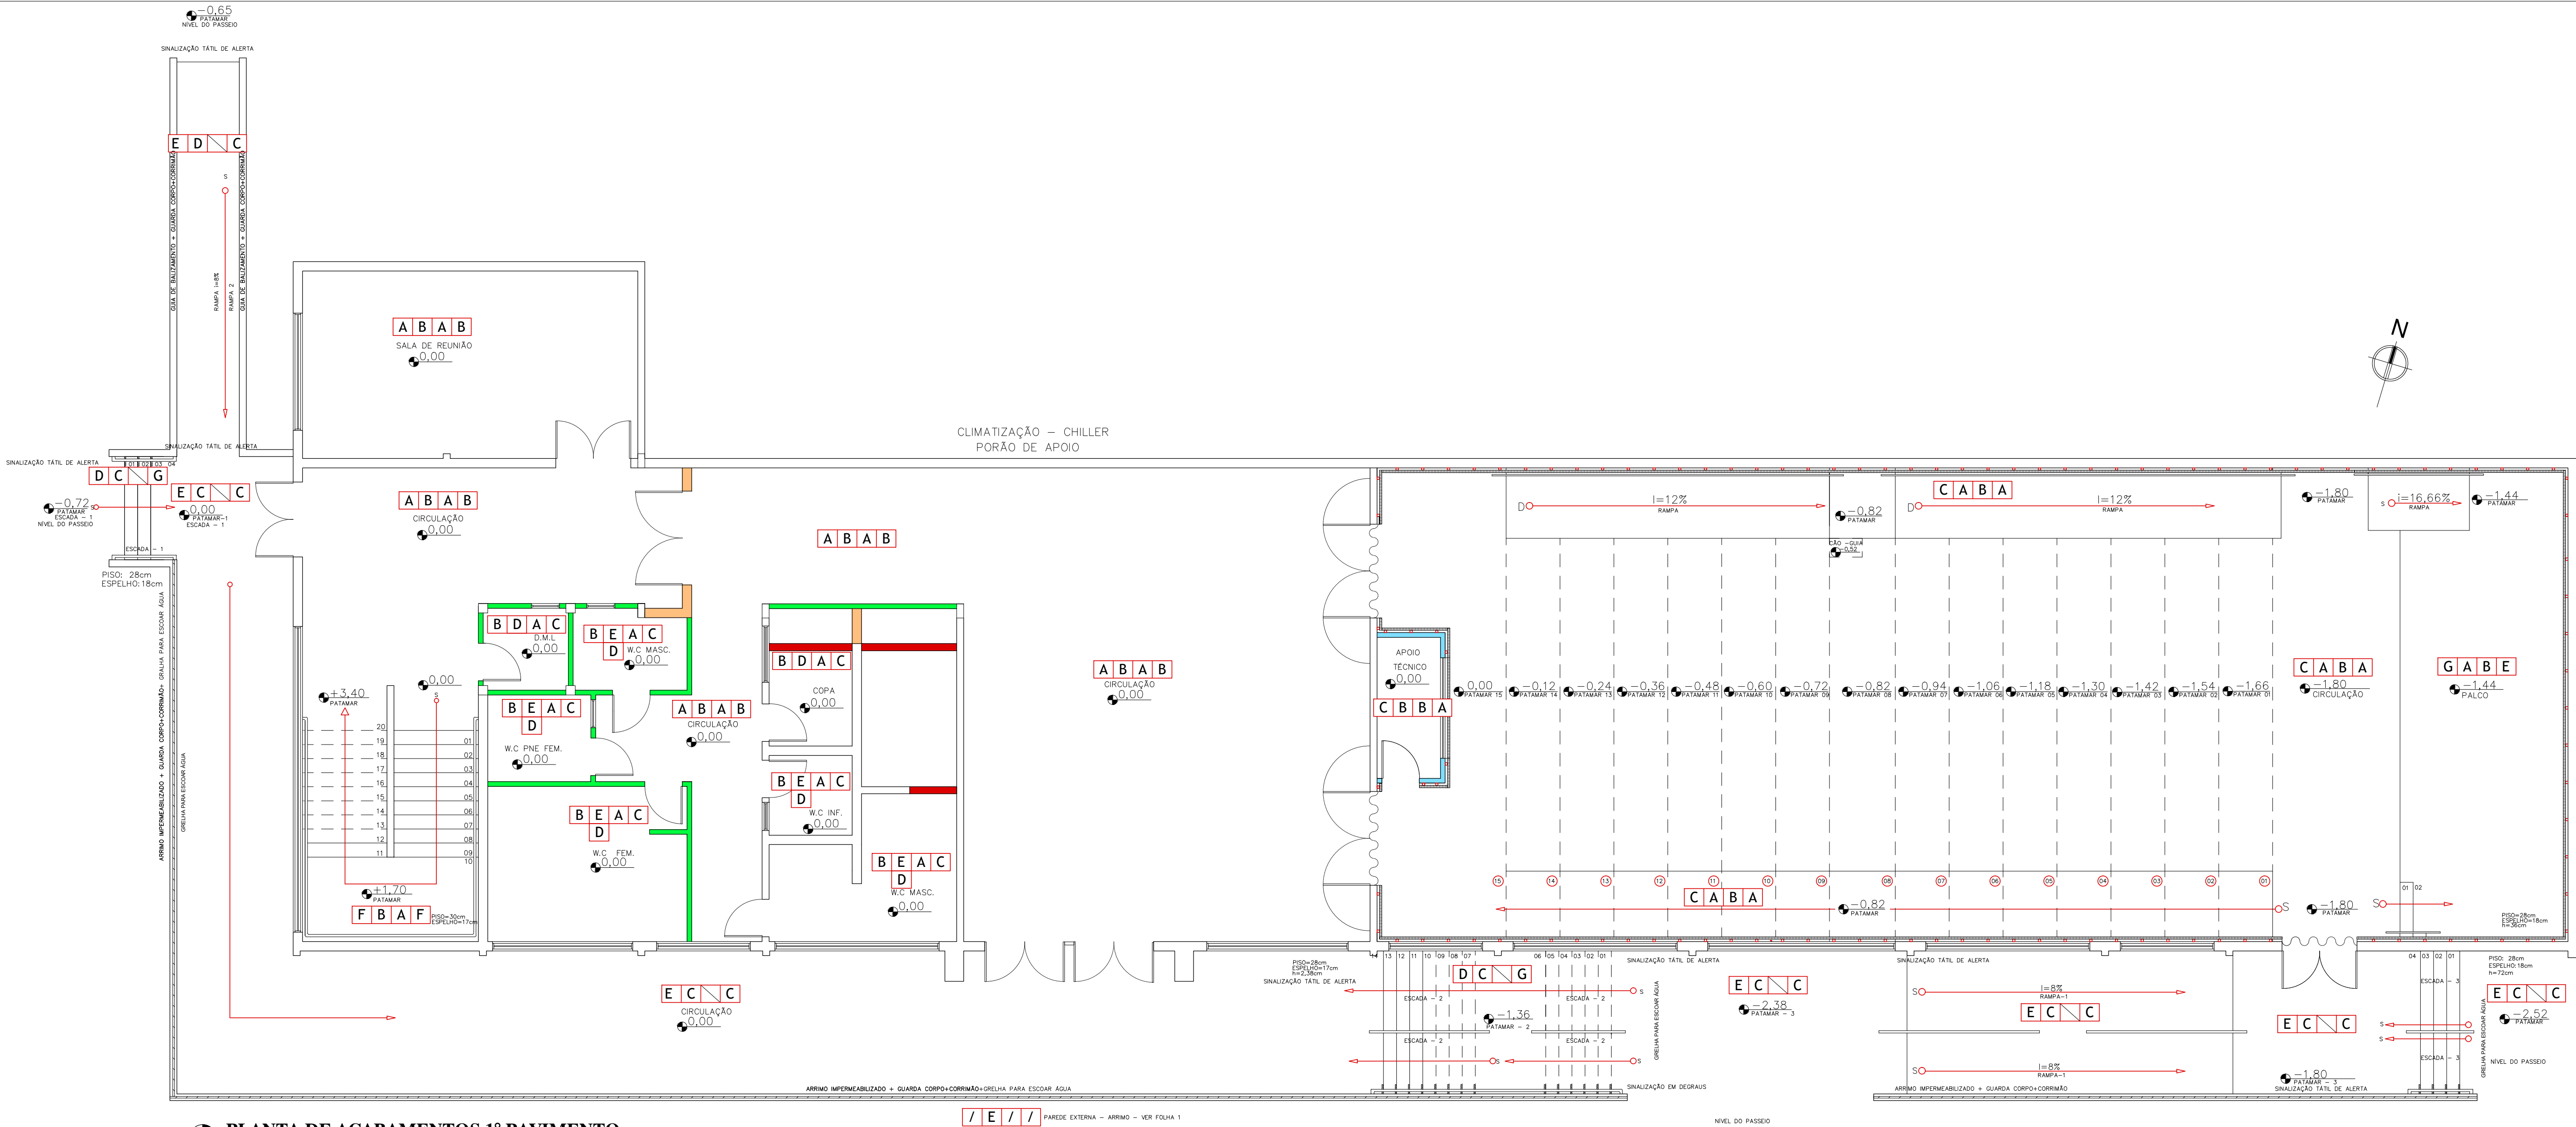

PLANTA DE ACABAMENTOS 1º PAVIMENTO
ESCALA 1:75

LEGENDA:

- DEMOLIR**
- PLACAS DE GESSO ACARTONADO COM DUAS FACES SIMPLES DE CHAPA RU**
- PLACAS DE GESSO ACARTONADO COM DUAS FACES SIMPLES DE CHAPA ST**
- PAREDE DE ALVENARIA - 14X19X39cm**

QUADRO DE CODIFICAÇÃO DOS ACABAMENTOS

(PISO - PAREDE - TETO - RODAPÉ)

TIPO ACABAMENTO PISO

TIPO ACABAMENTO RODAPÉ

TIPO ACABAMENTO PAREDE

TIPO ACABAMENTO TETO

TIPO ACABAMENTO PISO

- A** PISO PORCELANATO BIANCO PLUS PO – 60X60cm
SUPERFÍCIE POLIDO, 8mm DE ESPESSURA, JUNTA DE 2mm
- B** PISO PORCELANATO BIANCO PLUS NA – 60X60cm
SUPERFÍCIE NATURAL, 8,5mm DE ESPESSURA, JUNTA DE 2mm
- C** MANTA ACÚSTICA E PISO EM CARPET – LINHA COMERCIAL PESADO
MARCA BEAULIEU (MODELO ASTRAL) – E = 6,0mm
COR: CETUS 406
- D** PISO EM GRANITO CINZA CORUMBÁ – ACABAMENTO FAMEADO
E=2cm – ESCADAS EXTERNAS: PATAMARES, DEGRAUS E ESPELHOS.
- E** PAVIMENTAÇÃO EM CONCRETO RANHURADO
ASSOCIADO AO PISO TÁTIL
EM LADRILHO HIDRÁULICO DIRECIONAL E ALERTA
25 X 25cm – COR AZUL
- F** PISO EM GRANITO CINZA CORUMBÁ, POLIDO – 50 X 50cm
E=2cm – ESCADAS INTERNAS: PATAMARES, DEGRAUS E ESPELHOS.
- G** PISO FLUTUANTE LAMINADO DE MADEIRA DURAFLOOR,
COR NATURE FREIJÓ GRANADA, DE 8MM.
COM MANTA ACÚSTICA.

TIPO ACABAMENTO PAREDE

- A** PAINEL ACÚSTICO E CARPETE
ACABAMENTO HORIZONTAL AMADEIRADO – MODELO 8
PADRÃO 2.430 X 160mm – MDF IGNÍFUGO
MODELO: PAINEL PERFURADO COM A FACE FRISADA
CARPET EM TODA PAREDE, ASSOCIADO AO PAINEL
MARCA BEAULIEU (MODELO ASTRAL) DE 6,0mm
COR: PÓLUX 400
- B** APLICAÇÃO DE SELADOR + PINTURA
TINTA LATEX – PVA – PREMIUM – COR BRANCO NEVE
- C** FUNDO SELADOR + PINTURA
TINTA LATEX – PVA – PREMIUM – MARFIM
- D** REVESTIMENTO PORCELANATO 15,5 X 15,5cm – SUPERFÍCIE: BRILHO
RETIFICADO – COR: BRANCO – JUNTA DE ASSENTAMENTO: 2mm
e=6,0mm – ELIANE – COD: 28344E
- E** REVESTIMENTO PASTILHA CERÂMICA ATLAS – 5 X 5cm
UNA – REF: DG8443

TIPO ACABAMENTO DE TETO


- A** FORRO EM GESSO FEITO COM PLACAS
ENCAIXADAS POR SISTEMA MACHO E FÊMEA
FIXAÇÃO DE TIRO E ARAME GALVANIZADO
ACABAMENTO EM MASSA CORRIDA +
SELADOR + TINTA
TINTA LATEX – PVA – PREMIUM – BRANCA
- B** FORRO ACÚSTICO NEX 530 – NEXACUSTIC
FORRO REMOVÍVEL – MDF IGNÍFUGO – AMADEIRADO
BORDA PERFIL OCULTO
MELANINA PADRÃO AMADEIRADO
MODULAÇÃO: 625 X 625mm
CLASSE IIA – IT 10 (MDF IGNÍFUGO), ASSOCIADO A
FORRO EM GESSO FEITO COM PLACAS ENCAIXADAS
POR SISTEMA MACHO E FÊMEA – FIXAÇÃO C/
ARAME GALVANIZADO E TABEIRA EM GESSO –
ACABAMENTOS EM MASSA CORRIDA + SELADOR +
TINTA – COR BRANCO NEVE.

TIPO ACABAMENTO DE RODAPÉ


- A** CARPET EM TODA PAREDE, ASSOCIADO AO PAINEL
MARCA BEAULIEU (MODELO ASTRAL) de 6,0mm
COR: PÓLUX 400
- B** RODAPÉ EM PORCELNATO BIANCO PLUS PO
h = 7cm
- C** SEM RODAPÉ
- D** RODAPÉ – LAMINADO CLICADO – DURAFLOOR
COR NATURE FREIJÓ GRANADA
- E** RODAPÉ DE MADEIRA EUCAFLOOR, LINHA CLASSIC
COR BÉTULA, DE 8MM, COM MANTA ACÚSTICA OU SIMILAR.
- F** RODAPÉ EM GRANITO CINZA CORUMBÁ POLIDO.
h = 7cm – E=2cm
- G** RODAPÉ EM GRANITO CINZA CORUMBÁ FLAMEADO.
h = 7cm – E=2cm
- H** RODAPÉ EM LADRILHO HIDRÁULICO
h = 7cm – E=1,8 A 2cm C=20cm

 UNIFAF UNIVERSIDADE FEDERAL DE ALFENAS	UNIFAF - UNIVERSIDADE FEDERAL DE ALFENAS DEPARTAMENTO DE INFRAESTRUTURA
AGOSTO 2019	PROJETO ARQUITETÔNICO: PRIMEIRO PAVIMENTO - AUDITÓRIO - PRÉDIO I
CNPJ 17899859/0001-15	CAMPUS UNIDADE EDUCACIONAL SANTA CLARA - UESC
FOLHA 04/06	LOCAL DA OBRA: AV. JOVINO FERNANDES SALES, 2.600, BAIRRO SANTA CLARA - ALFENAS - MG - CEP: 37133-804
ÁREA 543,74m²	CONTEÚDO DA PRANCHA: PLANTA BAIXA - LEGENDA - QUADRO DE ACABAMENTOS
PROCESSO - SEE: 23087.014771/2019-95	ESCALA:
INDICADA	
PROPRIETÁRIO:	
	UNIVERSIDADE FEDERAL DE ALFENAS
RESPONSÁVEL TÉCNICO:	
	LISLEI CARAVELLI GOULART CAU-47360-4 ART-8738646
OBSERVAÇÕES:	
APROVAÇÕES:	


SANITÁRIO - MASCULINO
DETALHAMENTOS

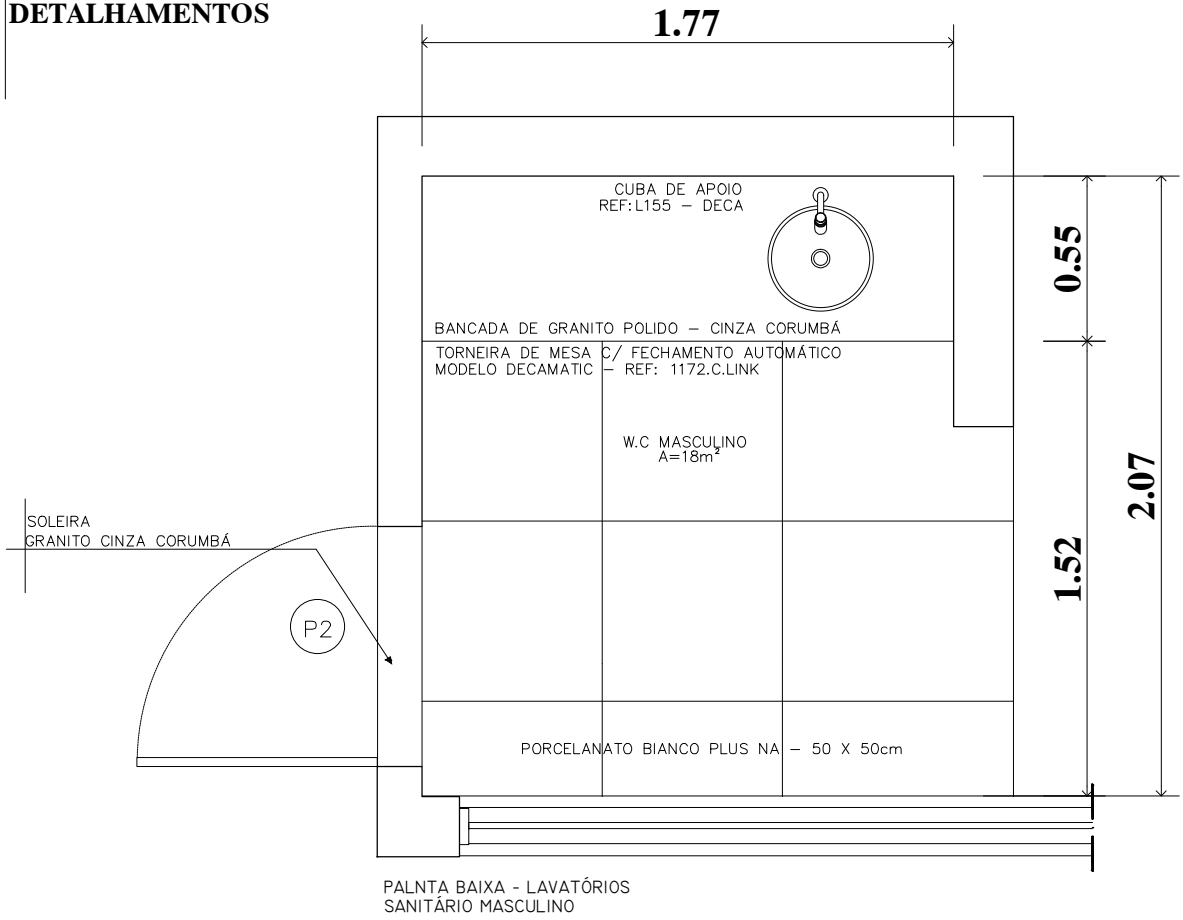


SANITÁRIO - MASCULINO
DETALHAMENTOS

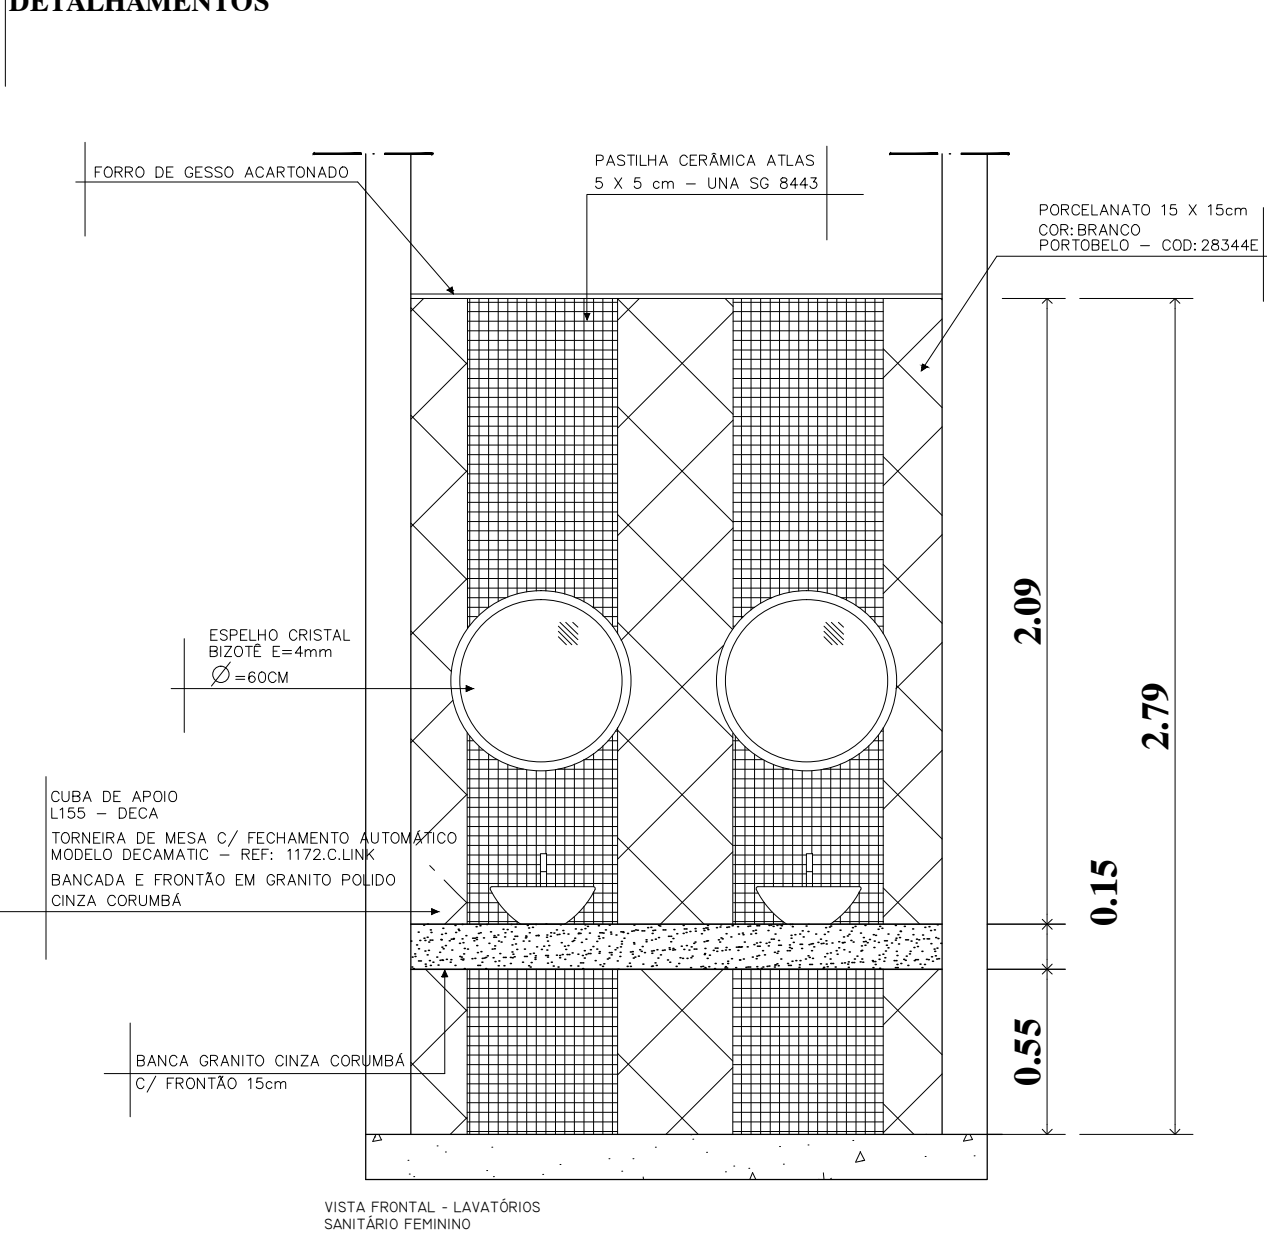


MICTÓRIO E BARRA DE APOIO
DETALHAMENTOS

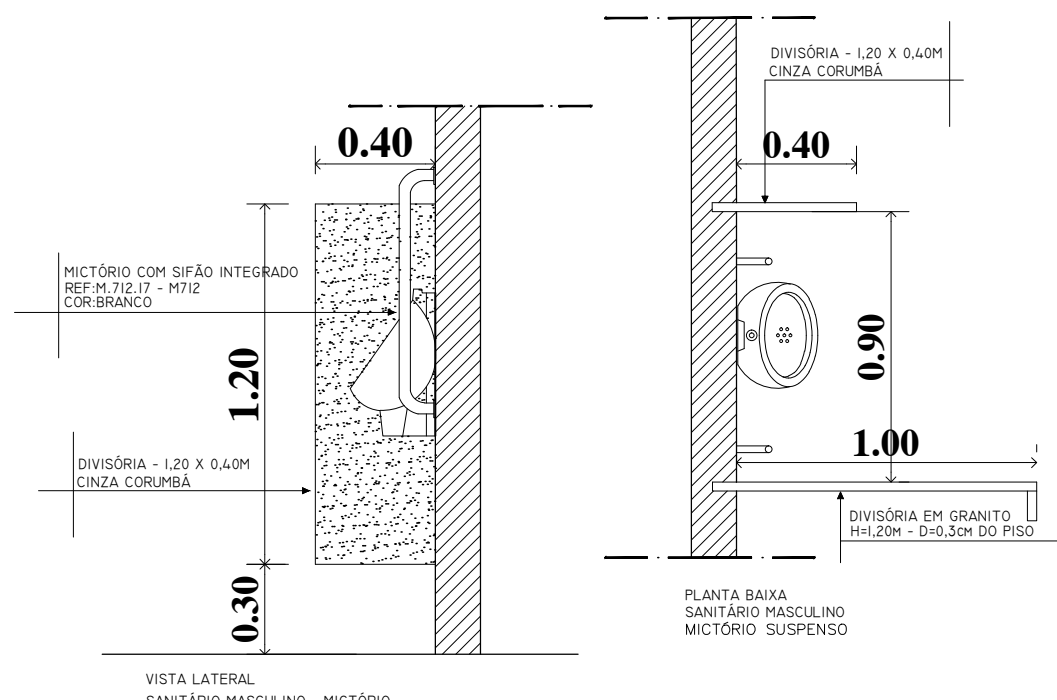


BACIA SANITÁRIA E BARRA DE APOIO
DETALHAMENTOS

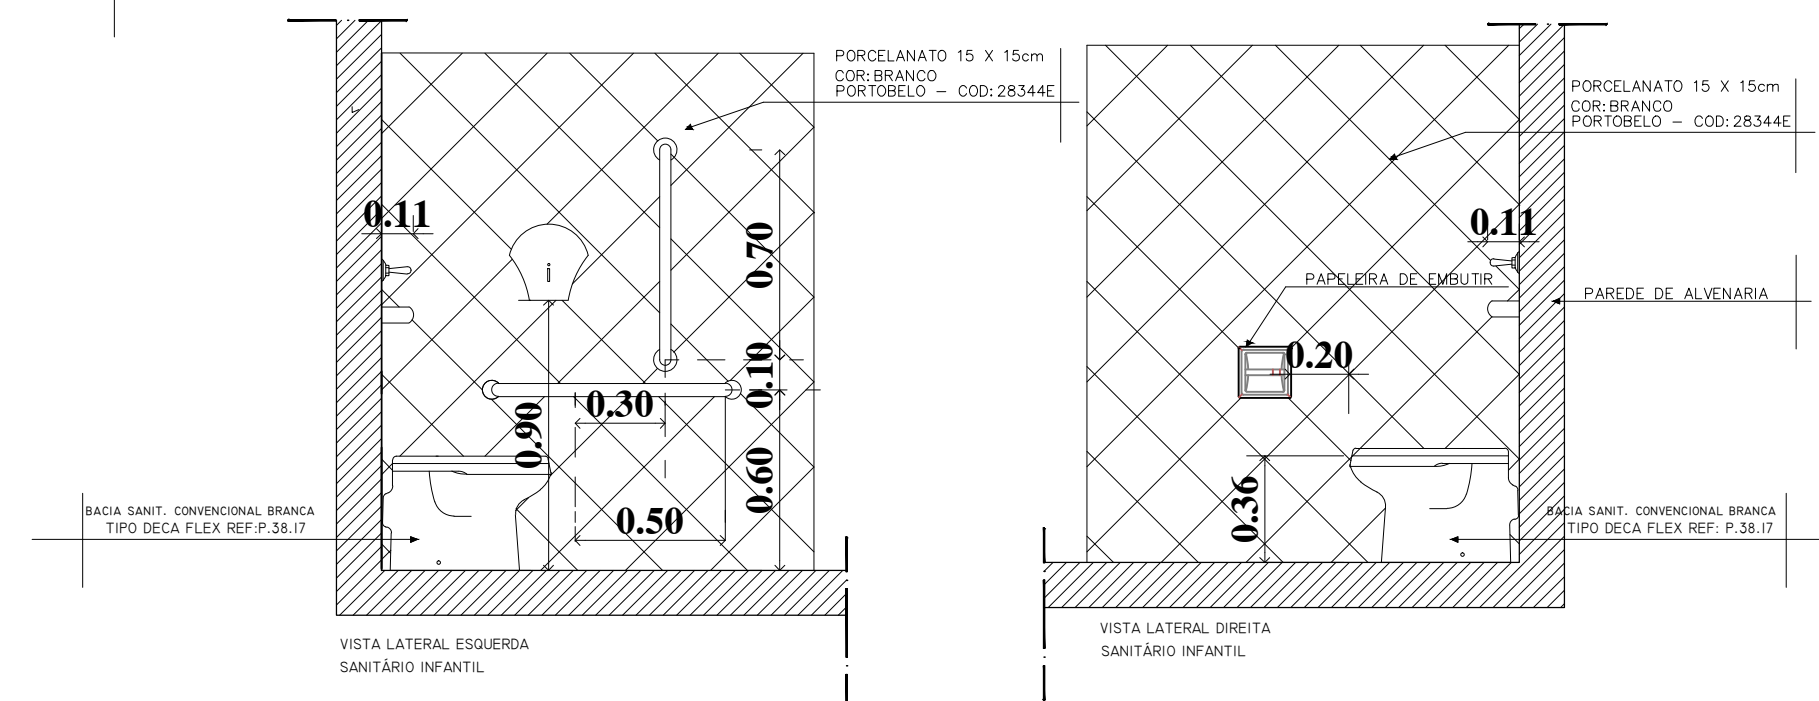


SANITÁRIO - INFANTIL
DETALHAMENTOS

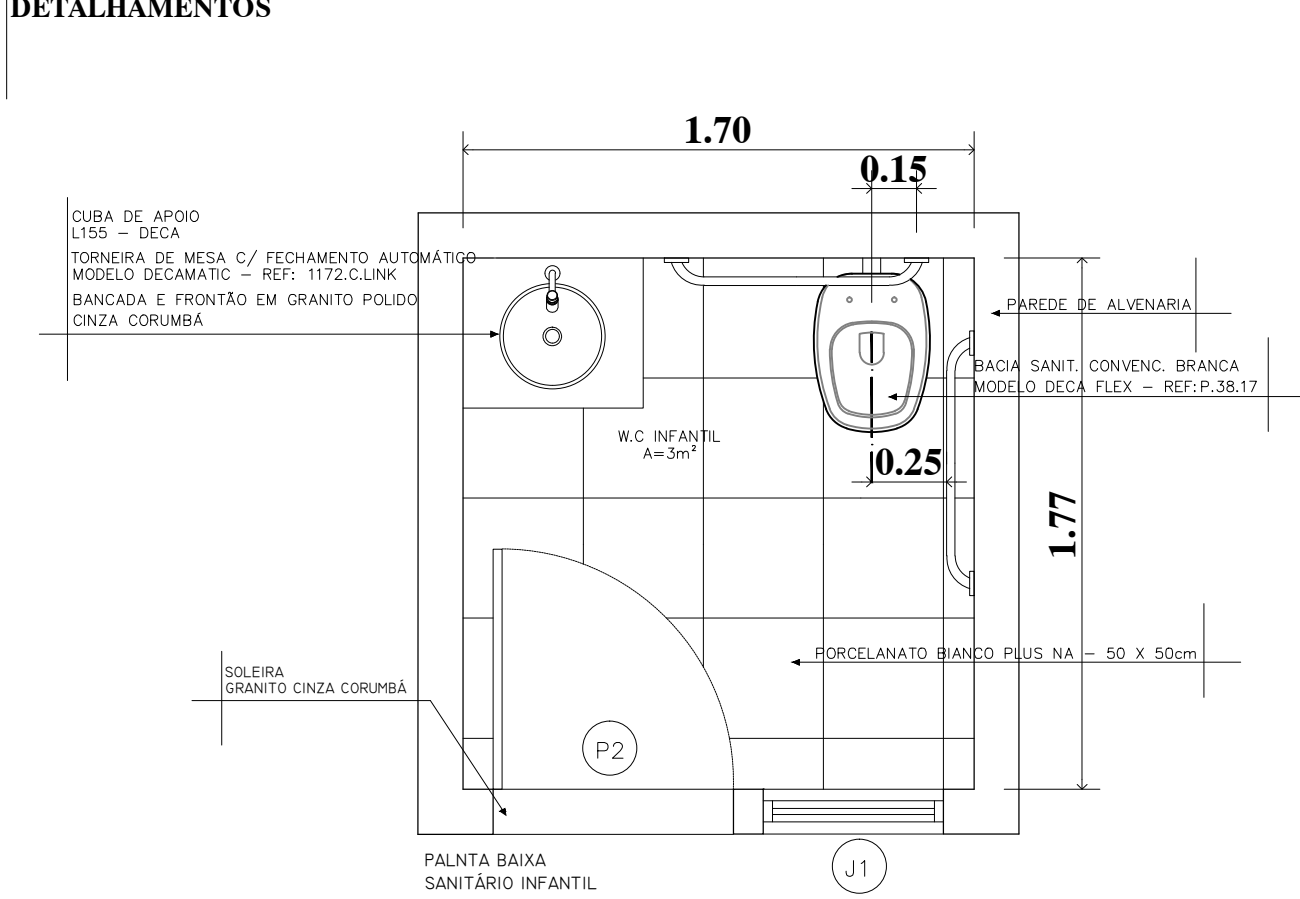


SANITÁRIO - INFANTIL
DETALHAMENTOS

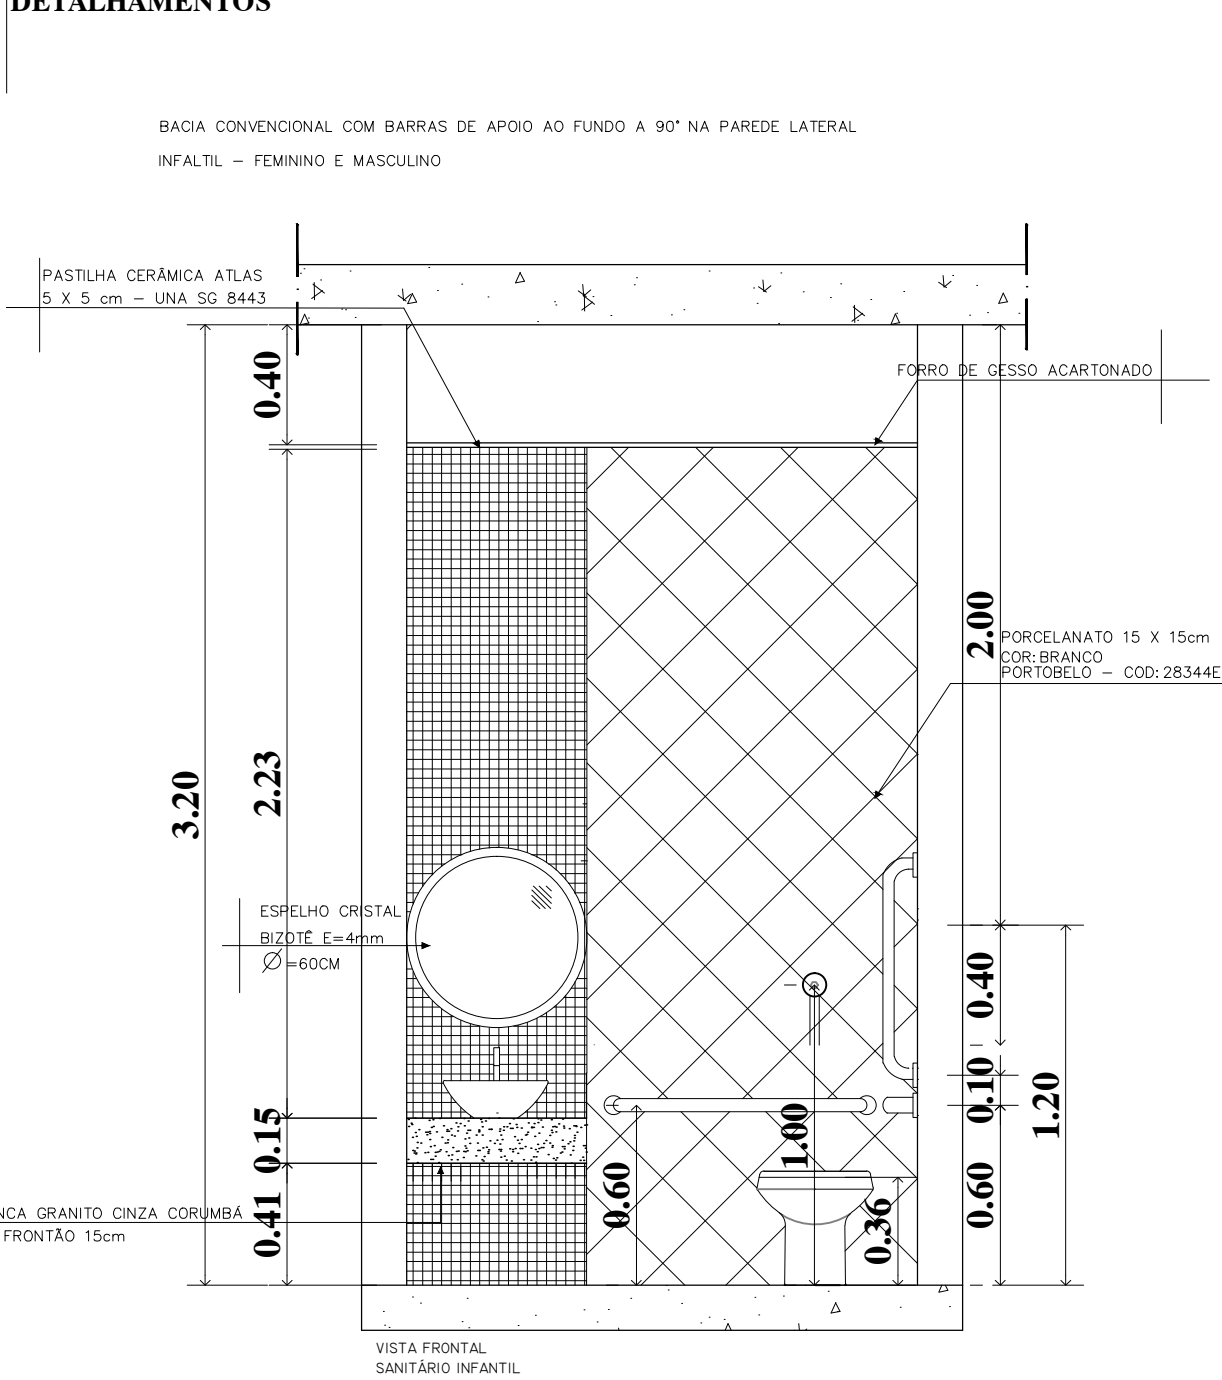


BACIA ACOPLADA E BARRA DE APOIO
DETALHAMENTOS

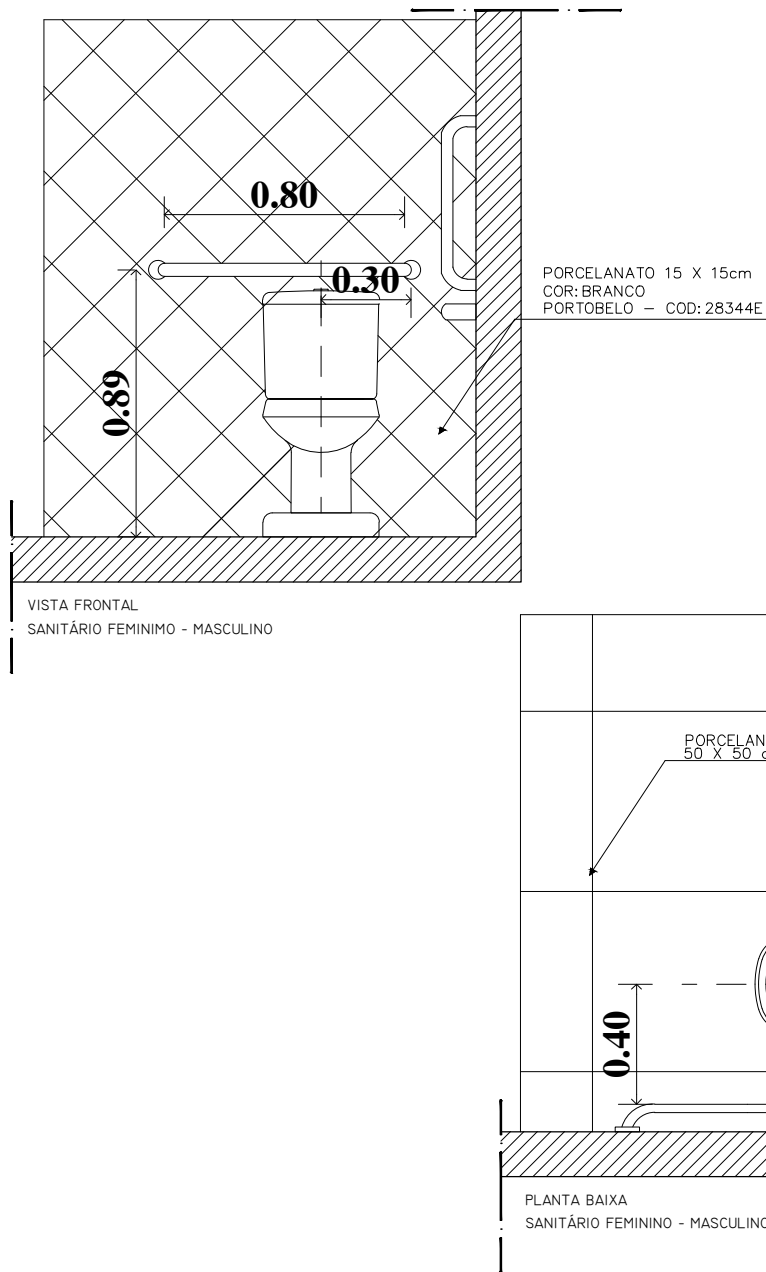

SANITÁRIO - MASCULINO - PNE
DETALHAMENTOS

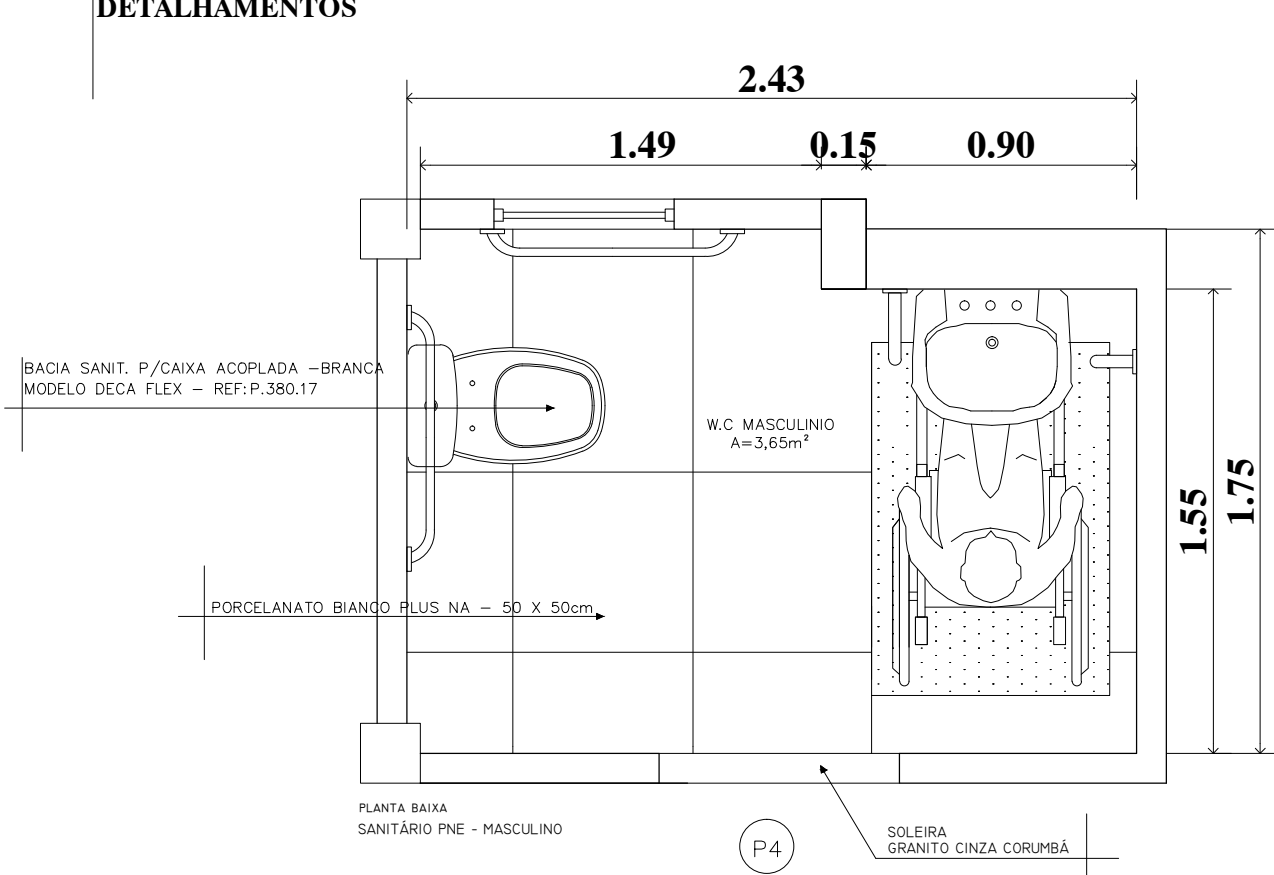


SANITÁRIO - FEMININO - PNE
DETALHAMENTOS

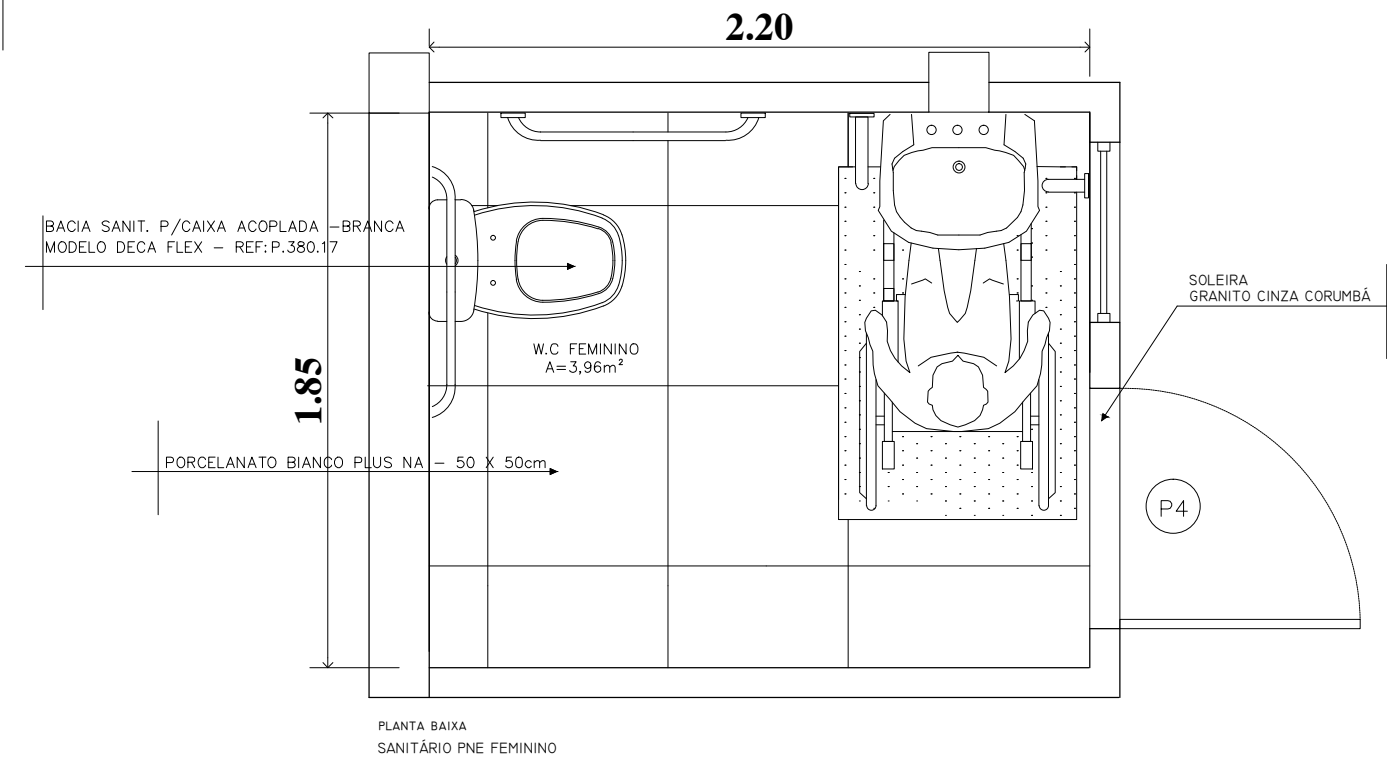


SANITÁRIO - PNE
DETALHAMENTOS


ÁREA DE APROXIMAÇÃO FRONTAL - LAVATÓRIO
BARRAS DE APOIO HORIZONTAIS E VERTICAIS
PNE - ADULTO - FEMININO E MASCULINO

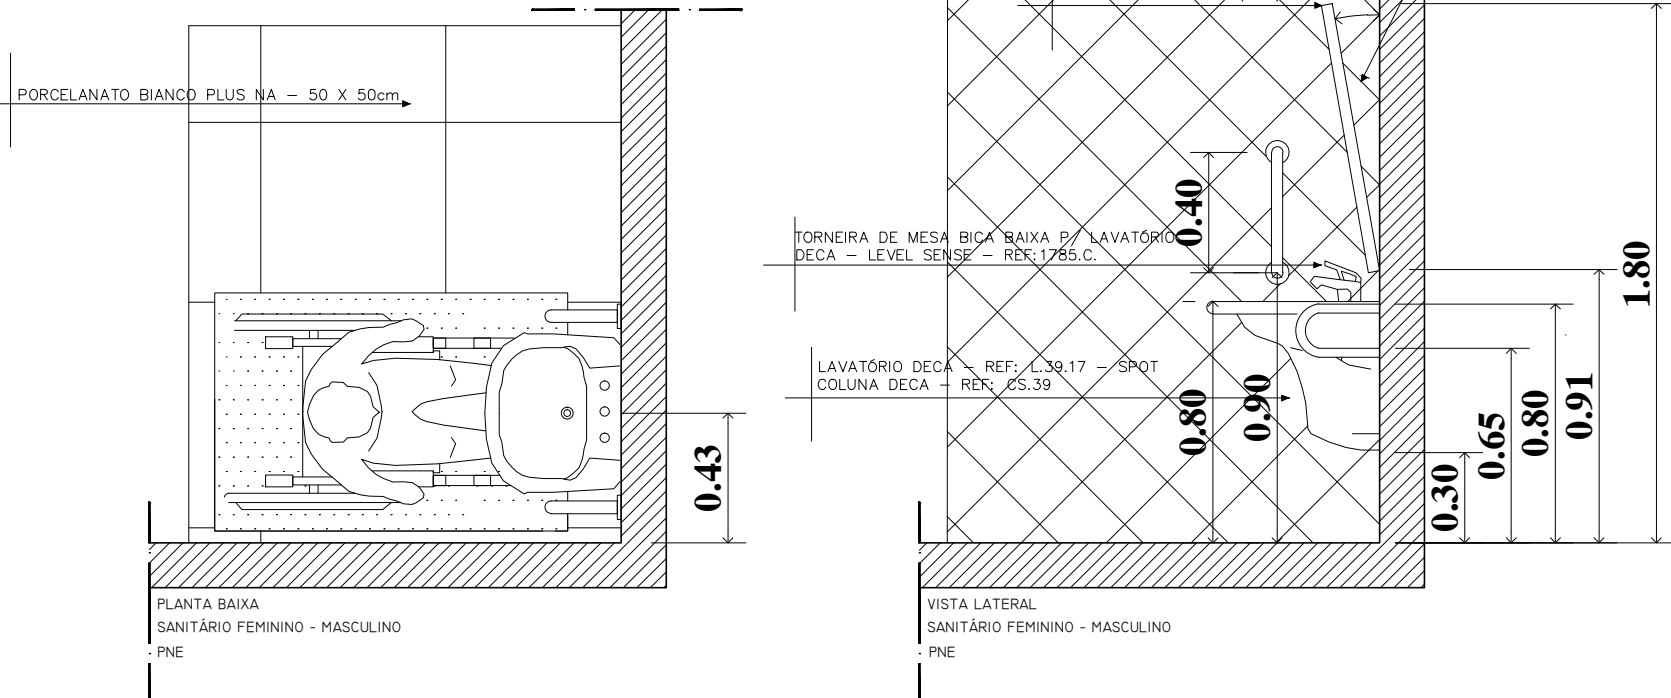


BACIA - COM CAIXA ACOPLADA COM BARRAS DE APOIO AO FUNDO E A 90° NA PAREDE LATERAL
PNE - ADULTO - FEMININO E MASCULINO

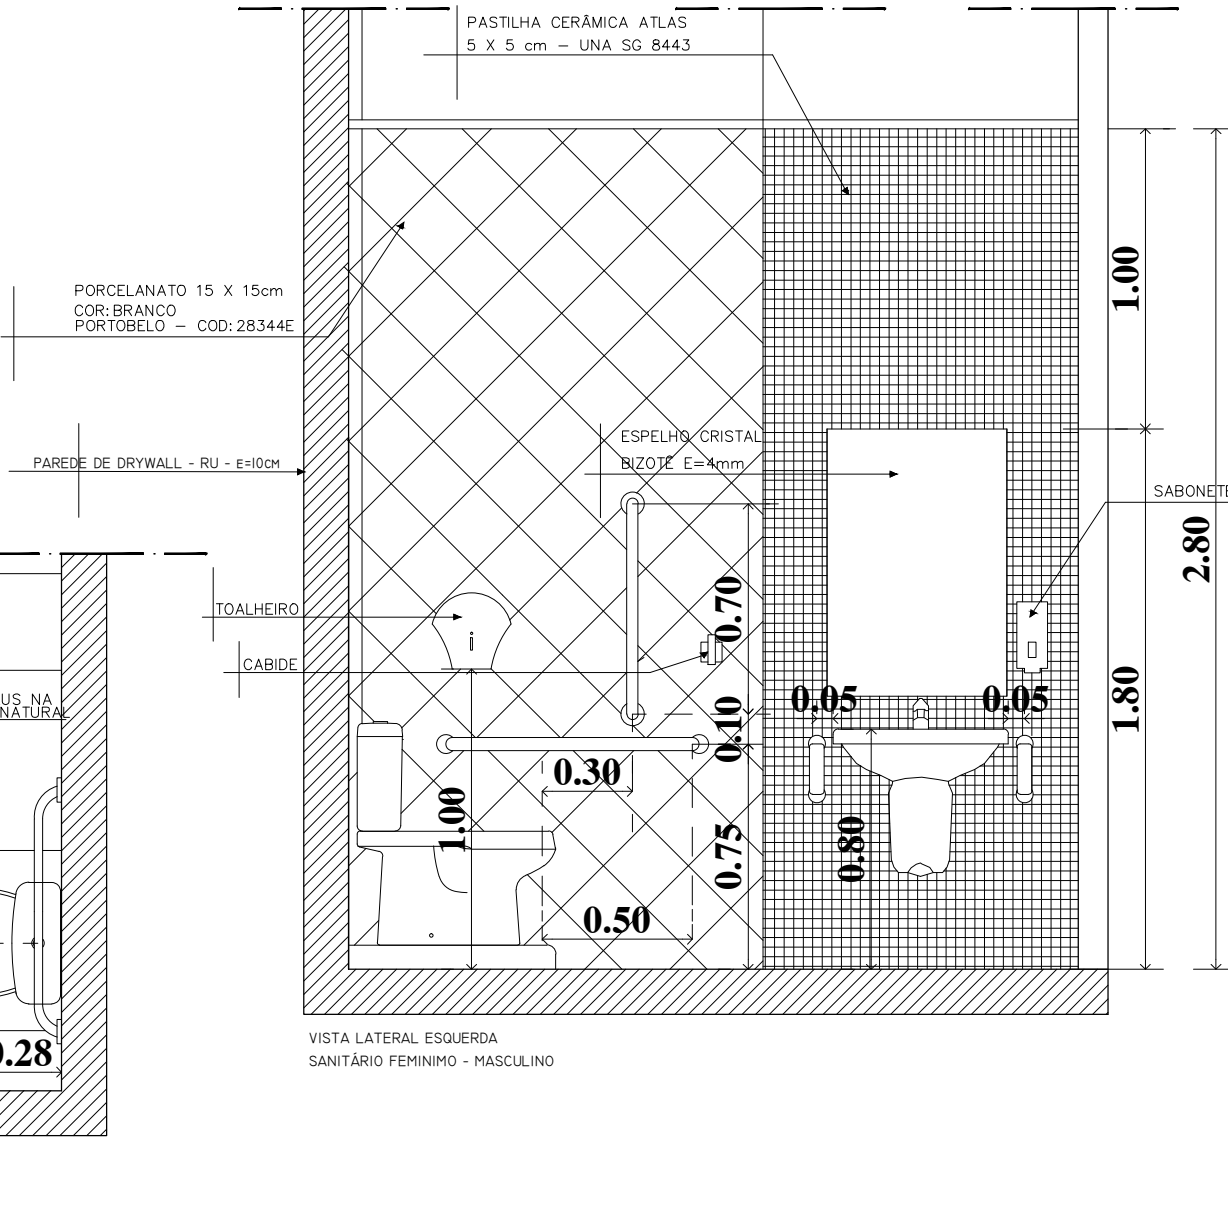

SANITÁRIO - FEMININO
DETALHAMENTOS

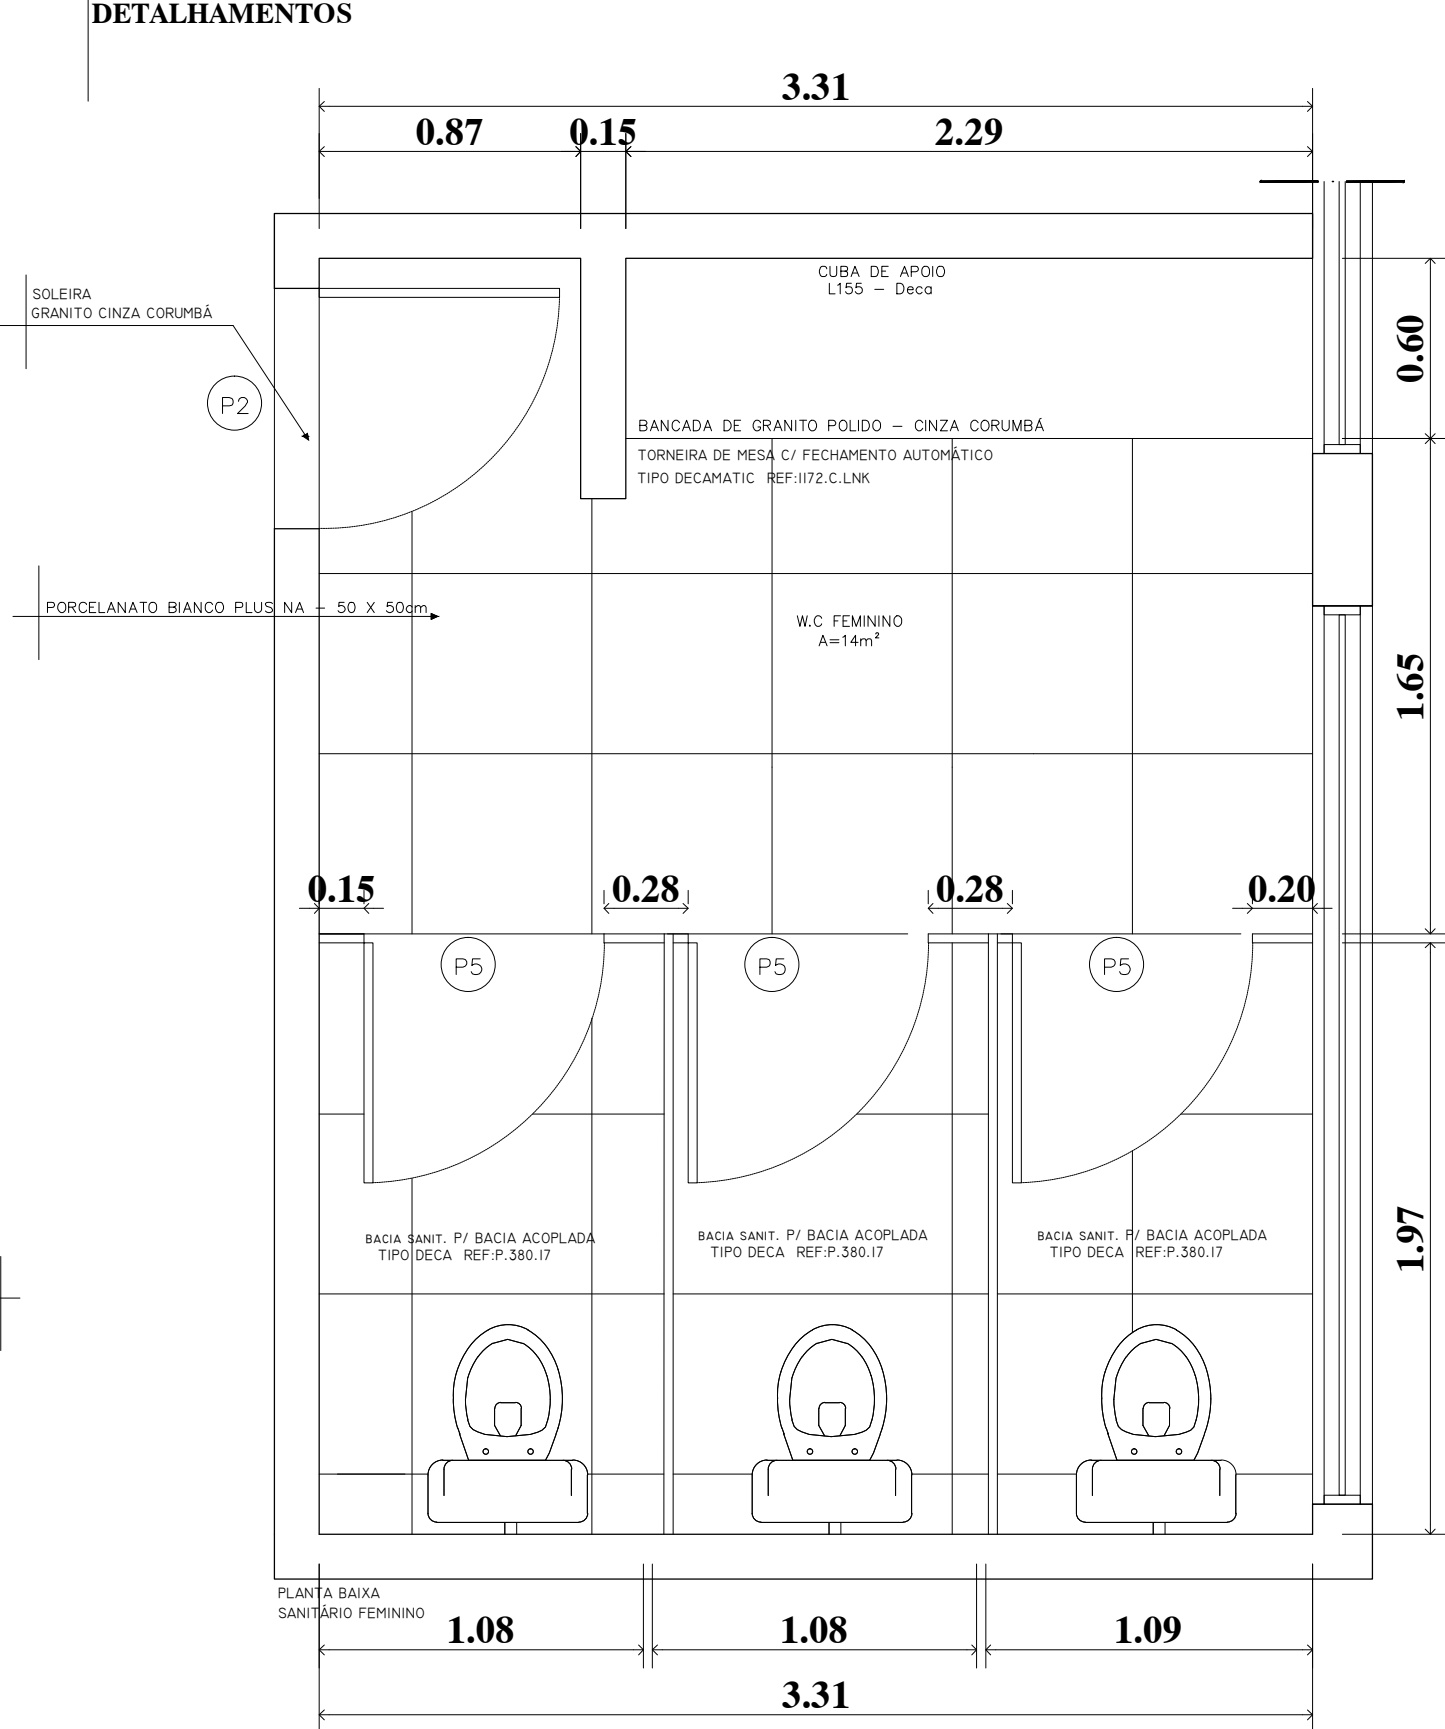


SANITÁRIO - FEMININO
DETALHAMENTOS

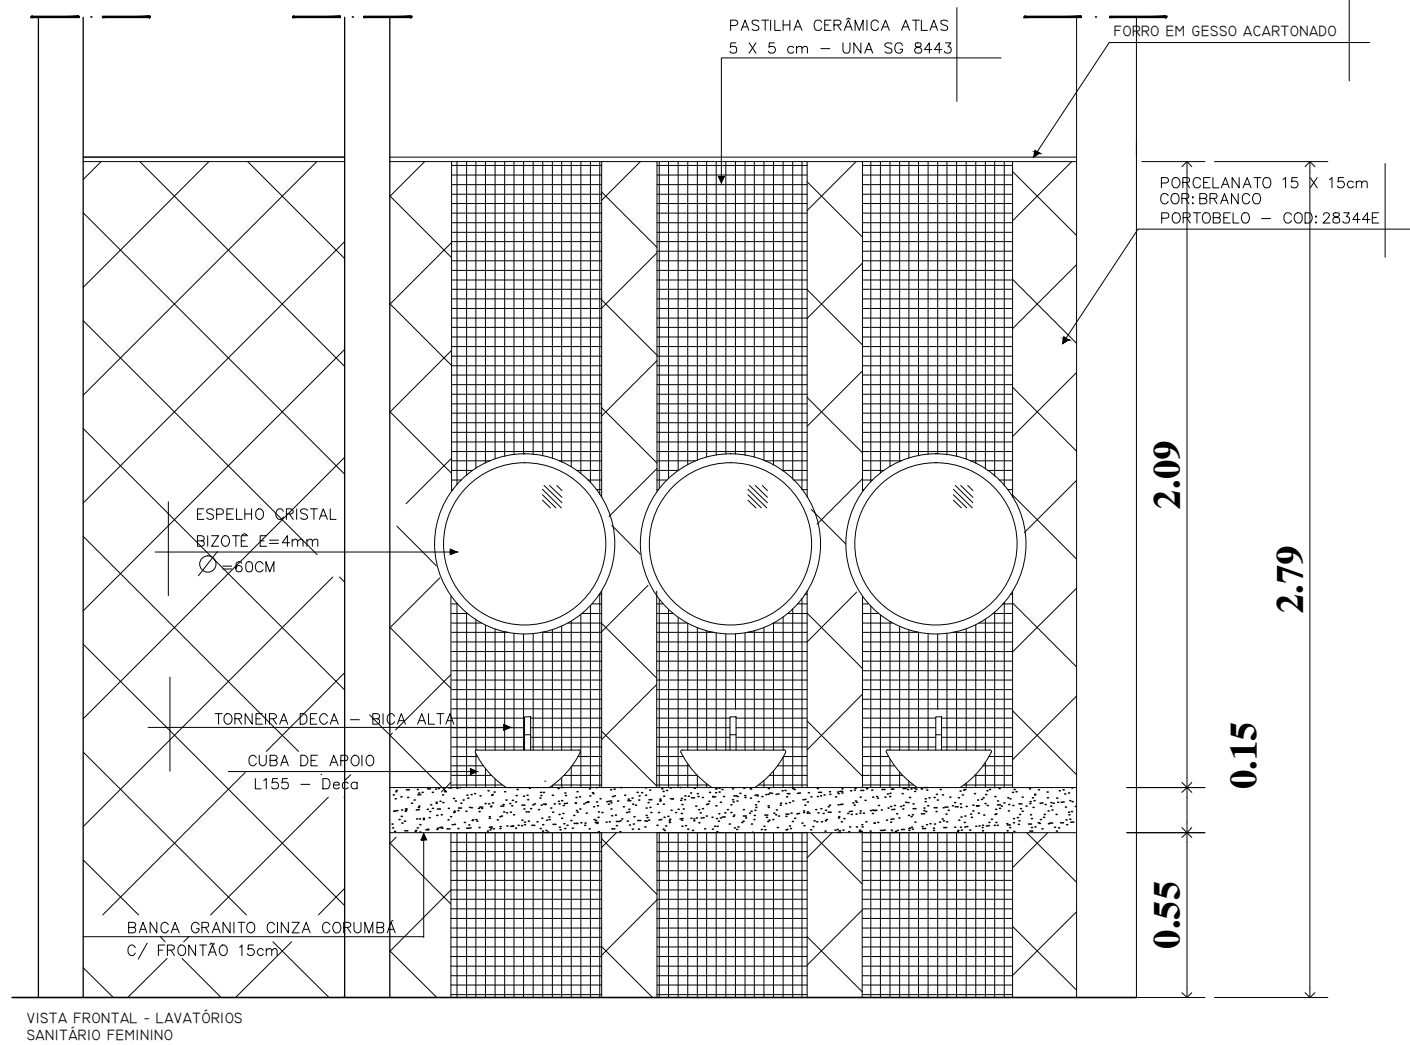

BACIA ACOPLADA E BARRA DE APOIO
DETALHAMENTOS

BACIA - COM CAIXA ACOPLADA COM BARRAS DE APOIO AO FUNDO E A 90° NA PAREDE LATERAL
PNE - ADULTO - FEMININO E MASCULINO

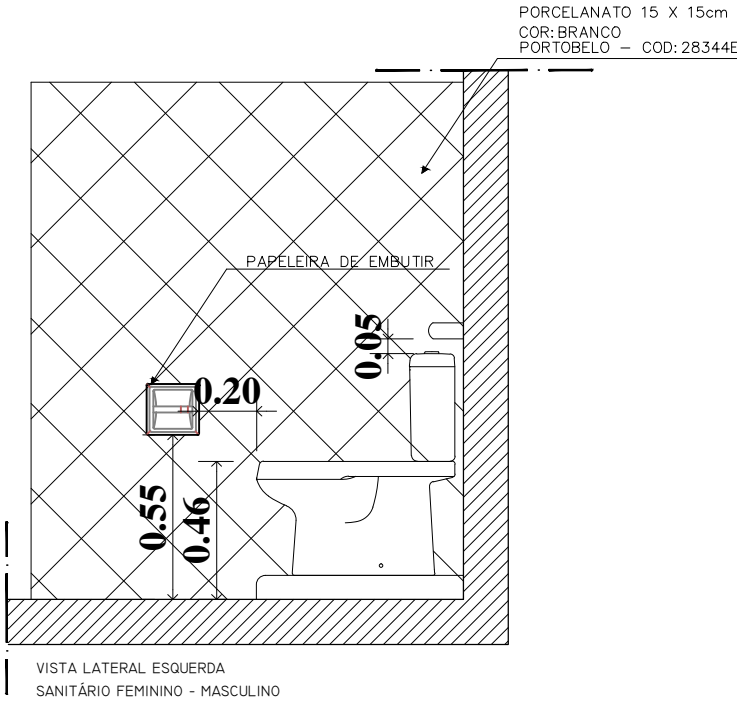

 Unifafes UNIVERSIDADE FEDERAL DE ALFENAS AGOSTO 2019 CNPJ 17879859/0001-15 FOLHA 05/06 ÁREA 543,74m² PROCESSO - SEI: 2087.014771/2019-95 ESCALA: 1 : 25 PROPRIETÁRIO:	UNIFAFES - UNIVERSIDADE FEDERAL DE ALFENAS DEPARTAMENTO DE INFRAESTRUTURA
	PROJETO ARQUITETÔNICO: PRIMEIRO PAVIMENTO - AUDITÓRIO - PRÉDIO 1 CAMPUS UNIDADE EDUCACIONAL SANTA CLARA - UESC LOCAL DA OBRA: AV. JOVINO FERNANDES SALES, 2.600, BAIRRO SANTA CLARA - ALFENAS - MG - CEP:37133.804 CONTEÚDO DA PRANCHA: PROJETO EXECUTIVO - SANITÁRIOS
	UNIVERSIDADE FEDERAL DE ALFENAS
	RESPONSÁVEL TÉCNICO: LISLEI CARAVELLI GOULART CAU: 47300-6 ART: 8738066
	OBSERVAÇÕES:
	APROVAÇÕES:

PISO TÁTIL - ALERTA E DIRECIONAL

DETALHAMENTOS
SEM ESCALA

QUANTITATIVOS:	
PISO ALERTA COR AZUL 25 X25 CM	PISO DIRECIONAL COR AZUL 25 X25 CM
19m ²	11m ²

DETALHAMENTO - PISO ALERTA - TRECHO 01

DETALHAMENTO - PISO ALERTA E DIRECIONAL - TRECHO 04
SEM ESCALA

DETALHAMENTO - PISO ALERTA E DIRECIONAL - TRECHO 06
SEM ESCALA

DETALHAMENTO - PISO ALERTA E DIRECIONAL - TRECHO 05
SEM ESCALA

GUARDA-CORPO E CORRIMÃO

DETALHAMENTOS
SEM ESCALA

DETALHAMENTO - PISO ALERTA E DIRECIONAL - TRECHO 02

DETALHAMENTO - PISO ALERTA E DIRECIONAL - TRECHO 03

DETALHAMENTO - PISO ALERTA E DIRECIONAL - TRECHO 04

DETALHAMENTO - PISO ALERTA E DIRECIONAL - TRECHO 05

DETALHAMENTO - PISO ALERTA E DIRECIONAL - TRECHO 06

DETALHAMENTO - PISO ALERTA - TRECHO 01
SEM ESCALA

DETALHAMENTO - PISO ALERTA E DIRECIONAL - TRECHO 02
SEM ESCALA

DETALHAMENTO - PISO ALERTA E DIRECIONAL - TRECHO 03
SEM ESCALA

GUARDA-CORPO E CORRIMÃO

DETALHAMENTOS
SEM ESCALA

VISTA FRONTAL

UNIFAL - UNIVERSIDADE FEDERAL DE ALFENAS
DEPARTAMENTO DE INFRAESTRUTURA

	UNIFAL - UNIVERSIDADE FEDERAL DE ALFENAS DEPARTAMENTO DE INFRAESTRUTURA
AGOSTO 2019	PROJETO ARQUITETÔNICO:
CNPJ 17879859/0001-15	PISO ÁREA EXTERNA - AUDITÓRIO - PRÉDIO 1
FOLHA 06/06	CAMPUS UNIDADE EDUCACIONAL SANTA CLARA - UESC
ÁREA 543,74m ²	LOCAL DA OBRA: AV. JOVINO FERNANDES SALES, 2.400.
PROCESSO - SEI: 23087.014771/2019-95	BAIRRO SANTA CLARA - ALFENAS - MG - CEP37133-804
ESCALA: SEM	CONTEÚDO DA PRANCHIA:
PROPRIETÁRIO:	PROJETO EXECUTIVO - PISO TÁTIL: ALERTA E DIRECIONAL
RESPONSÁVEL TÉCNICO:	UNIVERSIDADE FEDERAL DE ALFENAS
OBSERVAÇÕES:	LISLIÉ CARAVELLI GOULART CAU: 47300-6 ART: 8738046
APROVAÇÕES:	

PROJETO ARQUITETÔNICO:
PISO ÁREA EXTERNA - AUDITÓRIO - PRÉDIO 1
CAMPUS UNIDADE EDUCACIONAL SANTA CLARA - UESC
LOCAL DA OBRA: AV. JOVINO FERNANDES SALES, 2.400.
BAIRRO SANTA CLARA - ALFENAS - MG - CEP37133-804

CONTEÚDO DA PRANCHIA:
PROJETO EXECUTIVO - PISO TÁTIL: ALERTA E DIRECIONAL

UNIVERSIDADE FEDERAL DE ALFENAS

LISLIÉ CARAVELLI GOULART
CAU: 47300-6 ART: 8738046