


PLANTA BAIXA  
1º PAVIMENTO NÍVEL DA RUA

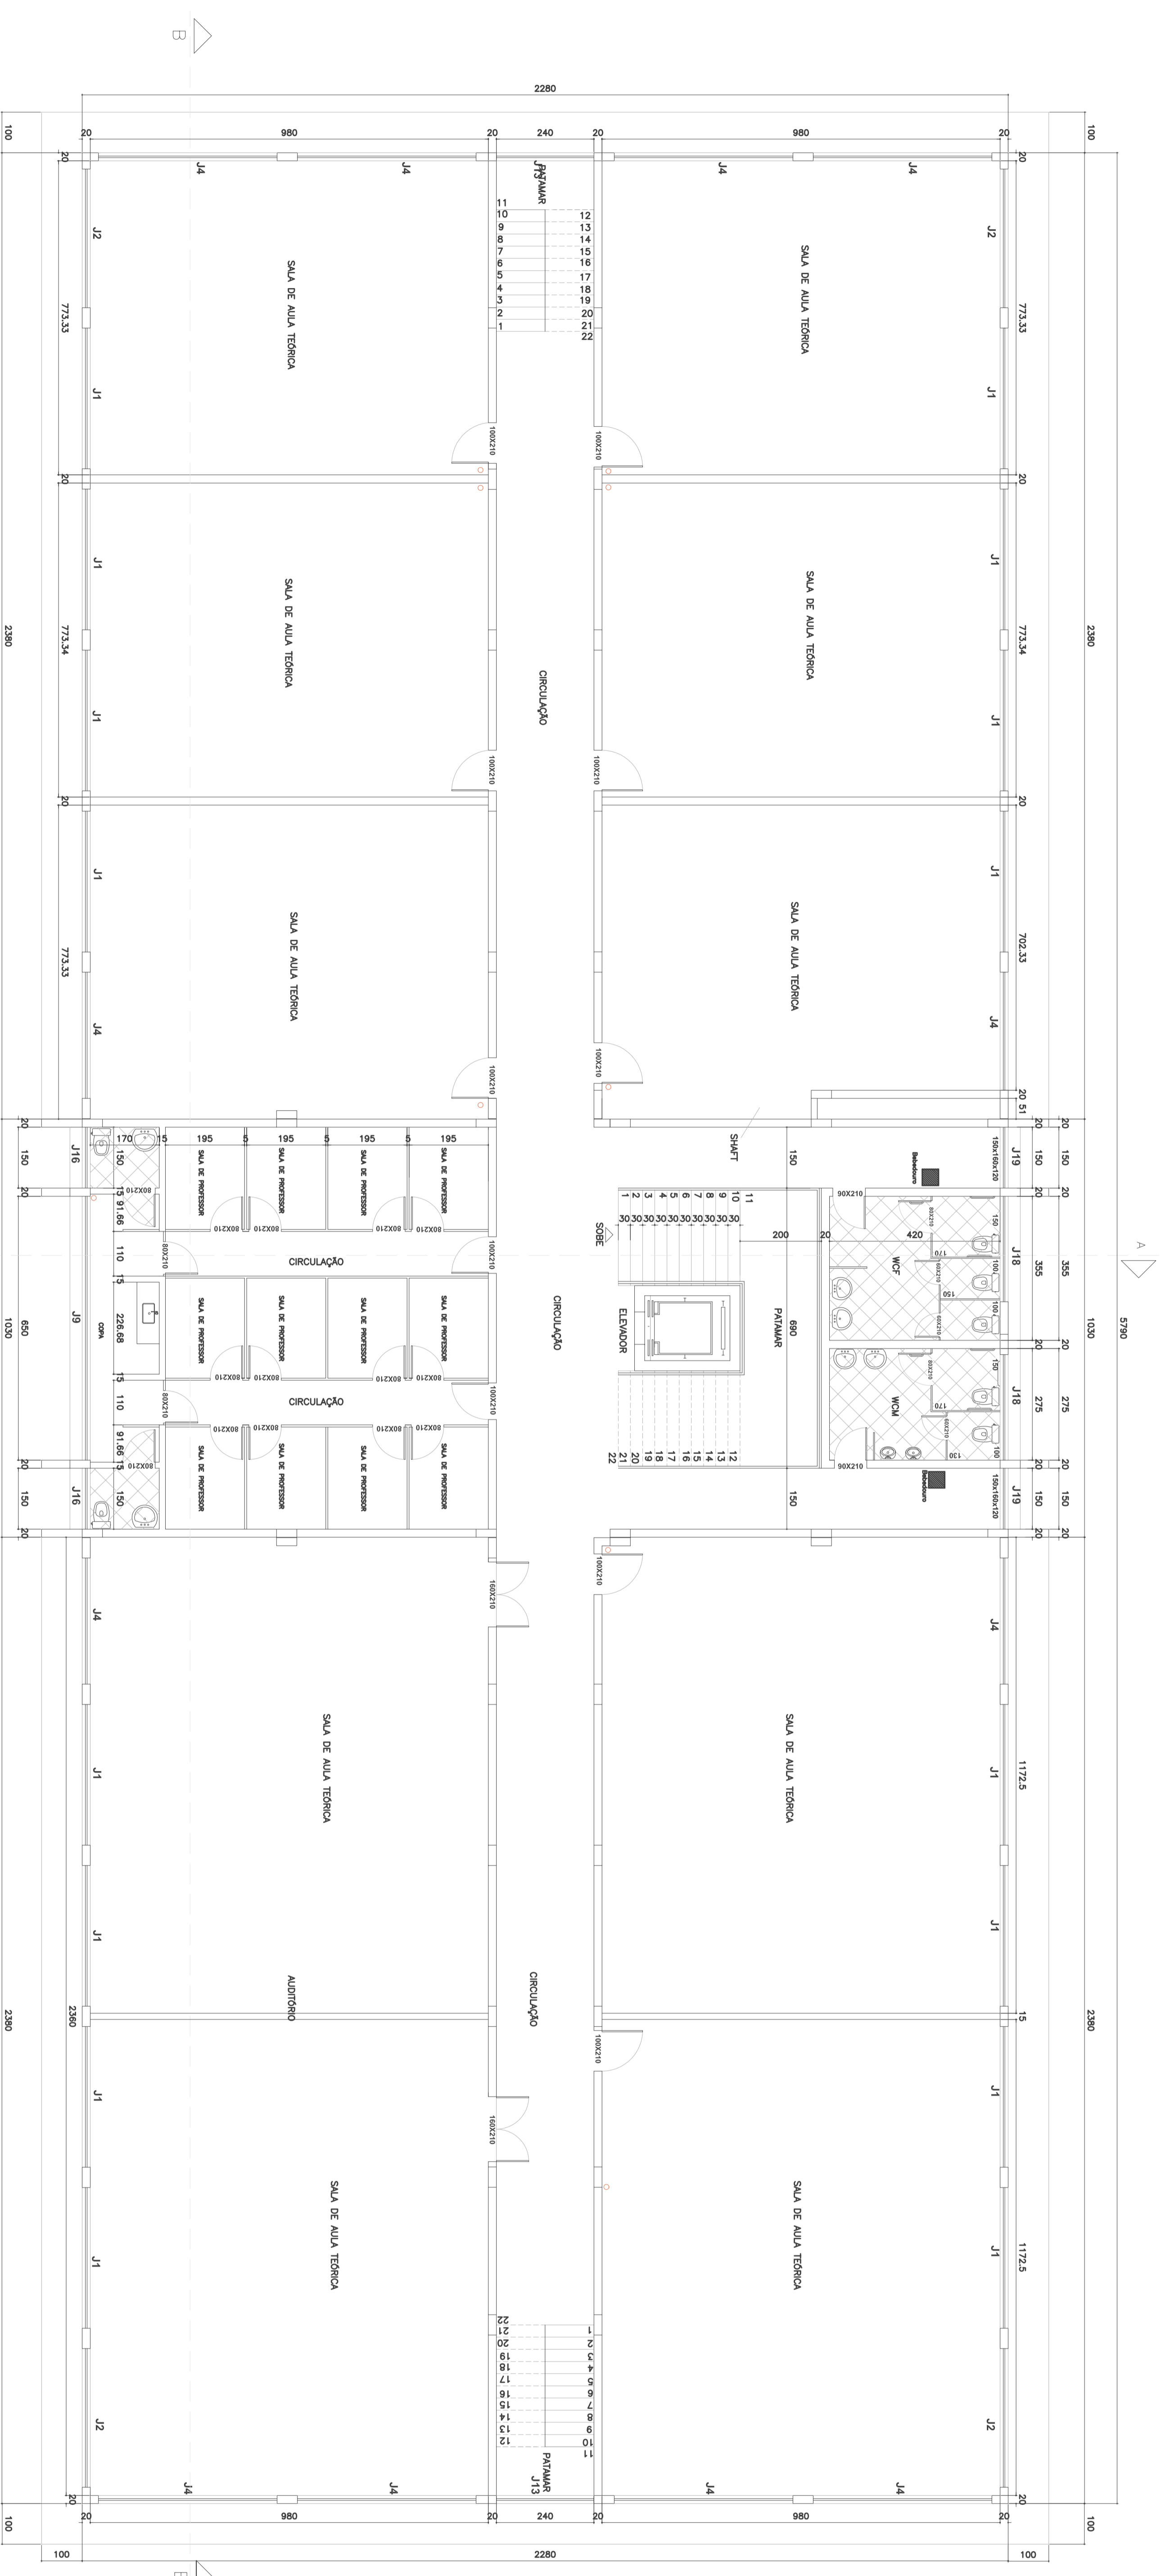

PLANTA BAIXA  
2º PAVIMENTO

## PROJETO ARQUITETÔNICO

### PRÉDIO B - Campus II Alfenas

PROPRIETÁRIO: UNIFAL-MG  
 Nome: UNIVERSIDADE FEDERAL DE ALFENAS - UNIFAL-MG  
 Endereço Proprietário: GABRIEL MONTEIRO DA SILVA, 714, CENTRO  
 Endereço da Obra: AV. JOVINO FERNANDES SALES, S/N - SANTA CLARA  
 RESPONSÁVEL TÉCNICO:  
 Nome: JOSE MARIO BARBOSA ALVES CREA: 105.007/D  
 Endereço: GABRIEL MONTEIRO DA SILVA, 700, CENTRO

Conteúdo:  
 1º PAVIMENTO 1.320,00 m2  
 2º PAVIMENTO 1.320,00 m2  
 PLANTA DE SITUAÇÃO 200,00 m2  
 Total: 4.160,00m2

INSS: Terreno: 25.000,00 m2  
 Prefeitura:

CREA: SMS:

FRANCHA 1/3  
 DATA: MAIO 2010 ESCALA: 1/100 CIDADE: ALFENAS - MG