
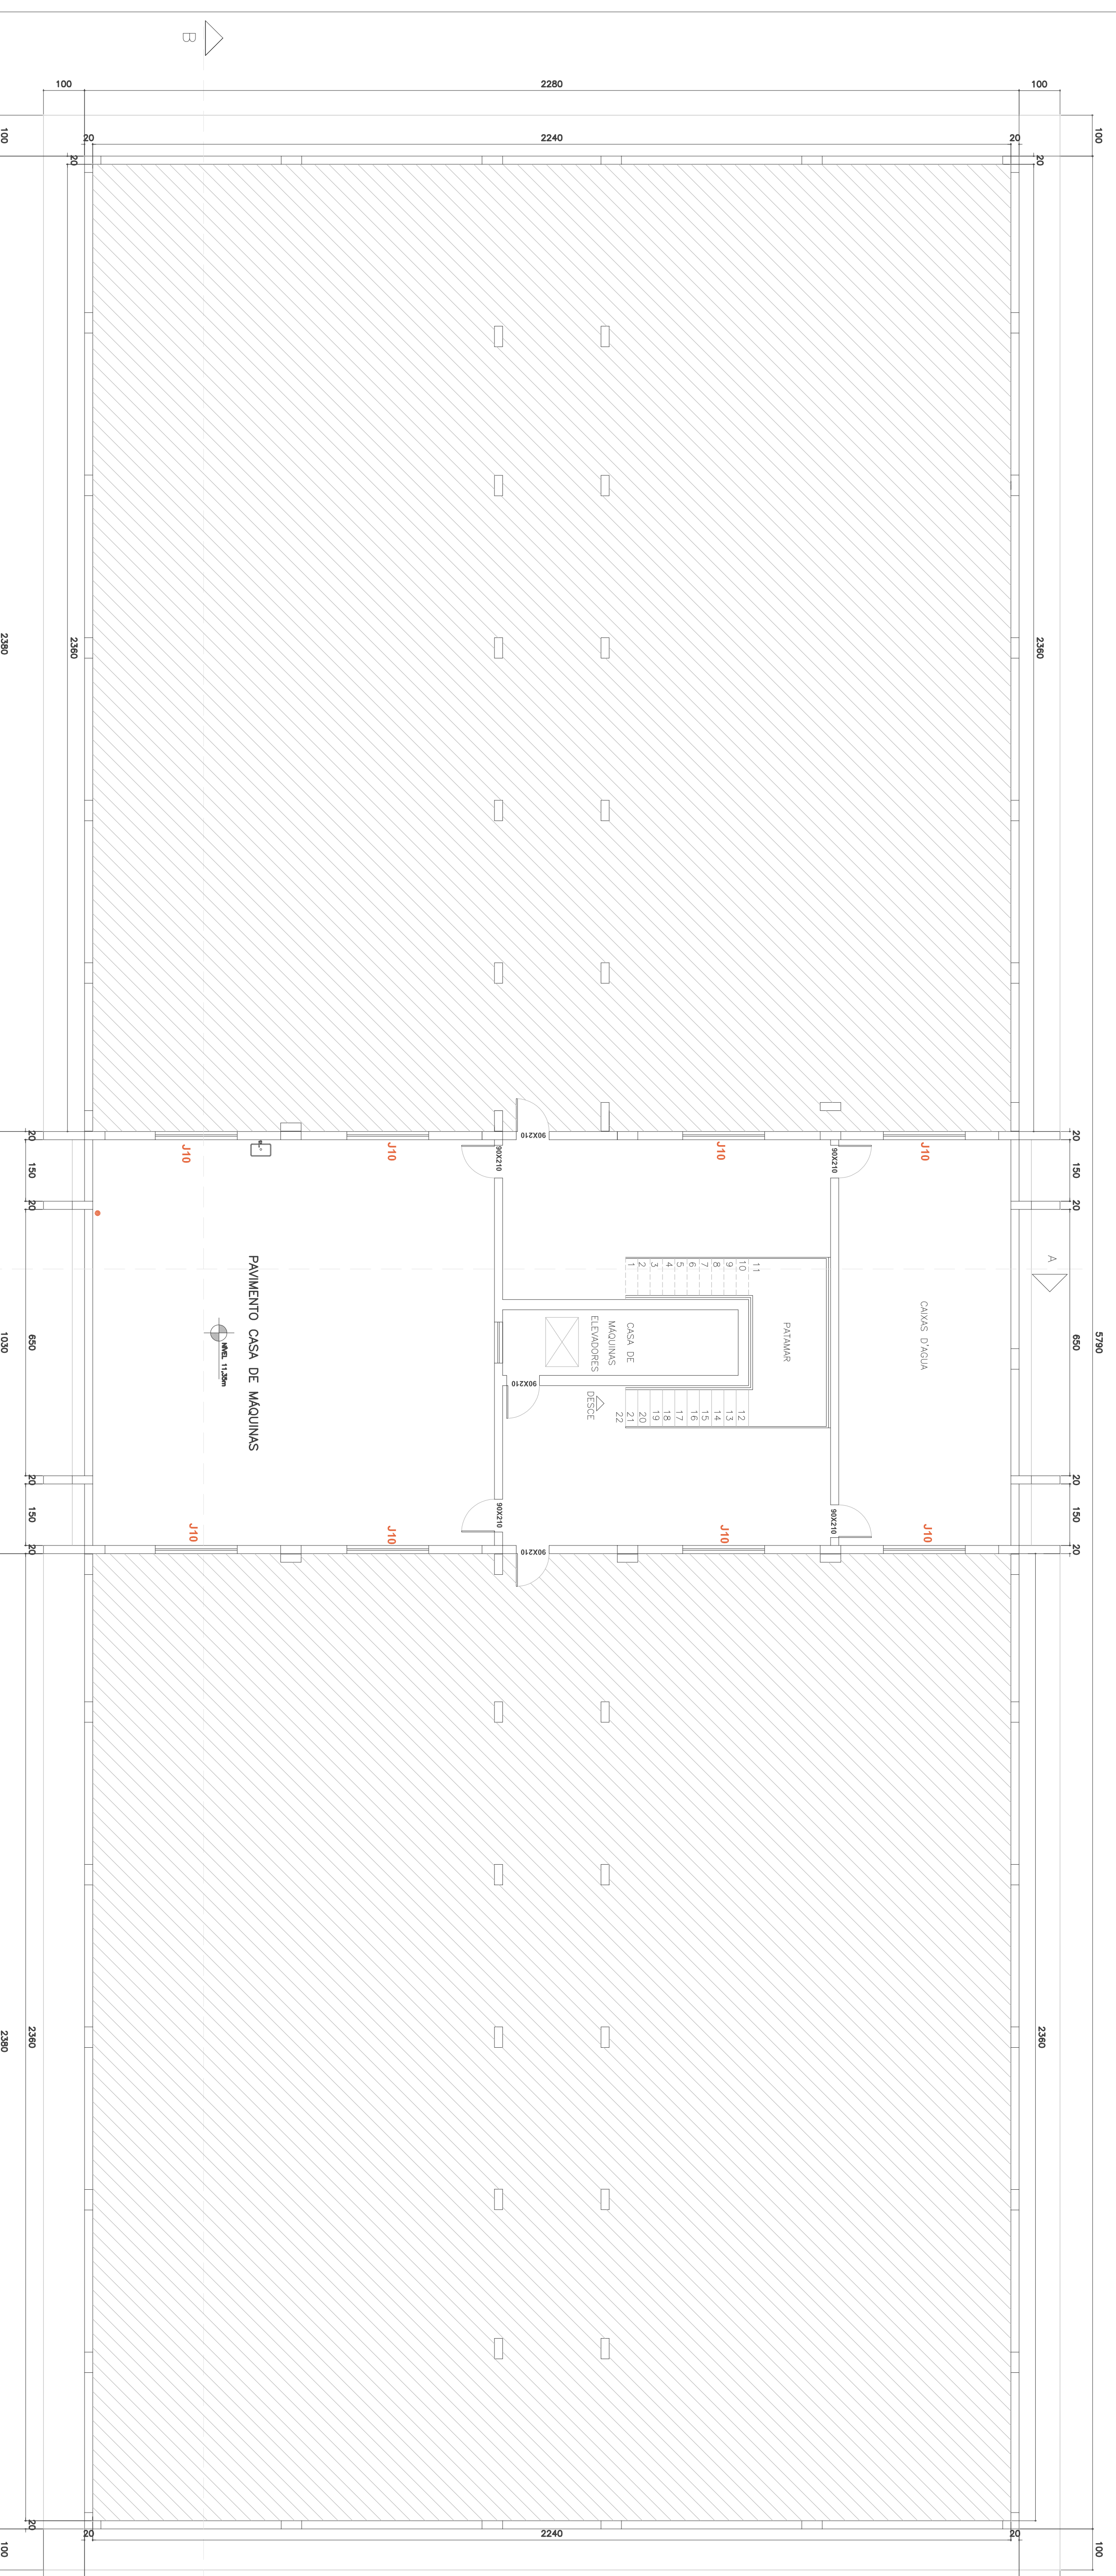


3º PAVIMENTO
PLANTA BAIXA

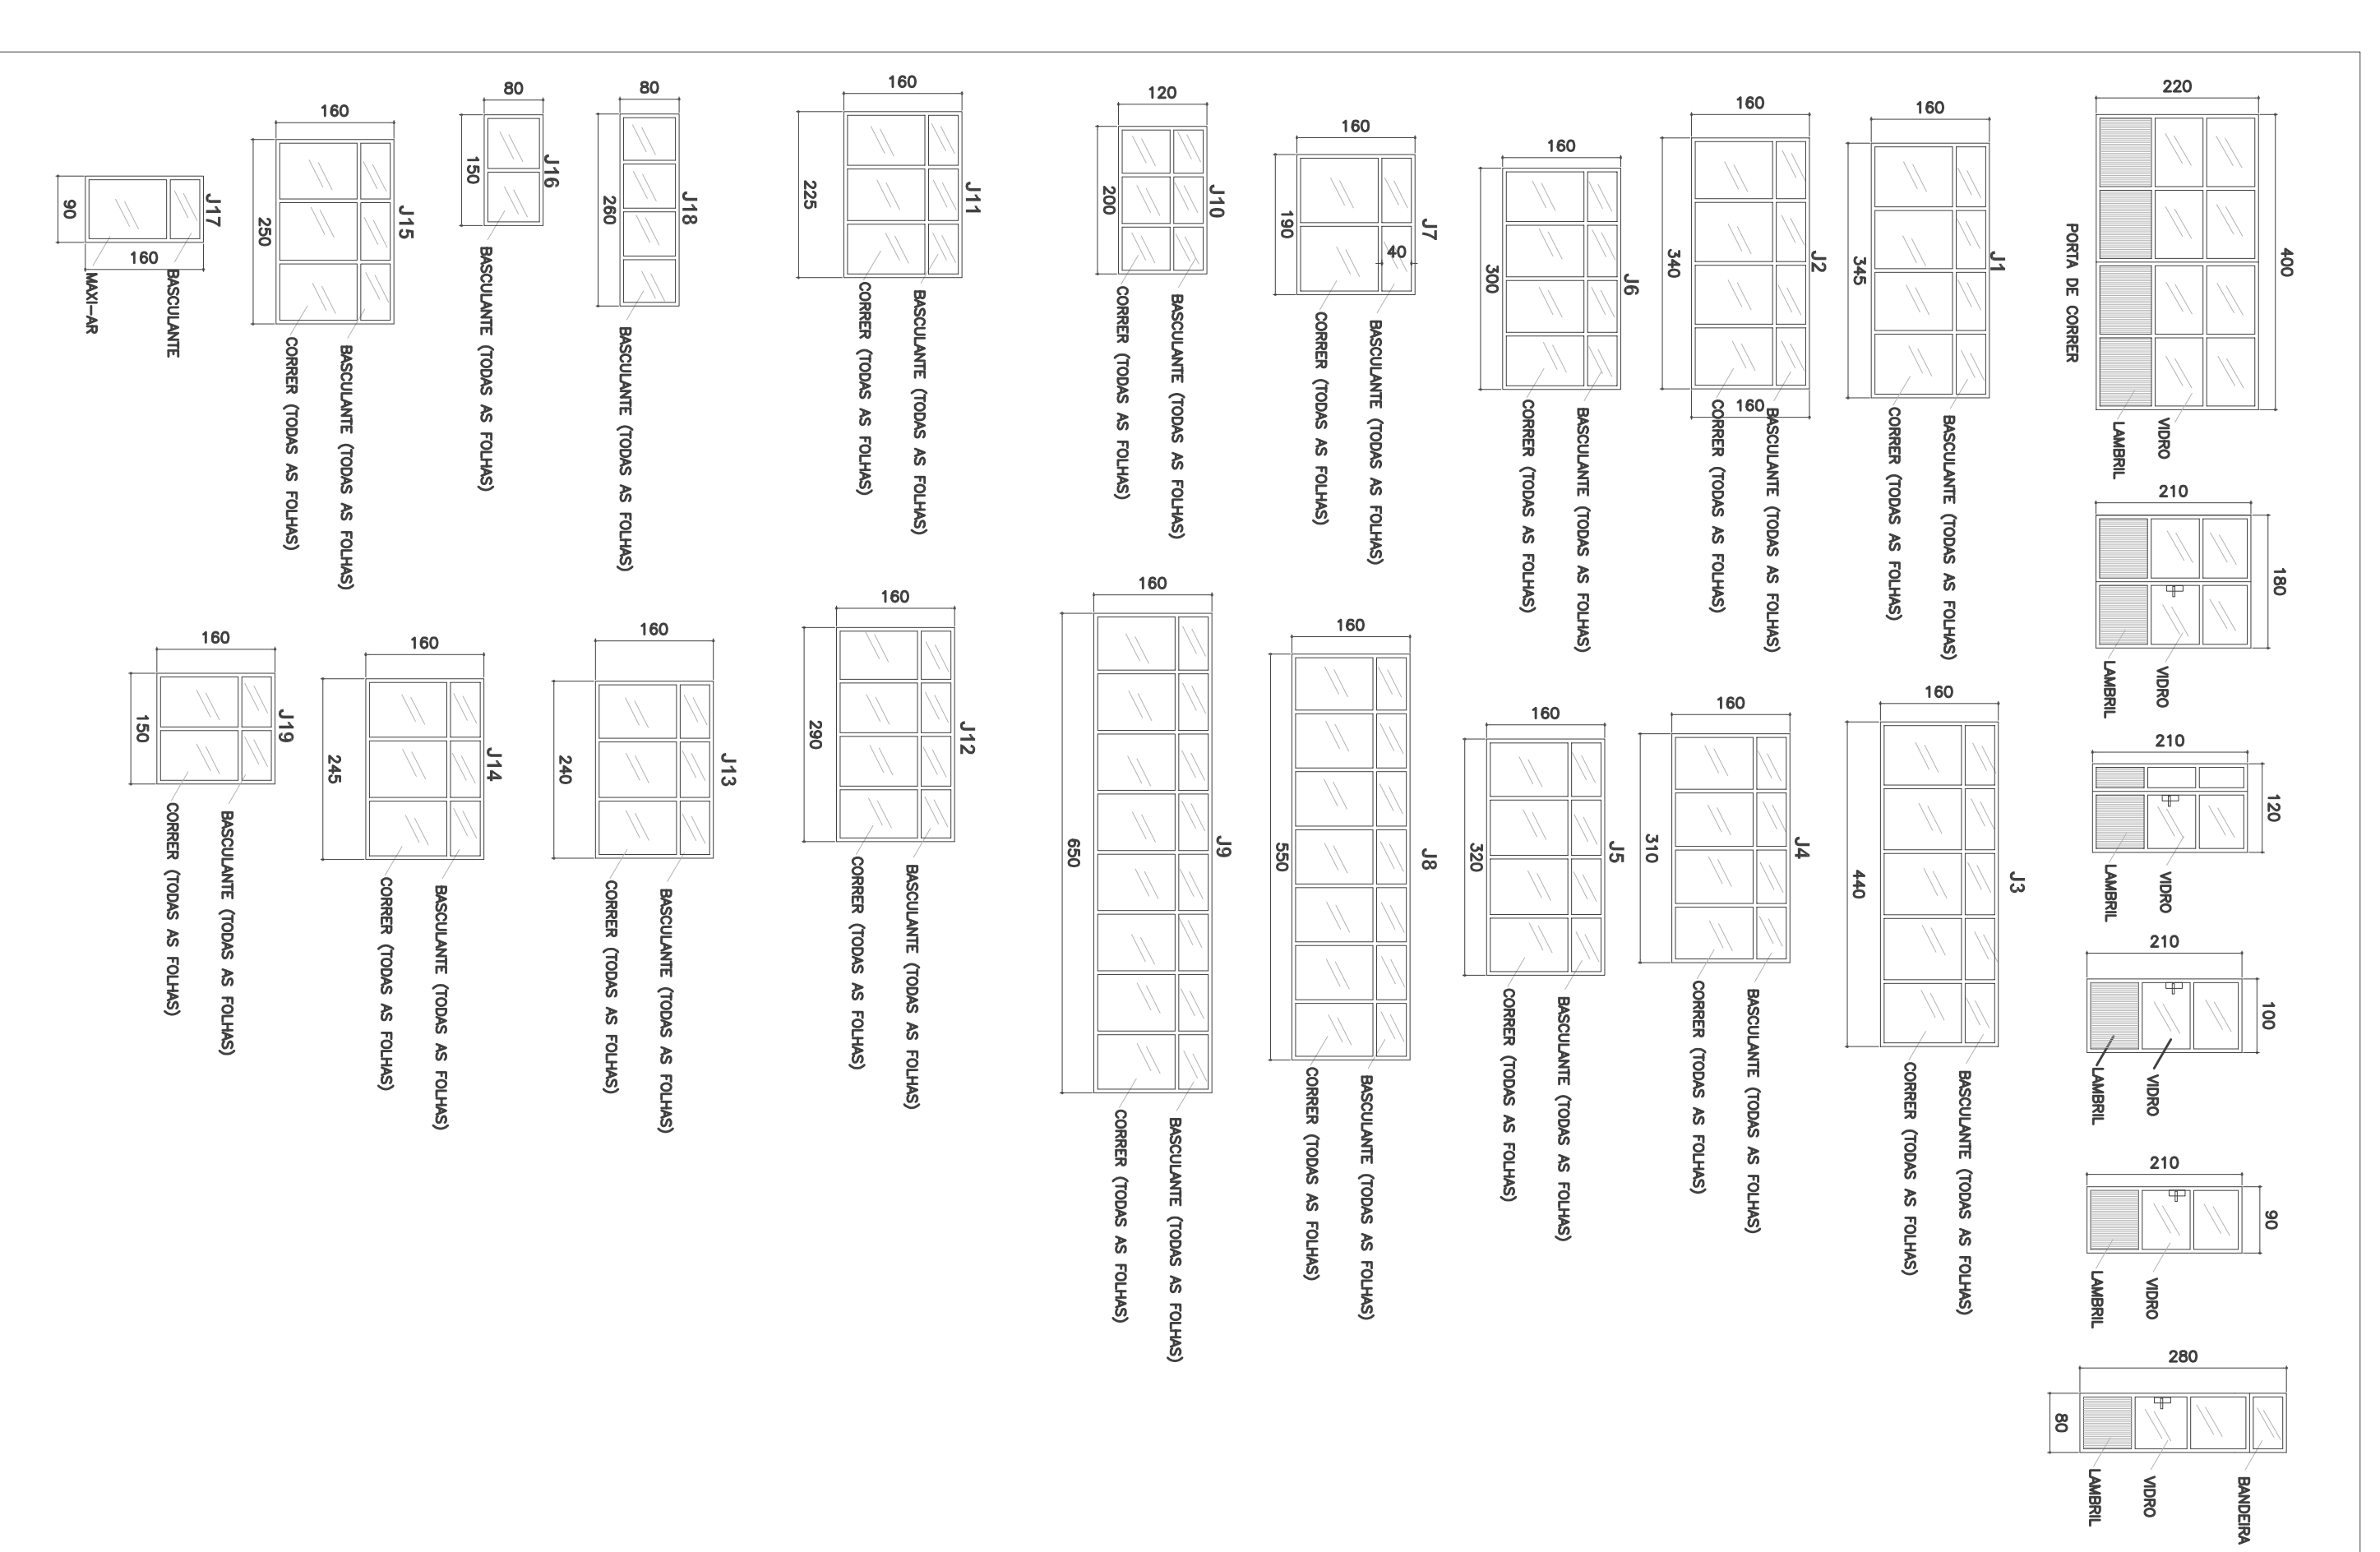

J1	345X160X120
J2	340X160X120
J3	440X160X120
J4	310X160X120
J5	320X160X120
J6	300X160X120
J7	180X160X120
J8	650X160X120
J9	650X160X120
J10	200X120X120
J11	225X160X120
J12	290X160X120
J13	240X160X120
J14	245X160X120
J15	250X160X120
J16	150X80X200
J17	80X160X120
J18	260X80X200
J19	150X160X120

4º PAVIMENTO – PISO TÉCNICO
PLANTA BAIXA

PROJETO ARQUITETÔNICO

PRÉDIO B - Campus II Alfenas

PROPRIETÁRIO: CNPJ: 1787969/000115
Nome: UNIVERSIDADE FEDERAL DE ALFENAS - UNIFAL-MG
Endereço do Proprietário: GABRIEL MONTEIRO DA SILVA, 714, CENTRO
 AV. JOVINO FERNANDES SALES, S/N - SANTA CLARA
RESPONSÁVEL TÉCNICO: CREA: 105.0011D
Nome: JOSE MARIO BARBOSA ALVES
Endereço: GABRIEL MONTEIRO DA SILVA, 700, CENTRO

Conteúdo:
 3º PAVIMENTO 1.320,00 m2
 4º PAVIMENTO (TÉCNICO) 1.320,00 m2
 DETALHAMENTOS 200,00 m2
Total: 4.160,00m2

INSS: 25.000,00 m2
Prefeitura:

CREA: **SMS:**

PRANCHA
2/3
 DATA: MAIO 2010 ESCALA: 1/100 CIDADE: ALFENAS - MG