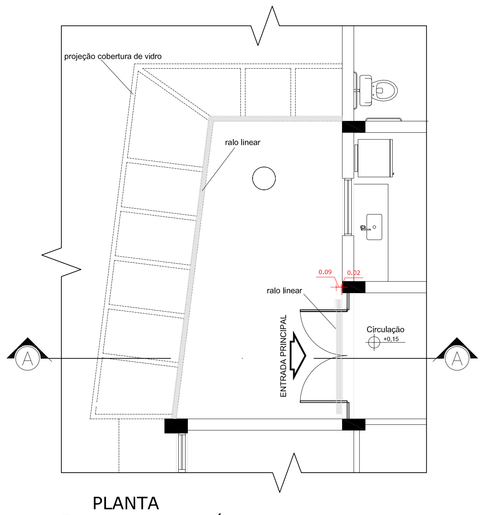

1 PLANTA PAVIMENTO TÉRREO
ESCALA 1:50

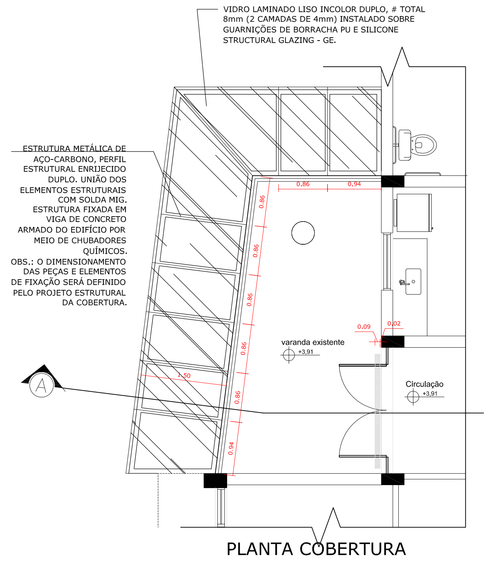

2 PLANTA COBERTURA PAVIMENTO SUPERIOR
ESCALA 1:50

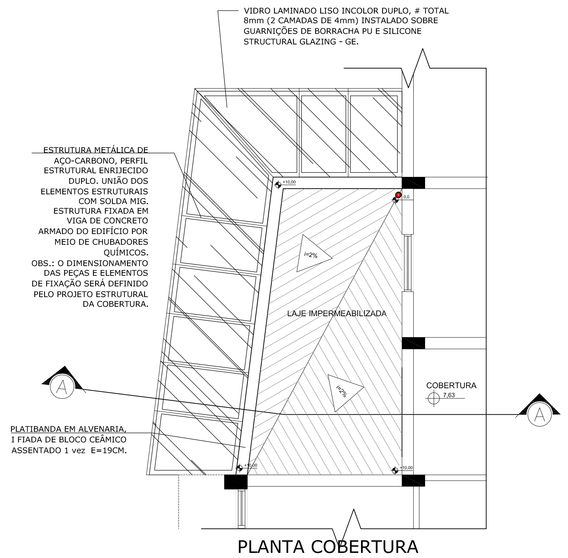

3 PLANTA COBERTURA COBERTURA
ESCALA 1:50

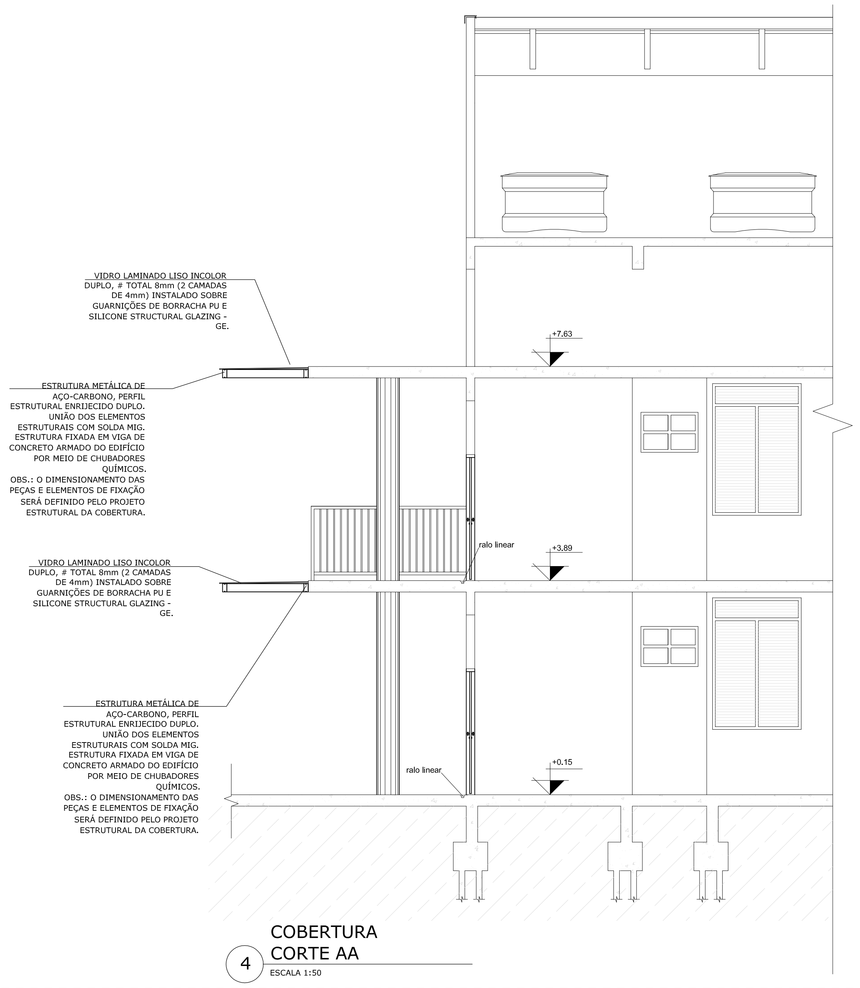

4 COBERTURA CORTE AA
ESCALA 1:50

DETALHAMENTO 01

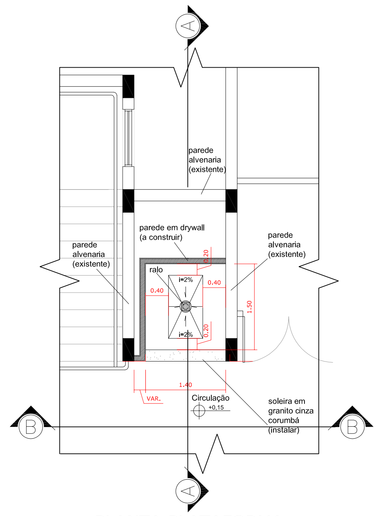

5 PLANTA PLATAFORMA PAVIMENTO TÉRREO
ESCALA 1:50

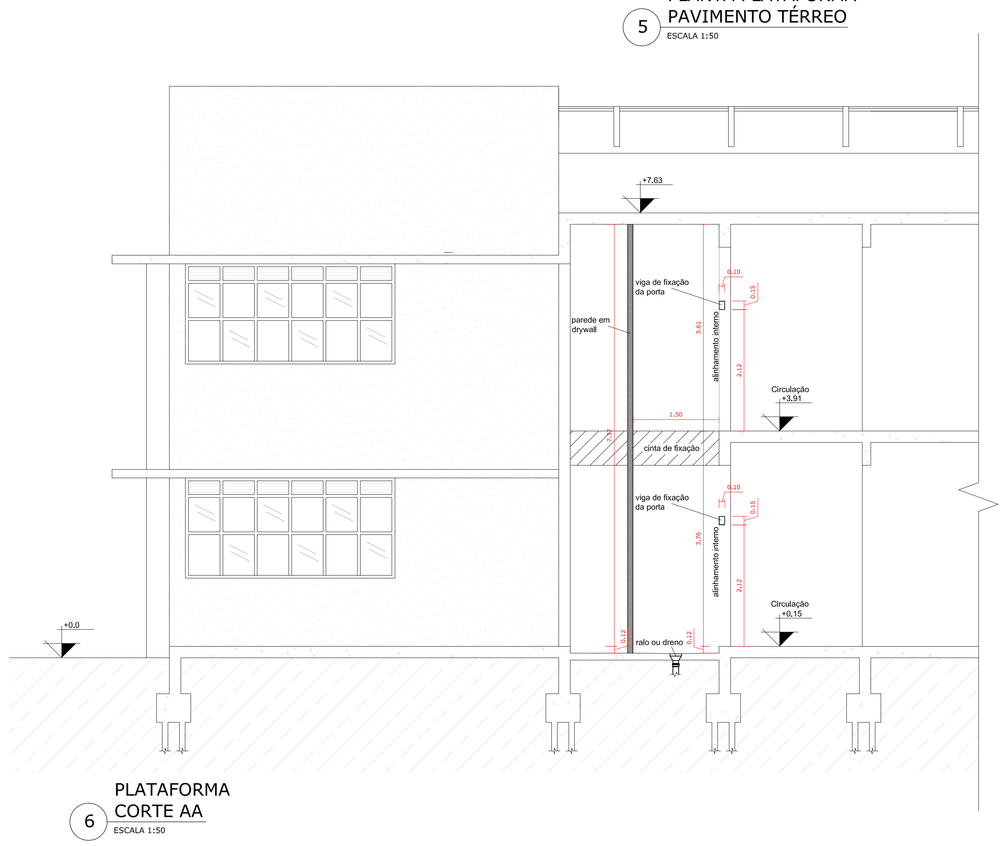

6 PLATAFORMA CORTE AA
ESCALA 1:50

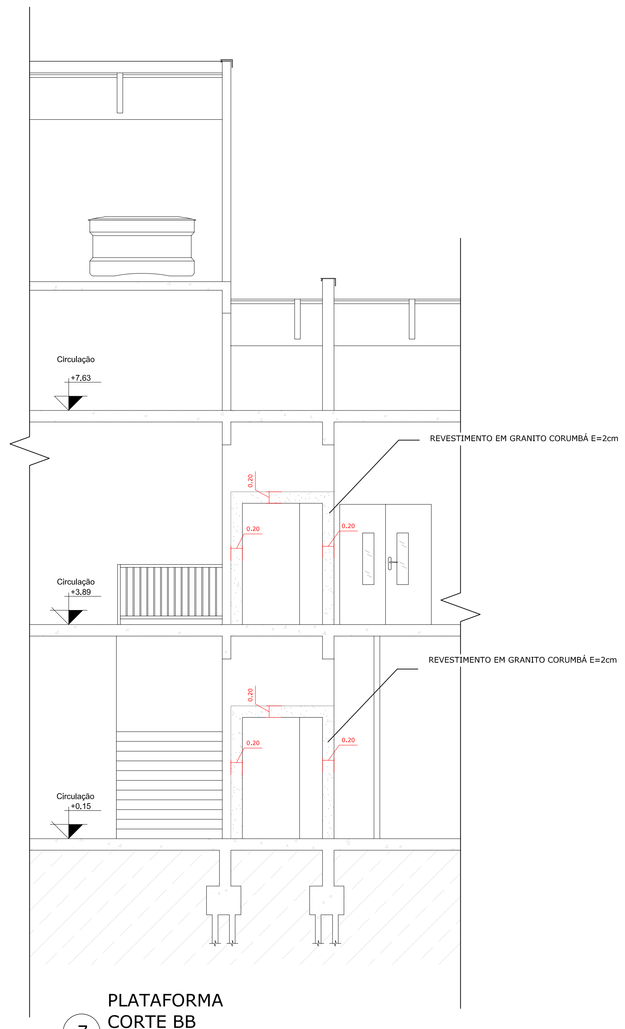

7 PLATAFORMA CORTE BB
ESCALA 1:50

DETALHAMENTO 02

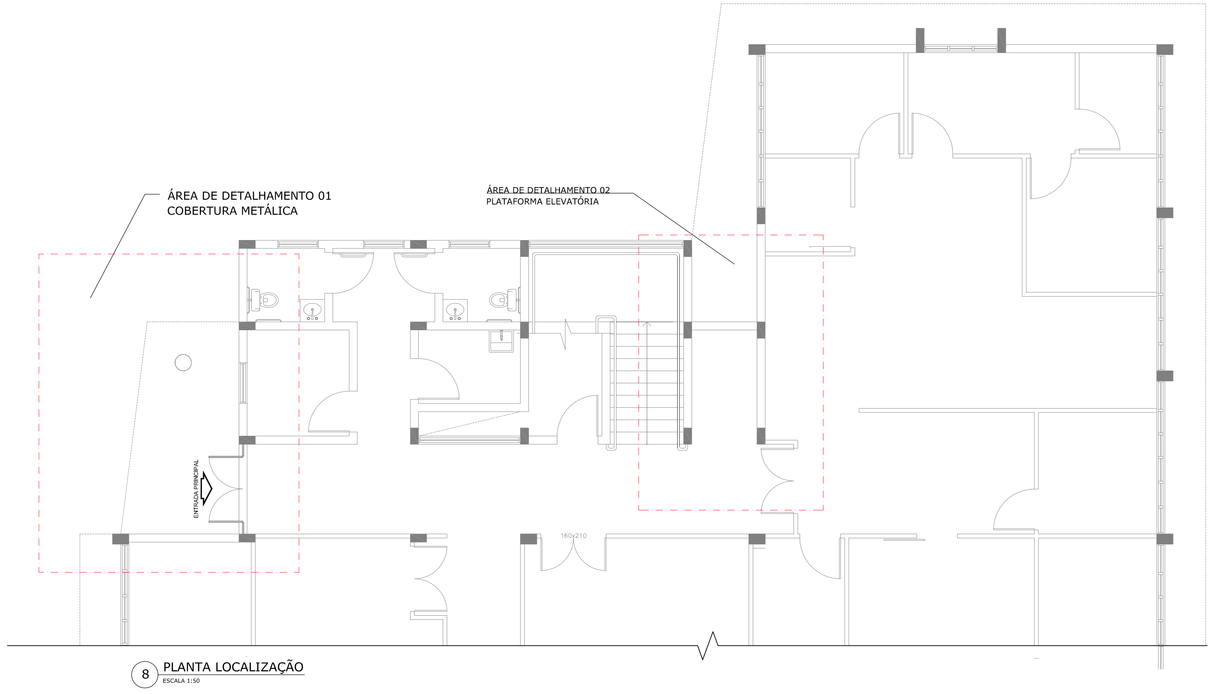

8 PLANTA LOCALIZAÇÃO
ESCALA 1:50

UNIVERSIDADE FEDERAL DE ALFENAS - UNIFAL-MG
COORDENADORIA DE PROJETOS E OBRAS - CPO/Proplan

Conteúdo: Projeto de Arquitetônico e de Interior Prédio "A" - CEBIOEX	Local da obra: Campus Unidade educacional Santa Clara
Proprietário: Universidade Federal de Alfenas / UNIFAL-MG CNPJ: 17899859/0001 -15	Zoneamento:

Taxa de ocupação: Permitida	Real	Coeficiente de aproveitamento: Permitida	Real	Área permeável: Mínima	Existente
30%		50%		10%	

Conteúdo da prancha:

Plantas Baixa - Esc.: 1:50
Cortes - Esc.: 1:50
Planta de localização - Esc.: 1:100
Planta de cobertura - Esc.: 1:50

Assinaturas:
Proprietário:

Universidade Federal de Alfenas / UNIFAL-MG
CNPJ: 17.879.859/0001-15

Responsável Técnico:

Arq. José Mário Barbosa Alves
CAU: A53252-5

Arq. Denilson de Miranda
CAU: A35373-6

Aprovações:

Áreas:

Plataforma Elevatória:	3,00m²
Cobertura Pav. Térreo:	13,88m²
Cobertura Pav. Superior:	13,88m²
Total:	30,76m²

Observações:
Declara que a aprovação do projeto não implica por parte da prefeitura do direito de construir no imóvel.
Direitos autorais reservados pela lei nº 2188 de reprodução proibida em seu todo ou em partes sem a expressa autorização do autor.

Desenho:	Escala:	Data:	Prancha:
Final	Indicada	OUT/21	1/1