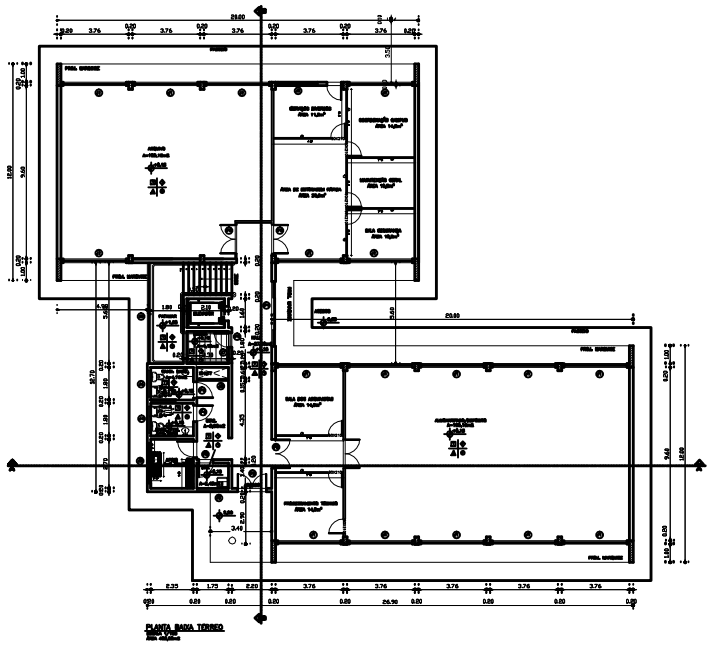

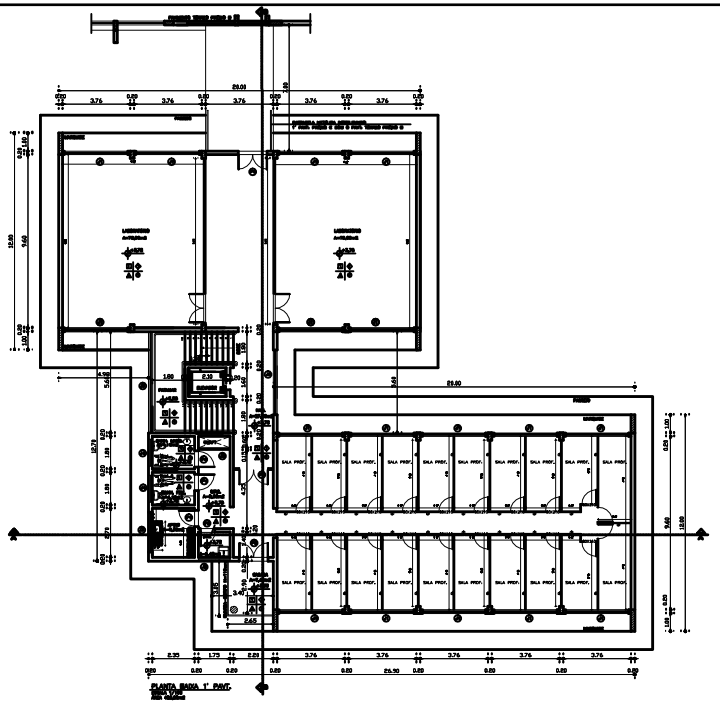

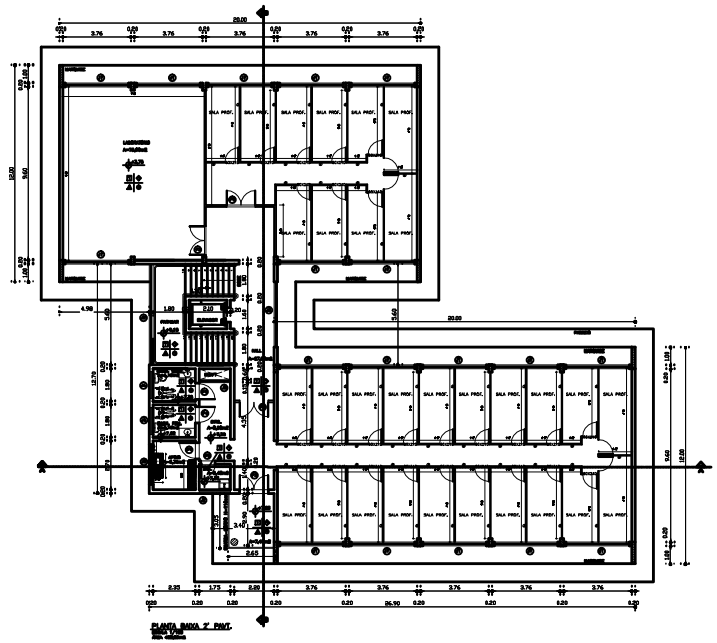

PORTAS E JANELAS ESCALA 1/50

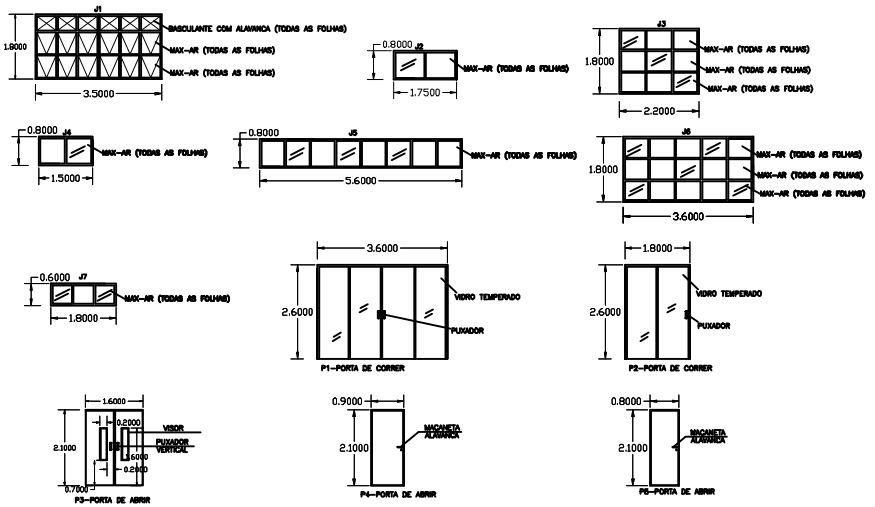

PAREDE DE ALVENARIA
DRYWALL
DIVISÓRIA

① PAINEL CEGO ATÉ O TETO
② PAINEL CEGO ATÉ 3,15m E VIDRO FIXO ATÉ O TETO
③ PAINEL CEGO ATÉ 3,15m E VIDRO VENTILADO O TETO
④ PAINEL CEGO ATÉ 1,05m, VIDRO FIXO DE 1,05M ATÉ 3,10M E PAINE CEGO ATÉ O TETO

QUADRO DE ESQUADRIAS (PORTAS / JANELAS)

PORTAS

ITEM	LARGURA x ALTURA (m)	PEITORIL	MATERIAL	TIPO	QUANTIDADE
P1	0,80x2,10	–	MADEIRA	GIRO SIMPLES	01
P2	1,40x2,10	–	MADEIRA	GIRO SIMPLES	02
P3	1,40x2,10	–	MADEIRA	GIRO SIMPLES	02
P4	0,80x2,10	–	MADEIRA	GIRO SIMPLES	11
P5	0,80x2,10	–	MADEIRA	GIRO SIMPLES	03
P6	1,40x2,10	–	VIDRO	GIRO SIMPLES	02

JANELAS

ITEM	LARGURA x ALTURA (m)	PEITORIL	MATERIAL	TIPO	QUANTIDADE
J1	3,50x1,80	1,10	ACESSO VIDRO 03	VIDRO 03	02
J2	1,75x0,80	1,60	ACESSO VIDRO 03	VIDRO 03	02
J3	2,20x1,80	1,10	ACESSO VIDRO 03	VIDRO 03	02
J4	1,50x0,80	1,60	ACESSO VIDRO 03	VIDRO 03	02
J5	5,60x0,80	1,60	ACESSO VIDRO 03	VIDRO 03	02
J6	3,60x1,80	1,10	ACESSO VIDRO 03	VIDRO 03	02
J7	1,80x0,60	1,60	ACESSO VIDRO 03	VIDRO 03	01
J8	1,80x1,80	1,10	ACESSO VIDRO 03	VIDRO 03	01

QUADRO DE MATERIAIS

PISOS

- CERÂMICA ESMALTADA 45x45cm PEI5
- CONCRETO REGULARIZADO E ACABADO
- CONCRETO REGULARIZADO E ACABADO
- CONCRETO DE CIMENTO REGULARIZADO C/ ARGAMASSA DESEMPENADO

REBAIXOS

- CERÂMICA ESMALTADA 45X45 PEI5 h=10cm
- PEDRA LAMINADA 45X45 PEI5 h=10cm
- CERÂMICA ESMALTADA 45X45 PEI5 h=10cm

PAREDES

- TINTA ACRÍLICA FOSCA SOBRE MASSA CORRIDA SOBRE REBOCO PULVERIZADO
- CERÂMICA ESMALTADA 45X45cm SOBRE REBOCO PEI5
- VERNIZ PU À BASE DE RESINA ACRÍLICA SOBRE MASSA CORRIDA APLICADO

FORROS

- TINTA ACRÍLICA FOSCA SOBRE MASSA CORRIDA SOBRE REBOCO PULVERIZADO
- TINTA ACRÍLICA FOSCA SOBRE MASSA CORRIDA SOBRE PLACAS DE GESSO ACARTONADO
- VERNIZ PU À BASE DE RESINA ACRÍLICA SOBRE MASSA CORRIDA APLICADO

QUADRO DE PLANTAS – PAISAGISMO

ITEM	NOME POPULAR	ESPÉCIE	PORTE/TIPO	QUANT.

LEGENDA

- ① CERÂMICA EM GRANITO CINZA CORUMBÁ 0,45x0,45cm e=2cm
- ② CERÂMICA EM GRANITO CINZA CORUMBÁ C/ RESSALTO 10cm E CAIA 20cm
- ③ SOLEIRA EM GRANITO CINZA CORUMBÁ 0,15x0,6cm e=2cm
- ④ SOLEIRA MÁRMORE 0,15x0,6cm EM MÁRMORE BRANCO e=2cm

OBSERVAÇÕES

① NÃO CONSTA O ITEM

UNIVERSIDADE FEDERAL DE ALFENAS
SETOR DE ENGENHARIA E PROJETOS

PROJETO BÁSICO DE ARQUITETURA
PROJETO PREDIO "C" – CAMPUS II – ALFENAS

Conteúdo:
PLANTA DO PAVIMENTO TERREO
PLANTA DO 1° PAVIMENTO
PLANTA DO 2° PAVIMENTO
DETALHAMENTO JANELAS E PORTAS

Áreas:
Pavimento Térreo: 468,80 m2
1°Pavimento: 468,80 m2
2°Pavimento: 468,80 m2
Total: 1406,40 m2
Terreno: 300.000,00 m2

Prefeitura:

Proprietário:
UNIVERSIDADE FEDERAL DE ALFENAS – UNIFAL-MG
CNPJ: 17.695.613/0001-74

Responsável Técnico Proj. Arq.:

INSS:

CREA:

Endereço da Obra:
[illegible]

PRANCHA 1/2

DATA: JUNHO 2012 | ESCALA: INDICADA | CIDADE: ALFENAS – MG