



LEGENDA

- RAP = REUSO DE ÁGUA PLUVIAL
AF = ÁGUA FRIA POTÁVEL (COPASA-MG)
AP =ALIMENTAÇÃO DE ÁGUA FRIA POTÁVEL (COPASA-MG)

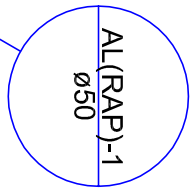

Lista de Materiais			
Alimentação	PVC rígido sanitário		
	Linha sanitária		
	50 mm	1	pe
	75 mm		
	50 mm		3,74 m

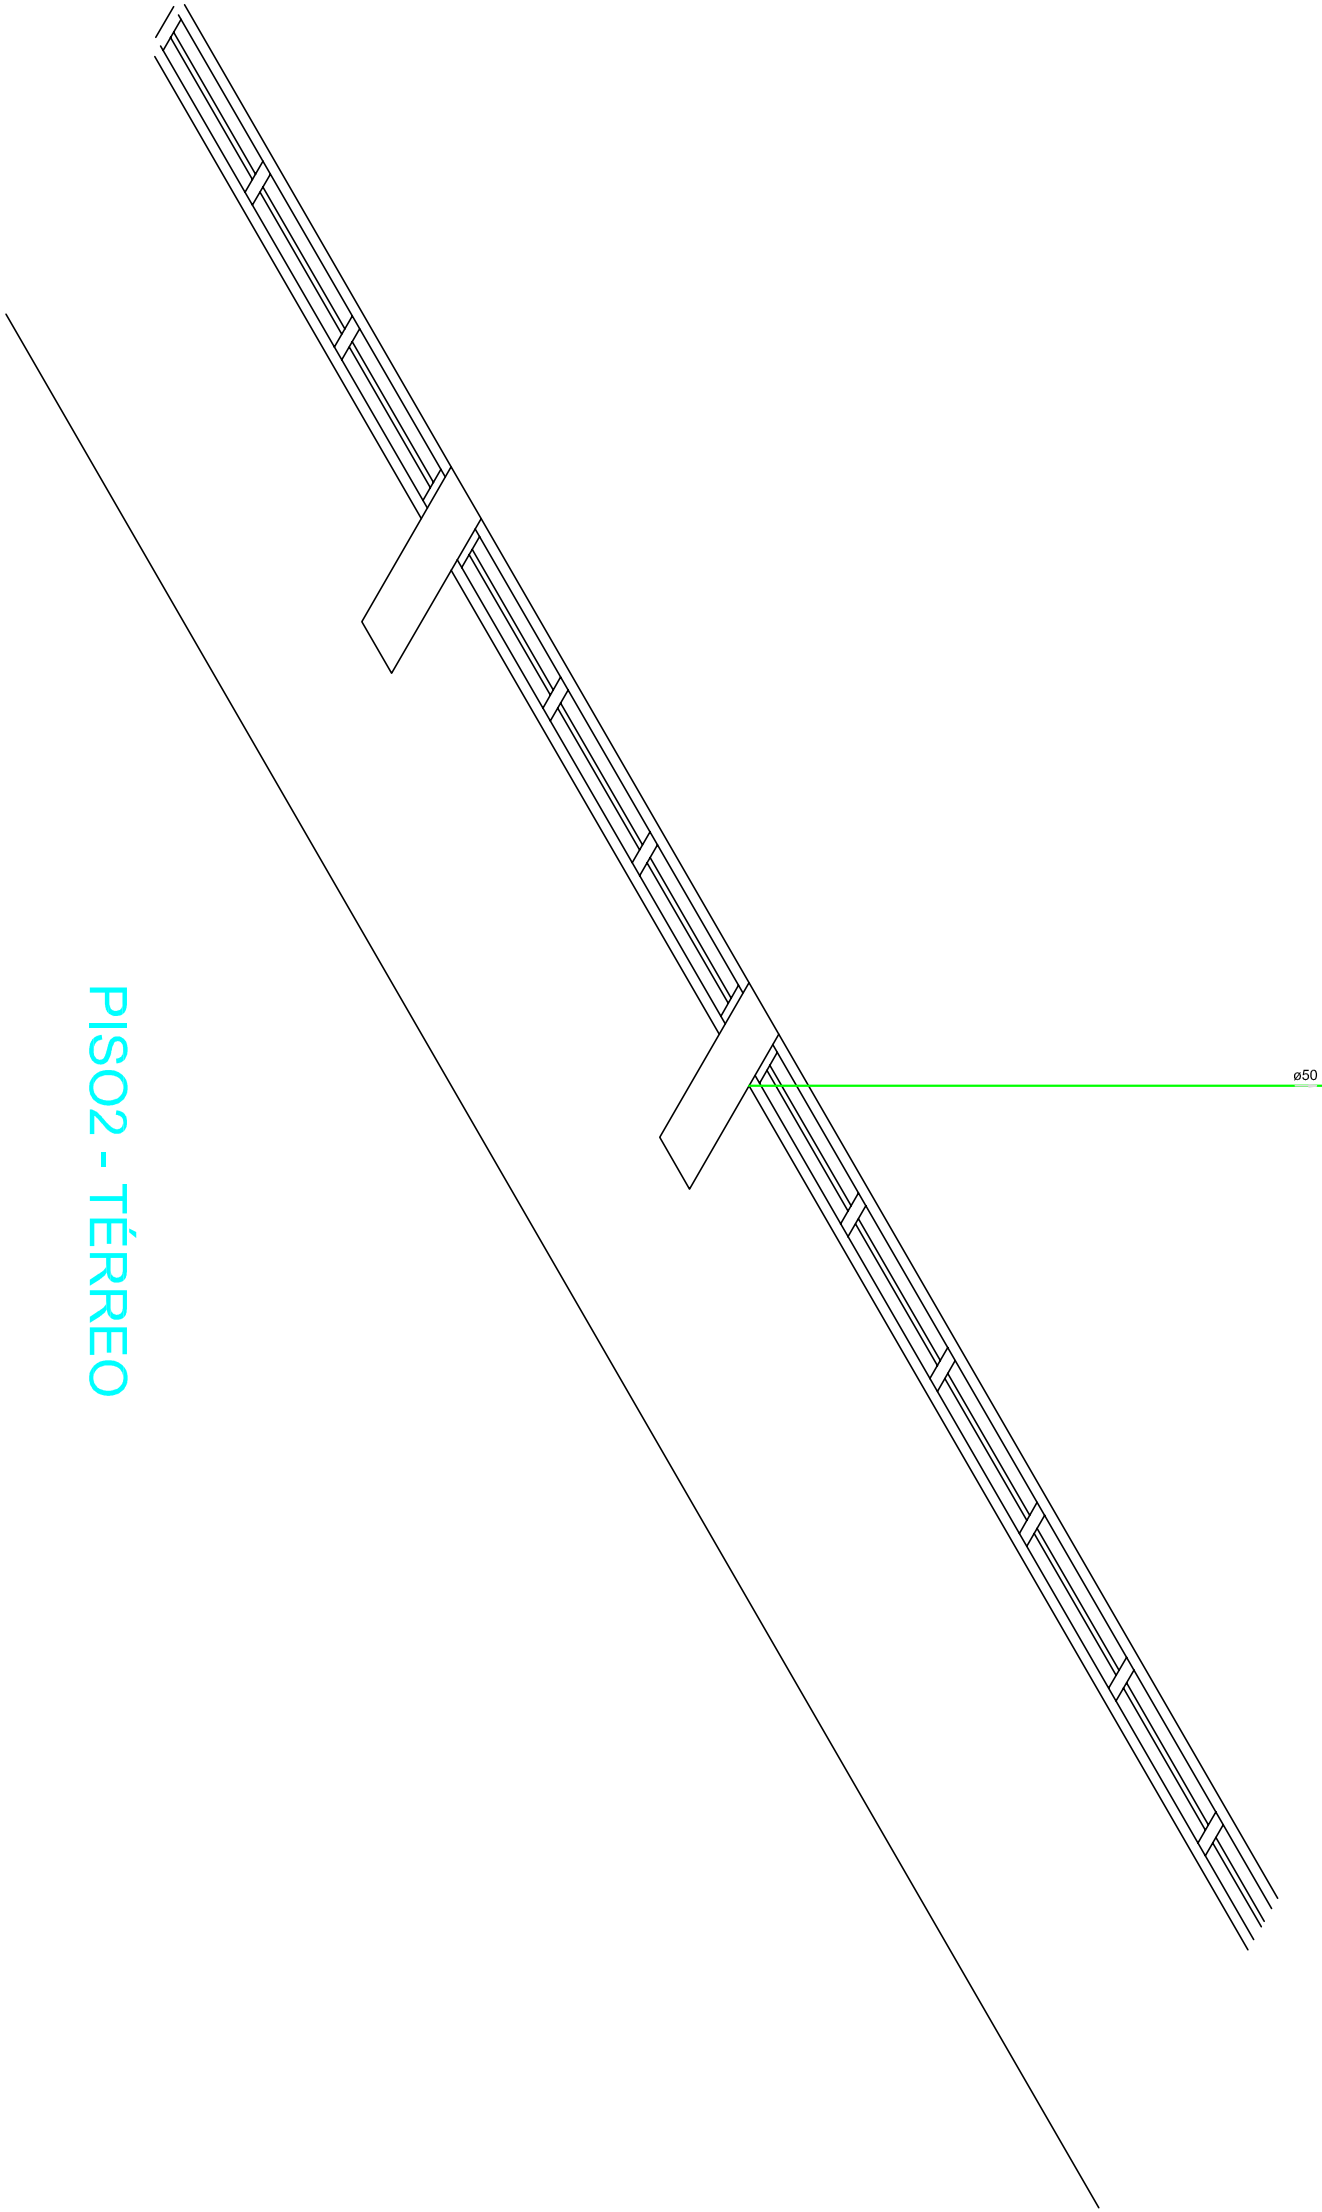

DET. ISOMÉTRICO H10 - LIGAÇÃO DE COLUNA NO PISO 2-TÉRREO - ALIMENTAÇÃO - AL(RAP-1)

ESCALA 1:25

FORMATO A2 - INTERNO: 554 x 400 mm.
EXTERNO: 594 x 420 mm.

UNIVESIDADE FEDERAL DE ALFENAS
Rua Gabriel Monteiro da Silva, 714 - Centro
Alfenas MG
<http://www.unifal-mg.edu.br>

PROJETO HIDROSSANITÁRIO

BASE DE TÉCNICAS CIRÚRGICAS - UNIDADE II - SANTA CLARA - ALFENAS-MG

ÁGUA POTÁVEL E REUSO DE ÁGUA PLUVIAL

PISO 2 - TÉRREO

LIGAÇÃO DA COLUNA AL(RAP-1)

Escala: 1/25

Desenho:

Data: 28/09/2015

DESENHO

01

Revisão: 0

Unidade: cm

FOLHA

10/35