


LEGENDA

- RAP = REUSO DE ÁGUA PLUVIAL
- AF = ÁGUA FRIA POTÁVEL (COPASA-MG)
- AP =ALIMENTAÇÃO DE ÁGUA FRIA POTÁVEL (COPASA-MG)

Legenda

 Registro bico gravata Industrial - CPVC soldável - RG

Lista de Materiais	
Asfalto	
Torneira de jardim	1 pc
25 mm x 1/2"	
Tubo	
Registro bico de gravata Industrial	
3/4"	1 pc
CPVC injeto soldável	
Adapt. soldador 20litros/ca a registro	2 pc
Adapt. soldador 20litros/ca a registro	2 pc
Bucha de redução sold. curti	1 pc
32 mm - 25 mm	1 pc
40 mm - 32 mm	2 pc
Copos 90 soldável	1 pc
Luva soldável	
40 mm	1 pc
Tubos	
25 mm	3,88 m
32 mm	2,44 m
40 mm	0,54 m
CPVC soldável azul 2" bucha bico	
Luva de red. sold c bucha bico	
25 mm - 1/2"	1 pc

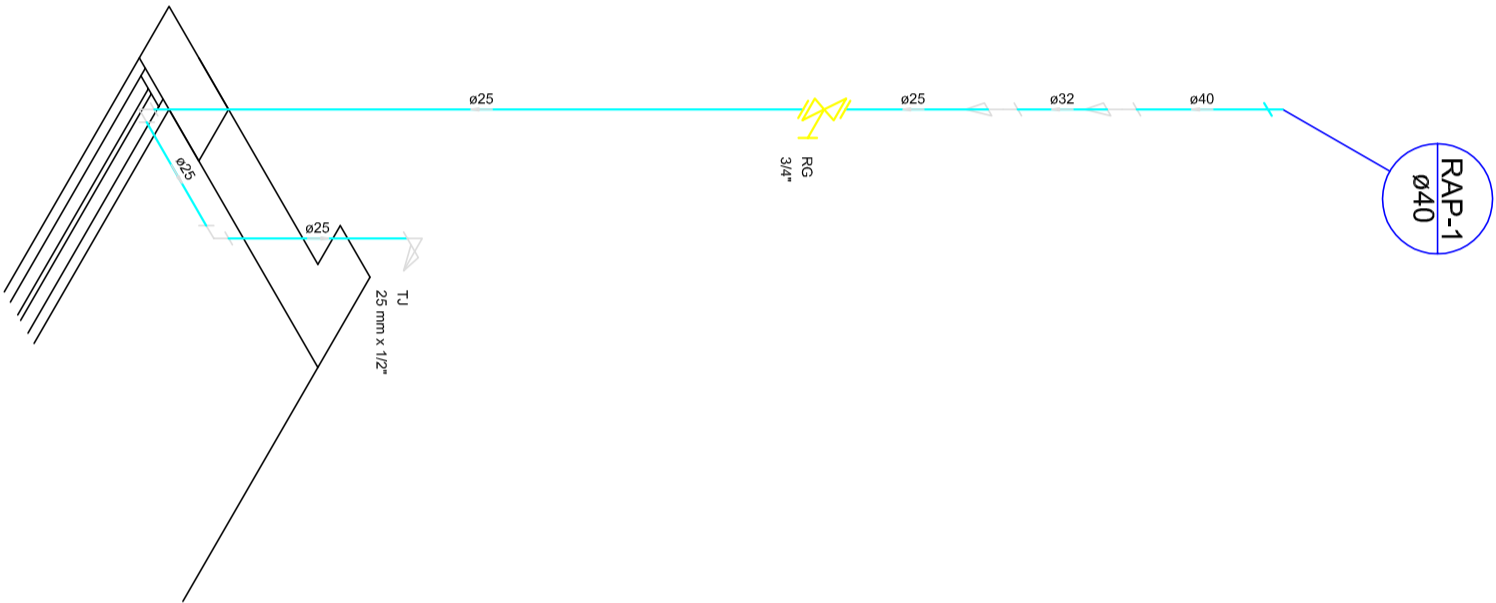

PISO1-SUBSOLO

DET. ISOMÉTRICO H2 NO PISO 1 - SUBSOLO -TORNEIRA DE4 JARDIM

ESCALA 1:25

FORMATO A2 - INTERNO: 554 x 400 mm.

EXTERNO: 594 x 420 mm.

UNIVERSIDADE FEDERAL DE ALFENAS

Rua Gabriel Monteiro da Silva, 714 - Centro

Alfenas MG

<http://www.unifal-mg.edu.br>

ÁGUA POTÁVEL E REUSO DE ÁGUA PLUVIAL

PISO 1-SUBSOLO

TORNEIRA DE JARDIM

Escala: 1/25

Desenho: 01

Data: 28/09/2015

Revisão: 0

Unidade: cm

DESENHO 01

FOLHA 02/35

PROJETO HIDROSSANITÁRIO

BASE DE TÉCNICAS CIRÚRGICAS - UNIDADE II - SANTA CLARA - ALFENAS-MG