


LEGENDA

- RAP = REUSO DE ÁGUA PLUVIAL
- AF = ÁGUA FRIA POTÁVEL (COPASA-MG)
- AP =ALIMENTAÇÃO DE ÁGUA FRIA POTÁVEL (COPASA-MG)

Legenda	
	Registro bruto gaveta Industrial c/PVC soldável - RG

Lista de Materiais		
Aparelho		
Torneira de Pia de Cozinha		
25mm - 3/4"	1	pç
Metais		
Registro bruto de gaveta industrial		
3/4"	1	pç
PVC rígido soldável		
Adapt sold.curtu c/bolsa-rosca p registro		
25 mm - 3/4"	2	pç
Bucha de redução sold. curta		
32 mm - 25 mm	1	pç
Curva 90 soldável		
25 mm	1	pç
32 mm		
Luva soldável		
32 mm	1	pç
Tubos		
25 mm	3,20	m
32 mm	1,32	m
PVC soldável azul c/ bucha latão		
Joelho 90° soldável com bucha de latão		
25 mm - 3/4"	1	pç

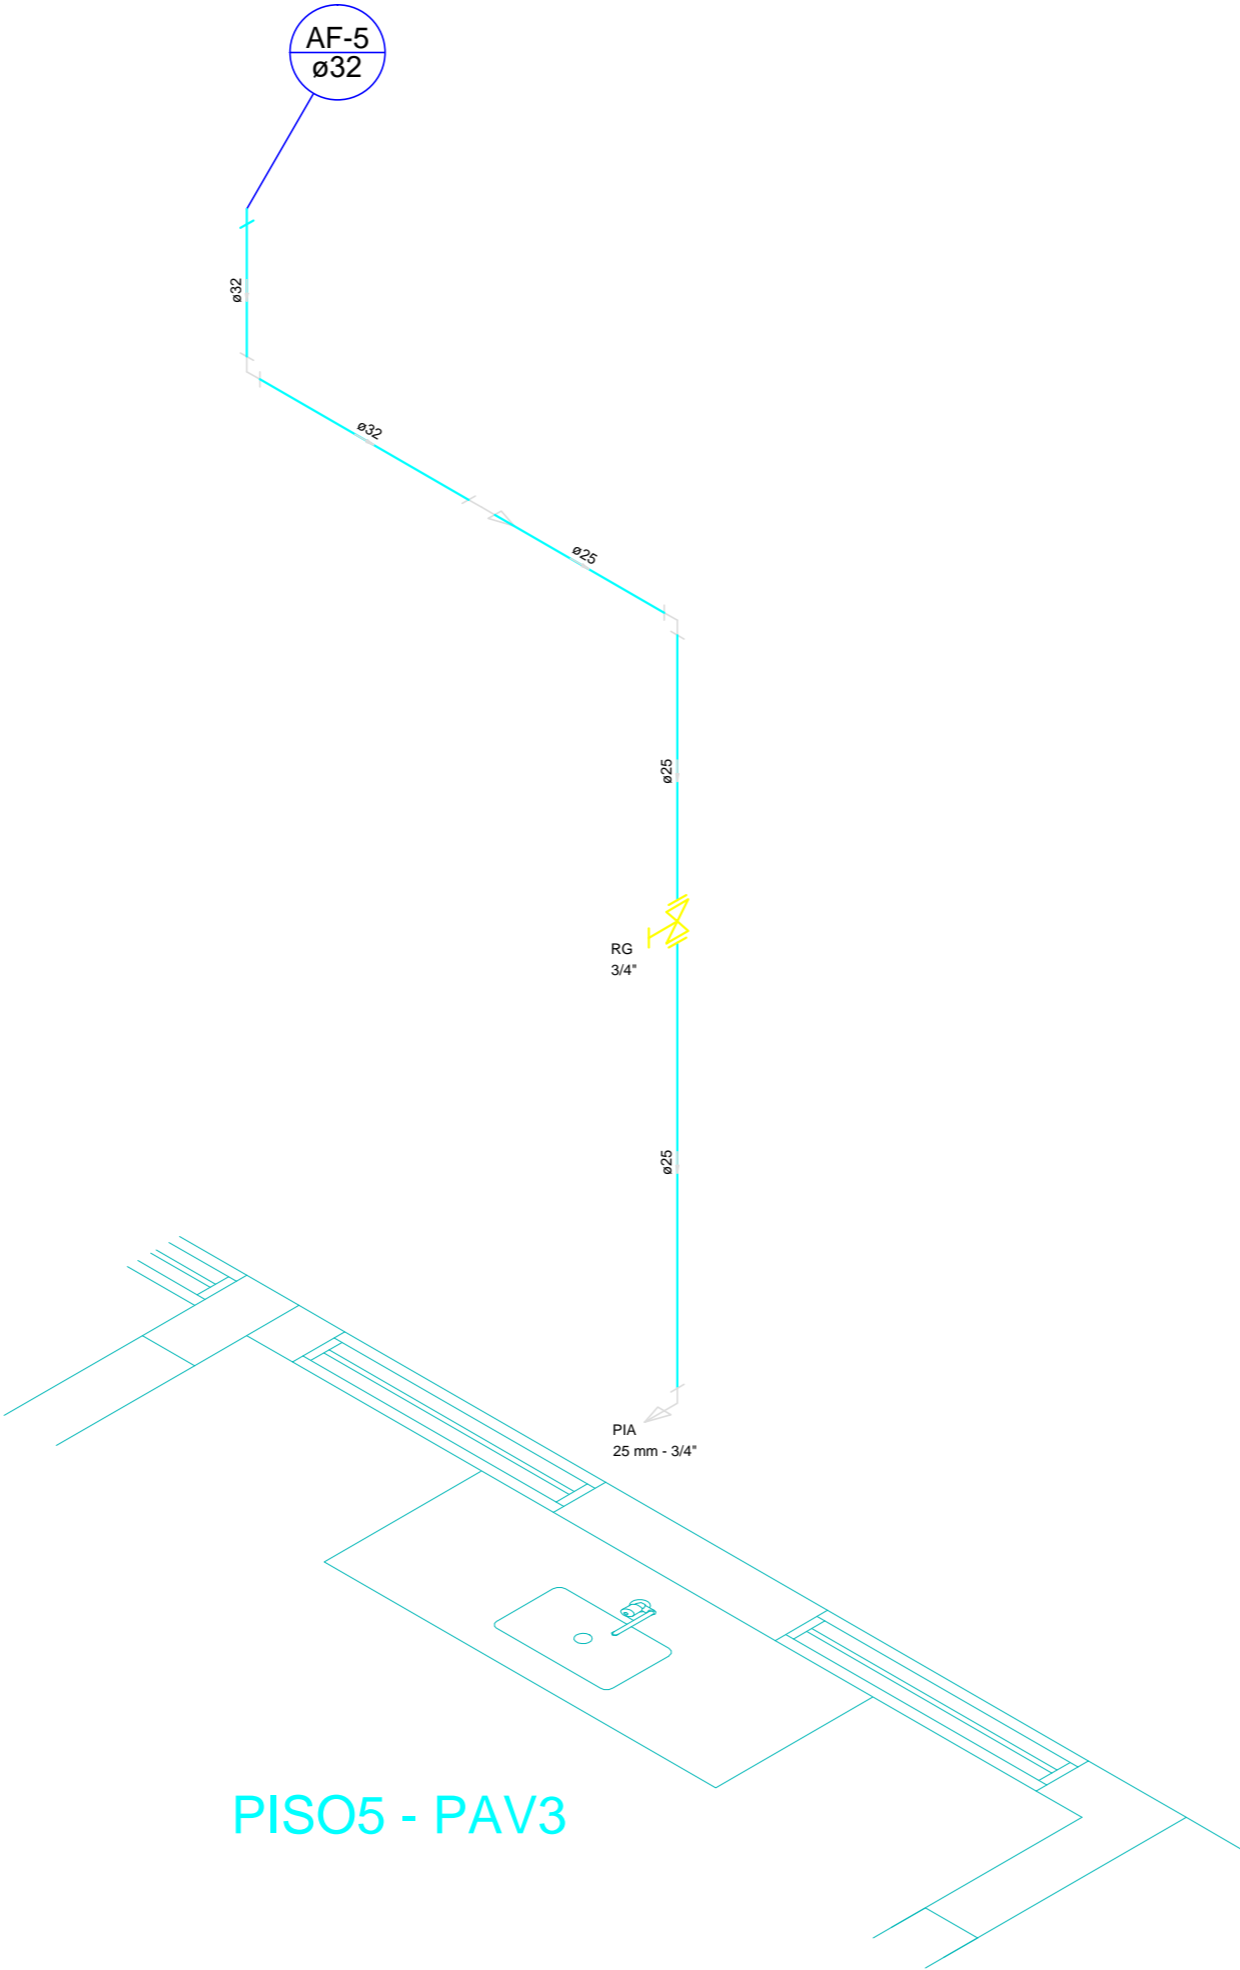

DET. ISOMÉTRICO H31 NO PISO 5-PAV 3 - PIA

ESCALA 1:25

PROJETO HIDROSSANITÁRIO

BASE DE TÉCNICAS CIRÚRGICAS - UNIDADE II - SANTA CLARA - ALFENAS-MG

ÁGUA POTÁVEL E REUSO DE ÁGUA PLUVIAL

PISO 5 - PAV 3

PIA

Escala: 1/25

DESENHO

01

Desenho:

Revisão: 0

FOLHA

Data: 28/09/2015

Unidade: cm

31/35