



LEGENDA

- RAP = REUSO DE ÁGUA PLUVIAL
- AF = ÁGUA FRIA POTÁVEL (COPASA-MG)
- AP =ALIMENTAÇÃO DE ÁGUA FRIA POTÁVEL (COPASA-MG)

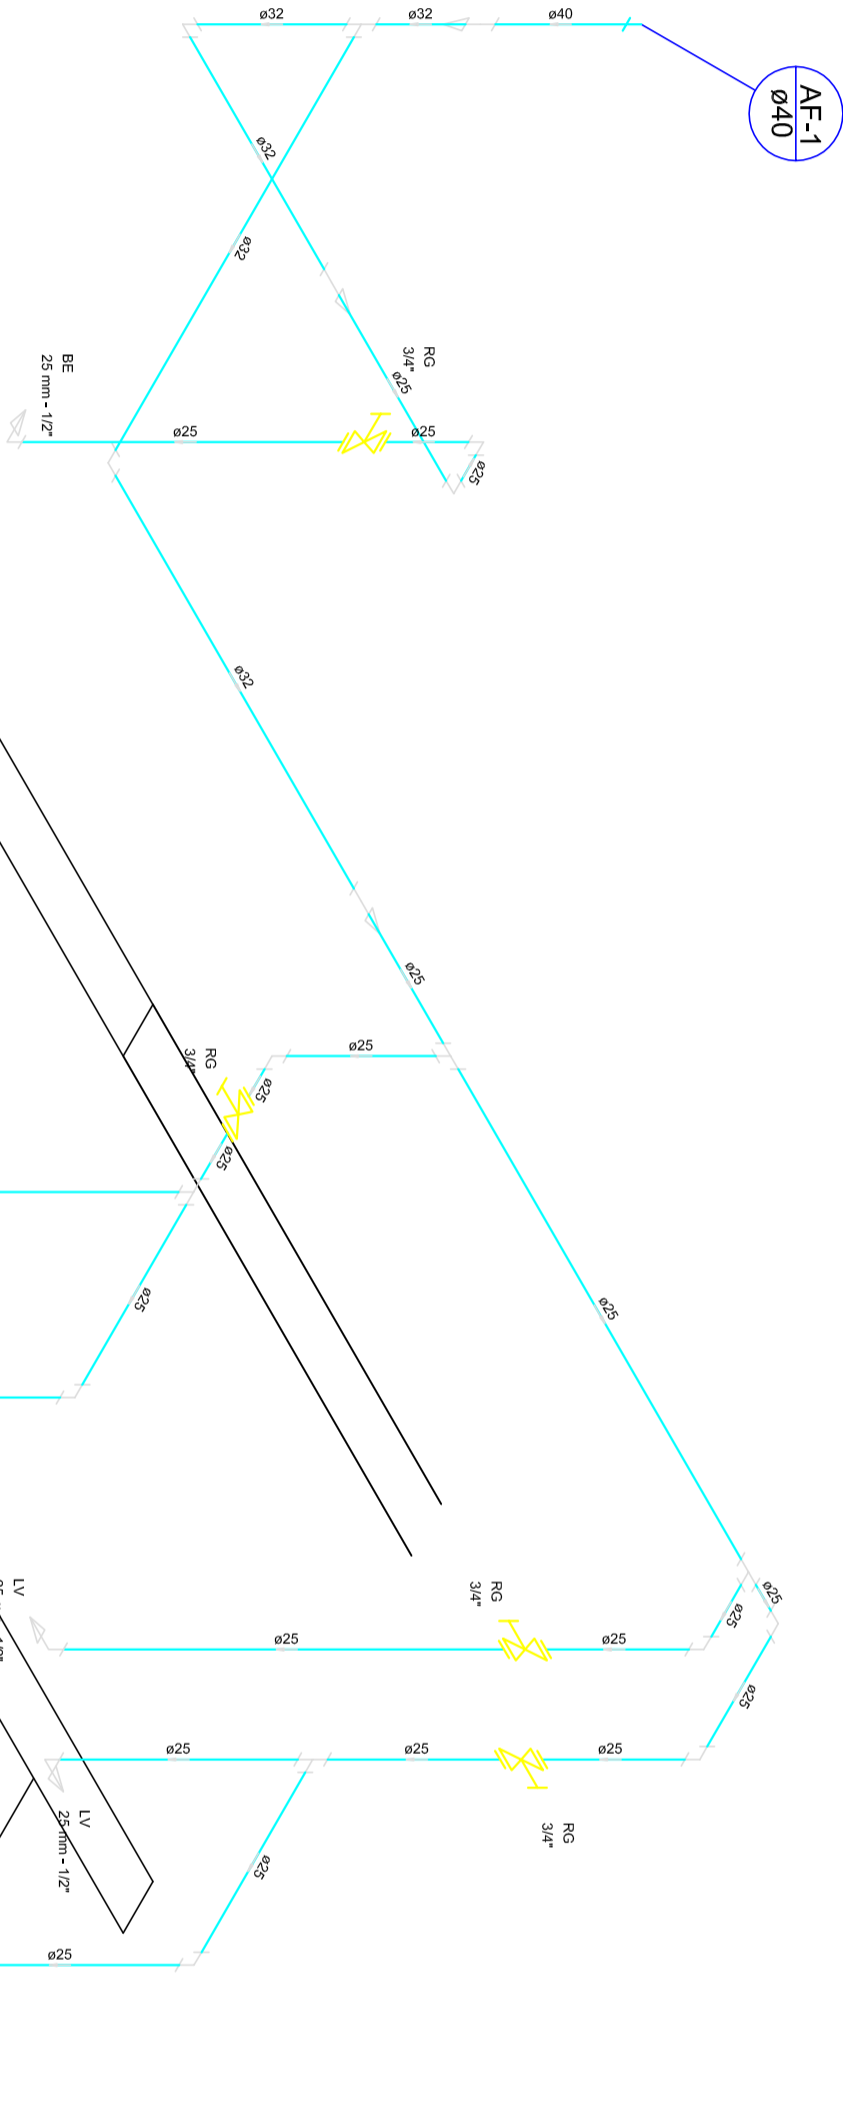

PISO2 - TÉRREO

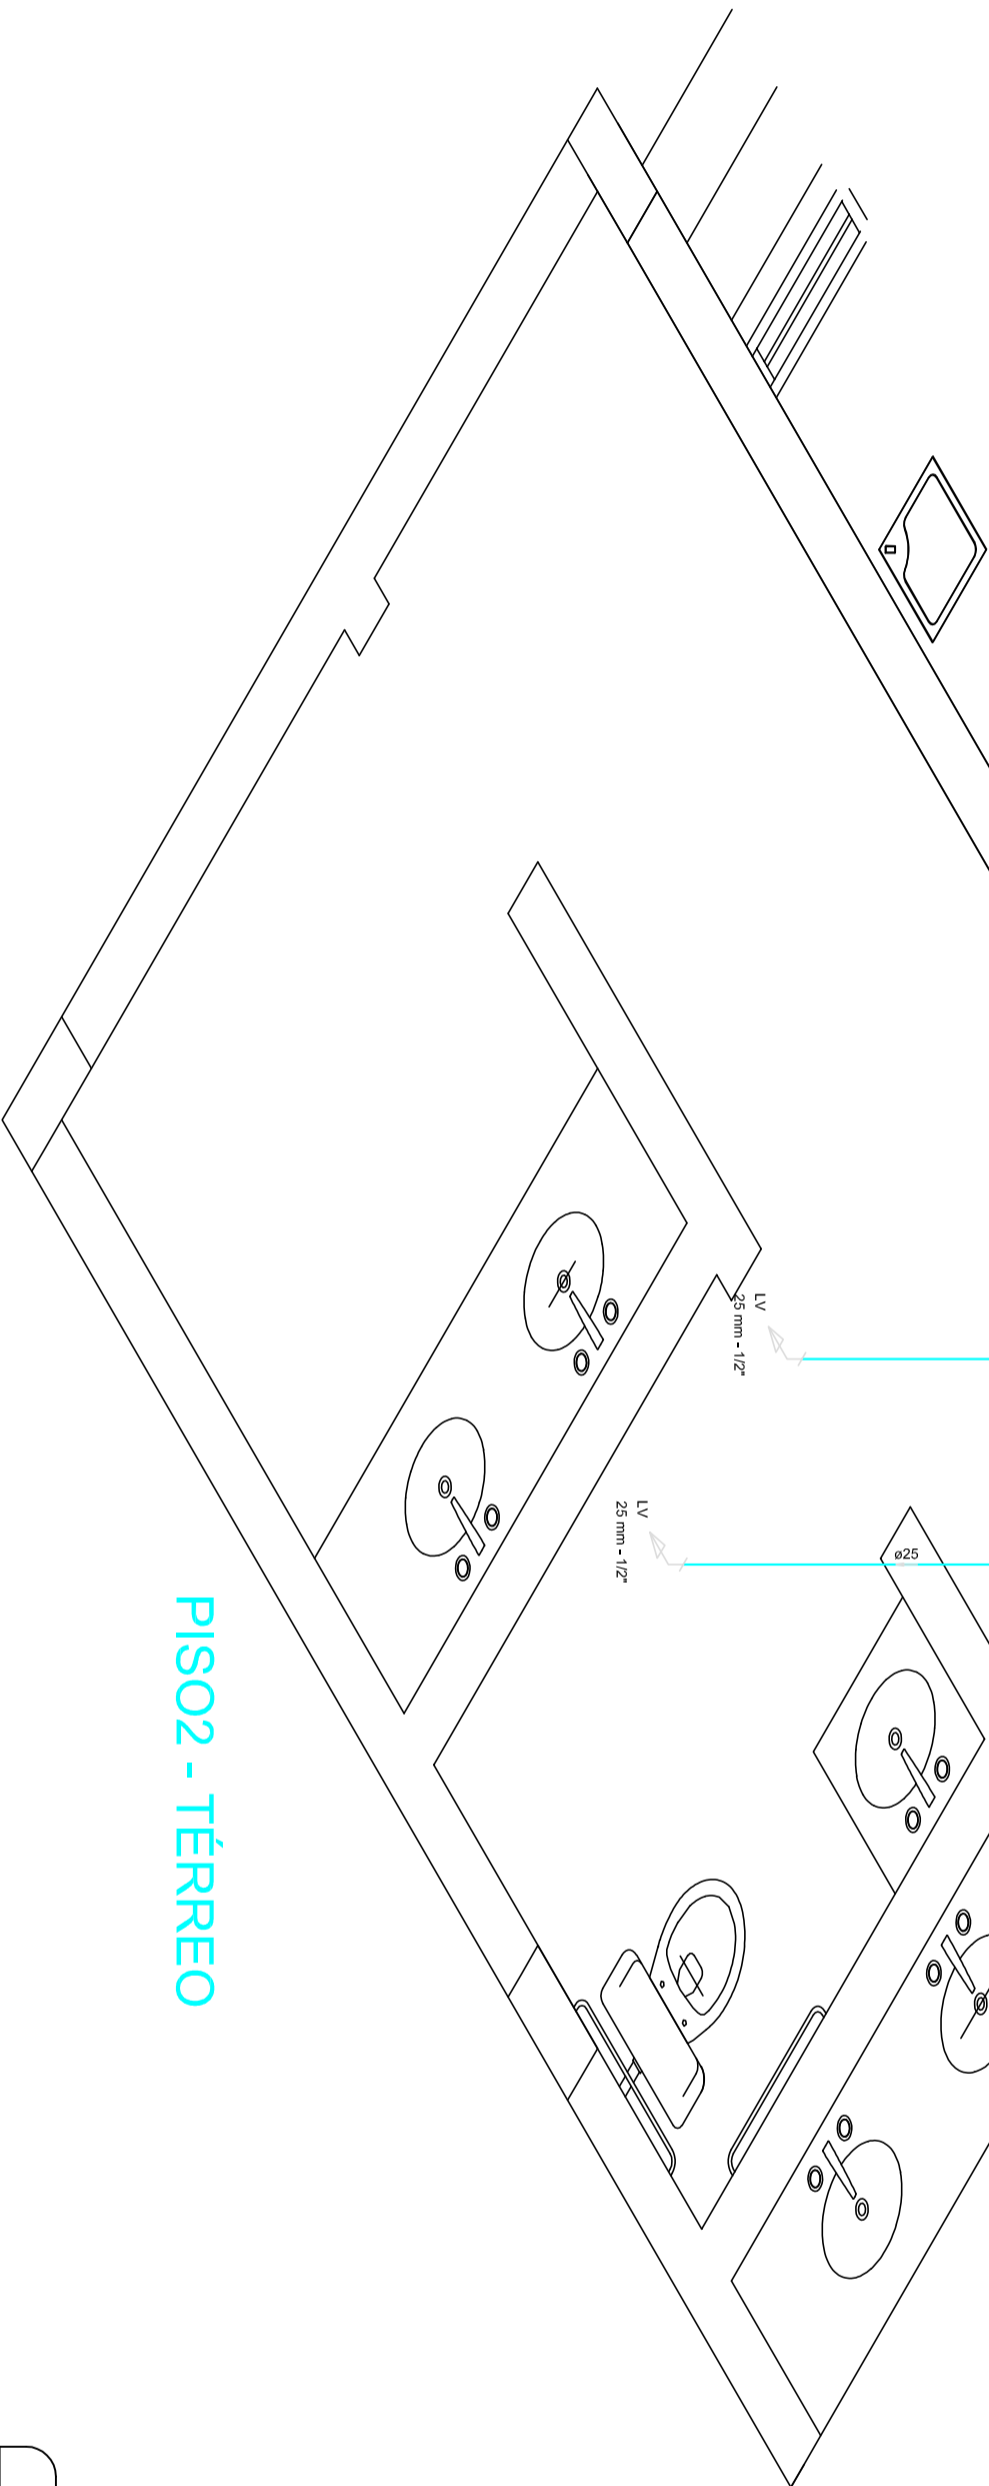

Legenda	
	Registro brito gaveta Industrial - CPVC soldável - RG

Lista de Materiais	
Quantidade	
25mm x 1/2"	1 pc
Tornillo de L. Lavatório	5 pc
25 mm - 1/2"	
Material	
Registro brito de gaveta Industrial	4 pc
3/4"	
CPVC soldável	6 pc
Engates Bivertel plástico	
CPVC soldável	
Adapti soldável CPVC rosca p registro	8 pc
25 mm - 3/4"	
Bucha de vedação sold. curta	2 pc
40 mm - 52 mm	1 pc
Curva 90 soldável	8 pc
25 mm	2 pc
32 mm soldável	1 pc
40 mm	
Tubos	16,36 m
25 mm	5,10 m
40 mm	0,45 m
16 90 soldável	4 pc
25 mm	1 pc
32 mm soldável	
Registro brito gaveta Industrial	
25 mm - 1/2"	6 pc

PROJETO HIDROSSANITÁRIO

BASE DE TÉCNICAS CIRÚRGICAS - UNIDADE II - SANTA CLARA - ALFENAS-MG

ÁGUA POTÁVEL E REUSO DE ÁGUA PLUVIAL

PISO 2 - TÉRREO

LAVATÓRIOS E BEBEDOURO

Escala: 1/25	DESENHO 01
Desenho: 0	FOLHA
Data: 28/09/2015	06/35

UNIVERSIDADE FEDERAL DE ALFENAS

Rua Gabriel Monteiro da Silva, 714 - Centro

Alfenas MG

<http://www.unifal-mg.edu.br>

DET. ISOMÉTRICO H6 NO PISO 2-TÉRREO - LAVATÓRIOS E BEBEDOURO

ESCALA 1:25