


LEGENDA

- RAP = REUSO DE ÁGUA PLUVIAL
- AF = ÁGUA FRIA POTÁVEL (COPASA-MG)
- AP =ALIMENTAÇÃO DE ÁGUA FRIA POTÁVEL (COPASA-MG)

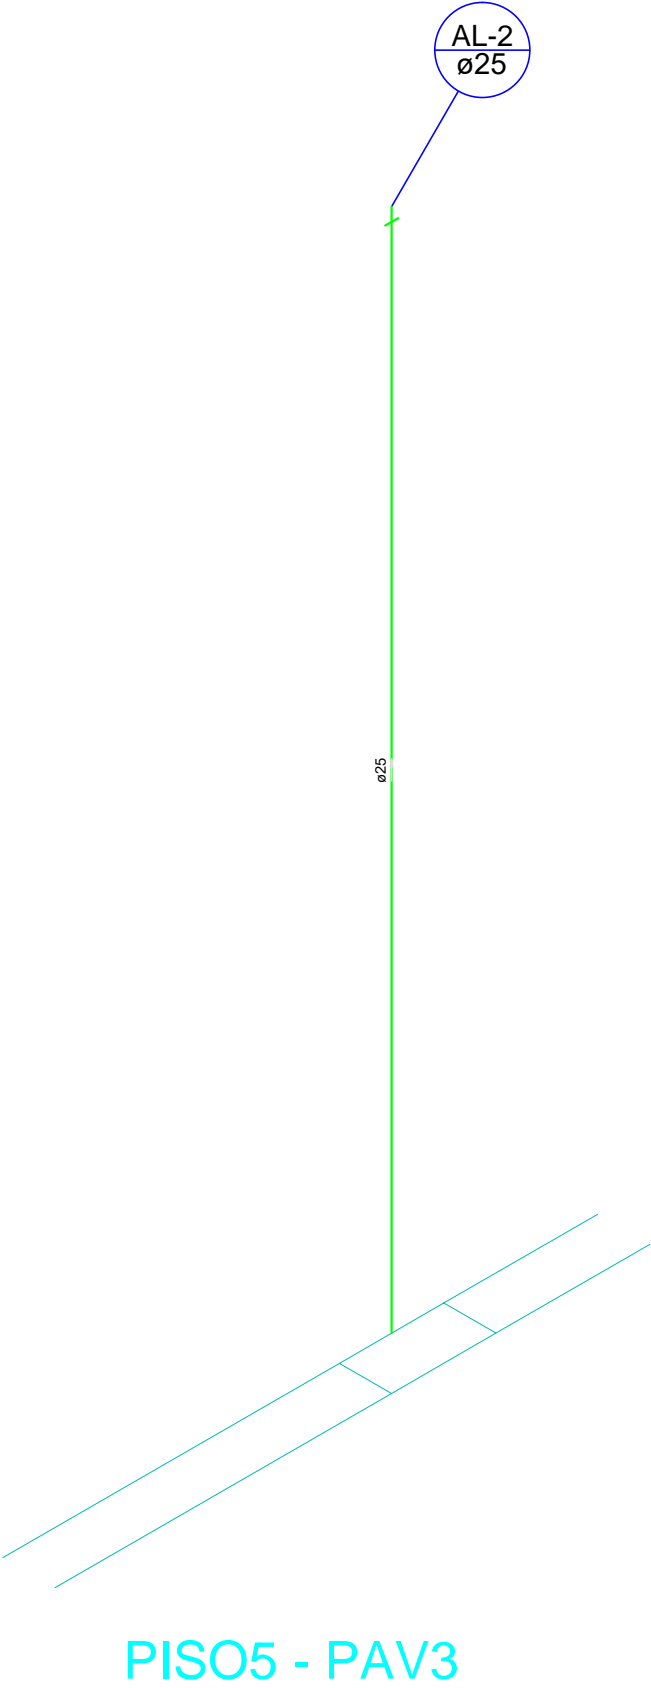

Lista de Materiais		
Alimentação	PVC rígido soldável	
	Linha soldável	
	25 mm	1 pc
	Tubos	
	25 mm	3.74 m

DET. ISOMÉTRICO H26 - LIGAÇÃO DE COLUNA NO PISO 5-PAV3 - ALIMENTAÇÃO AP-2

ESCALA 1:25

PROJETO HIDROSSANITÁRIO

BASE DE TÉCNICAS CIRÚRGICAS - UNIDADE II - SANTA CLARA - ALFENAS-MG

UNIVERSIDADE FEDERAL DE ALFENAS  
Rua Gabriel Monteiro da Silva, 714 - Centro  
Alfenas MG  
http://www.unifal-mg.edu.br

ÁGUA POTÁVEL E REUSO DE ÁGUA PLUVIAL

PISO 5 -PAV 3

LIGAÇÃO DA COLUNA AP-2

Escala: 1/25

Desenho:

Data: 28/09/2015

DESENHO 01

FOLHA 26/35

FORMATO A2 - INTERNO: 554 x 400 mm.  
EXTERNO: 594 x 420 mm.