


LEGENDA

- RAP = REUSO DE ÁGUA PLUVIAL
- AF = ÁGUA FRIA POTÁVEL (COPASA-MG)
- AP =ALIMENTAÇÃO DE ÁGUA FRIA POTÁVEL (COPASA-MG)

Lista de Materiais		
Água fria	PVC rígido soldável	
	Luva soldável	1 pz
	40 mm	
	Tubos	3,74 m
	40 mm	

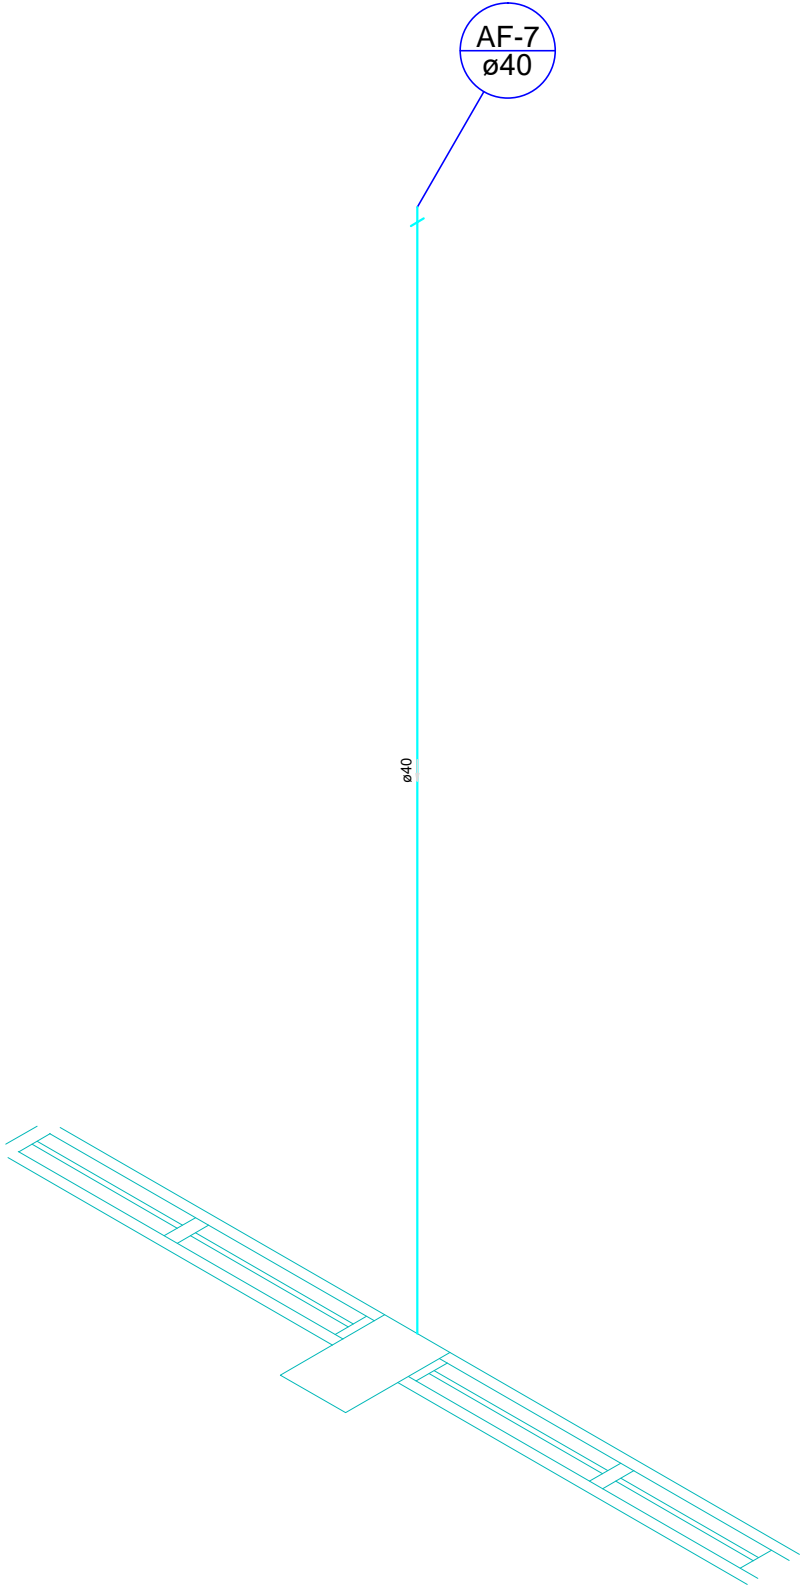

PISO5 - PAV3

DET. ISOMÉTRICO H33 - LIGAÇÃO DE COLUNA NO PISO 5-PAV3 - AF-7

ESCALA 1:25

UNIVERSIDADE FEDERAL DE ALFENAS

Rua Gabriel Monteiro da Silva, 714 - Centro

Alfenas MG

http://www.unifal-mg.edu.br

PROJETO HIDROSSANITÁRIO

BASE DE TÉCNICAS CIRÚRGICAS - UNIDADE II - SANTA CLARA - ALFENAS-MG

ÁGUA POTÁVEL E REUSO DE ÁGUA PLUVIAL

PISO 5 - PAV 3

LIGAÇÃO DA COLUNA AF-7

Escala: 1/25

Desenho:

Data: 28/09/2015

Revisão: 0

Unidade: cm

DESENHO

01

FOLHA

33/35