


LEGENDA

- RAP = REUSO DE ÁGUA PLUVIAL
- AF = ÁGUA FRIA POTÁVEL (COPASA-MG)
- AP =ALIMENTAÇÃO DE ÁGUA FRIA POTÁVEL (COPASA-MG)

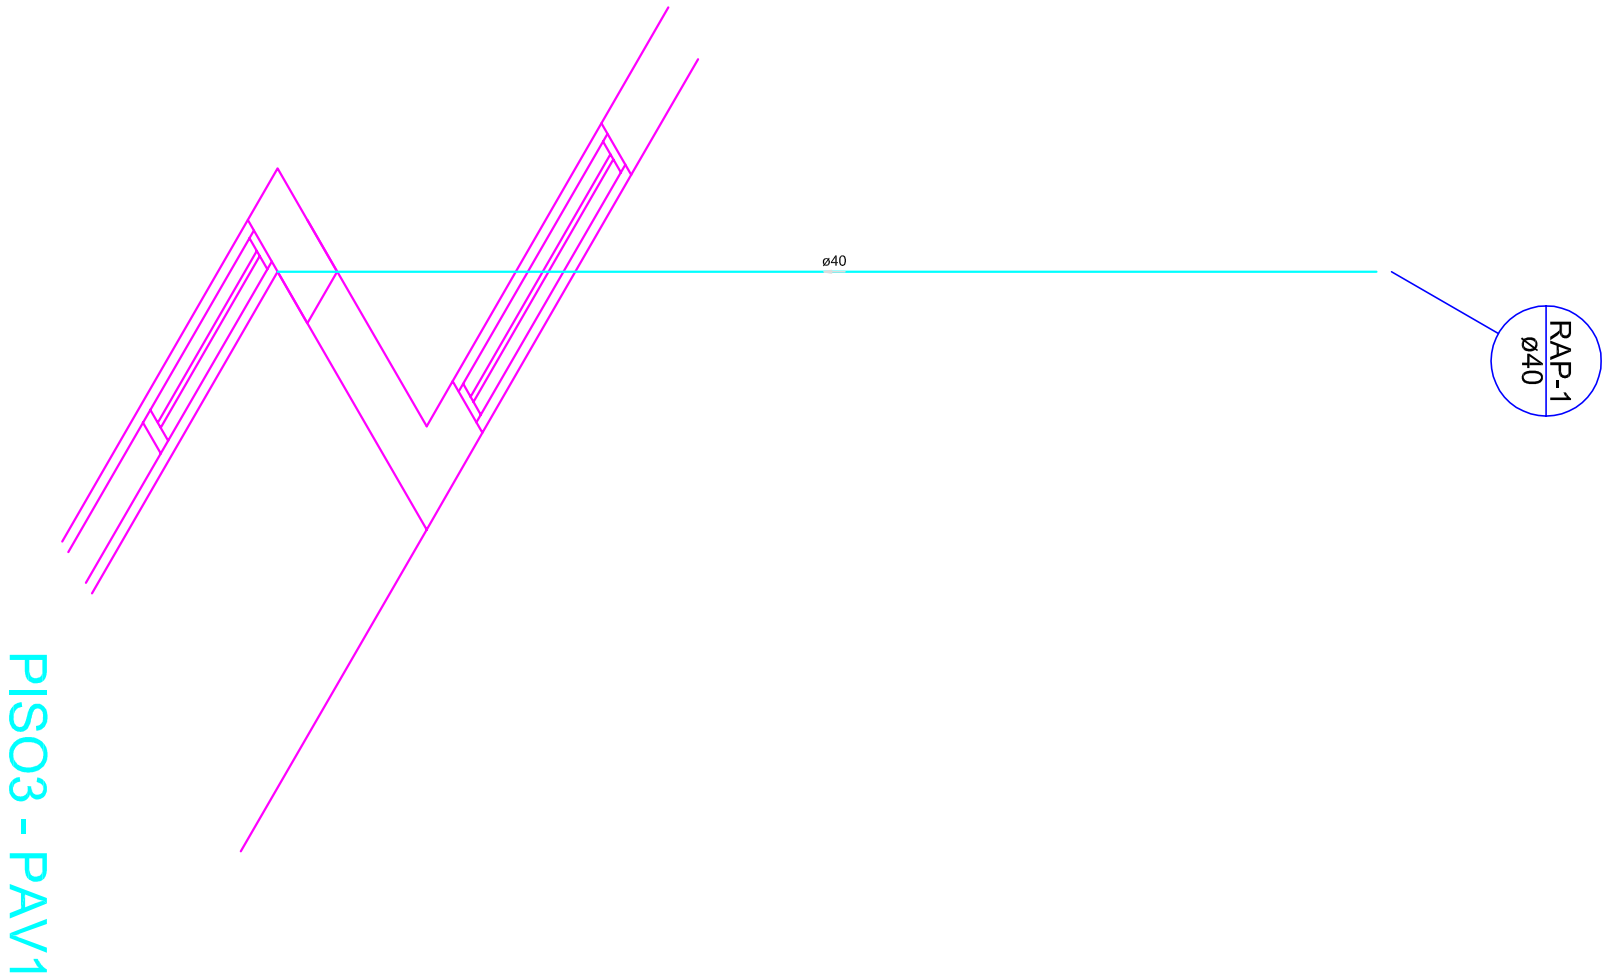

Lista de Materiais	
Forç. extra - 40mm	
União 90º - 40mm	1 pc
Tubo 40mm	3,74 m

DET. ISOMÉTRICO H16 - LIGAÇÃO DE COLUNA NO PISO 3-PAV1 - RAP-1

ESCALA 1:25

PROJETO HIDROSSANITÁRIO

BASE DE TÉCNICAS CIRÚRGICAS - UNIDADE II - SANTA CLARA - ALFENAS-MG

ÁGUA POTÁVEL E REUSO DE ÁGUA PLUVIAL

PISO 3 - PAV 1

LIGAÇÃO DA COLUNA RAP-1

UNIVESIDADE FEDERAL DE ALFENAS

Rua Gabriel Monteiro da Silva, 714 - Centro
Alfenas MG
<http://www.unifal-mg.edu.br>

Escala: 1/25

Desenho:

Data: 28/09/2015

Revisão: 0

Unidade: cm

DESENHO
01

FOLHA
16/35