


Legenda
 Registro tipo gaveta Industrial - CPVC soldável - RG

- LEGENDA
- RAP = REUSO DE ÁGUA PLUVIAL
- AF = ÁGUA FRIA POTÁVEL (COPASA-MG)
- AP = ALIMENTAÇÃO DE ÁGUA FRIA POTÁVEL (COPASA-MG)

Lista de Materiais	
Assento	
Madeira de lavar Roupa	
25mm x 3/4"	1 pç
Torneira de tanque de lavar	
25mm x 3/4"	2 pç
Madeira	
Registro tipo de gaveta Industrial	
1,1/4"	1 pç
CPVC 1/2" soldável	
25mm x 1,1/4"	200barras e o registro
40 mm - 1,1/4"	
Bucha de redução sold. curta	2 pç
32 mm - 25 mm	
40 mm - 25 mm	3 pç
Curvo 90 soldável	1 pç
32 mm	2 pç
Lava soltível	
40 mm	1 pç
25 mm	
25 mm	6,56 m
40 mm	5,82 m
32 mm	4,79 m
32 mm	
40 mm	2 pç
CPVC soldável azul 2" bucha largo	
18 sold e bucha largo todos central	
25 mm - 3/4"	3 pç

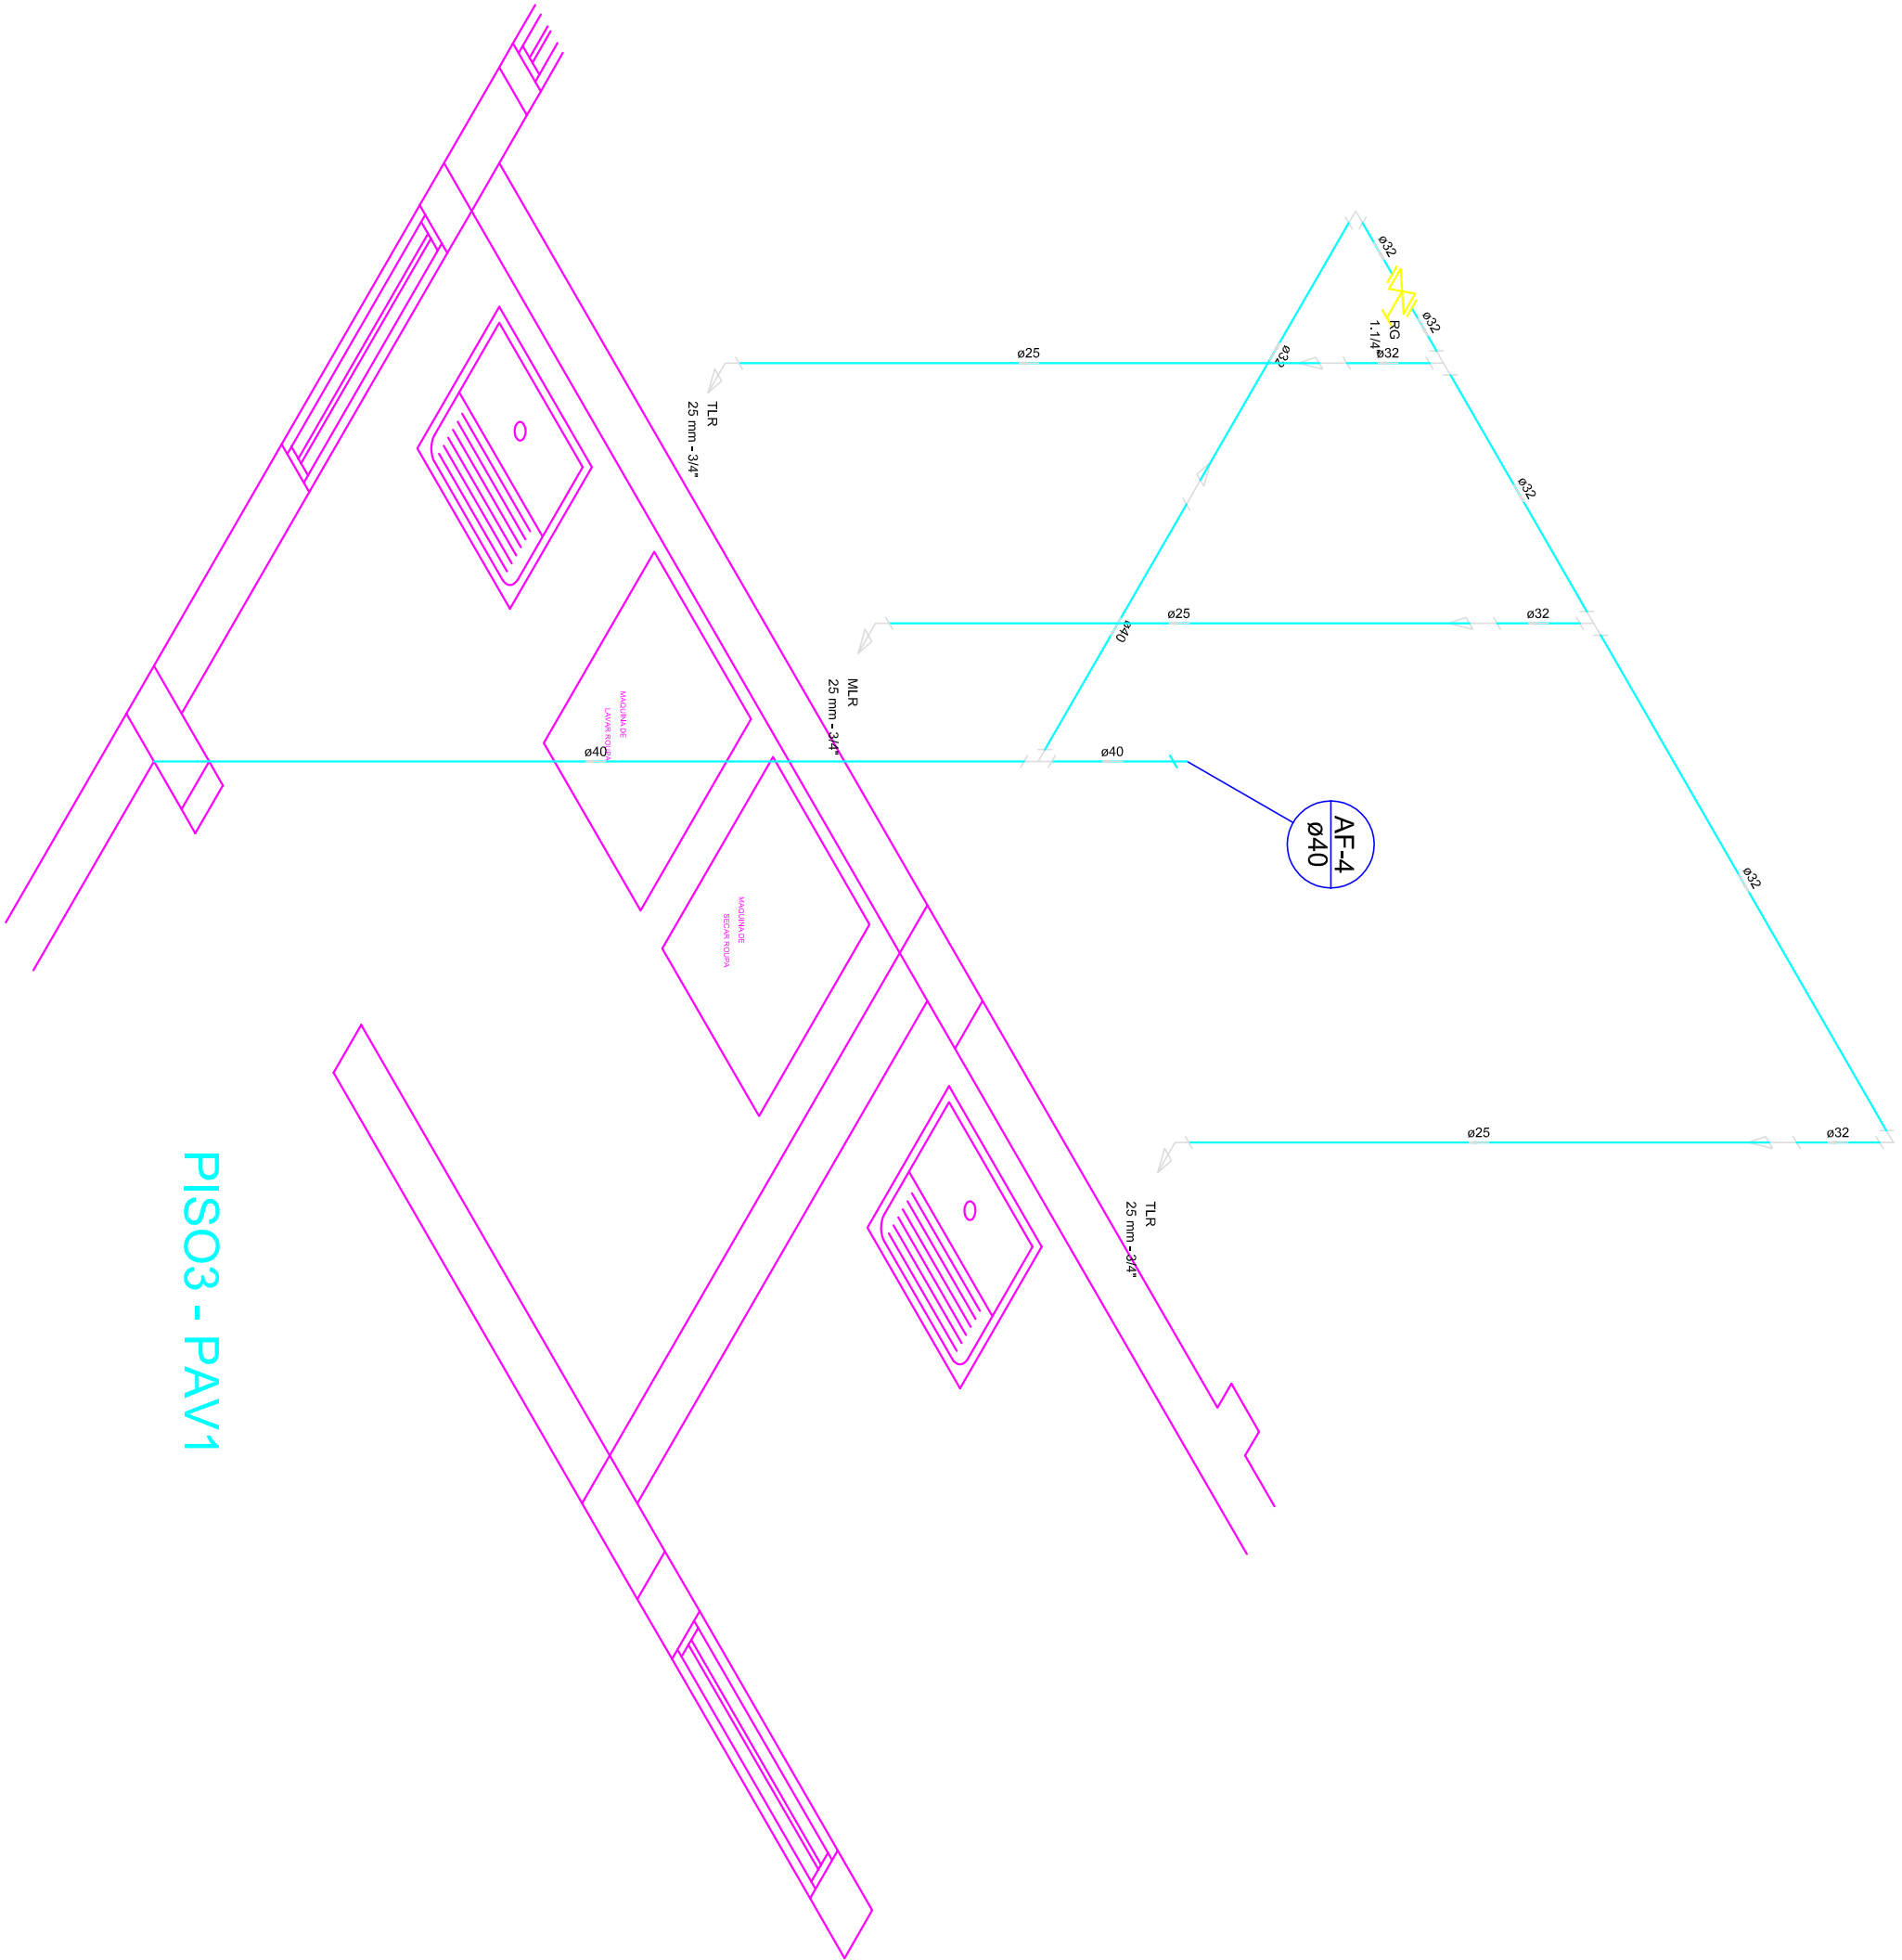

DET. ISOMÉTRICO H15 NO PISO 3-PAV 1 - LAVANDERIA

ESCALA 1:25

PROJETO HIDROSSANITÁRIO

BASE DE TÉCNICAS CIRÚRGICAS - UNIDADE II - SANTA CLARA - ALFENAS-MG

ÁGUA POTÁVEL E REUSO DE ÁGUA PLUVIAL

PISO 3 - PAV 1

LAVANDERIA

UNIVERSIDADE FEDERAL DE ALFENAS			
Rua Gabriel Monteiro da Silva, 714 - Centro Alfenas MG http://www.unifal-mg.edu.br			
Escala: 1/25		DESENHO 01	
Desenho: 0		Revisão: 0	
Data: 28/09/2015		Unidade: cm	
		FOLHA 15/35	