


## LEGENDA

RAP = REUSO DE ÁGUA PLUVIAL

AF = ÁGUA FRIA POTÁVEL (COPASA-MG)


AP = ALIMENTAÇÃO DE ÁGUA FRIA POTÁVEL (COPASA-MG)

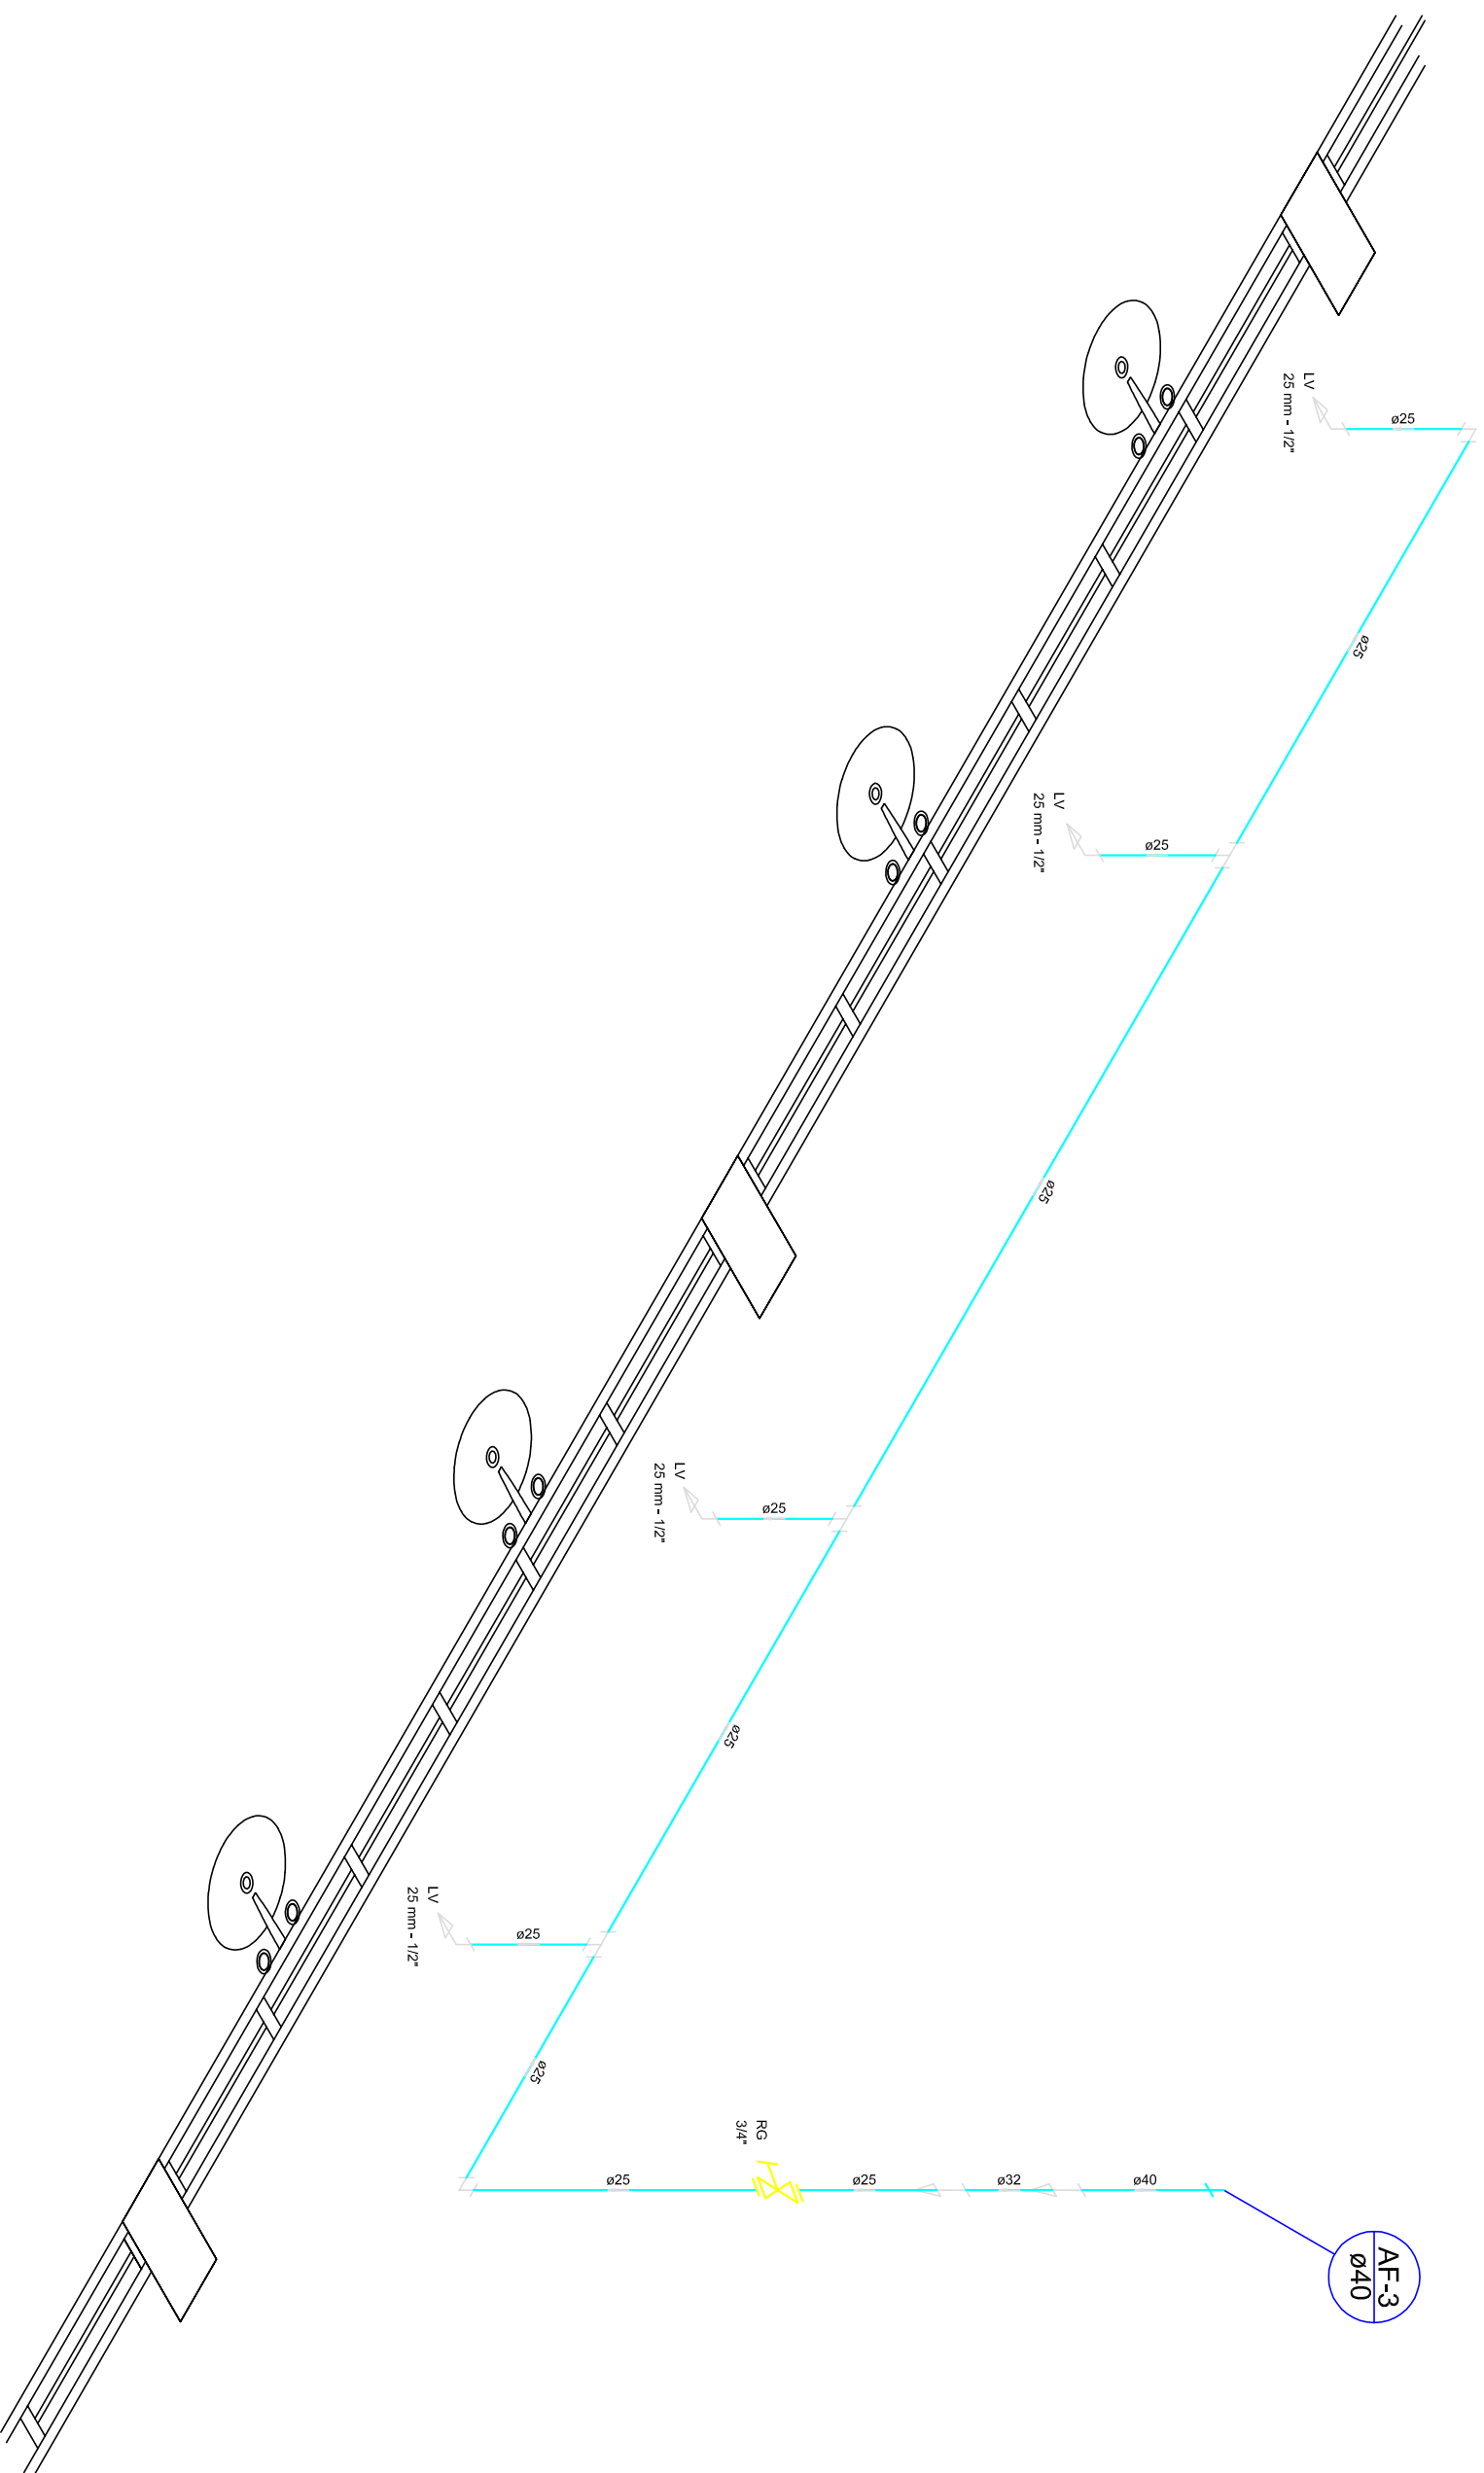

## PISO2 - TÈRREO

## DET. ISOMÉTRICO H5 NO PISO 2-TÉRREO - LAVATÓRIOS

ESCALA 1:25

Legenda	
	Registro Bruno Givelli Industrial - RG
Lista de Materiais	
Agente	
Torneira de Lavatório	
25 mm - 1/2"	4 pc
Mistura	
Registro Bruno de givelli Industrial	
3/4"	1 pc
PVC Acessórios	
Engate lateral plástico	
PVC, 40x60 soldavel	4 pc
Adapt. sold.c/curto chibrenoseca p registro	
25 mm - 3/4"	2 pc
Adapt. sold.c/curto sold. curta	1 pc
32 mm - 1 1/2"	1 pc
40 mm - 1 1/2"	1 pc
Curva 90 soldavel	
25 mm - 3/4"	2 pc
40 mm	1 pc
Tubos	
25 mm	10,32 m
32 mm	10,32 m
40 mm	0,54 m
75 90 soldavel	3 pc
União de reducao 90° soldavel com bucha de braso	
25 mm - 1/2"	4 pc

# PROJETO HIDROSSANITÁRIO

BASE DE TÉCNICAS CIRÚRGICAS - UNIDADE II - SANTA CLARA - ALFENAS-MG

ÁGUA POTÁVEL E REUSO DE ÁGUA PLUVIAL

## PISO 2 - TÉRREO

Escala: 1/25

Desenho:

Data: 28/09/2015

DESENHO

FOLHA

05/35

UNIVERSIDADE FEDERAL DE ALFENAS  
Rua Gabriel Monteiro da Silva, 714 - Centro  
Alfenas MG  
<http://www.unifal-mg.edu.br>

**FORMATO A2 - INTERNO: 554 x 400 mm.**  
**ESTERNO: 594 x 420 mm.**