




LEGENDA

RAP = REUSO DE ÁGUA PLUVIAL
AF = ÁGUA FRIA POTÁVEL (COPASA-MG)
AP =ALIMENTAÇÃO DE ÁGUA FRIA POTÁVEL (COPASA-MG)

Legenda	
	Alimentador Precisa!
	Hidrometros - HIDROMETRO

Lista de Materiais	
Metais	
Registro de esfera	1 ps
Registro esfera horizontal bruto PVC 3/4"	1 ps
PVC resina soldável	
Adaptador de tomada em PVC 3/4"	1 ps
Joelho 90° soldável c/ rosca 25 mm - 3/4"	4 ps
PVC rígido roscaável	
Adaptador 3/4"	0,28 m
Alimentação	
PVC rígido soldável	2 ps
Adapt. sold. curto oitobscrossa p registro 25 mm - 3/4"	1 ps
Adaptador 90° soldável 25 mm	1 ps
Joelho 90° soldável 25 mm	1 ps
Adaptador 25 mm	1 ps
Tubos 25 mm	12,51 m

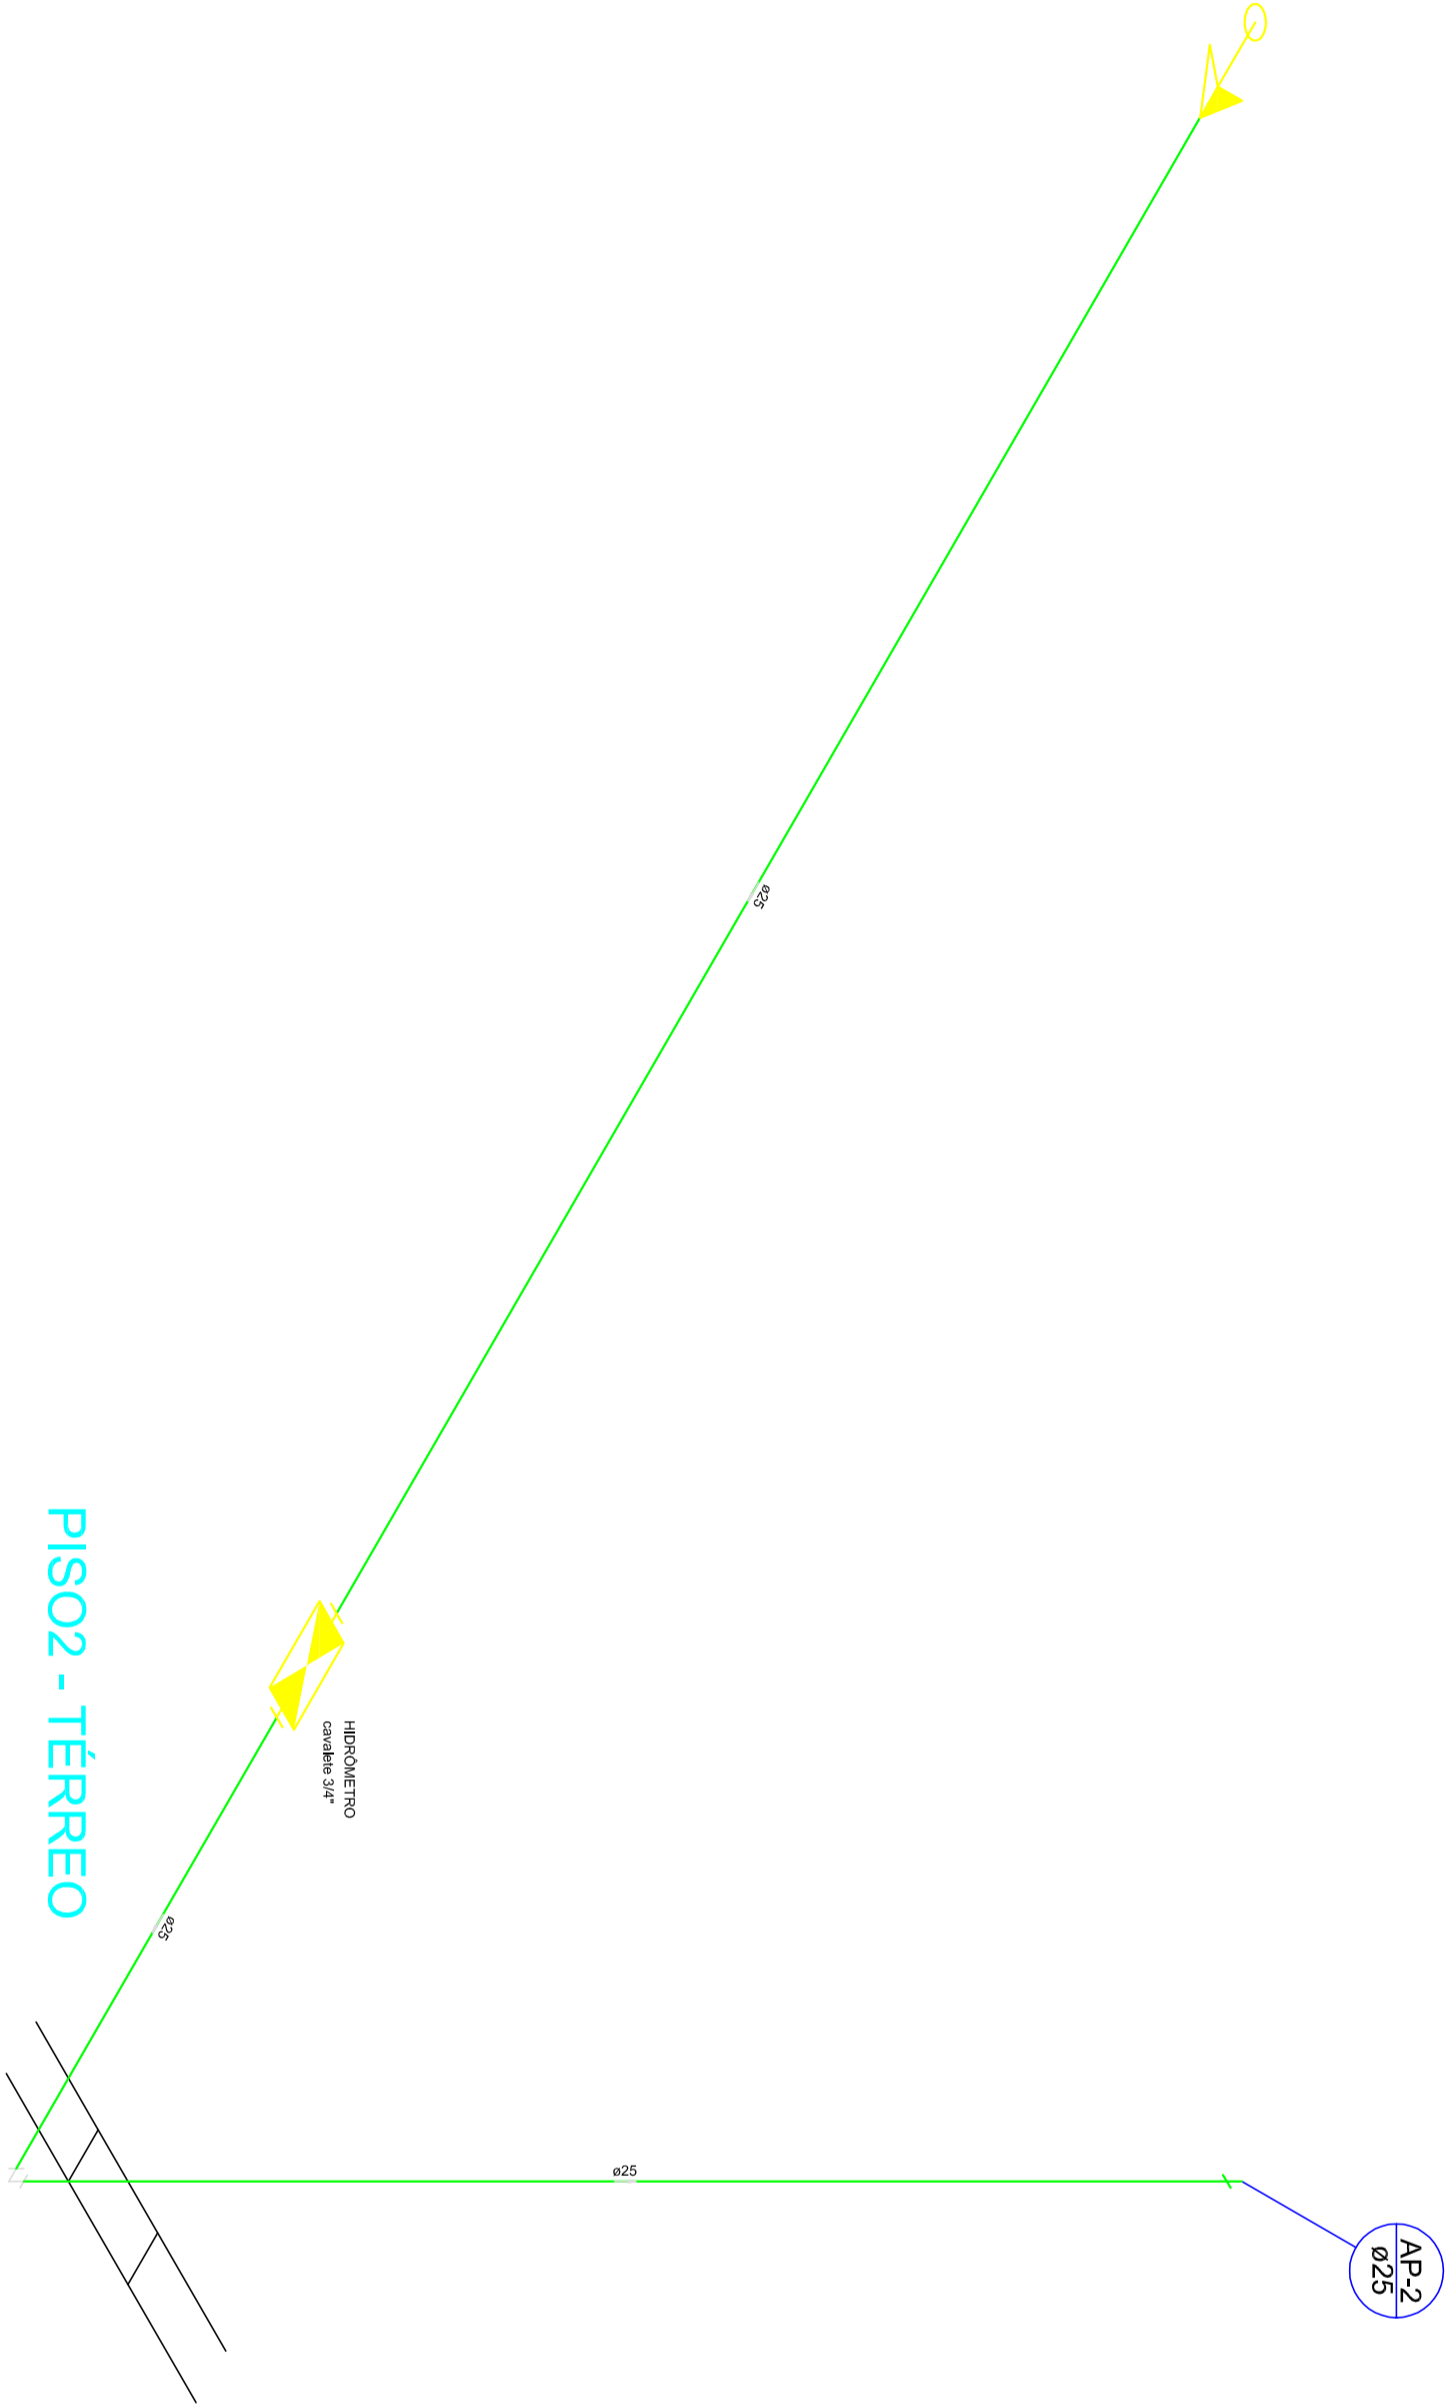

DET. ISOMÉTRICO H4 NO PISO 2-TÉRREO - ALIMENTAÇÃO AP-2

ESCALA 1:25

PROJETO HIDROSSANITÁRIO

BASE DE TÉCNICAS CIRÚRGICAS - UNIDADE II - SANTA CLARA - ALFENAS-MG

UNIVESIDADE FEDERAL DE ALFENAS

Rua Gabriel Monteiro da Silva, 714 - Centro
Alfenas MG
<http://www.unifal-mg.edu.br>

ÁGUA POTÁVEL E REUSO DE ÁGUA PLUVIAL

PISO 2 - TÉRREO

ALIMENTAÇÃO

Escala: 1/25

Desenho:

Data: 28/09/2015

DESENHO 01

Revisão: 0

Unidade: cm

FOLHA 04/35