


LEGENDA

- RAP = REUSO DE ÁGUA PLUVIAL
- AF = ÁGUA FRIA POTÁVEL (COPASA-MG)
- AP =ALIMENTAÇÃO DE ÁGUA FRIA POTÁVEL (COPASA-MG)

Legenda	
	Registro bruto gaveta Industrial c/PVC soldável - RG

Lista de Materiais	
Aparelho	
Torneira de Tanque de Lavar	
25mm - 3/4"	1 ps
Metais	
Registro bruto de gaveta industrial	
3/4"	1 ps
PVC rígido soldável	
Adapt sold curto c/bolsa-rosca p registro	
25 mm - 3/4"	2 ps
Bucha de redução sold. curta	
32 mm - 25 mm	1 ps
Curva 90 soldável	
25 mm	2 ps
Luva soldável	
40 mm	1 ps
Tubos	
25 mm	4,18 m
32 mm	1,10 m
40 mm	3,68 m
Tê de redução 90 soldável	
40 mm - 32 mm	1 ps
PVC soldável azul c/ bucha latão	
Joelho 90° soldável com bucha de latão	
25 mm - 3/4"	1 ps

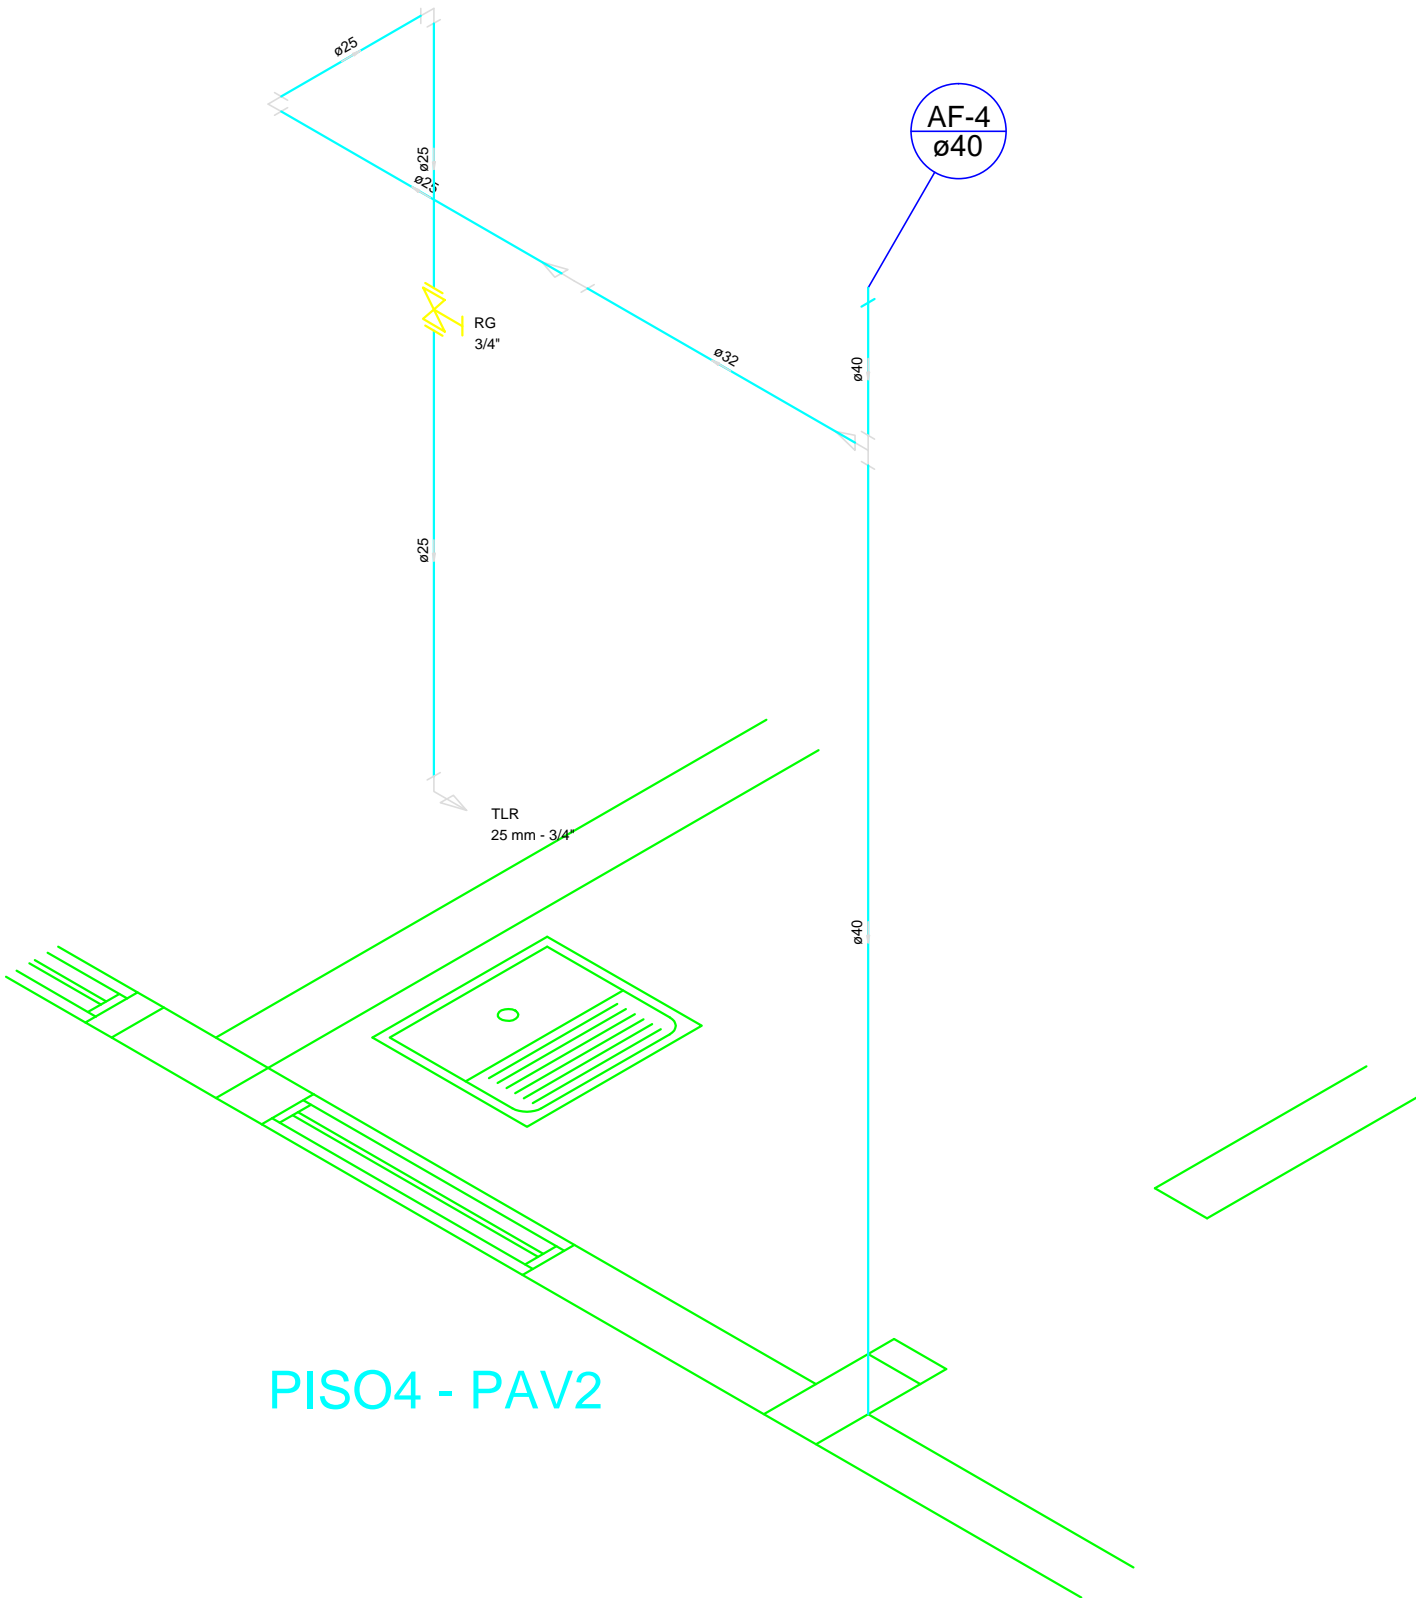

DET. ISOMÉTRICO H22 NO PISO 4-PAV 2 - DML

ESCALA 1:25

PROJETO HIDROSSANITÁRIO

BASE DE TÉCNICAS CIRÚRGICAS - UNIDADE II - SANTA CLARA - ALFENAS-MG

ÁGUA POTÁVEL E REUSO DE ÁGUA PLUVIAL

PISO 4 - PAV 2

DML

Escala: 1/25

DESENHO

01

Desenho:

Revisão: 0

FOLHA

22/35

Data: 28/09/2015

Unidade: cm