


LEGENDA

RAP = REUSO DE ÁGUA PLUVIAL

AF = ÁGUA FRIA POTÁVEL (COPASA-MG)

AP =ALIMENTAÇÃO DE ÁGUA FRIA POTÁVEL (COPASA-MG)

Lista de Materiais	
Projetado por:	
Revisado por:	
50 mm	1 pc
Tubos	
50 mm	3,74 m

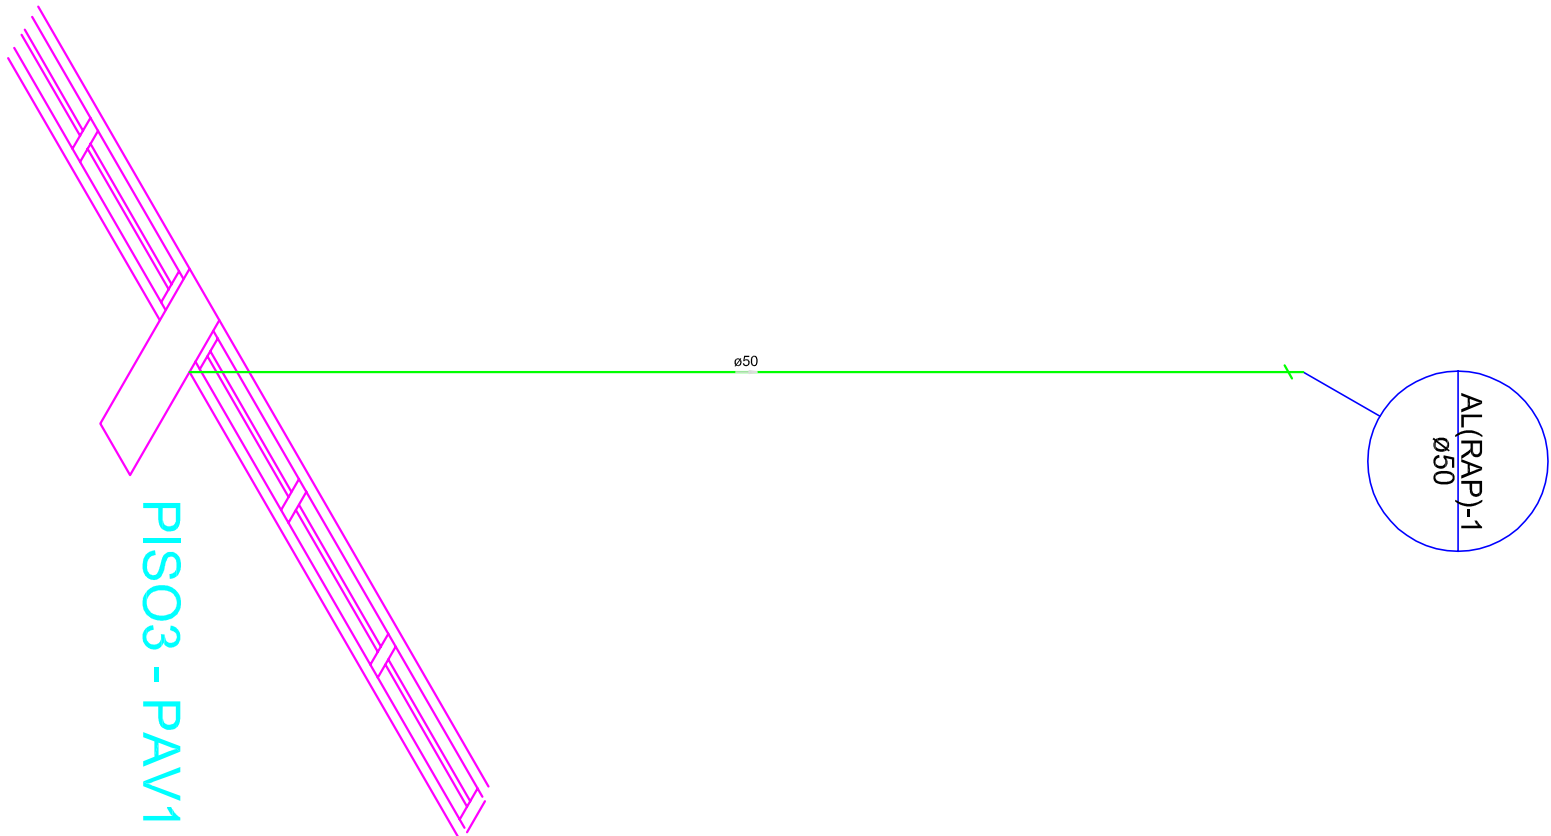

DET. ISOMÉTRICO H17 - LIGAÇÃO DE COLUNA NO PISO 3-PAV 1 - ALIMENTAÇÃO - AL(RAP-1)

ESCALA 1:25

PROJETO HIDROSSANITÁRIO

BASE DE TÉCNICAS CIRÚRGICAS - UNIDADE II - SANTA CLARA - ALFENAS-MG

ÁGUA POTÁVEL E REUSO DE ÁGUA PLUVIAL

PISO3 - PAV 1

LIGAÇÃO DA COLUNA AL(RAP-1)

Escala: 1/25

Desenho:

Revisão: 0

Data: 28/09/2015

Unidade: cm

DESENHO

01

FOLHA

17/35

UNIVESIDADE FEDERAL DE ALFENAS
Rua Gabriel Monteiro da Silva, 714 - Centro
Alfenas MG
<http://www.unifal-mg.edu.br>