


LEGENDA

- RAP = REUSO DE ÁGUA PLUVIAL
- AF = ÁGUA FRIA POTÁVEL (COPASA-MG)
- AP =ALIMENTAÇÃO DE ÁGUA FRIA POTÁVEL (COPASA-MG)

Lista de Materiais	
Alimentação	PVC rígido soldável
	Luva soldável
	50 mm
	1 pç
Tubos	50 mm
	3.74 m

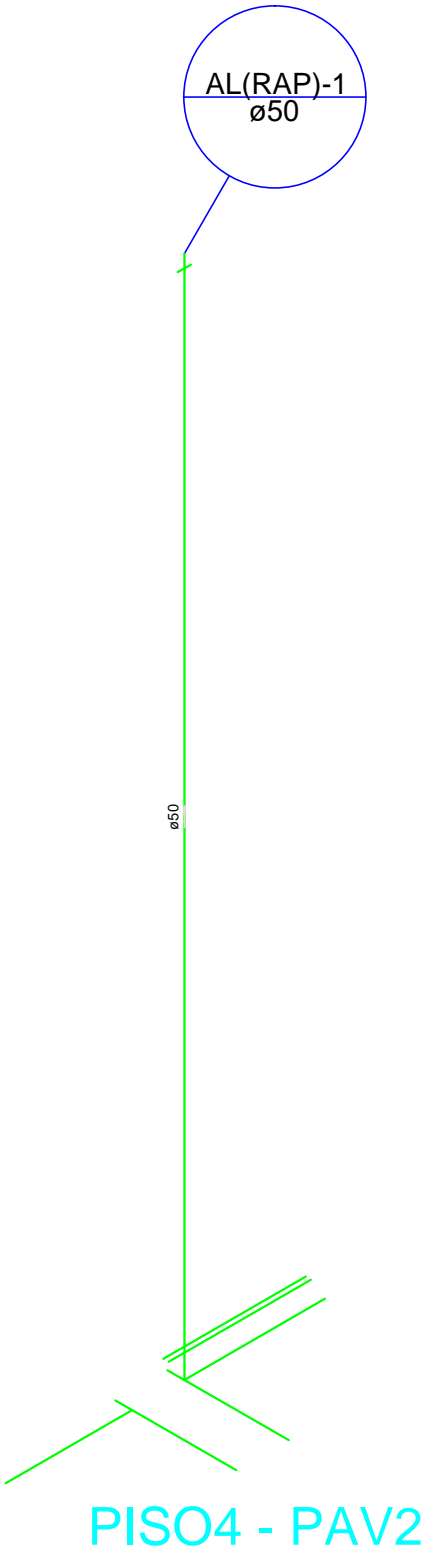

DET. ISOMÉTRICO H25 - LIGAÇÃO DE COLUNA NO PISO 4-PAV 2 - ALIMENTAÇÃO - AL(RAP-1)

ESCALA 1:25

UNIVERSIDADE FEDERAL DE ALFENAS
Rua Gabriel Monteiro da Silva, 714 - Centro
Alfenas MG
<http://www.unifal-mg.edu.br>

PROJETO HIDROSSANITÁRIO

BASE DE TÉCNICAS CIRÚRGICAS - UNIDADE II - SANTA CLARA - ALFENAS-MG

ÁGUA POTÁVEL E REUSO DE ÁGUA PLUVIAL

PISO 4 - PAV 2

LIGAÇÃO DA COLUNA AL(RAP-1)

Escala: 1/25

Desenho:

Data: 28/09/2015

DESENHO 01

Revisão: 0

Unidade: cm

FOLHA 25/35