

LEGENDA


RAP = REUSO DE ÁGUA PLUVIAL

AF = ÁGUA FRIA POTÁVEL (COPASA-MG)

AP =ALIMENTAÇÃO DE ÁGUA FRIA POTÁVEL (COPASA-MG)

Legenda	
	Registro bruto gaveta Industrial c/PVC soldável - RG
	Válvula de descarga p/ mictório - VDM

Lista de Materiais	
Aparelho	
Mictório de Descarga Descontínua 1/2"	1 pc
Vaso Sanitário c/ cx. acoplada 1/2"	6 pc
Metais	
Registro bruto de gaveta industrial 1.1/4"	2 pc
Válvula de descarga p/ mictório 3/4"	1 pc
PVC Acessórios	
Bolsa de ligação p/ vaso sanitário 1.1/2"	6 pc
Engate flexível cobre cromado com canopia 1/2 - 30cm	6 pc
PVC misto soldável	
Joelho de redução soldável c/ rosca 25 mm - 1/2"	6 pc
PVC rígido soldável	
Adapt sold curto c/bolsa-rosca p registro 25 mm - 3/4"	2 pc
40 mm - 1.1/4"	4 pc
Bucha de redução sold. curta 32 mm - 25 mm	3 pc
Curva 90 soldável 32 mm	6 pc
Luva soldável 40 mm	1 pc
Tubos 25 mm	16.40 m
32 mm	6.00 m
40 mm	3.62 m
Tê 90 soldável 32 mm	1 pc
Tê de redução 90 soldável 32 mm - 25 mm	4 pc
40 mm - 32 mm	2 pc
PVC soldável azul c/ bucha latão	
Joelho de redução 90° soldável com bucha de latão 25 mm- 1/2"	1 pc

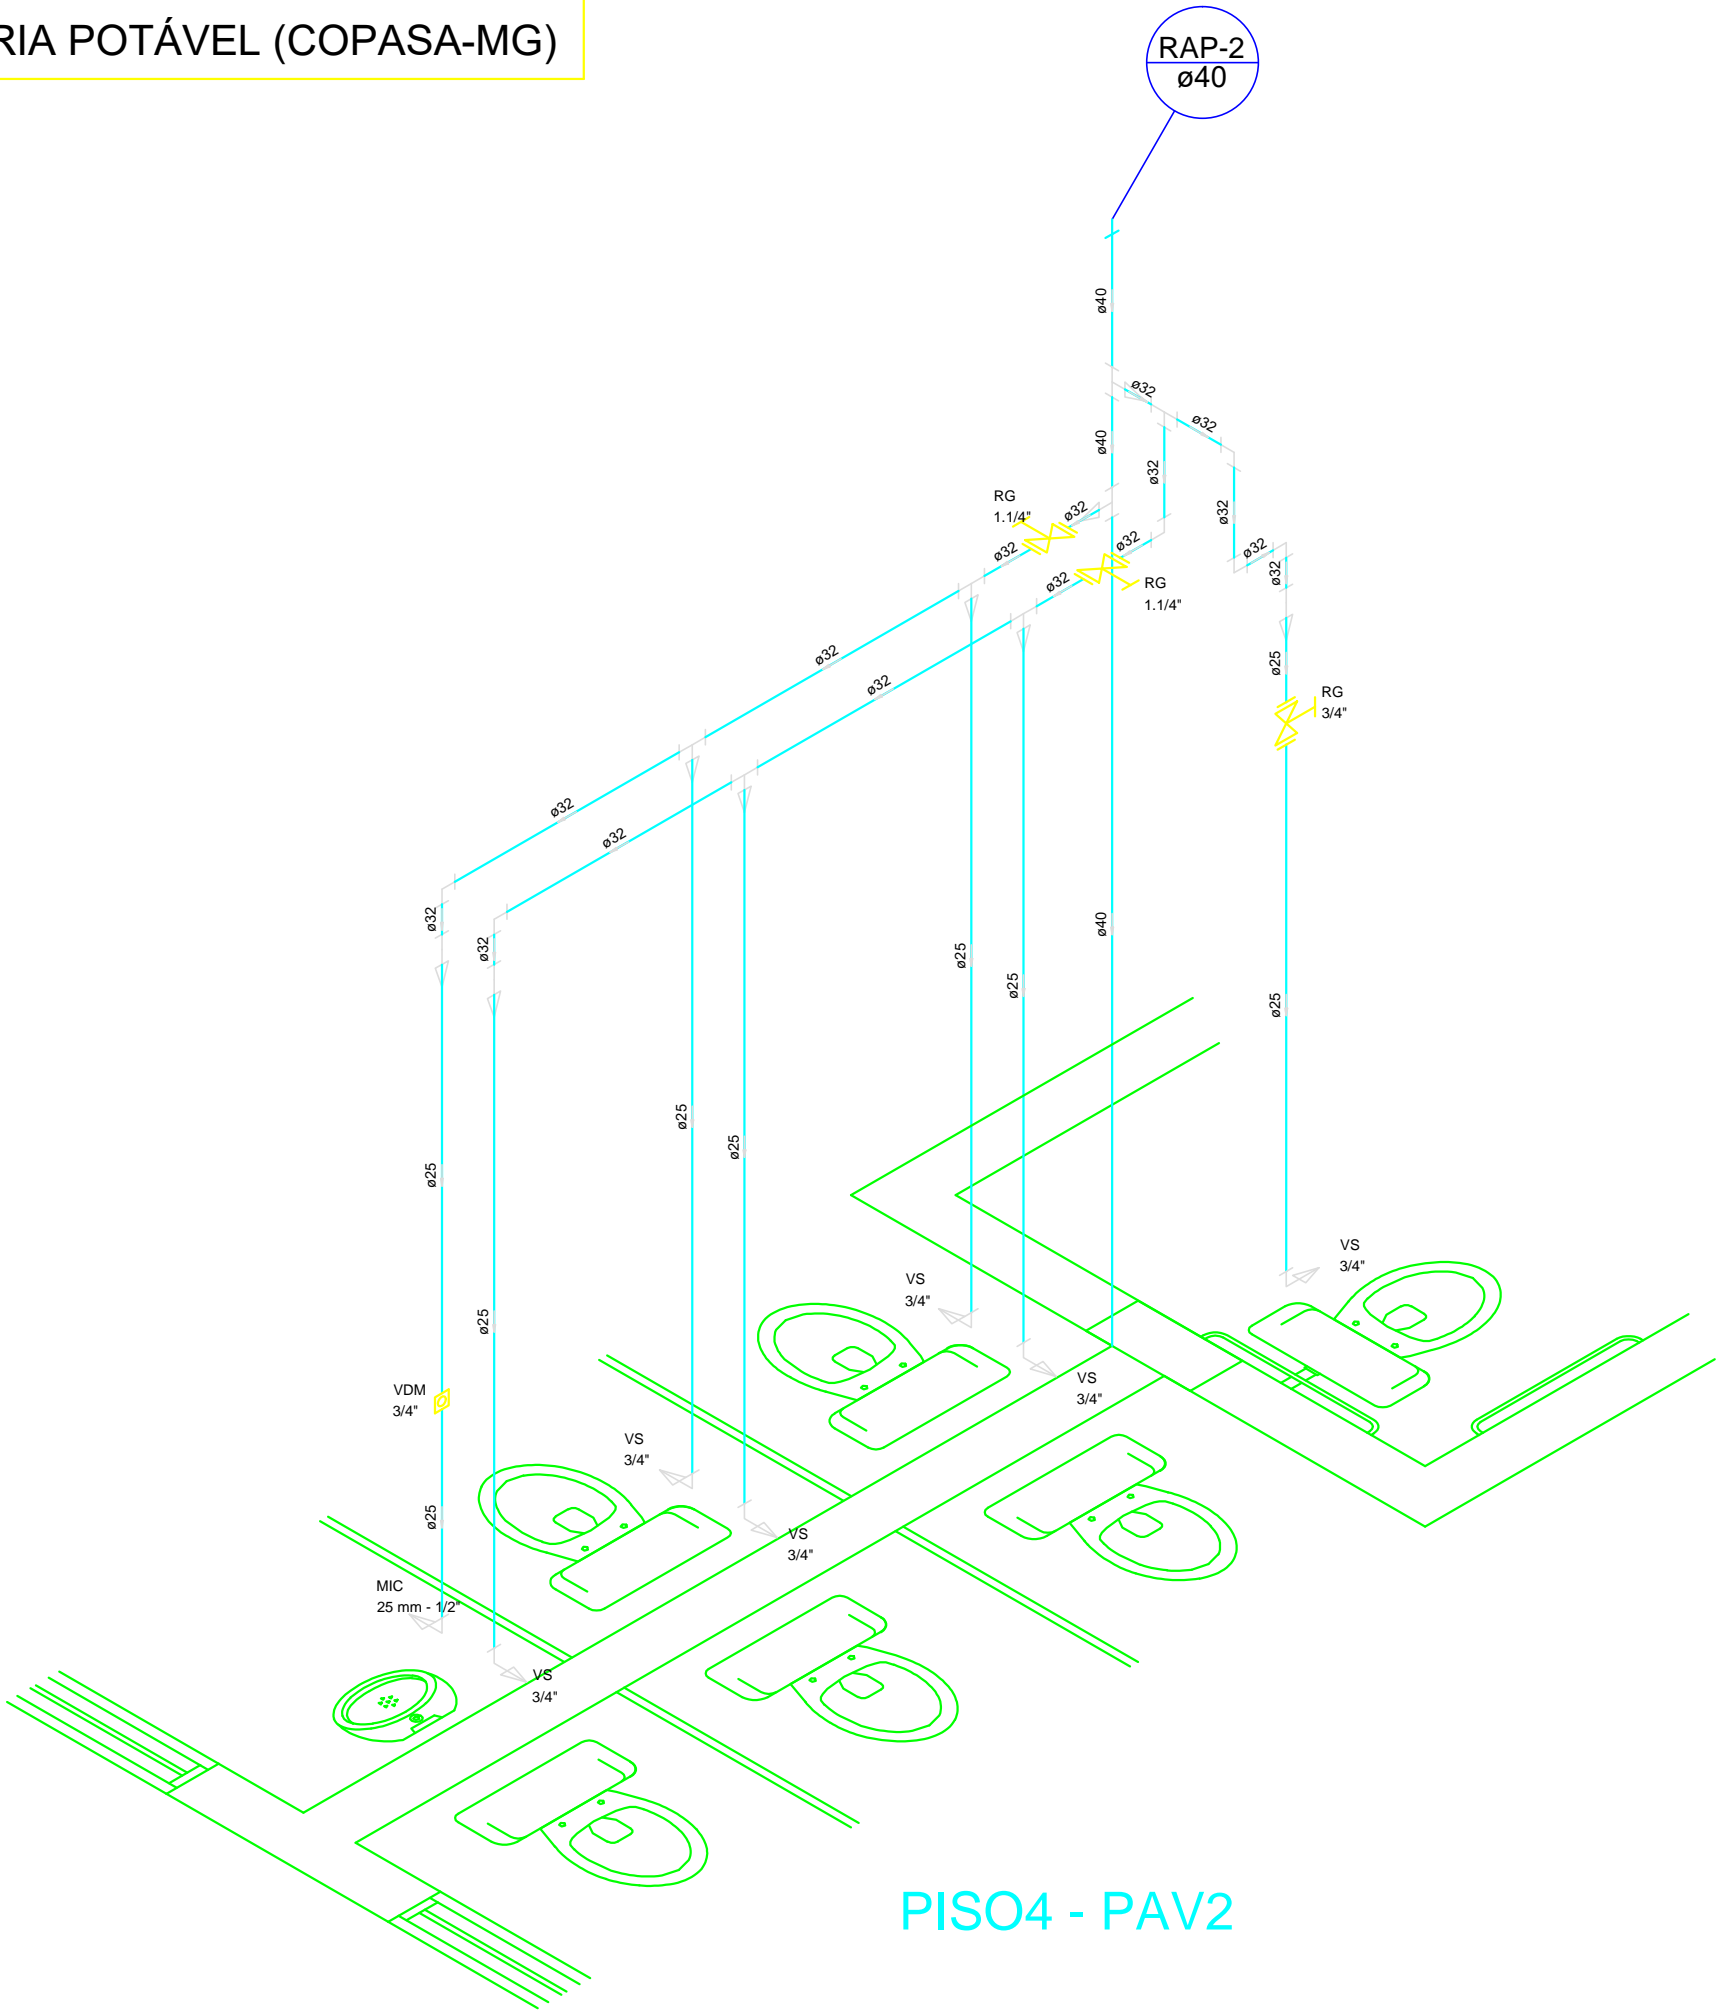

DET. ISOMÉTRICO H21 NO PISO 4-PAV 2 - VASOS E MICTÓRIO

ESCALA 1:25

PROJETO HIDROSSANITÁRIO

BASE DE TÉCNICAS CIRÚRGICAS - UNIDADE II - SANTA CLARA - ALFENAS-MG

ÁGUA POTÁVEL E REUSO DE ÁGUA PLUVIAL

PISO 4 - PAV 2

VASOS E MICTÓRIO

Escala: 1/25

DESENHO

01

Desenho:

Revisão: 0

FOLHA

21/35

Data: 28/09/2015

Unidade: cm