


LEGENDA

- RAP = REUSO DE ÁGUA PLUVIAL
- AF = ÁGUA FRIA POTÁVEL (COPASA-MG)
- AP =ALIMENTAÇÃO DE ÁGUA FRIA POTÁVEL (COPASA-MG)

Lista de Materiais		
Alimentação	PVC rígido soldável	
	Luva soldável	1 pz
	50 mm	
	Tubos	
	50 mm	3,74 m

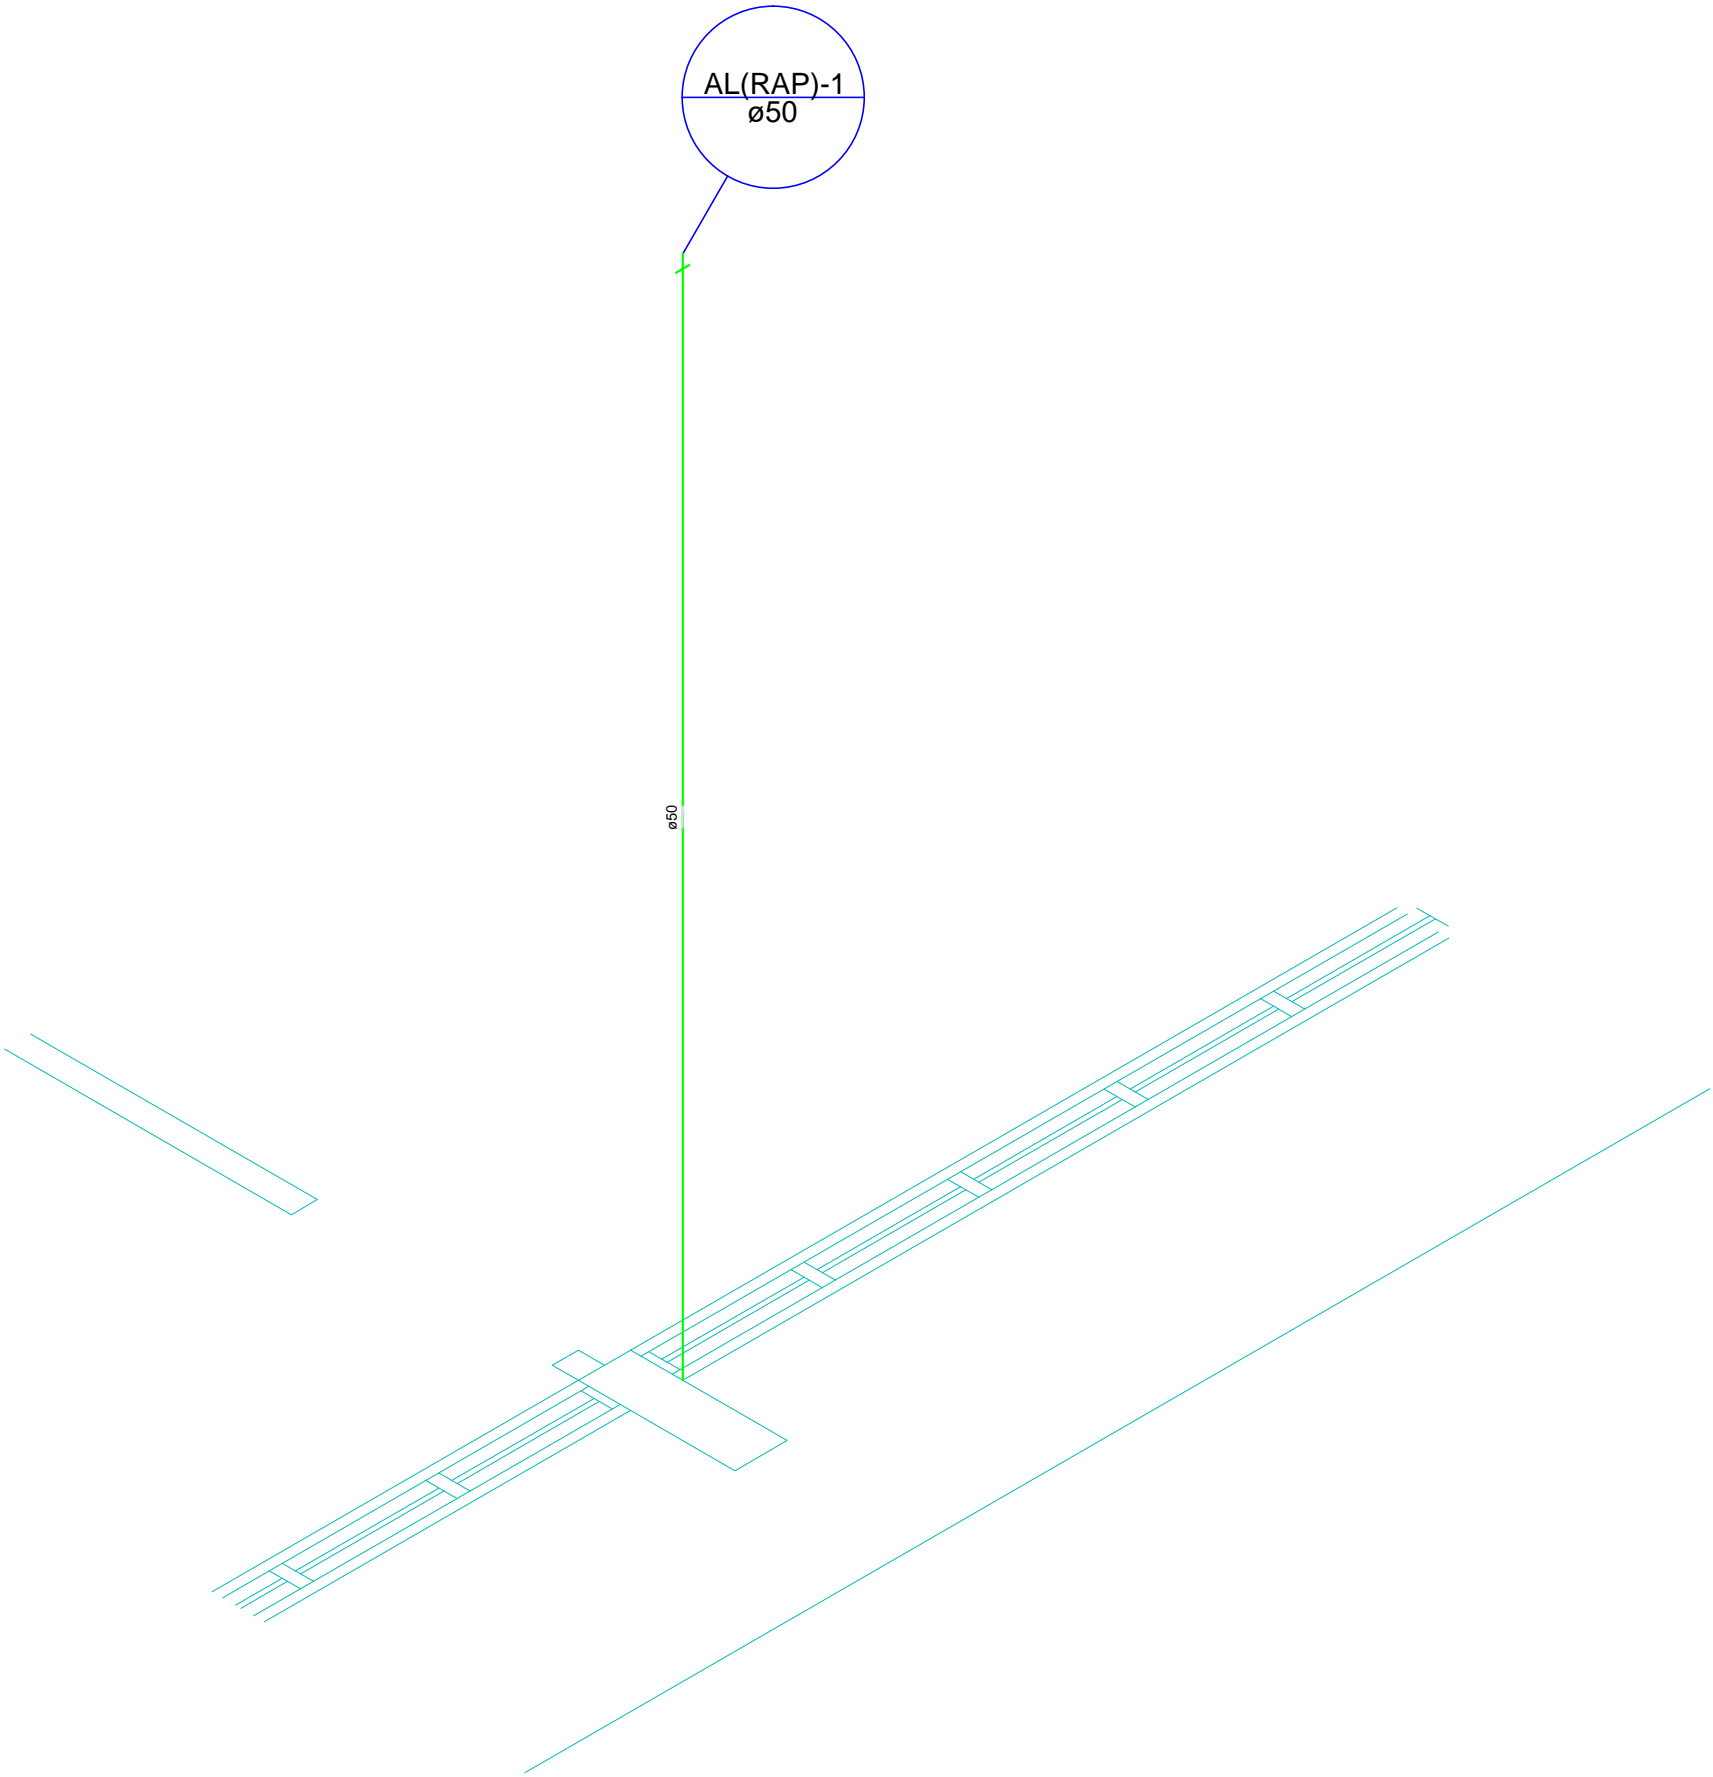

PISO4 - PAV2

DET. ISOMÉTRICO H34 - LIGAÇÃO DE COLUNA NO PISO 5-PAV 3 - ALIMENTAÇÃO - AL(RAP-1)

ESCALA 1:25

PROJETO HIDROSSANITÁRIO

BASE DE TÉCNICAS CIRÚRGICAS - UNIDADE II - SANTA CLARA - ALFENAS-MG

UNIVERSIDADE FEDERAL DE ALFENAS

Rua Gabriel Monteiro da Silva, 714 - Centro

Alfenas MG

http://www.unifal-mg.edu.br

ÁGUA POTÁVEL E REUSO DE ÁGUA PLUVIAL

PISO 5 - PAV 3

LIGAÇÃO DA COLUNA AL(RAP-1)

Escala: 1/25

Desenho:

Data: 28/09/2015

DESENHO

01

FOLHA

34/35

Revisão: 0

Unidade: cm