


## LEGENDA

RAP = REUSO DE ÁGUA PLUVIAL

AF = ÁGUA FRIA POTÁVEL (COPASA-MG)

AP = ALIMENTAÇÃO DE ÁGUA FRIA POTÁVEL (COPASA-MG)

Lista de Materiais	
PVC rebojo esquadral	
Linha esquadral	
40 mm	1 pz
Tubos	
40 mm	3,74 m

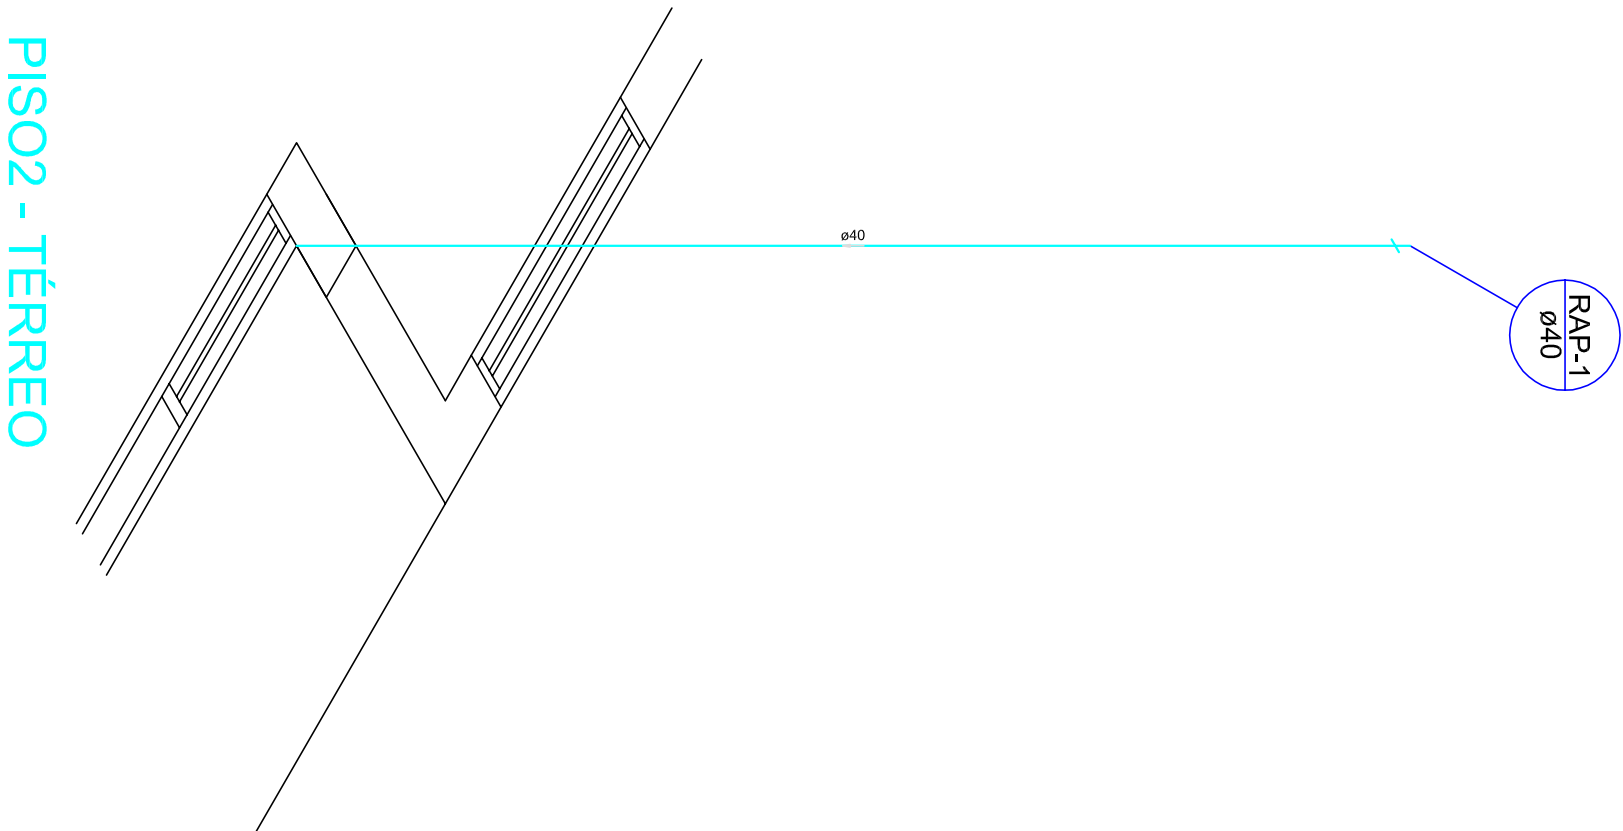

PISO2 - TÉRREO

## DET. ISOMÉTRICO H9 - LIGAÇÃO DE COLUNA NO PISO 2-TÉRREO - RAP-1

ESCALA 1:25

### PROJETO HIDROSSANITÁRIO

BASE DE TÉCNICAS CIRÚRGICAS - UNIDADE II - SANTA CLARA - ALFENAS-MG

ÁGUA POTÁVEL E REUSO DE ÁGUA PLUVIAL

PISO 2 - TÉRREO

LIGAÇÃO DA COLUNA RAP-1

Escala: 1/25

DESENHO 01

Desenho:

Revisão: 0

Data: 28/09/2015

Unidade: cm

FOLHA

05/35

UNIVERSIDADE FEDERAL DE ALFENAS  
Rua Gabriel Monteiro da Silva, 714 - Centro  
Alfenas MG  
<http://www.unifal-mg.edu.br>