


LEGENDA

RAP = REUSO DE ÁGUA PLUVIAL

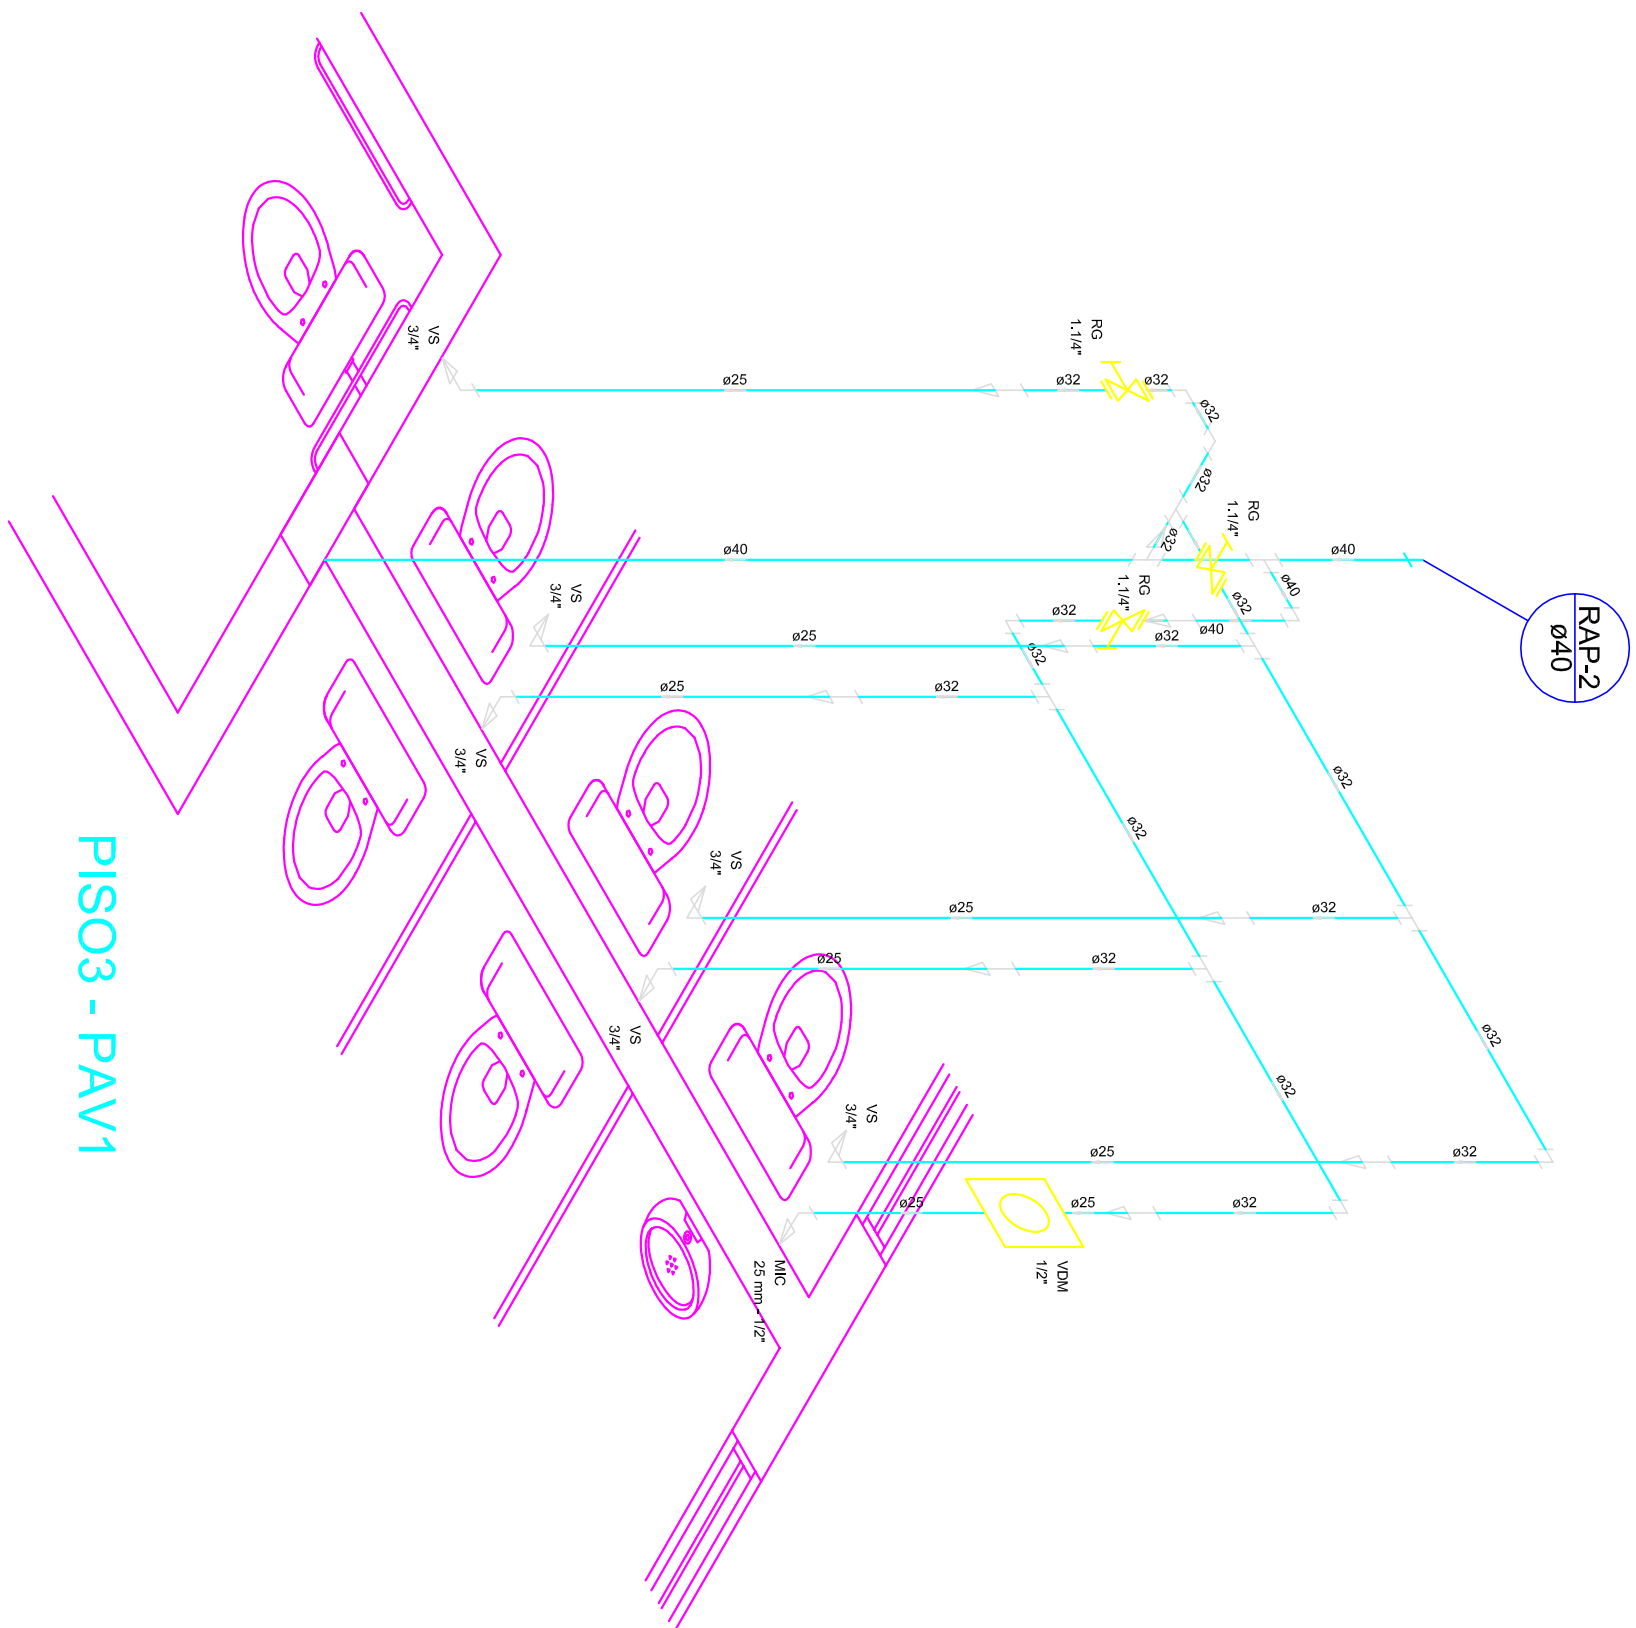

AF = ÁGUA POTÁVEL (COPASA-MG)

AP = ALIMENTAÇÃO DE ÁGUA FRIA POTÁVEL (COPASA-MG)



DET. ISOMÉTRICO H14 NO PISO 3-PAV 1 - VASOS E MICTÓRIO

ESCALA 1:25

Legenda	
	Registro bruto gaseira Industrial c/PVC soldavel - RG
	Valvula de descarga p/ mictório - VDM

PROJETO HIDROSSANITÁRIO

BASE DE TÉCNICAS CIRÚRGICAS - UNIDADE II - SANTA CLARA - ALFENAS-MG

ÁGUA POTÁVEL E REUSO DE ÁGUA PLUVIAL

PISO 3 - PAV 1

VASOS E MICTÓRIOS

Escala: 1/25

Desenho:

Data: 28/09/2015

DESENHO

FOLHA

14/31

UNIVERSIDADE FEDERAL DE ALFENAS
Rua Gabriel Monteiro da Silva, 714 - Centro
Alfenas MG
<http://www.unifal-mg.edu.br>

FORMATO A2 - INTERNO: 554 x 400 mm.
ESTERNO: 594 x 420 mm.

ESTERNO: 594 x 420 mm.