


LEGENDA

- RAP = REUSO DE ÁGUA PLUVIAL
- AF = ÁGUA FRIA POTÁVEL (COPASA-MG)
- AP =ALIMENTAÇÃO DE ÁGUA FRIA POTÁVEL (COPASA-MG)

Legenda	
	Registro bruto gaveta Industrial c/PVC soldável - RG

Lista de Materiais	
Aparelho	
Bebedouro	
25mmx 1/2"	1 pç
Torneira de Lavatório	
25 mm - 1/2"	5 pç
Metais	
Registro bruto de gaveta industrial	
3/4"	4 pç
PVC Acessórios	
Engate flexível plástico	
1/2 - 30cm	6 pç
PVC rígido soldável	
Adapt sold curto c/bolsa-rosca p registro	
25 mm - 3/4"	8 pç
Bucha de redução sold. curta	
32 mm - 25 mm	2 pç
40 mm - 32 mm	1 pç
Curva 90 soldável	
25 mm	6 pç
32 mm	4 pç
40 mm	1 pç
Joelho de redução 90 soldável	
32 mm - 25 mm	1 pç
Luva soldável	
40 mm	1 pç
Tubos	
25 mm	14,21 m
32 mm	4,88 m
40 mm	5,86 m
Tê 90 soldável	
25 mm	2 pç
32 mm	1 pç
40 mm	1 pç
Tê de redução 90 soldável	
32 mm - 25 mm	1 pç
40 mm - 32 mm	1 pç
PVC soldável azul c/ bucha latão	
Joelho de redução 90° soldável com bucha de latão	
25 mm- 1/2"	6 pç

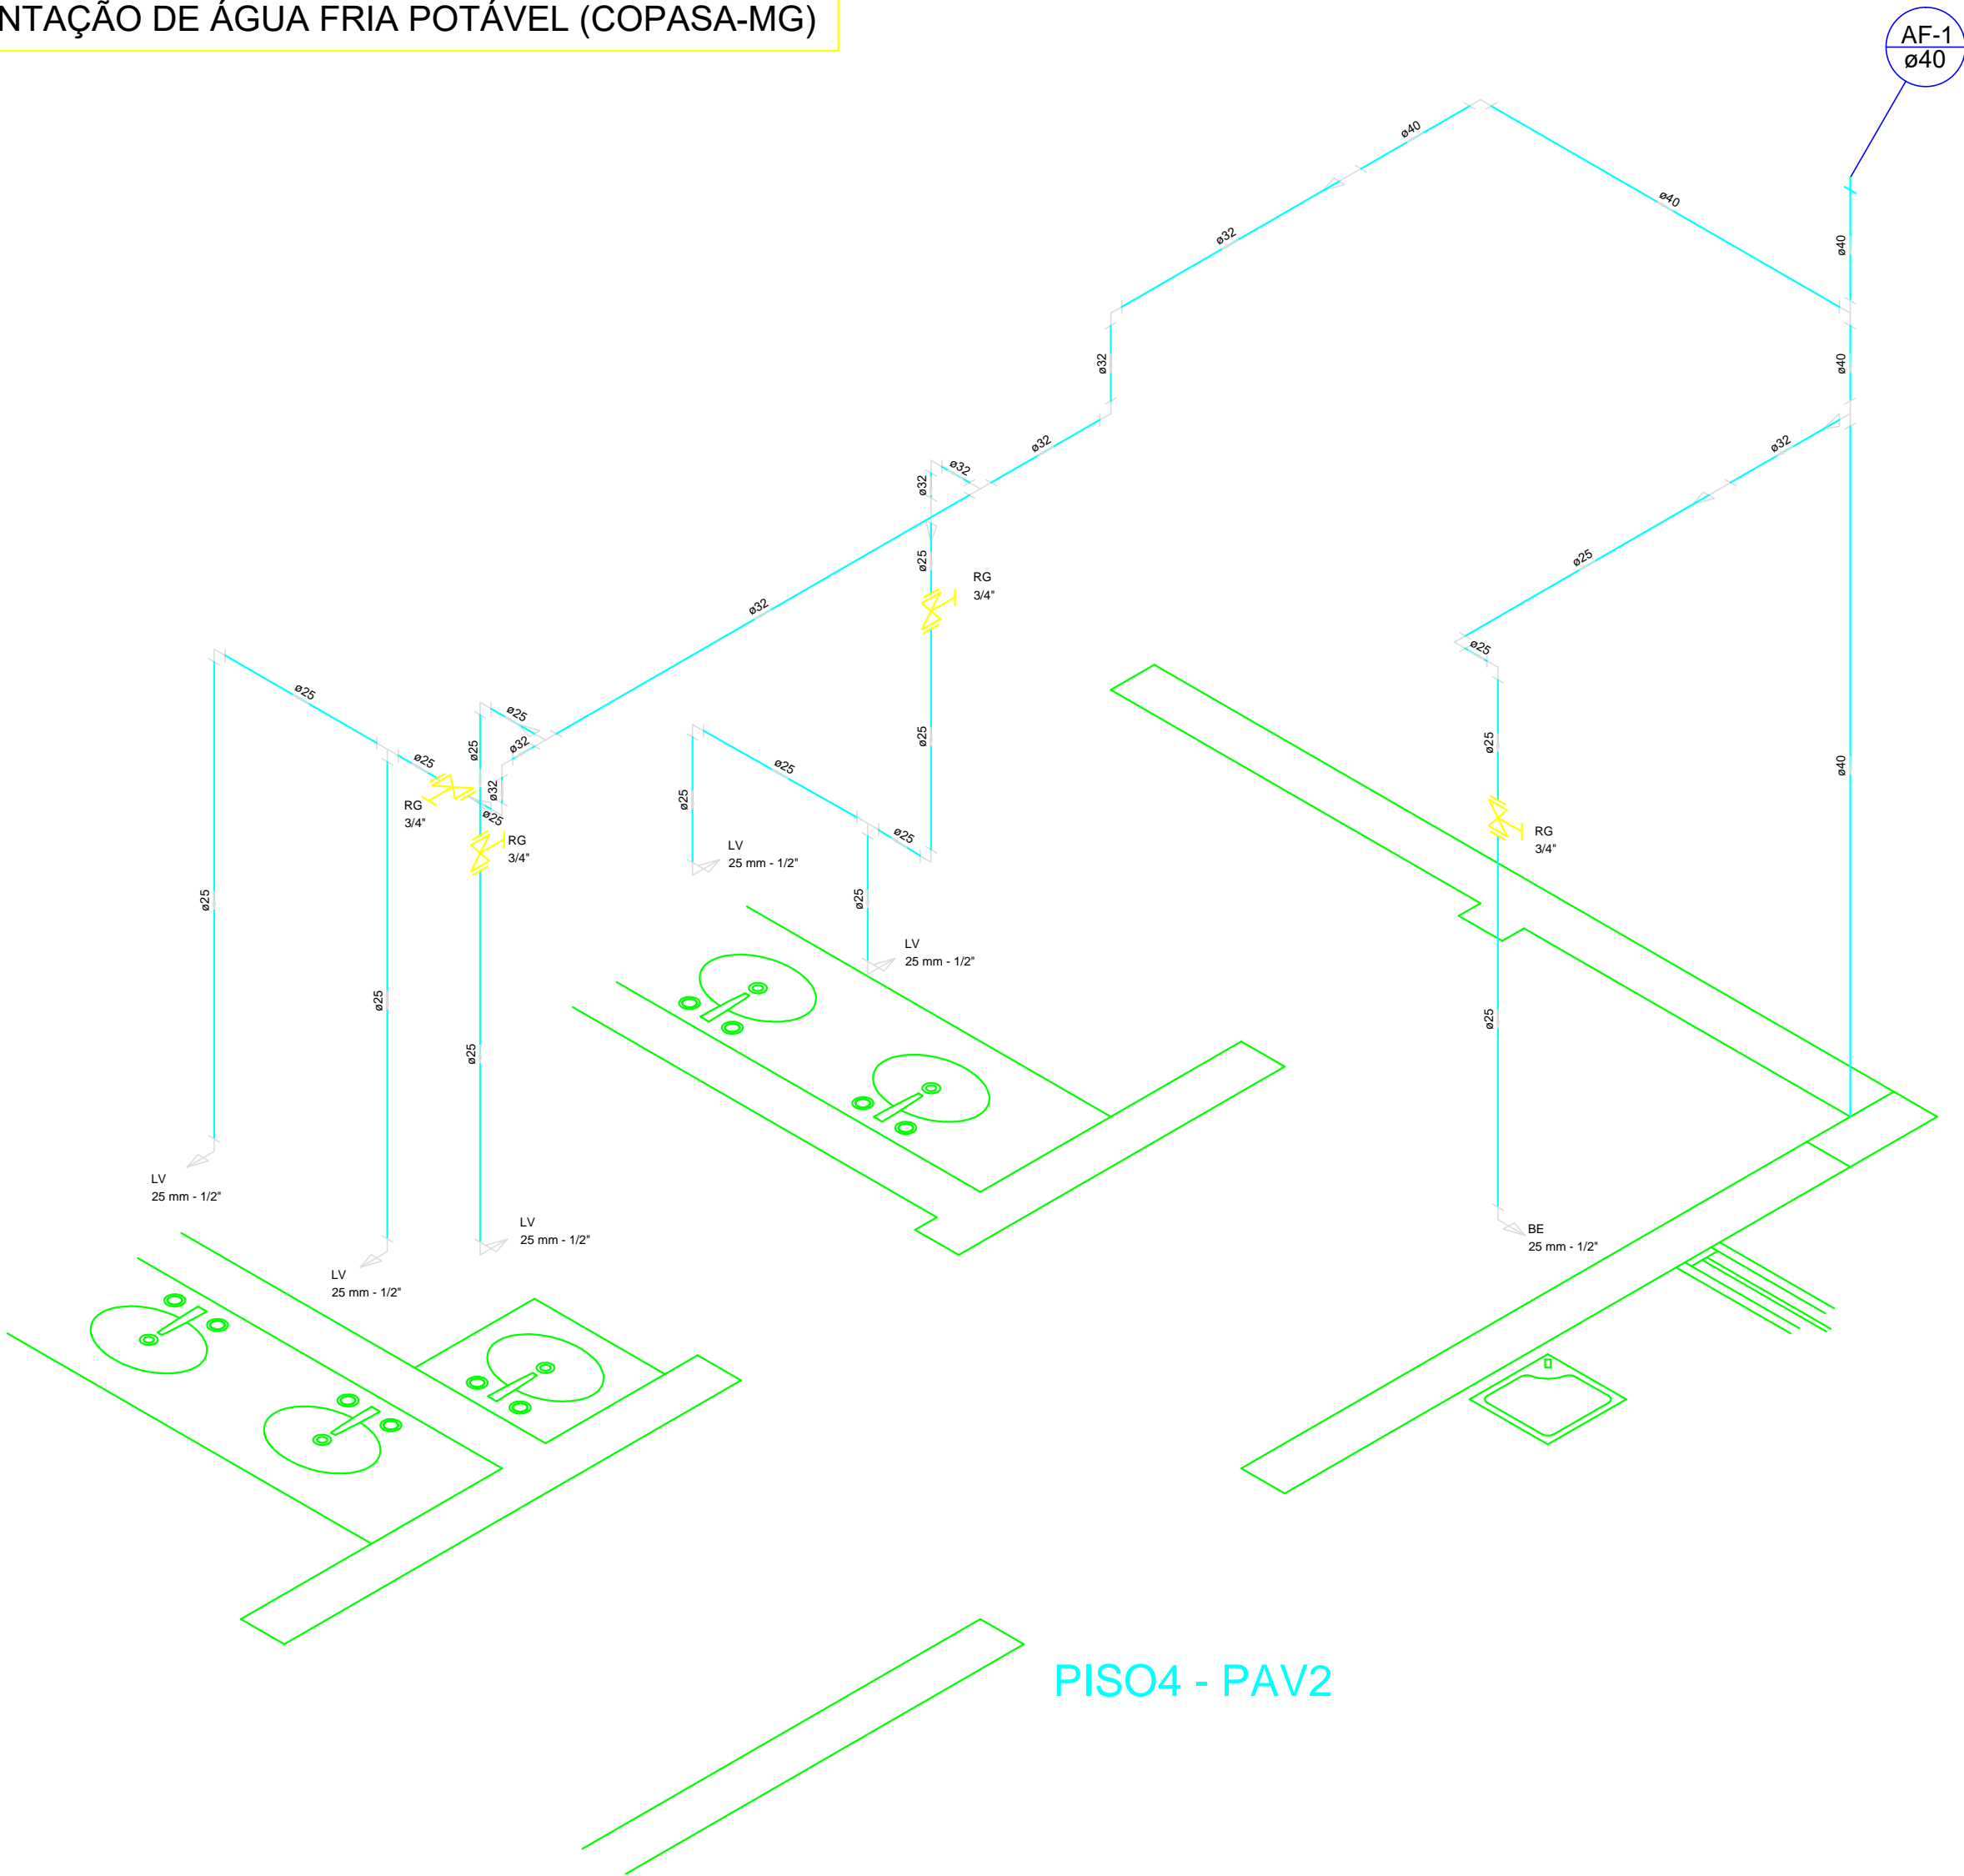

DET. ISOMÉTRICO H2O NO PISO 4-PAV 2 - LAVATÓRIOS E BEBEDOURO

ESCALA 1:25

PROJETO HIDROSSANITÁRIO

BASE DE TÉCNICAS CIRÚRGICAS - UNIDADE II - SANTA CLARA - ALFENAS-MG

ÁGUA POTÁVEL E REUSO DE ÁGUA PLUVIAL

PISO 4 - PAV 2

LAVATÓRIOS E BEBEDOURO

Escala: 1/25

Desenho:

Data: 28/09/2015

Revisão: 0

Unidade: cm

DESENHO

01

FOLHA

20/35