

LEGENDA

RAP = REUSO DE ÁGUA PLUVIAL


AF = ÁGUA FRIA POTÁVEL (COPASA-MG)

AP = ALIMENTAÇÃO DE ÁGUA FRIA POTÁVEL (COPASA-MG)

Legenda

Registro ponto geração Industrial - ePVC soldável - RG

Lista de Materiais	
Resumo	
Torneira de Tanque de Lavar	
25mmx 3/4"	1 pc
Módulo	
Registo bruto de geração Industrial	1 pc
PVC registo soldável	
Adaptador soldável	2 pc
25 mm - 3/4" - bucha sold. curta	1 pc
32 mm - 25 mm	2 pc
Curva 90° soldável	1 pc
25 mm	
Linha soldável	1 pc
Tubo	
25 mm	3,79 m
32 mm	1,10 m
Tubo de ligação 90° soldável	3,68 m
40 mm - 32 mm	1 pc
PVC soldável azul 2" bucha branco	
Joelho 90° soldável com bucha de bucho	
25 mm - 3/4"	1 pc

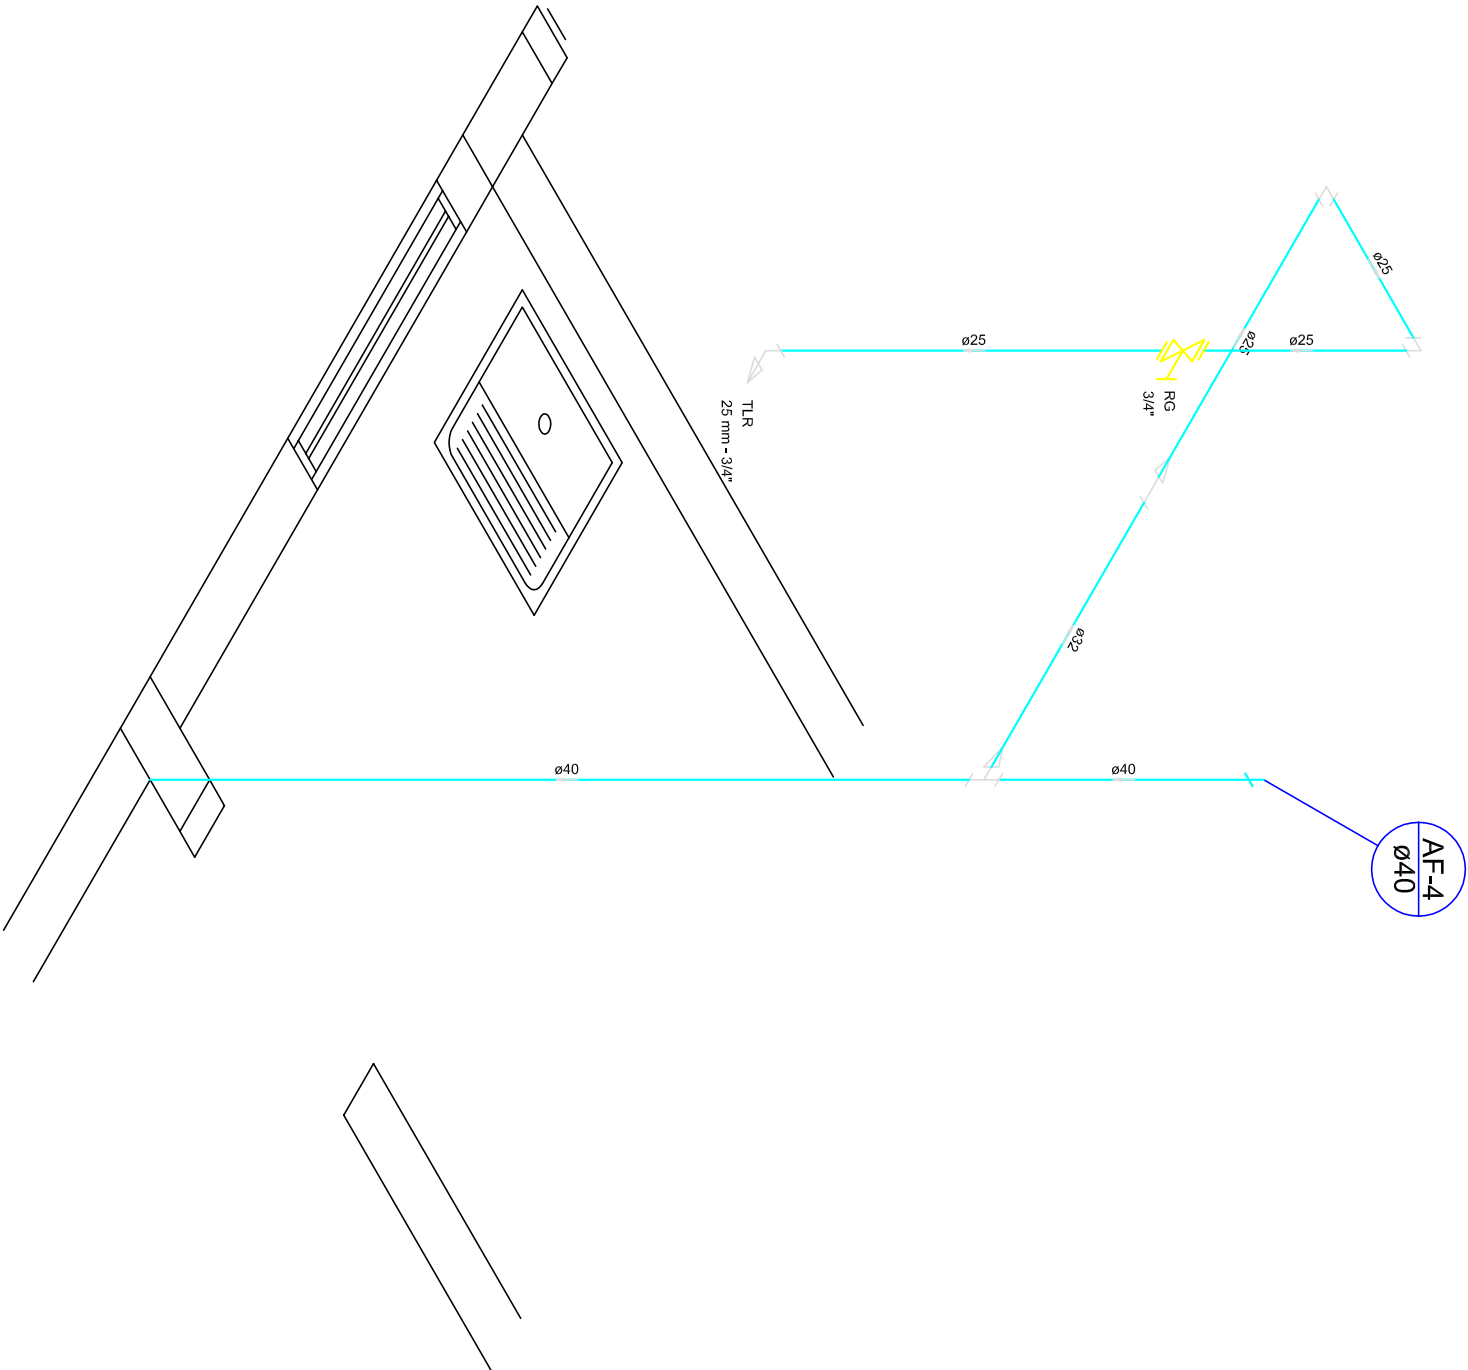

PISO2 - TÉRREO

DET. ISOMÉTRICO H8 NO PISO 2-TÉRREO - DML

ESCALA 1:25

PROJETO HIDROSSANITÁRIO

BASE DE TÉCNICAS CIRÚRGICAS - UNIDADE II - SANTA CLARA - ALFENAS-MG

ÁGUA POTÁVEL E REUSO DE ÁGUA PLUVIAL

PISO 2 - TÉRREO

DML

UNIVERSIDADE FEDERAL DE ALFENAS

Rua Gabriel Monteiro da Silva, 714 - Centro
Alfenas MG

http://www.unifal-mg.edu.br

Escala: 1/25

Desenho:

Data: 28/09/2015

Revisão: 0

Unidade: cm

DESENHO 01

FOLHA 08/35