


LEGENDA

RAP = REUSO DE ÁGUA PLUVIAL

AF = ÁGUA FRIA POTÁVEL (COPASA-MG)

AP = ALIMENTAÇÃO DE ÁGUA FRIA POTÁVEL (COPASA-MG)

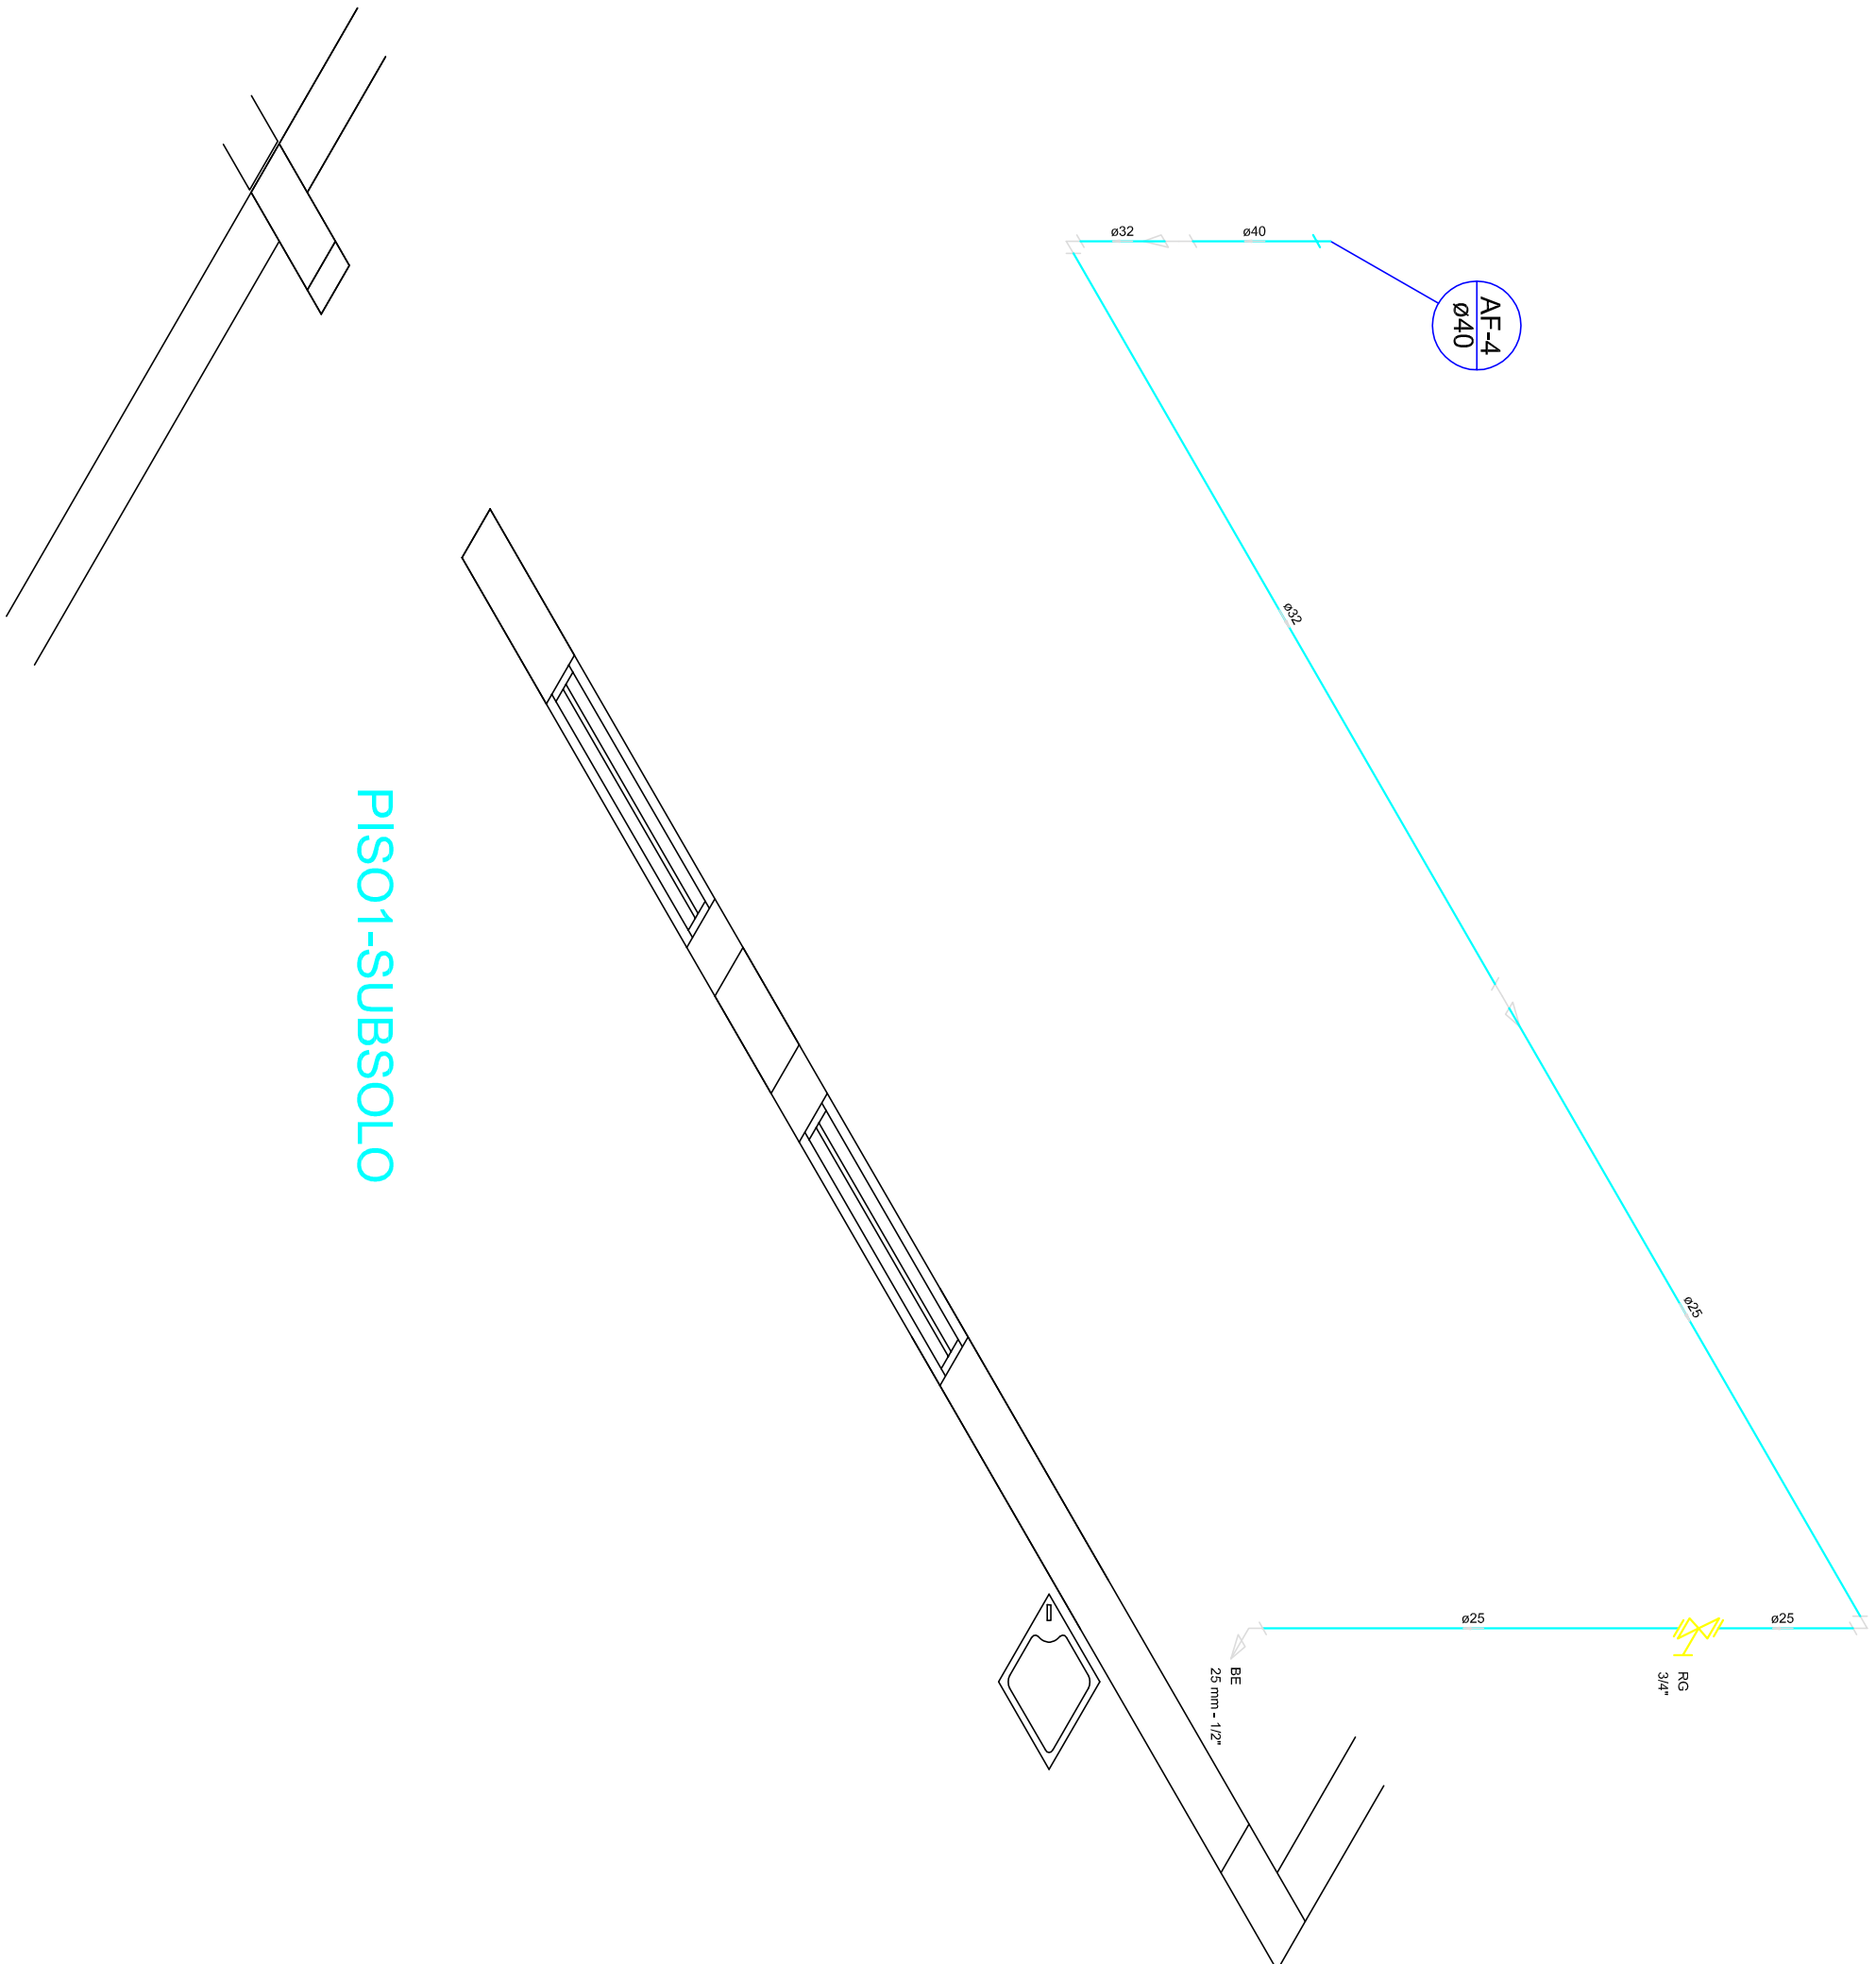

Legenda

 Registro bruto gaveta Industrial c/PVC soldável - RG

[illegible]

PISO1-SUBSOLO

DET. ISOMÉTRICO H1 NO PISO 1 - SUBSOLO (BEBEDOURO)

FORMATO A2 - INTERNO: 554 x 400 mm.
ESTERNO: 594 x 420 mm

EXTERNO: 594 x 420 mm

PROJETO HIDROSSANITÁRIO

BASE DE TÉCNICAS CIRÚRGICAS - UNIDADE II - SANTA CLARA - ALFENAS-MG

ÁGUA POTÁVEL E REUSO DE ÁGUA PLUVIAL

PISO 1-SUBSOLO

BEBEDOURO

Escala: 1/25

Desenho:) (Revisão: 0

Data: 28/09/2015

DESENHO

FOLHA

01/35