


LEGENDA

- RAP = REUSO DE ÁGUA PLUVIAL
- AF = ÁGUA FRIA POTÁVEL (COPASA-MG)
- AP =ALIMENTAÇÃO DE ÁGUA FRIA POTÁVEL (COPASA-MG)

Lista de Materiais		
Água fria	PVC rígido soldável	
	Linha soldável	
	40 mm	1 pq
	Tubos	3,74 m

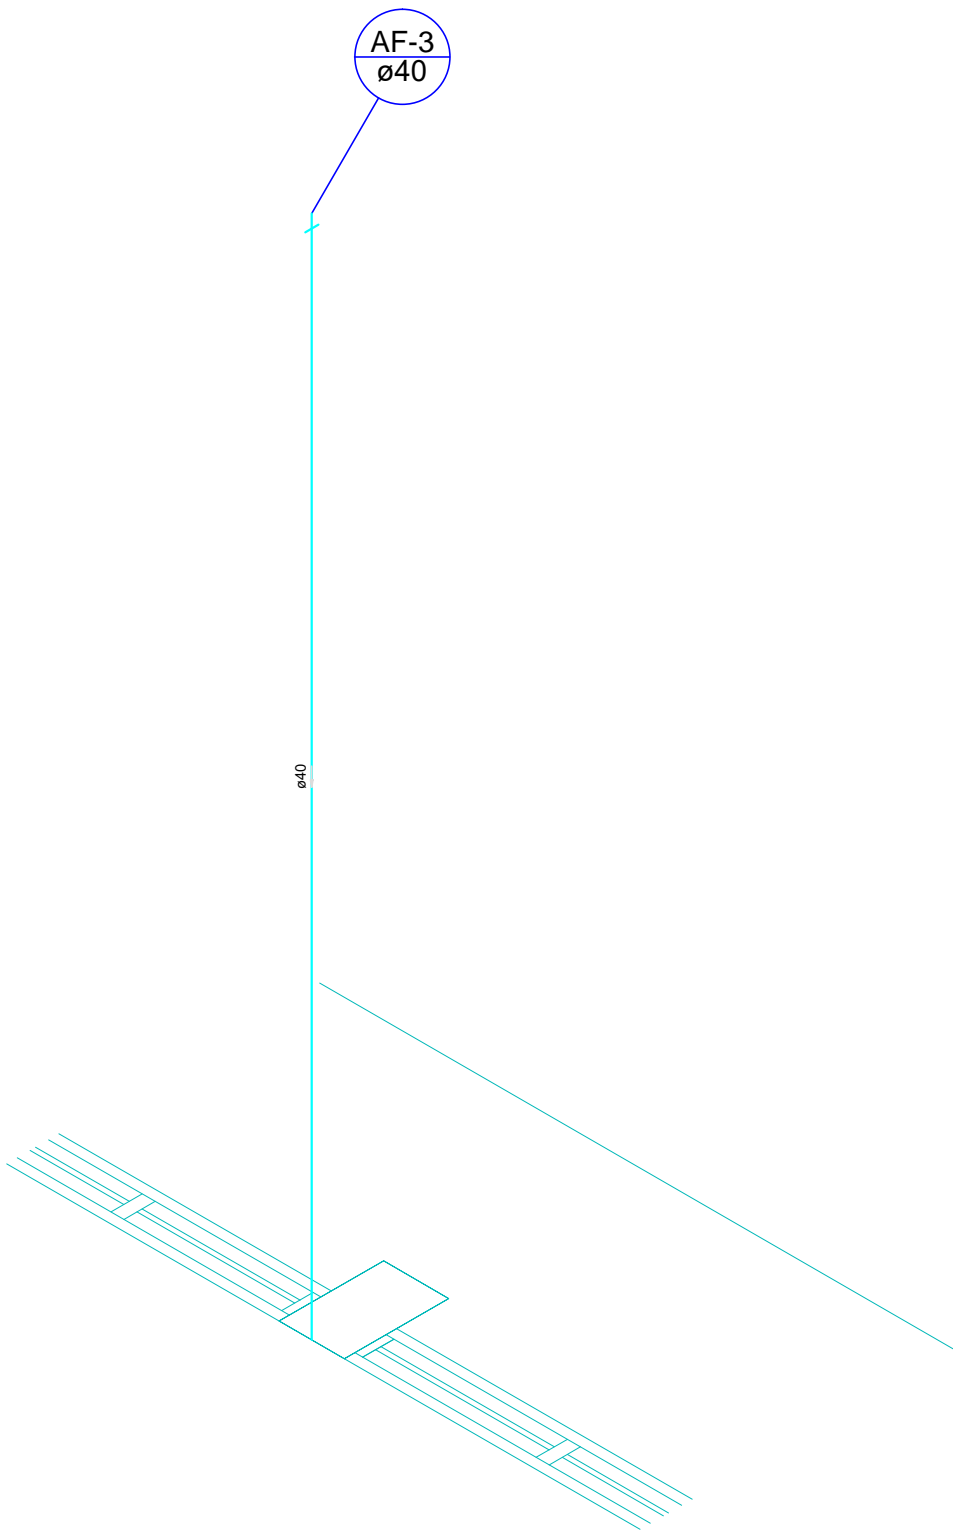

PISO5 - PAV3

DET. ISOMÉTRICO H29 - LIGAÇÃO DE COLUNA NO PISO 5-PAV3 - AF-3

ESCALA 1:25

PROJETO HIDROSSANITÁRIO

BASE DE TÉCNICAS CIRÚRGICAS - UNIDADE II - SANTA CLARA - ALFENAS-MG

ÁGUA POTÁVEL E REUSO DE ÁGUA PLUVIAL

PISO 5 - PAV 3

LIGAÇÃO DA COLUNA AF-3

Escala: 1/25

Desenho:

Data: 28/09/2015

Revisão: 0

Unidade: cm

DESENHO

01

FOLHA

29/35