


LEGENDA

- RAP = REUSO DE ÁGUA PLUVIAL
- AF = ÁGUA FRIA POTÁVEL (COPASA-MG)
- AP =ALIMENTAÇÃO DE ÁGUA FRIA POTÁVEL (COPASA-MG)

Lista de Materiais		
Quantidade	PVC rígido soldável	
	Luva soldável	
	40 mm	1 pc
	Tubos	
	40 mm	3,74 m

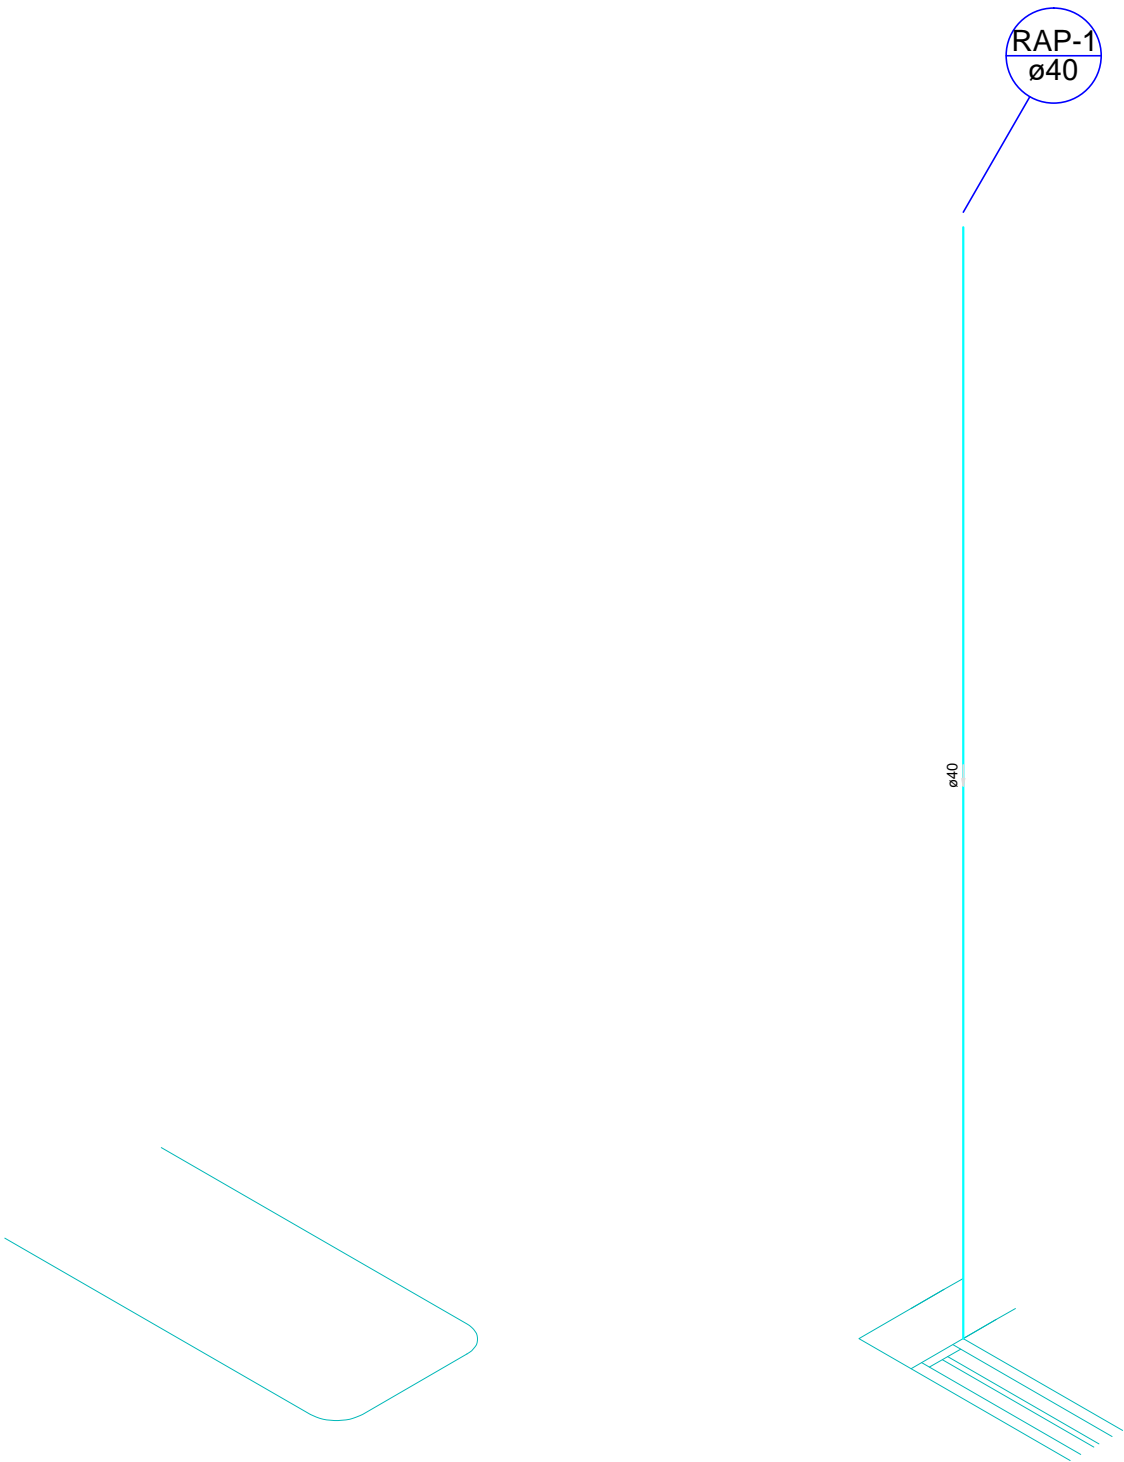

PISO4 - PAV2

DET. ISOMÉTRICO H32 - LIGAÇÃO DE COLUNA NO PISO 5-PAV3 - RAP-1

ESCALA 1:25

UNIVERSIDADE FEDERAL DE ALFENAS

Rua Gabriel Monteiro da Silva, 714 - Centro

Alfenas MG

http://www.unifal-mg.edu.br

PROJETO HIDROSSANITÁRIO

BASE DE TÉCNICAS CIRÚRGICAS - UNIDADE II - SANTA CLARA - ALFENAS-MG

ÁGUA POTÁVEL E REUSO DE ÁGUA PLUVIAL

PISO 5 - PAV 3

LIGAÇÃO DA COLUNA RAP-1

Escala: 1/25

Desenho:

Data: 28/09/2015

DESENHO 01

Revisão: 0

Unidade: cm

FOLHA 32/35