




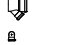


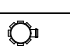




Legenda	
	Curva 90 graus
	Cabo
	Curva 45 longa para Esgoto Sanitário
	Curva 45 longa Alcega
	Joelho 45
	Joelho 90-deco
	Junção dupla
	Junção simples
	Lavatório Residencial com sifão
	Tubo 45
	Vaso Sanitário 45 90°

Lista de Materiais	
PVC Acessórios	
Curva 90 graus	10 pz
150x150xDR	
Sifão de copo-ol' pia e lavatório	21 pz
1" = 1.12"	
Vedado p' lavatório e tanque	
1"	23 pz
PVC Esgoto	
Cabo	2 pz
150 mm	
Curva 45 longa	5 pz
150 mm	
Curva 45 longa Alcega	27 pz
45 mm	
Curva 90 curta	21 pz
150 mm	
Joelho 45	2 pz
Tubo 45	1 pz
Joelho 90	
150 mm	12 pz
Joelho 90 c/anel p' esgoto secundário	
40 mm - 1.12"	21 pz
Junção dupla	
100 mm	5 pz
Junção simples	
100 mm - 50 mm	10 pz
Tubo rígido c/ porta-lua	
100 mm - 4"	73.82 m
40 mm	77.42 m
50 mm - 2"	11.92 m
Tubo 45	
40 mm	5 pz

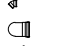

DETALHE SANITÁRIO S5 - PISO 3 - CLÍNICAS (PORÃO TÉCNICO)
ESCALA 1:50

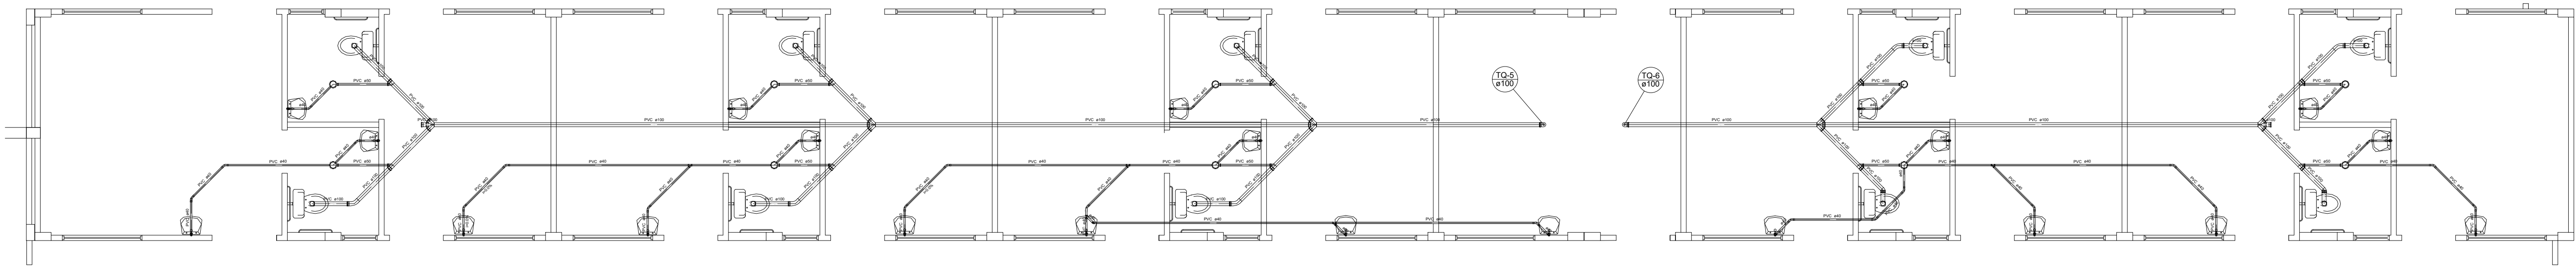UNIVERSIDADE FEDERAL DE ALFENAS
Rua Getúlio Vargas, s/nº - Centro
Alfenas - MG
http://www.ufal.br

PROJETO HIDROSSANITÁRIO
CENTRO DE ESPECIALIDADES MÉDICAS-CEM - UESC - ALFENAS-MG

ESGOTO SANITÁRIO
PISO 2 - PISO TÉCNICO (PORÃO TÉCNICO)
DETALHE S5

Escala: 1/50

Desenho:

Data: 20/09/2016

DESENHO
01

Revisão: 0

Unidade: cm

FOLHA
06/14