


Detalhe H10
escala 1:50

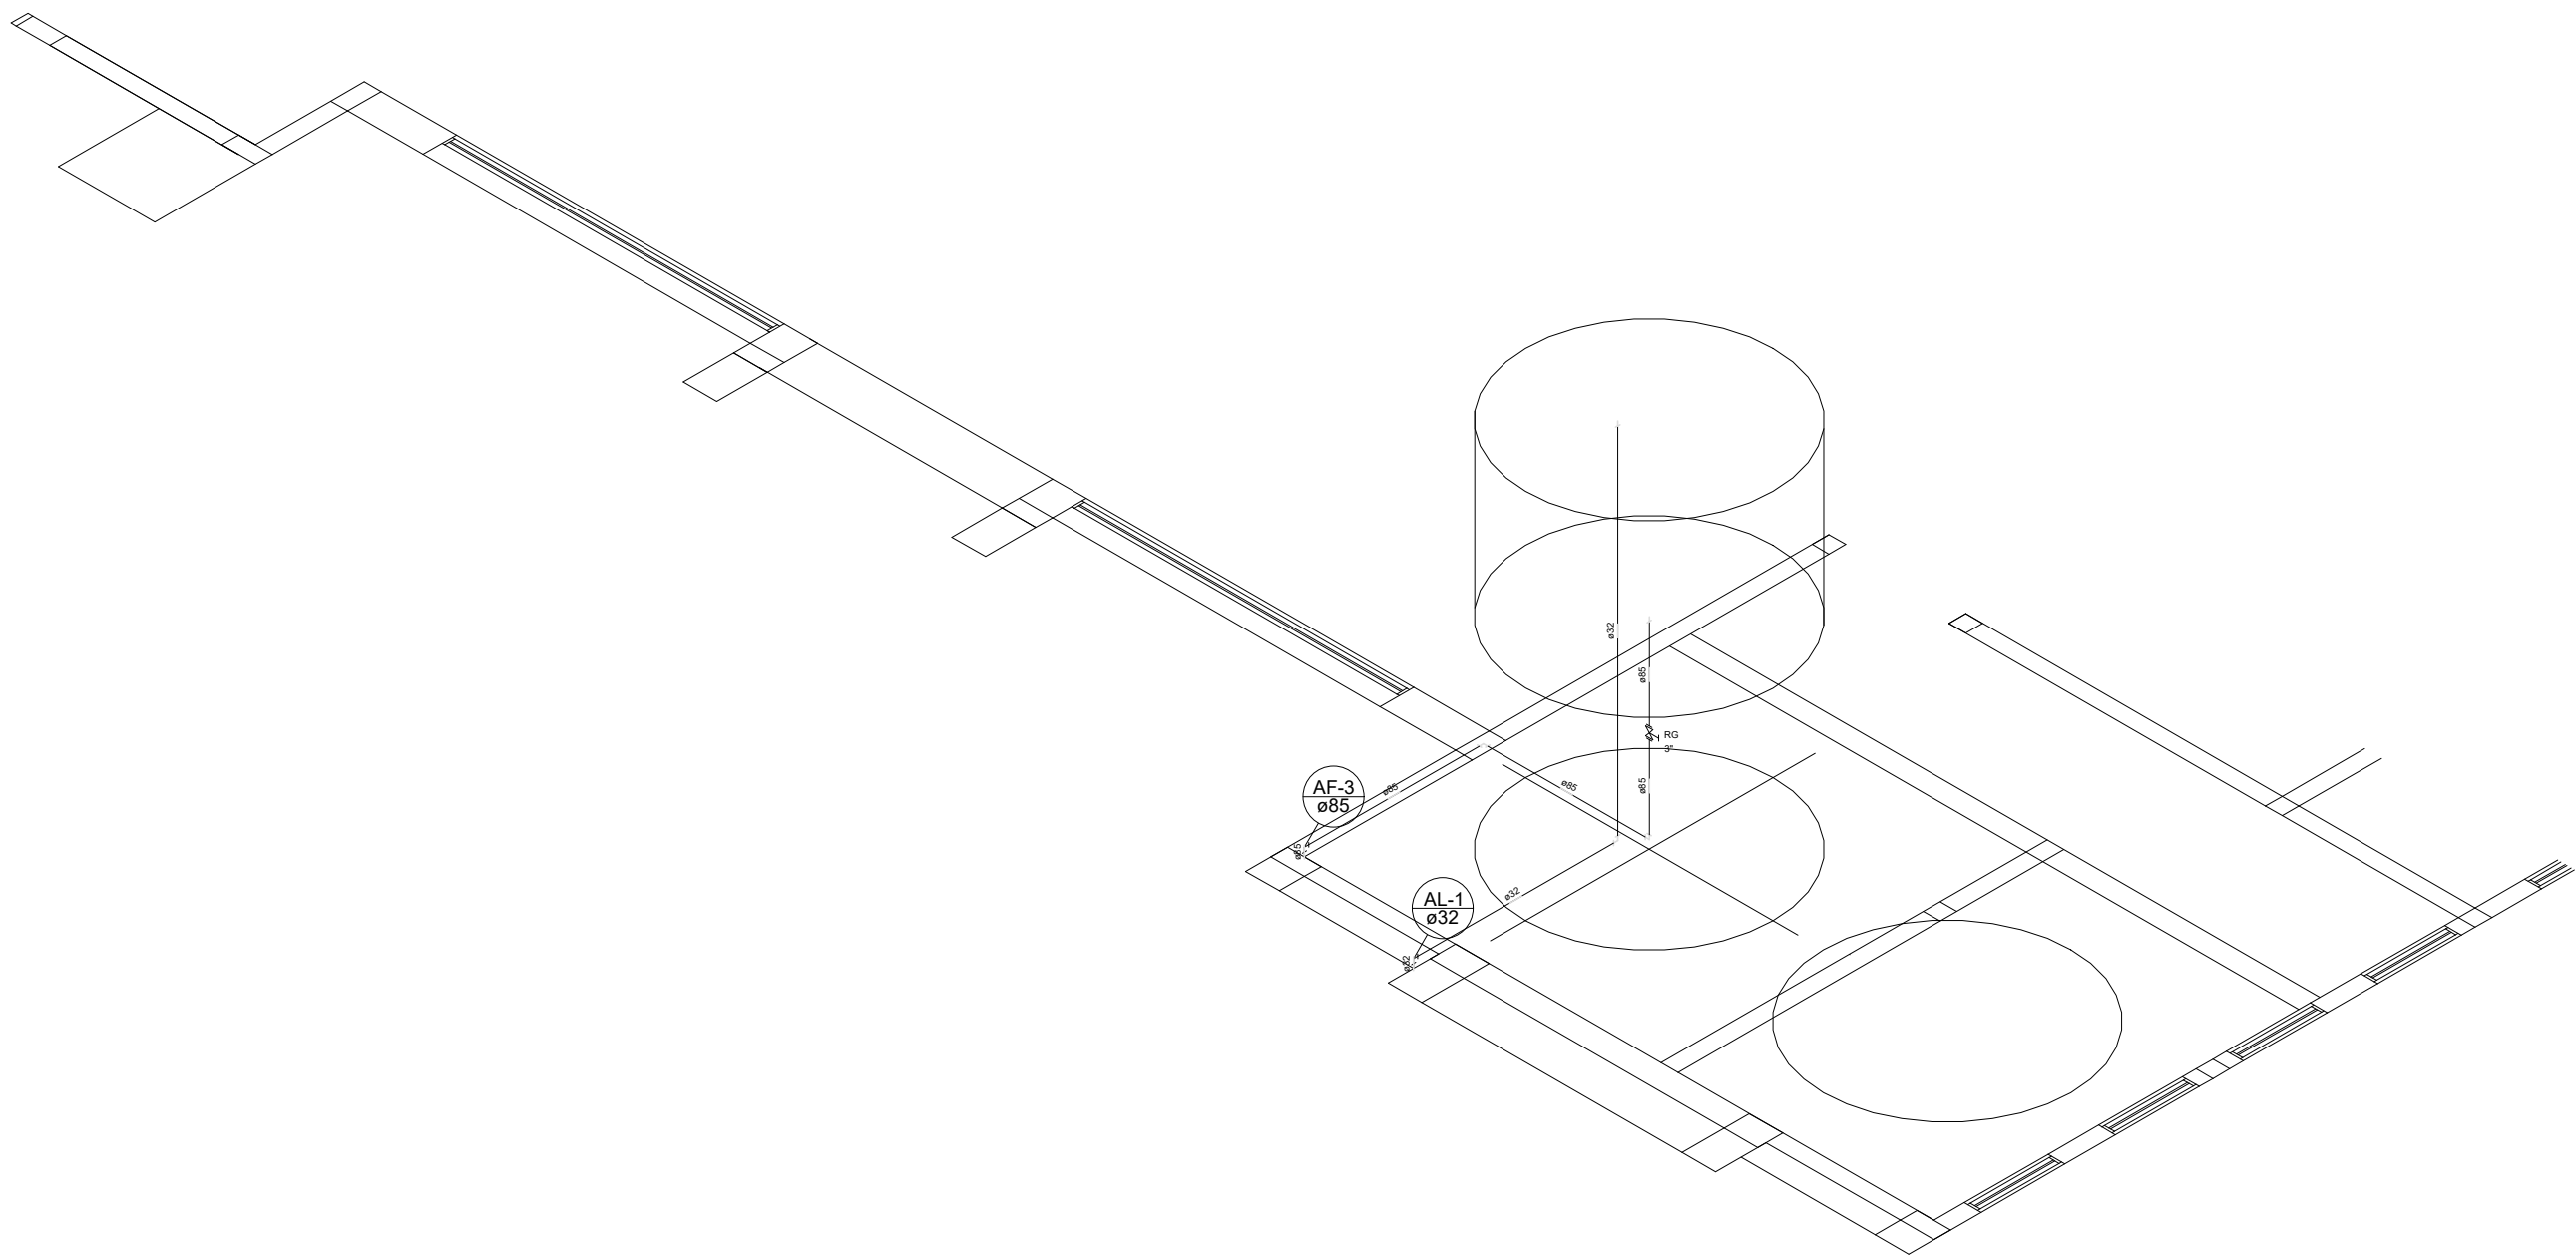

Legenda	
	Registo bruto gaveta industrial c/PVC soldável - RG

Lista de Materiais		
Alimentação	PVC rígido soldável	
	Adapt. sold. c/ flange livre pr cx. d' água 32 mm - 1"	2 pz
	Curva 90 soldável 32 mm	4 pz
	Tubos 32 mm	14,81 m
	União soldável 32 mm	2 pz
Água fria	Molares	
	Registro bruto de gaveta industrial 3"	2 pz
	PVC rígido soldável	
	Adapt. sold. c/ flange livre pr cx. d' água 85 mm - 3"	2 pz
	Adapt. sold. curto c/bola-rosca e registro 85 mm - 3"	4 pz
	Curva 90 soldável 85 mm	6 pz
	Tubos 85 mm	12,71 m

DETALHE ISOMÉTRICO H10 (BARRILETE) NO NÍVEL DAS CXS. D'ÁGUA
ESCALA 1:50

UNIVERSIDADE FEDERAL DE ALFENAS
Rua Gabriel Monteiro da Silva, 714 - Centro
Alfenas - Minas Gerais
<http://www.ufal.br>

PROJETO HIDROSSANITÁRIO

CENTRO DE ESPECIALIDADES MÉDICAS-CEM - UESC - ALFENAS-MG

ÁGUA FRIA

NÍVEL DAS CXS. D'ÁGUA

DETALHE H10

Escala: 1/75

Desenho:

Data: 09/09/2016

Revisão: 0

Unidade: cm

DESENHO 01

FOLHA 13/13