01 PLANTA PISO 3
ESCALA 1:100

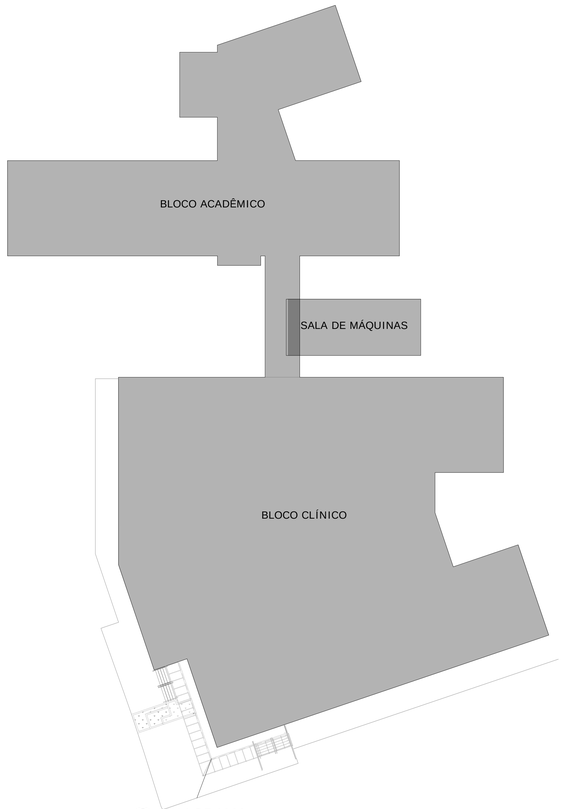

02 DIAGRAMA
ESCALA 1:250

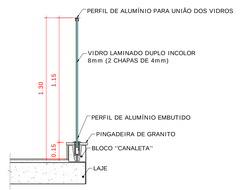

03 GUARDA CORPO DE VIDRO PERFIL EMBUTIDO
ESCALA 1:20

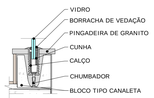

04 GUARDA CORPO DE VIDRO PERFIL EMBUTIDO
ESCALA 1:10

UNIVERSIDADE FEDERAL DE ALFENAS - UNIFAL-MG
COORDENADORIA DE PROJETOS E OBRAS - CPO/Proplan

CONTEÚDO: PROJETO DE ARQUITETÔNICO PRÉDIO "O" - ODONTOLOGIA	LOCAL DA OBRA: UNIDADE EDUCACIONAL SANTA CLARA
PROPRIETÁRIO: UNIVERSIDADE FEDERAL DE ALFENAS / UNIFAL-MG CNPJ: 17.879.859/0001-15	TIPO DE PROJETO: PROJETO BÁSICO
CONTEÚDO DA PRANCHA: PLANTA DE LAYOUT PISO 03 | DETALHE DO GUARDA CORPO EM VIDRO | DIAGRAMA	
	ASSINATURAS: PROPRIETÁRIO: UNIVERSIDADE FEDERAL DE ALFENAS / UNIFAL-MG CNPJ: 17.879.859/0001-15 RESPONSÁVEIS TÉCNICOS: ARQ. JOSÉ MÁRIO BARBOSA ALVES CAU: A53252-5 ARQ. MARINNE CASTILHO SILVA TOTI CAU: A263201-2 ARQ. NINA DE MOURA PELOSO CAU: A120229-4
APROVAÇÕES:	ÁREAS: EDIFICAÇÃO: 12.038,00m² CASA DE MÁQUINAS: 100,00m²

ESCALA: INDICADA	DATA: JULHO DE 2024	OBSERVAÇÕES: DECLARO QUE A APROVAÇÃO DO PROJETO NÃO IMPLICA, POR PARTE DA PREFEITURA DO DIREITO DE PROPRIEDADE DO TERRENO. O PROJETO ARQUITETÔNICO PROTEGIDO PELA LEI Nº 5988 DE REPRODUÇÃO PROIBIDA EM SEU TODO OU EM PARTES SEM A EXPRESSA AUTORIZAÇÃO DO AUTOR.	PRANCHA: 12/32
DESENHO: DENILSON MIRANDA | JOSÉ MÁRIO ALVES | MARINNE CASTILHO | NINA PELOSO | SOFIA VENTURA| YURI DUARTE			