


01 DEMOLIR/RETIRAR - PAV. 5
ESCALA 1:100

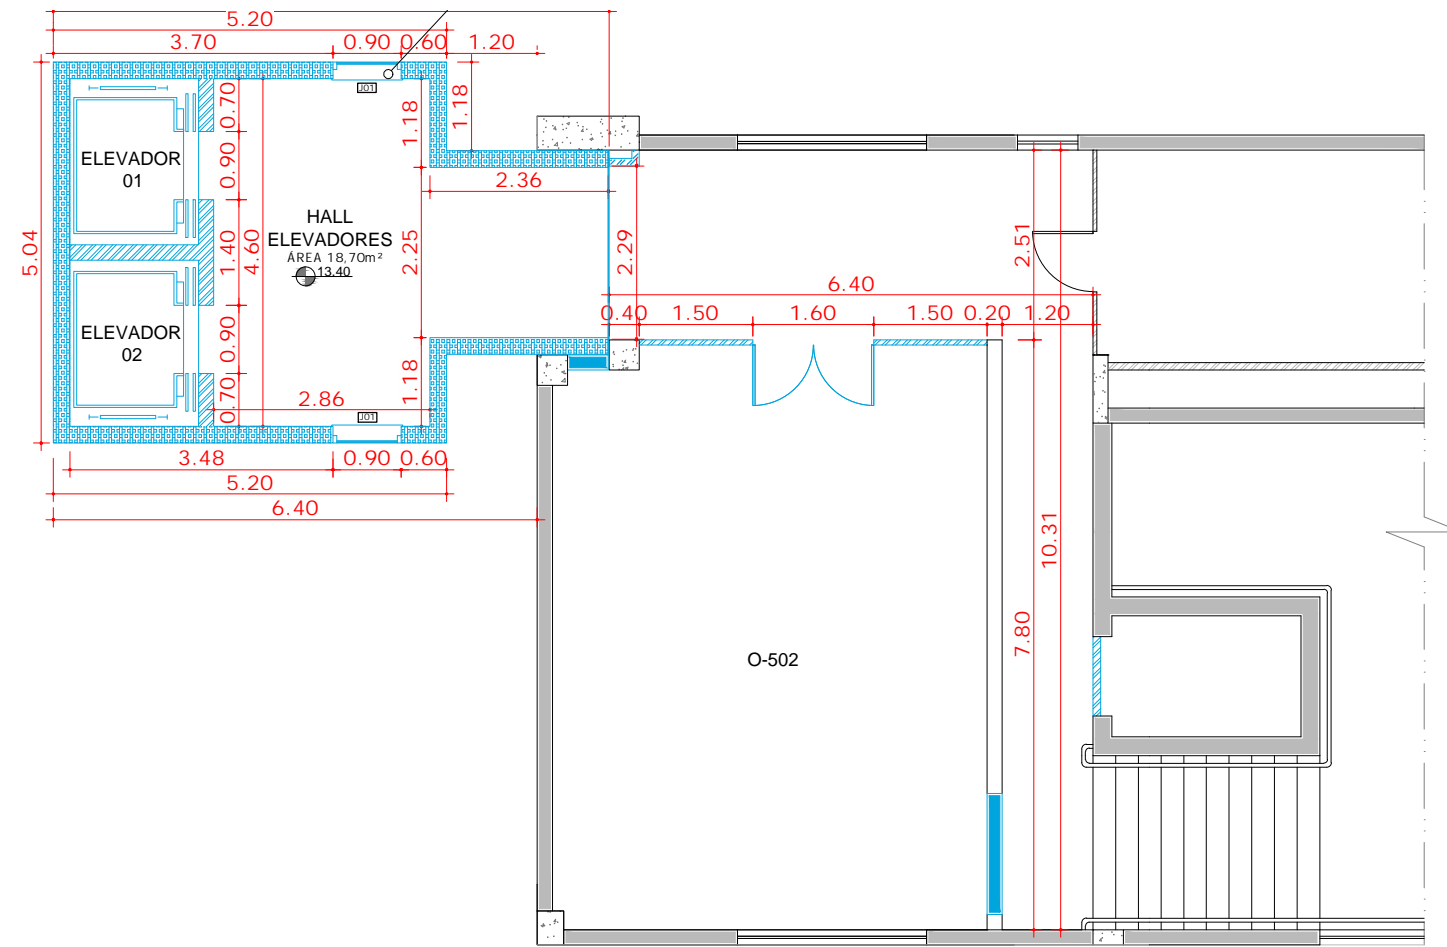

02 CONSTRUIR - PAV. 5
ESCALA 1:100

LEGENDA - PAREDES	
ITEM	DESCRIÇÃO
	PILAR DE CONCRETO
	PAREDE DE DRYWALL
	STEEL FRAME COM PLACA CIMENTÍCIA
	ALVENARIA
	À CONSTRUIR
	À DEMOLIR