
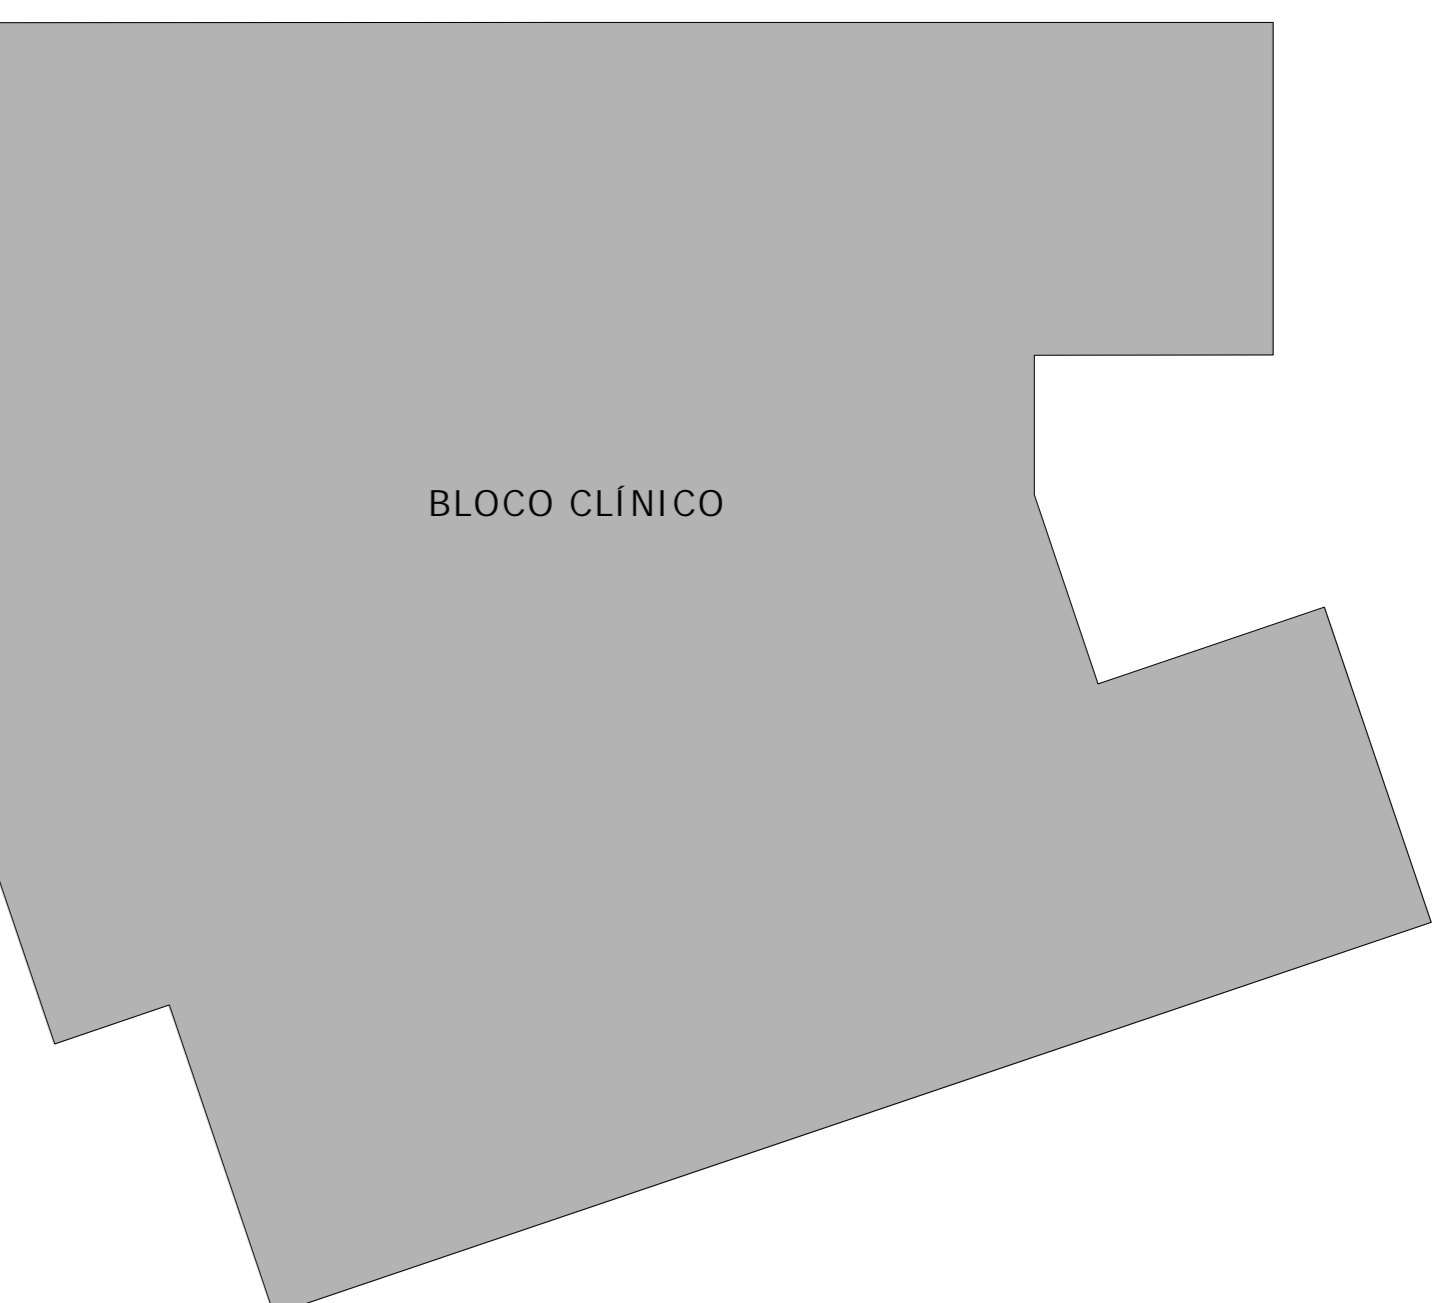


01 PLANTA PISO 4
ESCALA 1:100

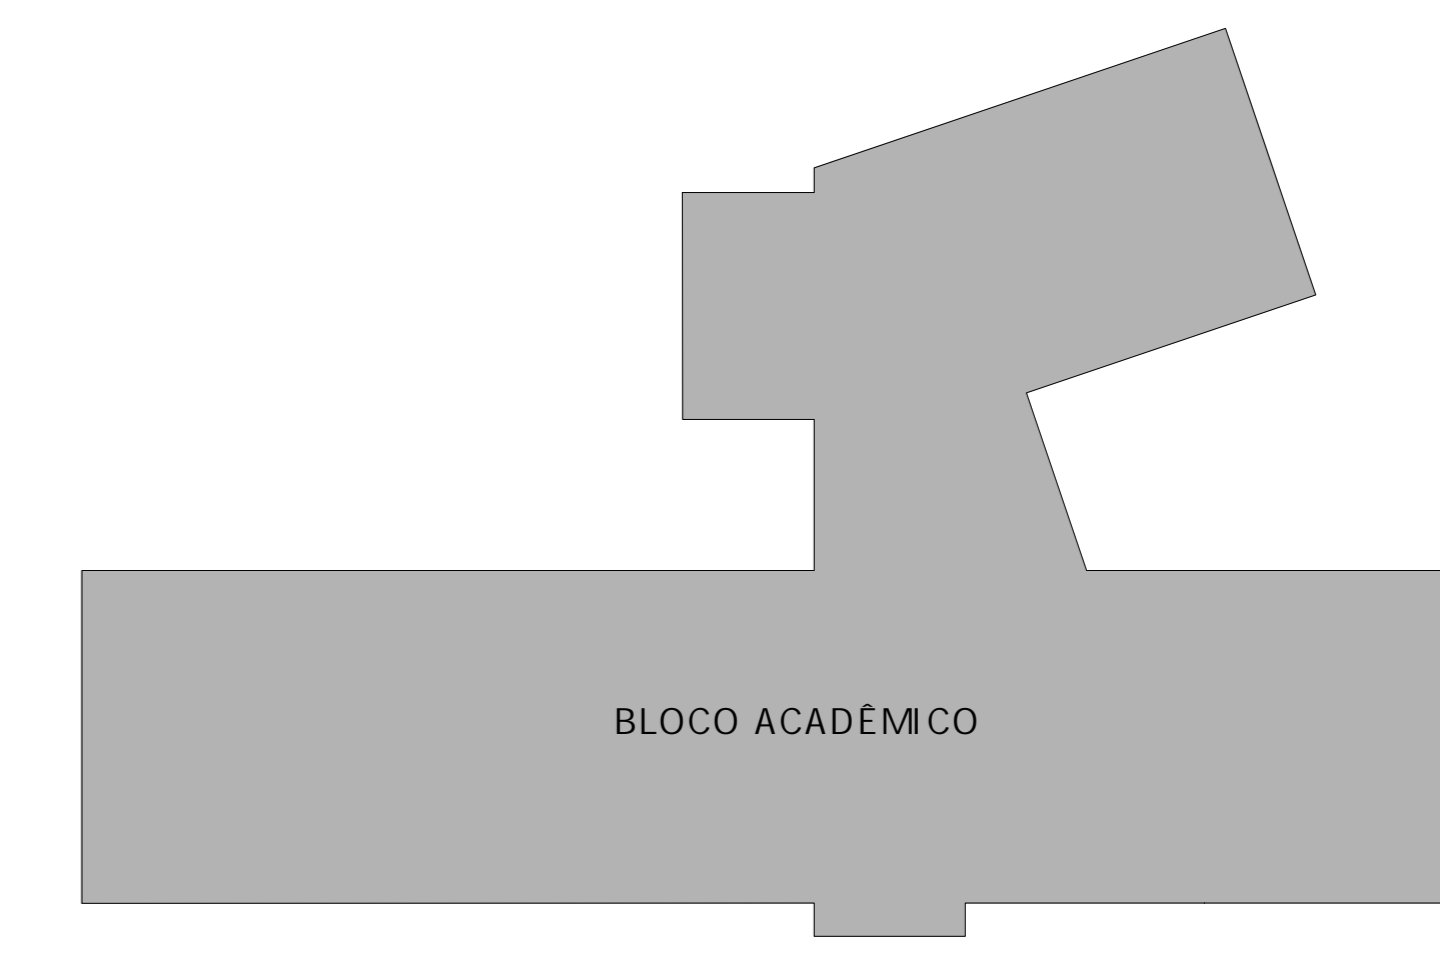

02 DIAGRAMA
ESCALA 1:250

UNIVERSIDADE FEDERAL DE ALFENAS - UNIFAL-MG COORDENADORIA DE PROJETOS E OBRAS - CPO/Proplan	
CONTEUDO: PROJETO DE ARQUITETÔNICO PRÉDIO "O" - ODONTOLÓGIA	LOCAL DA OBRA: UNIDADE EDUCACIONAL SANTA CLARA
PROPRIETÁRIO: UNIVERSIDADE FEDERAL DE ALFENAS / UNIFAL-MG CNPJ: 17.879.859/0001-15	TIPO DE PROJETO: PROJETO BÁSICO
CONTEUDO DA PRANCHA: PLANTA DE LAYOUT PISO 05 DIAGRAMA	
ASSINATURAS: PROPRIETÁRIO: UNIVERSIDADE FEDERAL DE ALFENAS / UNIFAL-MG CNPJ: 17.879.859/0001-15 RESPONSÁVEIS TÉCNICOS: ARO. JOSÉ MÁRIO BARBOSA ALVES CAU: A53252-5 ARO. MARINNE CASTILHO SILVA TOTI CAU: A263201-2 ARO. NINA DE MOURA PELOSO CAU: A120229-4	
APROVAÇÕES: ÁREAS: EDIFICAÇÃO: 12.038,00m² CASA DE MÁQUINAS: 100,00m²	
ESCALA: INDICADA	DATA: JUNHO DE 2024
DESENHO: TEREZINHA MARIANDA JOSÉ MÁRIO ALVES MARINNE CASTILHO NINA PELOSO SOFIA VENTURA YURI DUARTE	OBSERVAÇÕES: ESCALA 1:250 PRANCHA: 14/32