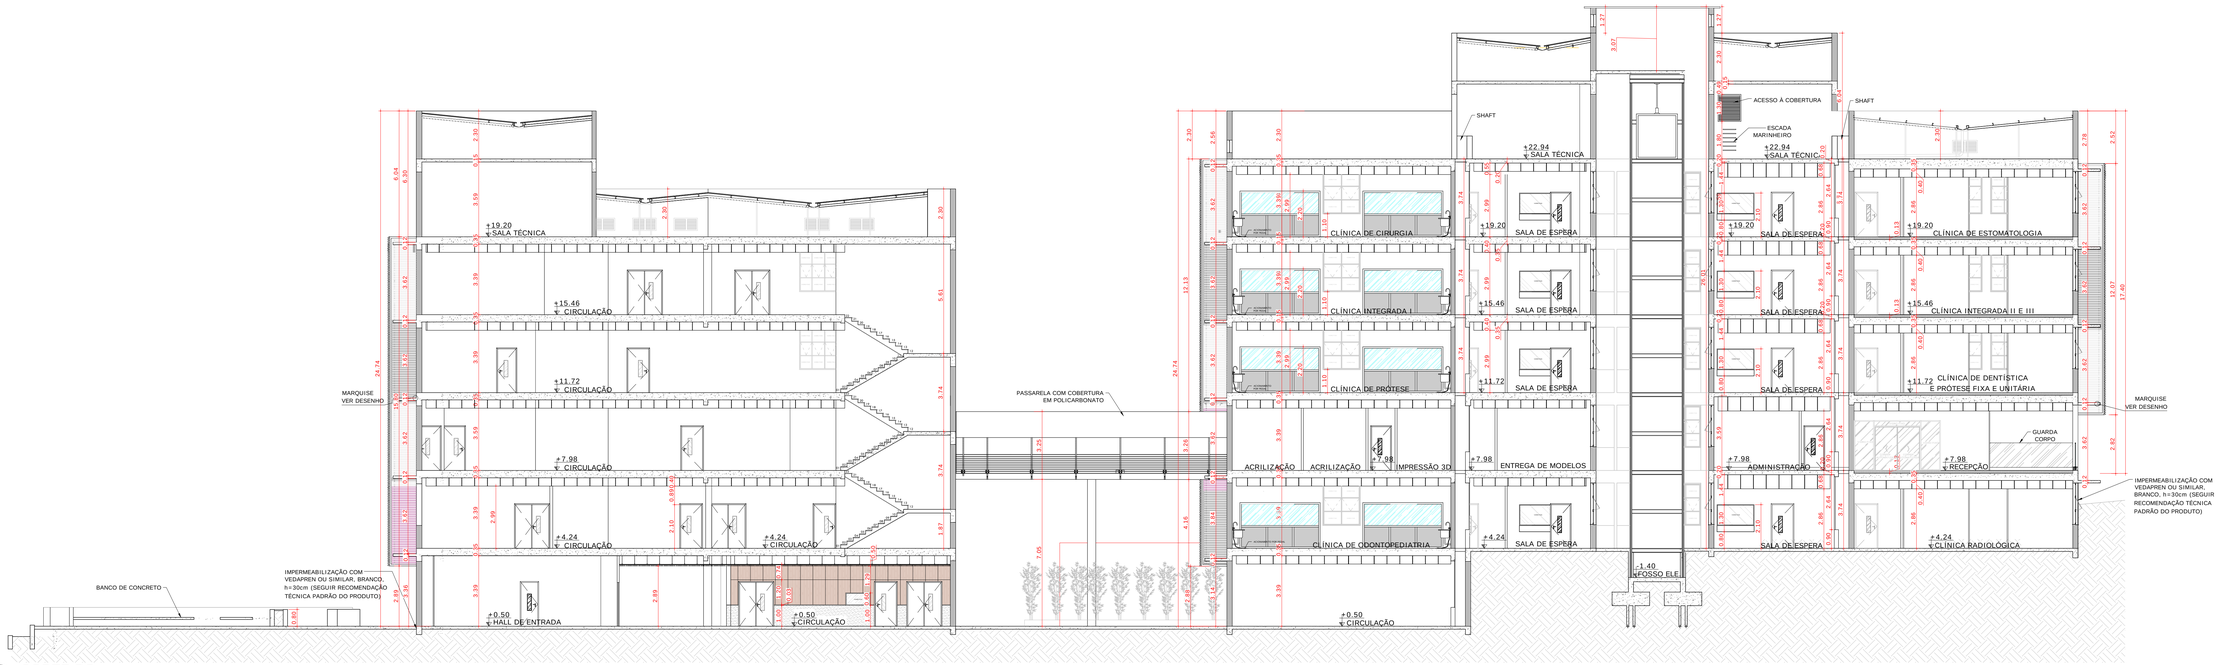

01 CORTE DD
ESCALA 1:100

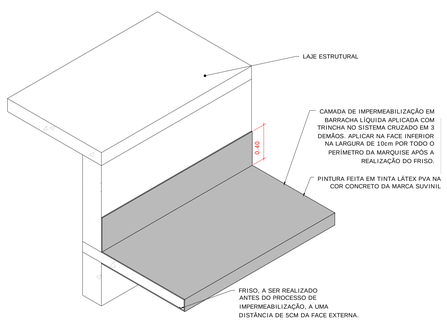

02 DETALHE MARQUISE PERSPECTIVA
ESCALA 1:25

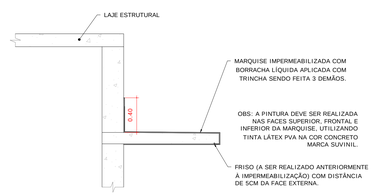

03 DETALHE MARQUISE
ESCALA 1:25

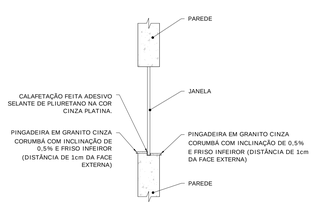

04 DETALHE JANELA
ESCALA 1:25

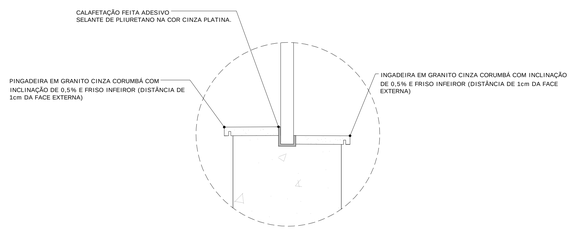

05 DETALHE PINGADEIRA
ESCALA 1:10

UNIVERSIDADE FEDERAL DE ALFENAS - UNIFAL-MG
COORDENADORIA DE PROJETOS E OBRAS - CPO/Proplan

CONTEÚDO: PROJETO DE ARQUITETÔNICO PRÉDIO "O" - ODONTOLOGIA	LOCAL DA OBRA: UNIDADE EDUCACIONAL SANTA CLARA
PROPRIETÁRIO: UNIVERSIDADE FEDERAL DE ALFENAS / UNIFAL-MG CNPJ: 17.879.859/0001-15	TIPO DE PROJETO: PROJETO BÁSICO
CONTEÚDO DA PRANCHA: CORTE EE DETALHES DA MARQUISE | DETALHE DA JANELA | DETALHE DA PINGADEIRA	
	ASSINATURAS: PROPRIETÁRIO: UNIVERSIDADE FEDERAL DE ALFENAS / UNIFAL-MG CNPJ: 17.879.859/0001-15 RESPONSÁVEIS TÉCNICOS: ARQ. JOSÉ MÁRIO BARBOSA ALVES CAU: A53252-5 ARQ. MARINNE CASTILHO SILVA TOTI CAU: A263201-2 ARQ. NINA DE MOURA PELOSO CAU: A120229-4
APROVAÇÕES:	ÁREAS: EDIFICAÇÃO: 12.038,00m² CASA DE MÁQUINAS: 100,00m²

ESCALA: INDICADA	DATA: JULHO DE 2024		OBSERVAÇÕES: DECLARO QUE A APROVAÇÃO DO PROJETO NÃO IMPLICA EM ALTERAÇÃO DO DIREITO DE PROPRIEDADE DO TERRENO. DIREITOS AUTORAIS RESERVADOS PELA LEI Nº 5988 DE REPRODUÇÃO PROIBIDA EM SEU TODO OU EM PARTES SEM A EXPRESSA AUTORIZAÇÃO DO AUTOR.	PRANCHA: 17/32
DESENHO: DENILSON MIRANDA | JOSÉ MÁRIO ALVES | MARINNE CASTILHO | NINA PELOSO | SOFIA VENTURA | YURI DUARTE				