




01 DETALHE SISTEMA CONSTRUTIVO ESCALA 1:20

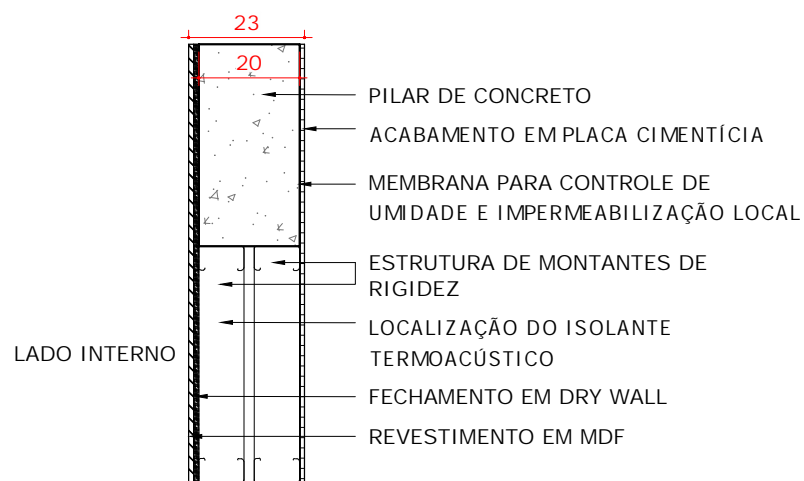

04 DETALHE DE MONTANTES NO SISTEMA STEEL FRAME ESCALA 1:15

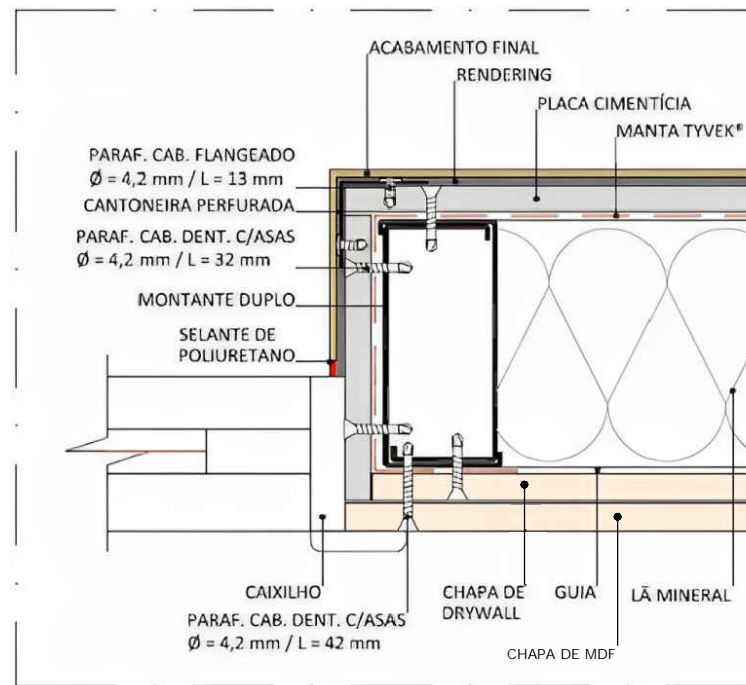


02 ACAB. EM ESQUADRIAS - PLANTA SEM ESCALA

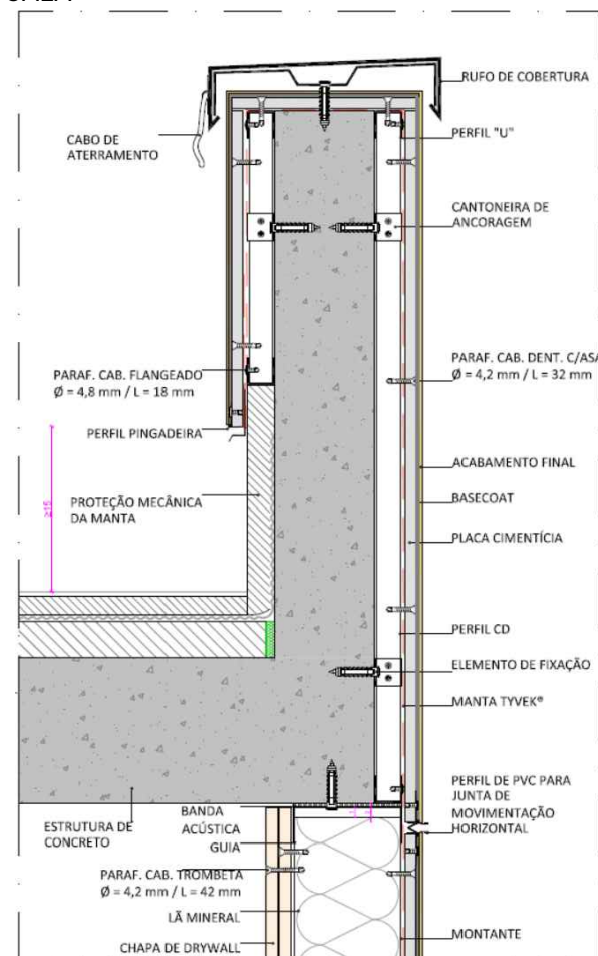

NOTA: Método de fixação do perfil interno da pingadeira e como o tyvek é instalado nesse local está pendente.

05 ACAB. PLACA CIMENTÍCIA NA PLATIBANDA SEM ESCALA

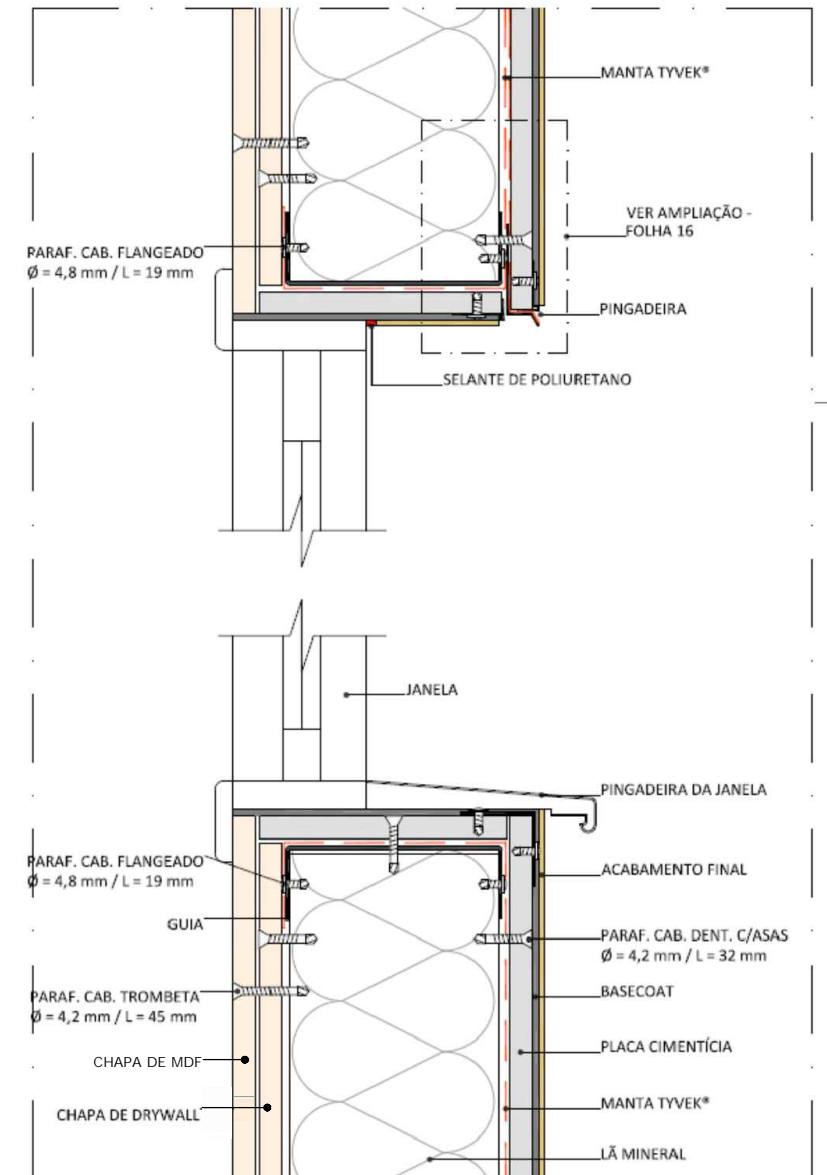

03 ACAB. EM ESQUADRIAS - CORTE SEM ESCALA