




PERSPECTIVA 03 - diferença de altura dos forros pavimentos 03 e 04

01 SEM ESCALA




PERSPECTIVA 01 - alinhamento dos forros pavimento 01 e 02

02 SEM ESCALA

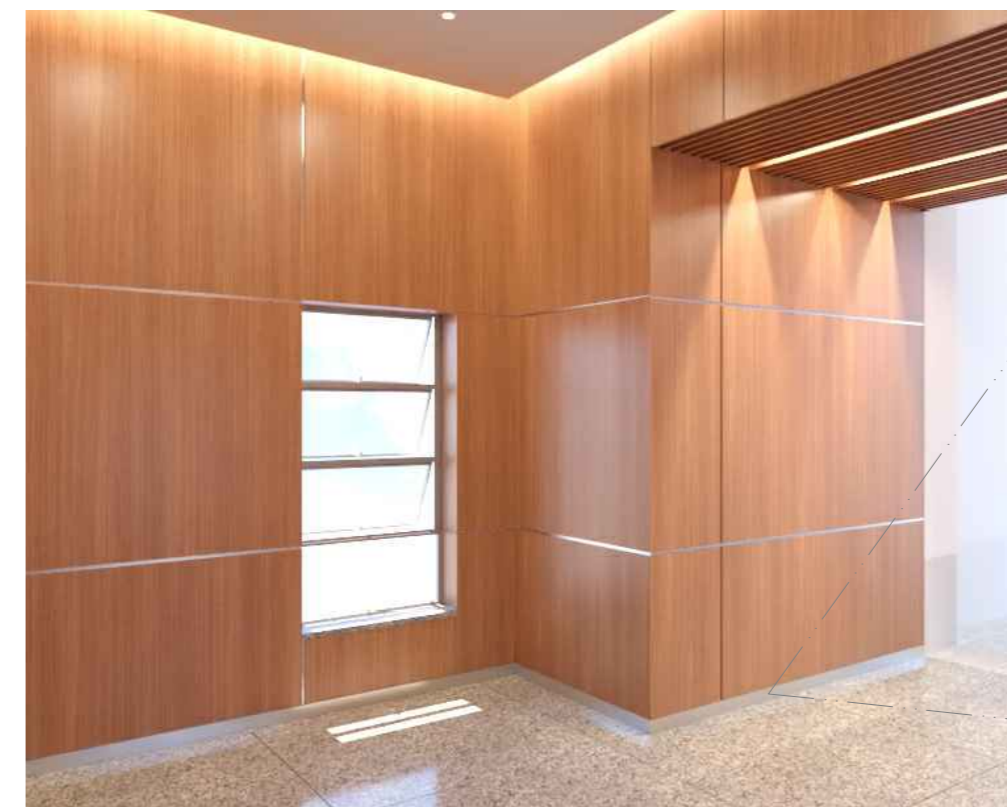


PERSPECTIVA 01 - alinhamento dos forros pavimento 03 e 04

03 SEM ESCALA

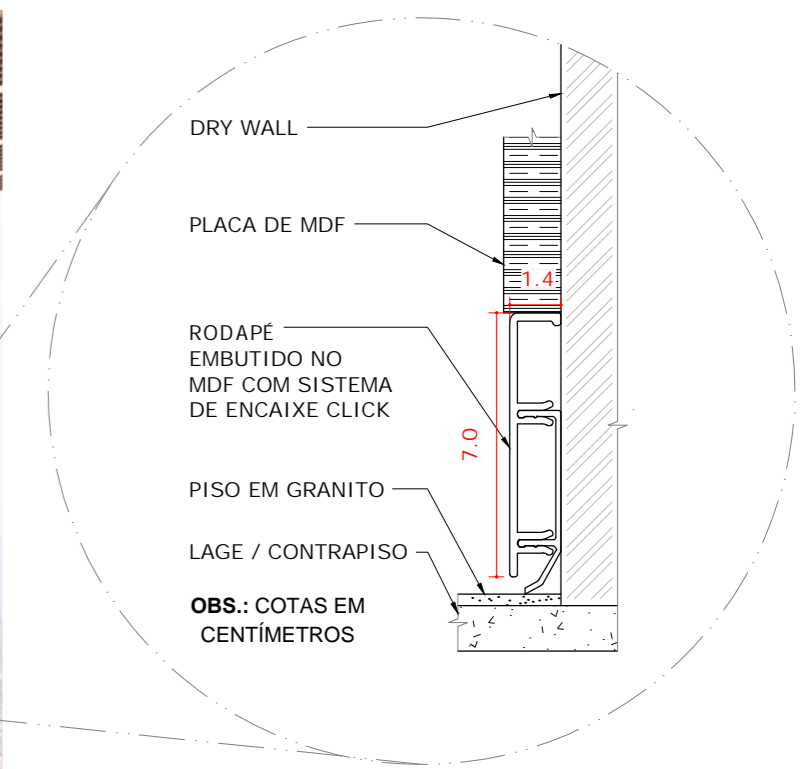


04 DETALHE RODAPÉ ESCALA 1:2

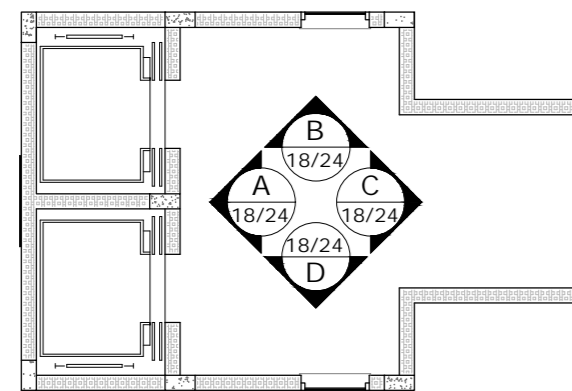


05 INDICAÇÃO DAS VISTAS ESCALA 1:75


QUADRO QUANTITATIVO			
ITEM	DESCRIÇÃO	UN.	QNT.
1.0	PERFIL "U" EM ALUMÍNIO COM 150mm DE ESPESSURA	m	201,40

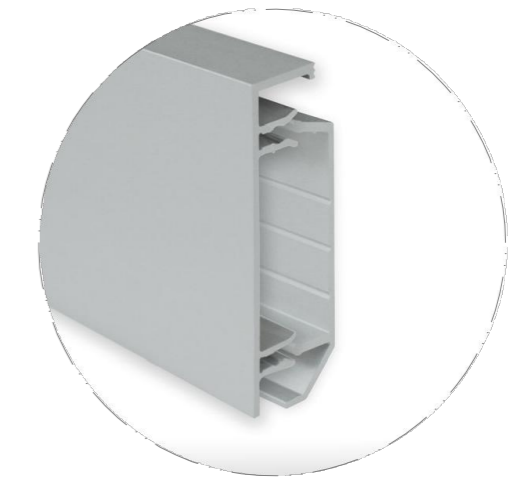

06 PERSPECTIVA RODAPÉ SEM ESCALA

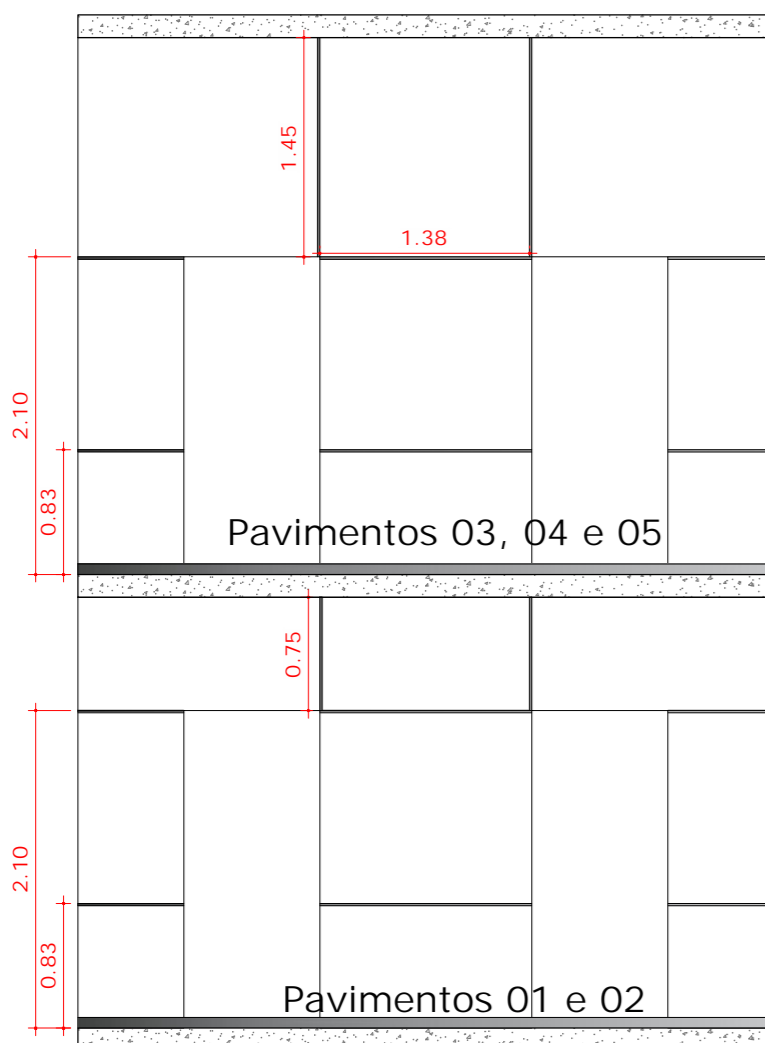


07 PAGINAÇÃO DOS PERFIS "U" - VISTA PAREDE A ESCALA 1:50

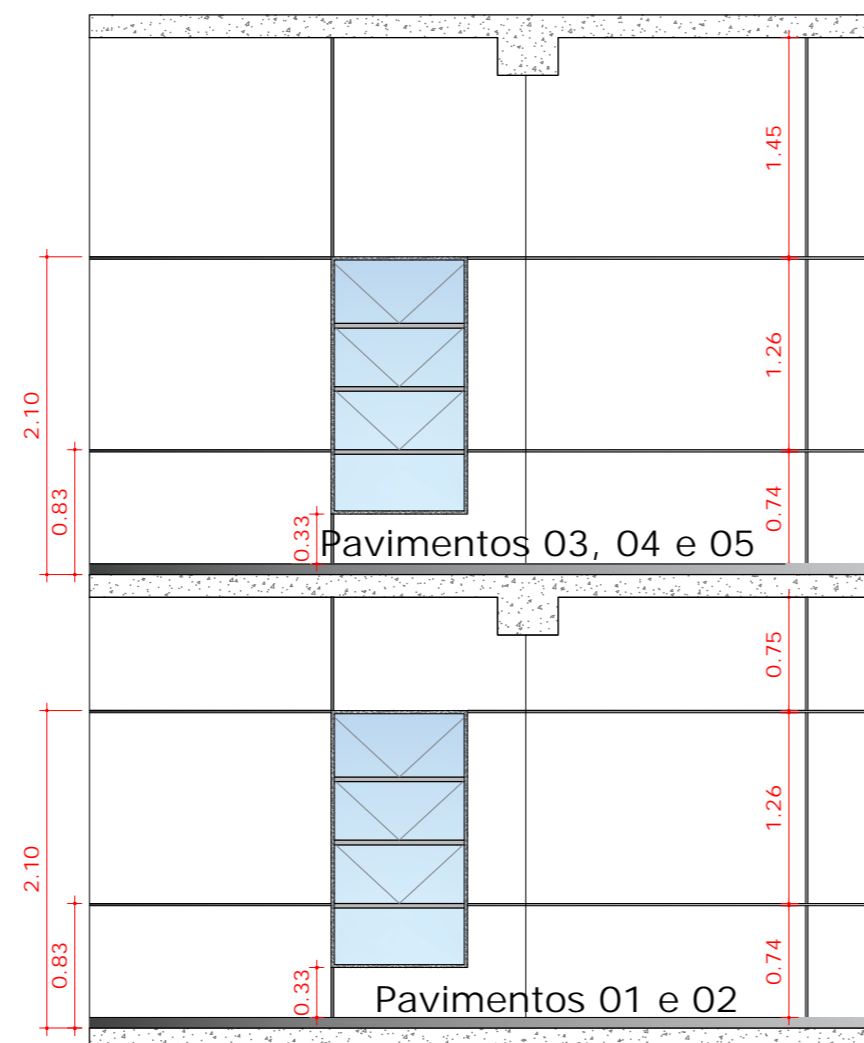

08 PAGINAÇÃO DOS PERFIS "U" - VISTA PAREDE B ESCALA 1:50



09 PAGINAÇÃO DOS PERFIS "U" - VISTA PAREDE C ESCALA 1:50

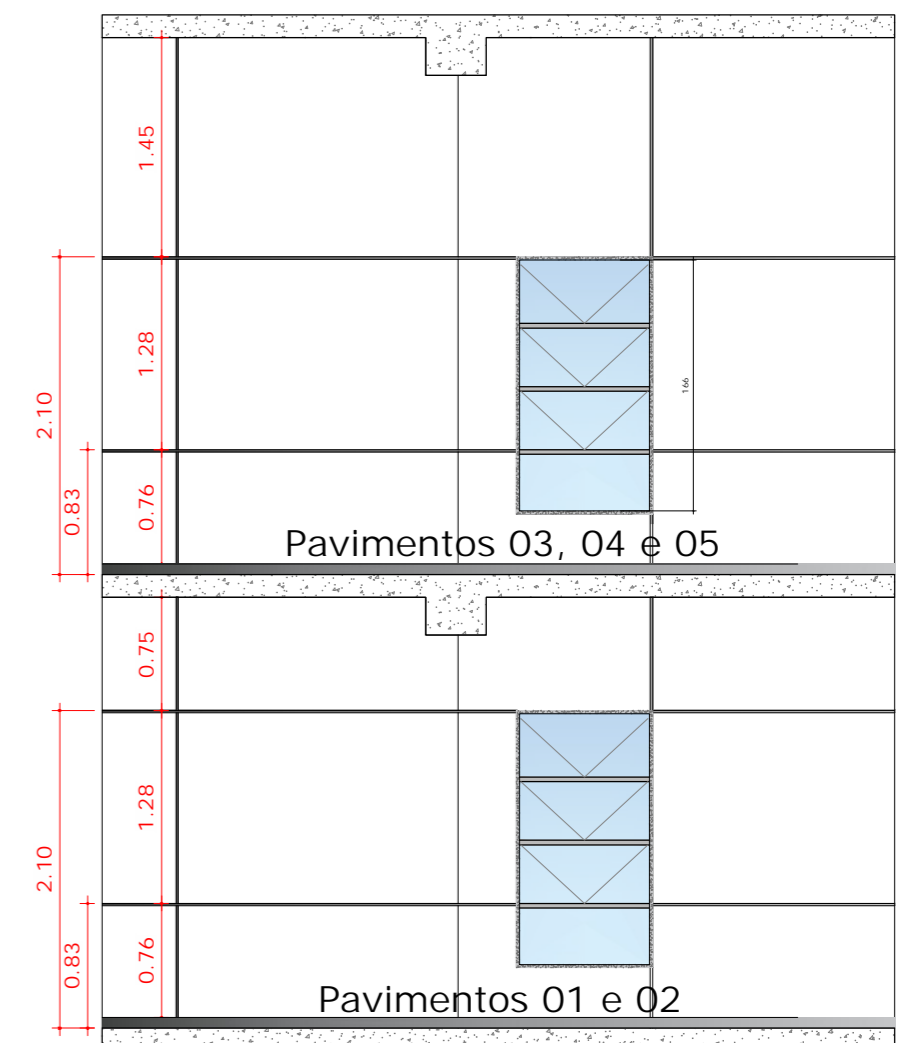

10 PAGINAÇÃO DOS PERFIS "U" - VISTA PAREDE D ESCALA 1:50