

RUA AUGUSTO TEODORO

RUA RAIMUNDO CORREIA

RUA PROF. CARVALHO JUNIOR


QUADRAS POLIESPORTIVAS

VESTIÁRIOS

RUA PIO XII

RUA PIO XII

RUA LUIZ PEDRO DE CASTILHO

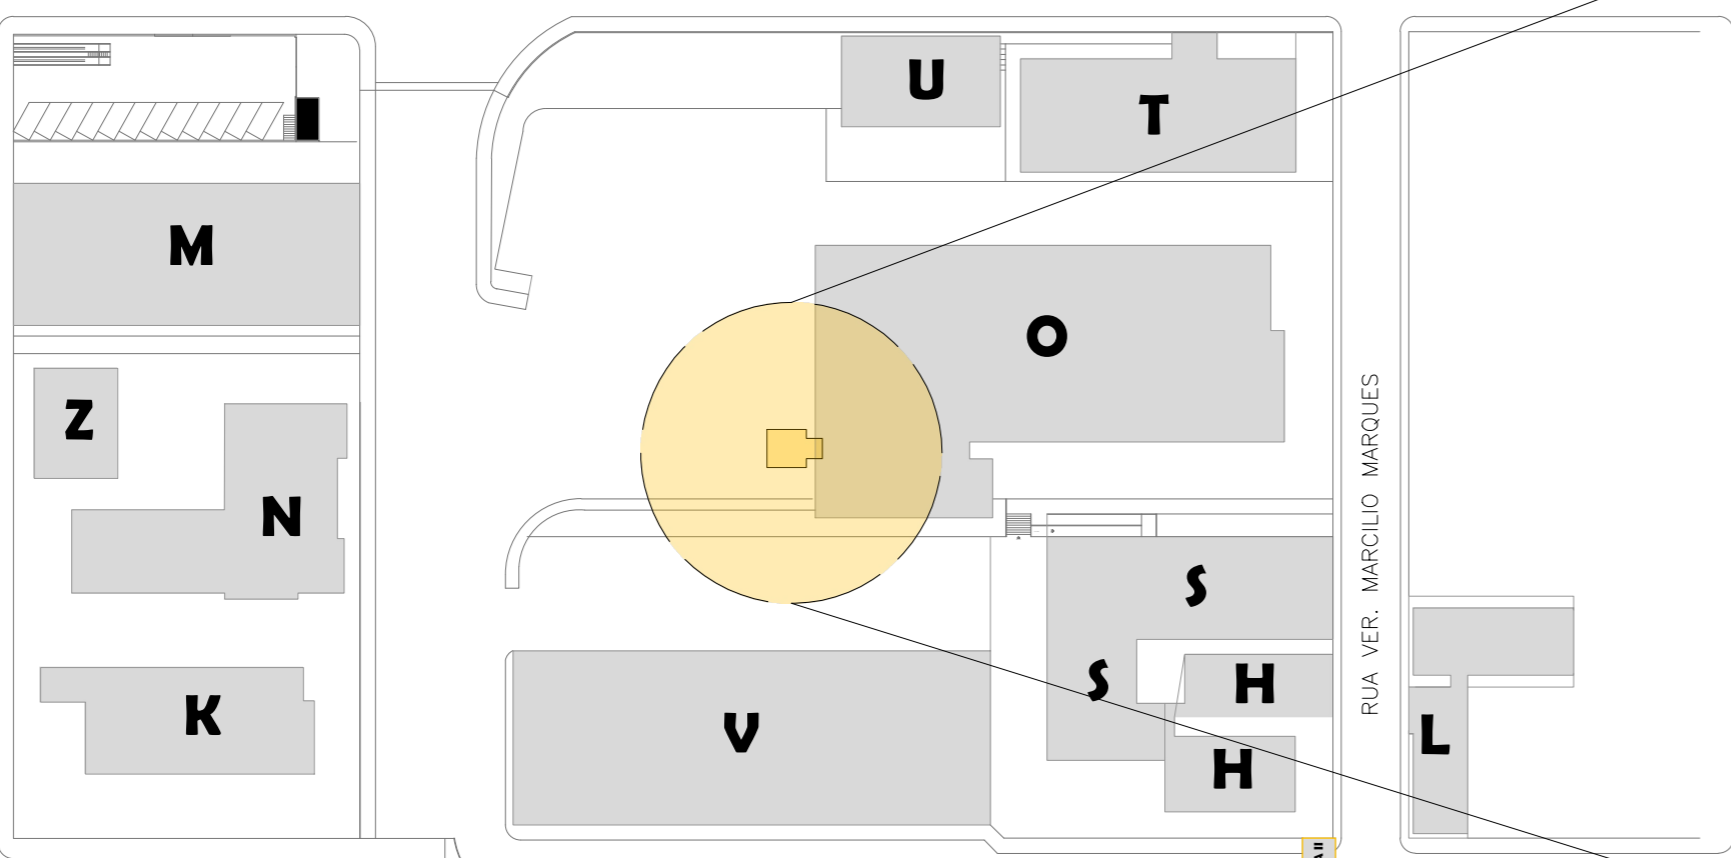

RUA VER. MARCÍLIO MARQUES

RUA PROF. CARVALHO JUNIOR


RUA ANTONIO CARLOS

RUA SETE DE SETEMBRO

RUA JOAO FLORENTINO

RUA PROF. CARVALHO JUNIOR

RUA GABRIEL MONTEIRO DA SILVA

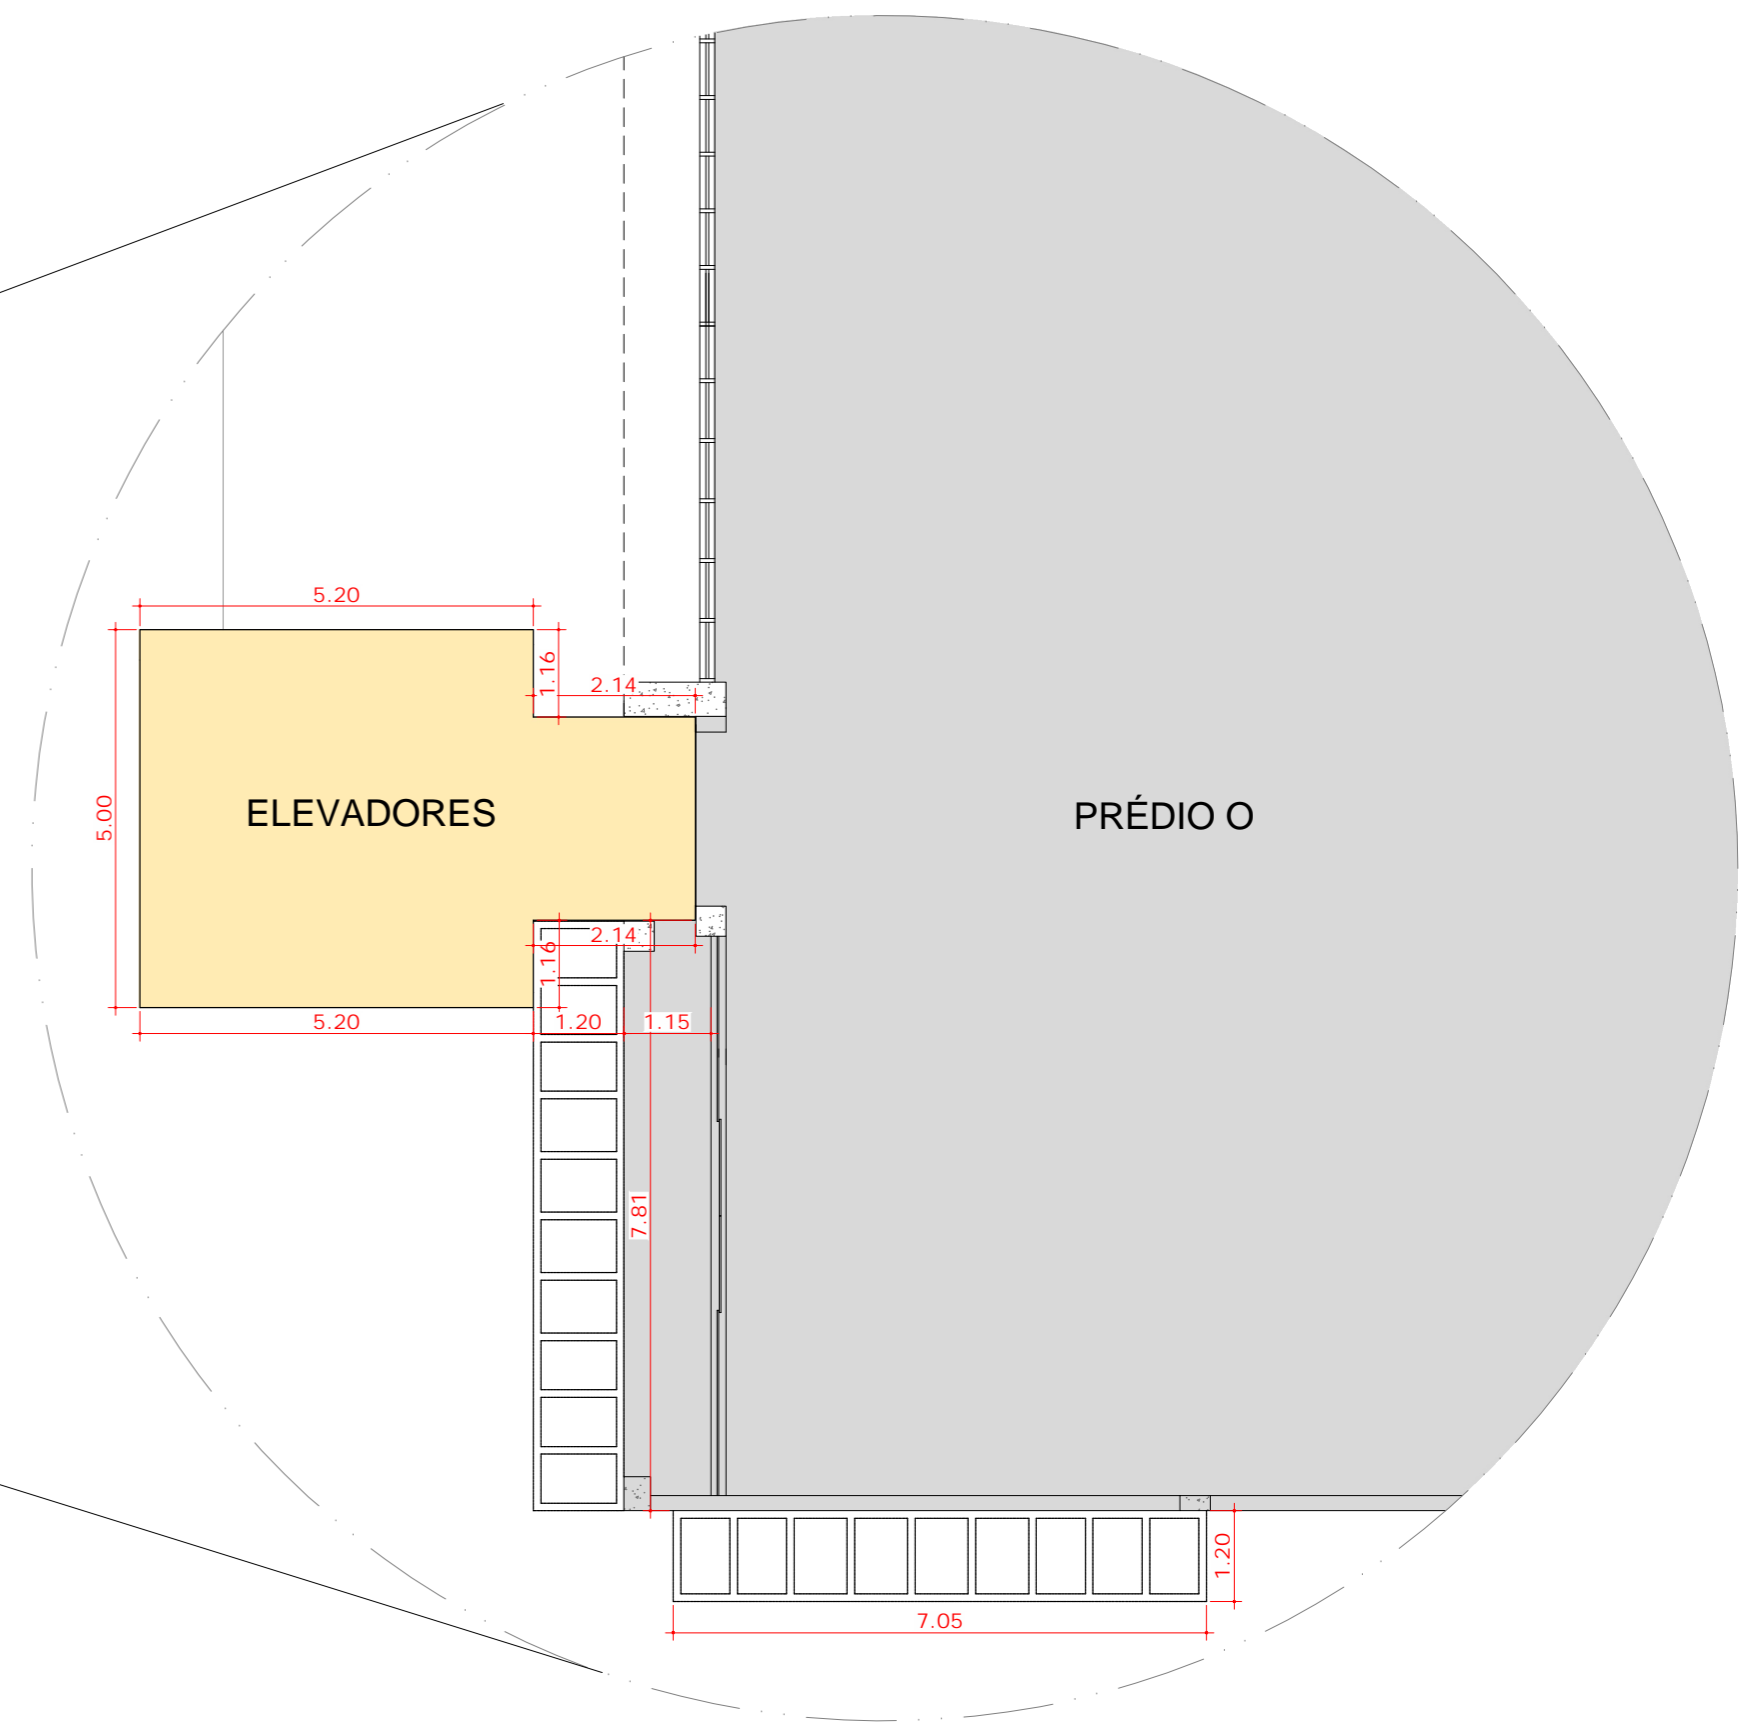

02 PLANTA DE IMPLANTAÇÃO  
ESCALA 1:100

01 PLANTA DE SITUAÇÃO  
ESCALA 1:1000