




01 PLANTA DE FORRO - PAV 1 À PAV 4
ESCALA 1:50

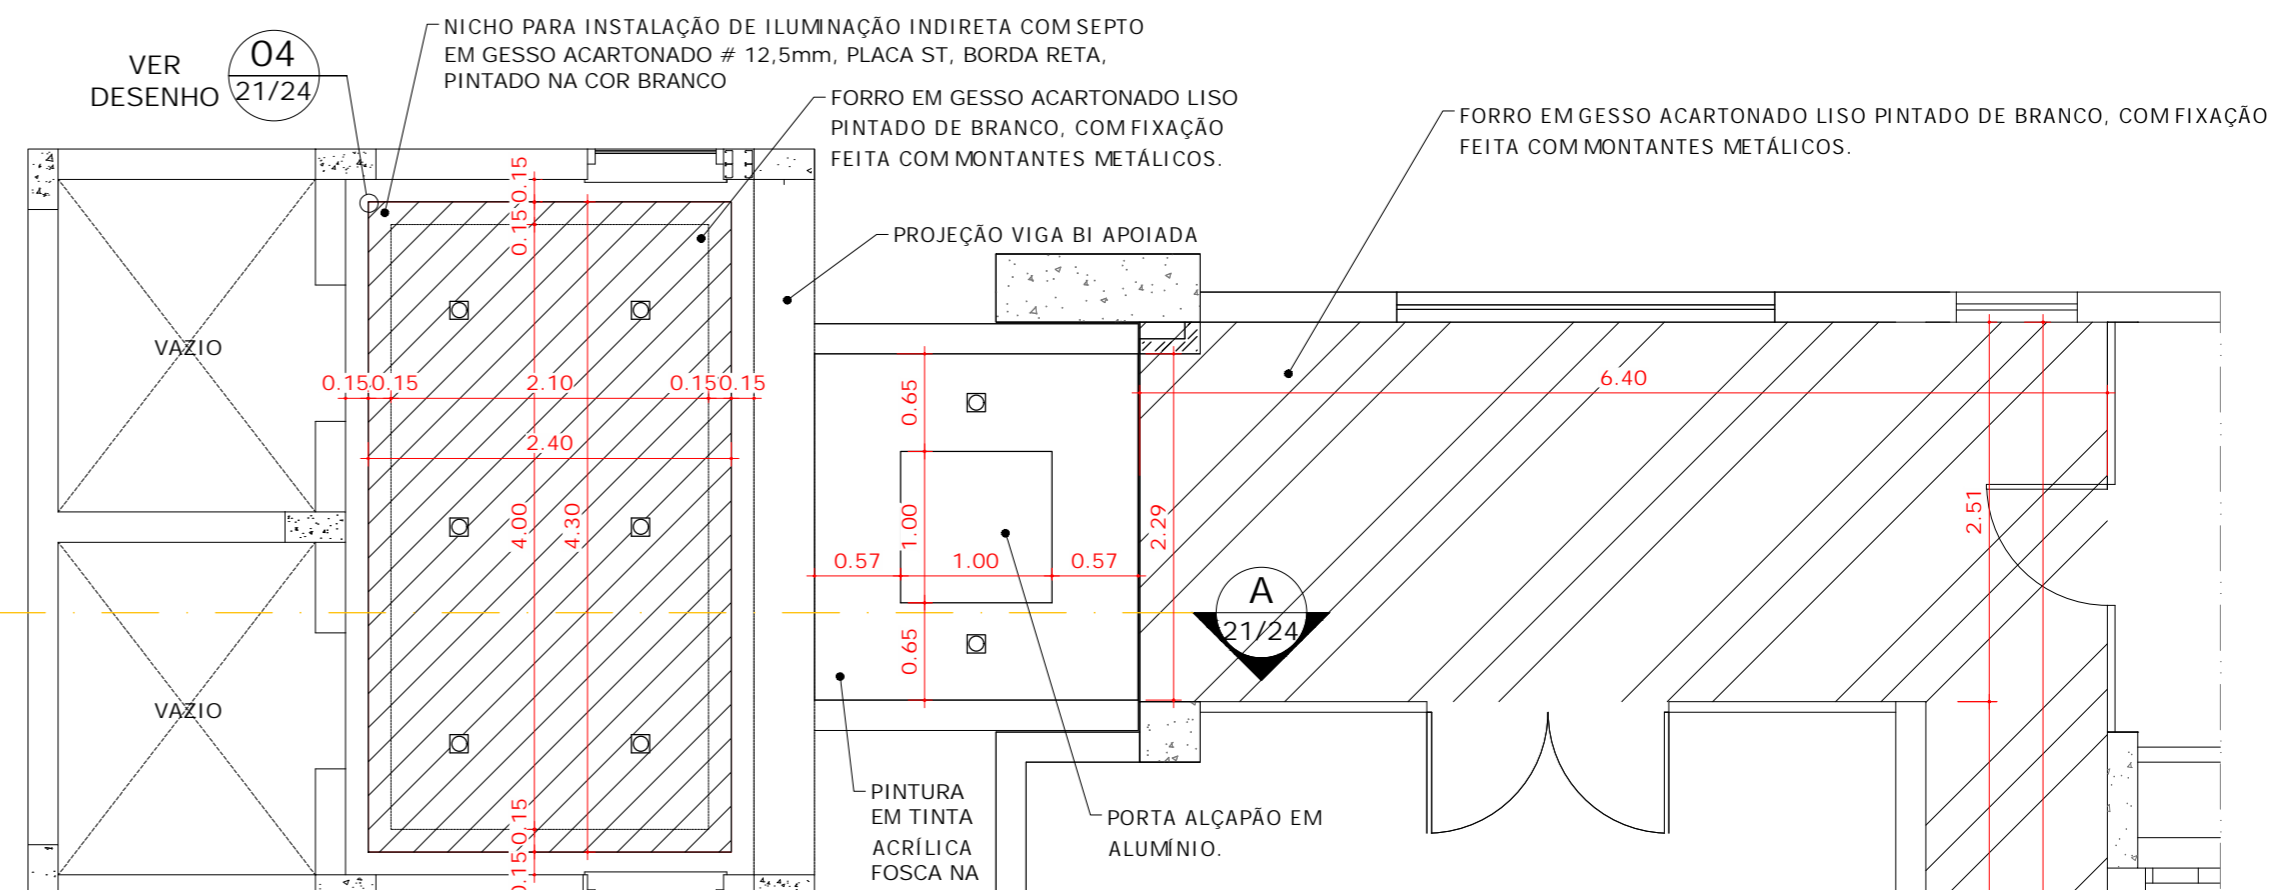


02 PLANTA DE FORRO - PAV 5
ESCALA 1:50

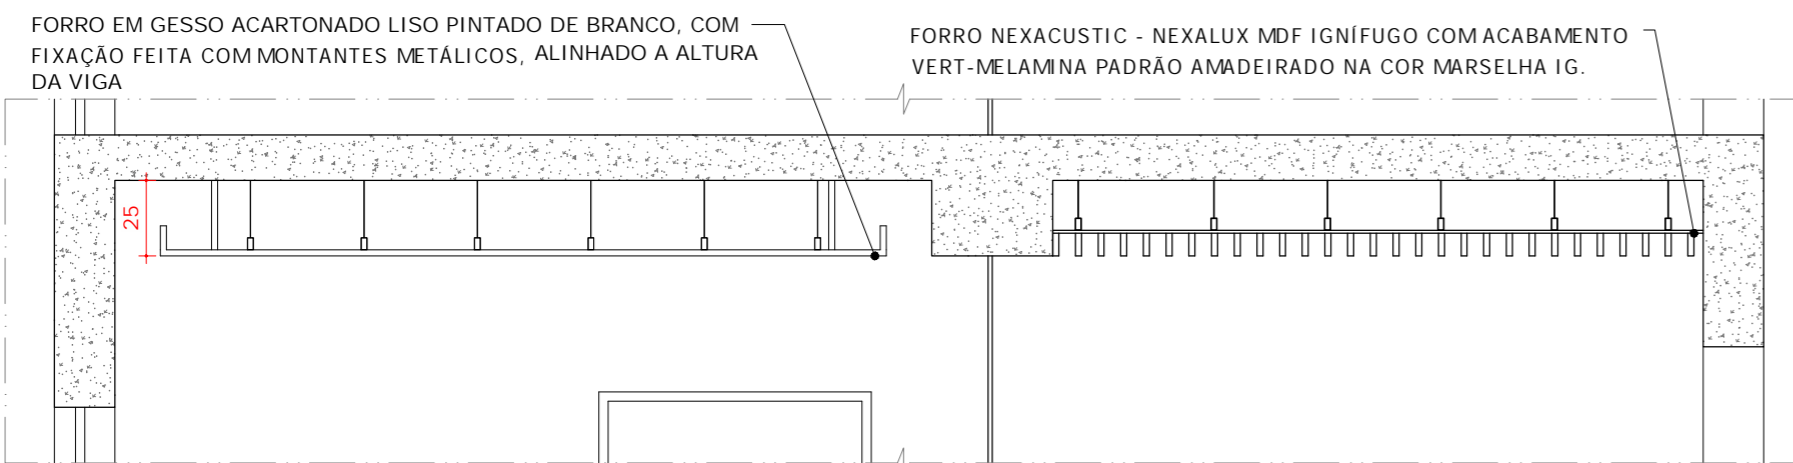


03 CORTE AA - PAV. 1 E 2
ESCALA 1:25

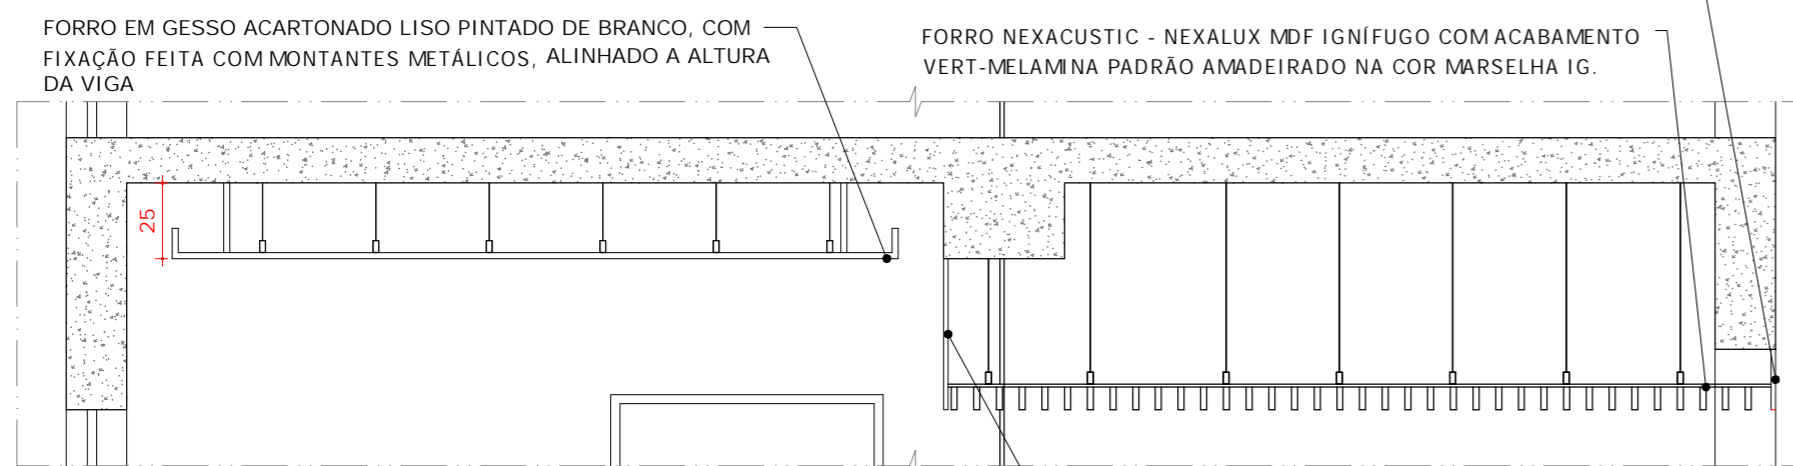

05 CORTE AA - PAV. 3 E 4
ESCALA 1:25

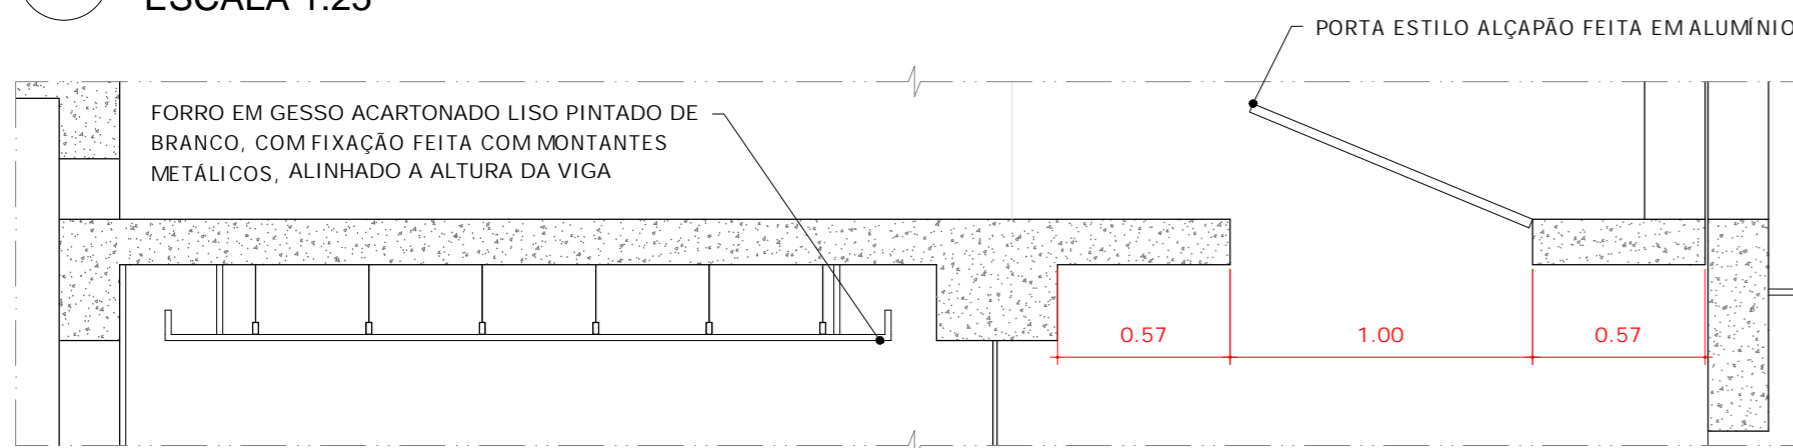

06 CORTE AA - PAV.5
ESCALA 1:25

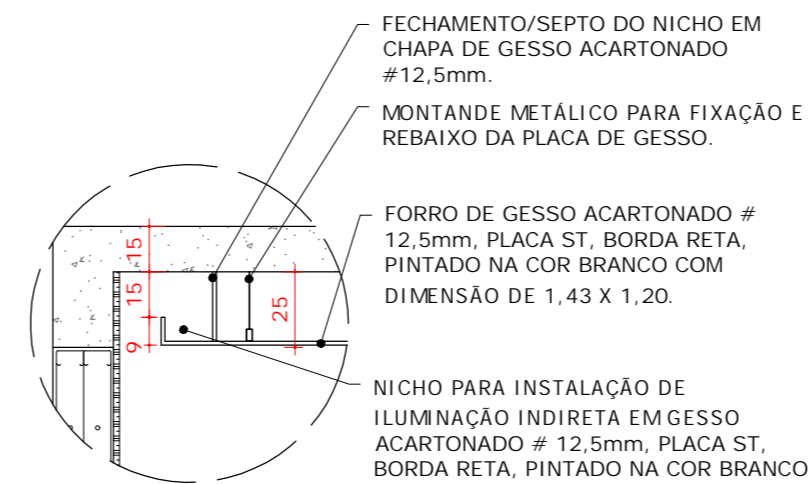

04 DETALHE NICHOS
ESCALA 1:25

QUADRO QUANTITATIVO			
ITEM	DESCRIÇÃO	UN.	QNT.
1.0	FORRO DE GESSO ACARTONADO #12,5mm, PLACA ST, BORDA RETA, PINTADO NA COR BRANCO.	m ²	82,26
2.0	FORRO NEXACUSTIC - NEXALUX MDF IGNÍFUGO COM ACABAMENTO VERT-MELAMINA PADRÃO AMADEIRADO NA COR MARSELHA IG.	m ²	19,69

LEGENDA - REVESTIMENTOS	
ITEM	DESCRIÇÃO
	LUMINÁRIA TIPO SPOT LED EMBUTIDA NO FORRO - 3000K.
	FITA DE LED - 3500K
	PLACA DE GESSO ACARTONADO
	FORRO NEXACUSTIC - NEXALUX

NOTAS: TODAS AS MEDIDAS DEVEM SER CONFERIDAS NO LOCAL.