


01 PLANTA LUMINOTÉCNICA - PAV 1 À PAV 4
ESCALA 1:50

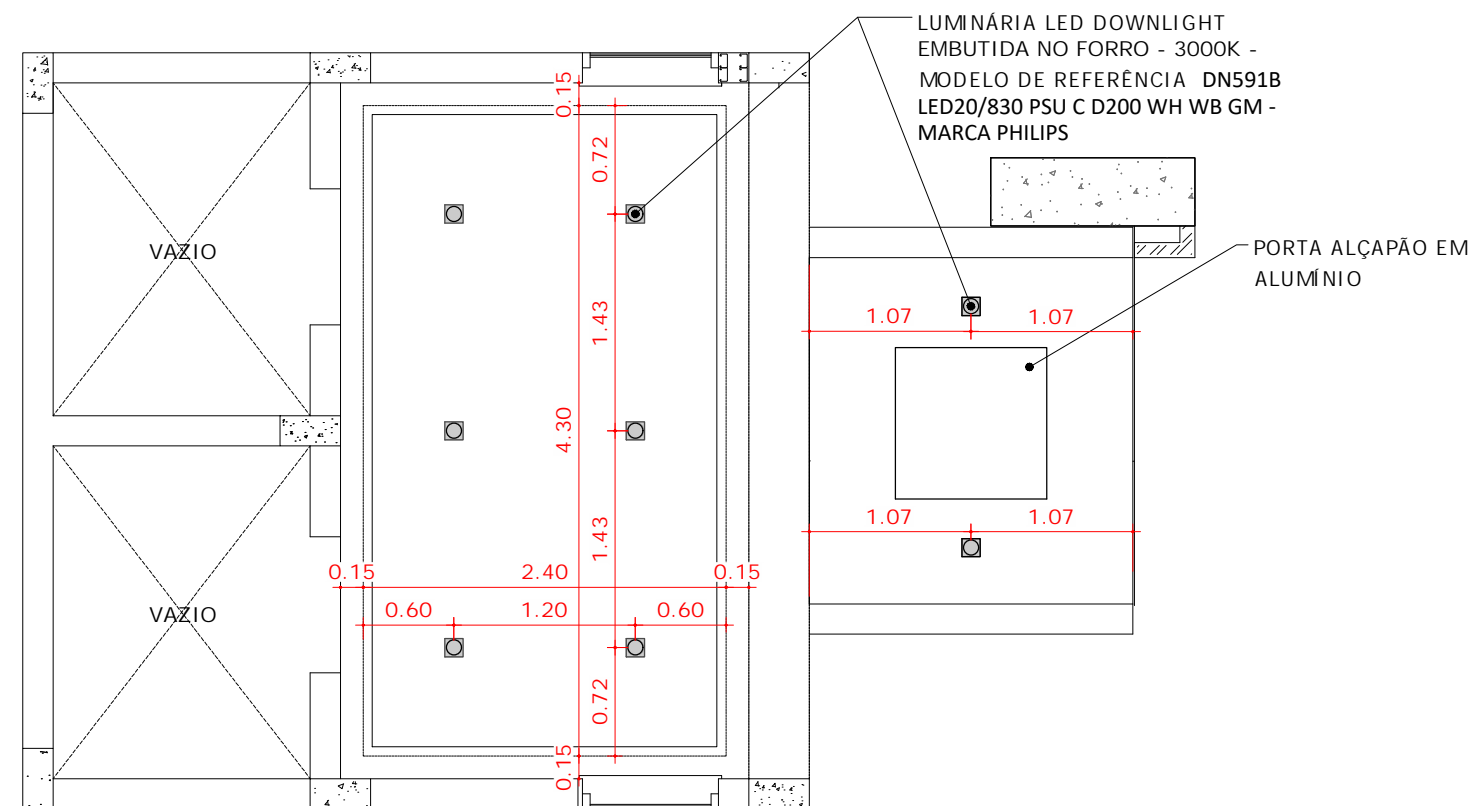

02 PLANTA LUMINOTÉCNICA - PAV 5
ESCALA 1:50

LEGENDA - REVESTIMENTOS	
ITEM	DESCRIÇÃO
☐	LUMINÁRIA TIPO SPOT LED EMBUTIDA NO FORRO - 3000K.
▬	PERFIL LINEAR TEMPERATURA 3000K

QUADRO QUANTITATIVO			
ITEM	DESCRIÇÃO	UN.	QNT.
1.0	LUMINÁRIA TIPO SPOT LED EMBUTIDA NO FORRO - 3000K.	un.	32
2.0	PERFIL LINEAR TEMPERATURA 3000K	m	25,08