


01 PLANTA BRISES  
ESCALA 1:250

ITEM	DESCRIÇÃO
	BRISE HUNTER DOUGLAS - SL4
	BRISE HUNTER DOUGLAS - QUADRIBRISE 40X60

QUADRO QUANTITATIVO BLOCO ACADÊMICO		
ITEM	DESCRIÇÃO	UN. QNT.
BM	BRISE SL4 NA COR MAGENTA	un. 63
BB	BRISE SL4 NA COR BRANCA	un. 45
BCC	BRISE SL4 NA COR CINZA CLARO	un. 46
BCE	BRISE SL4 NA COR CINZA ESCURO	un. 49

QUADRO QUANTITATIVO BLOCO ACADÊMICO		
ITEM	DESCRIÇÃO	UN. QNT.
BO	QUADRIBRISE	m <sup>2</sup> 145,10

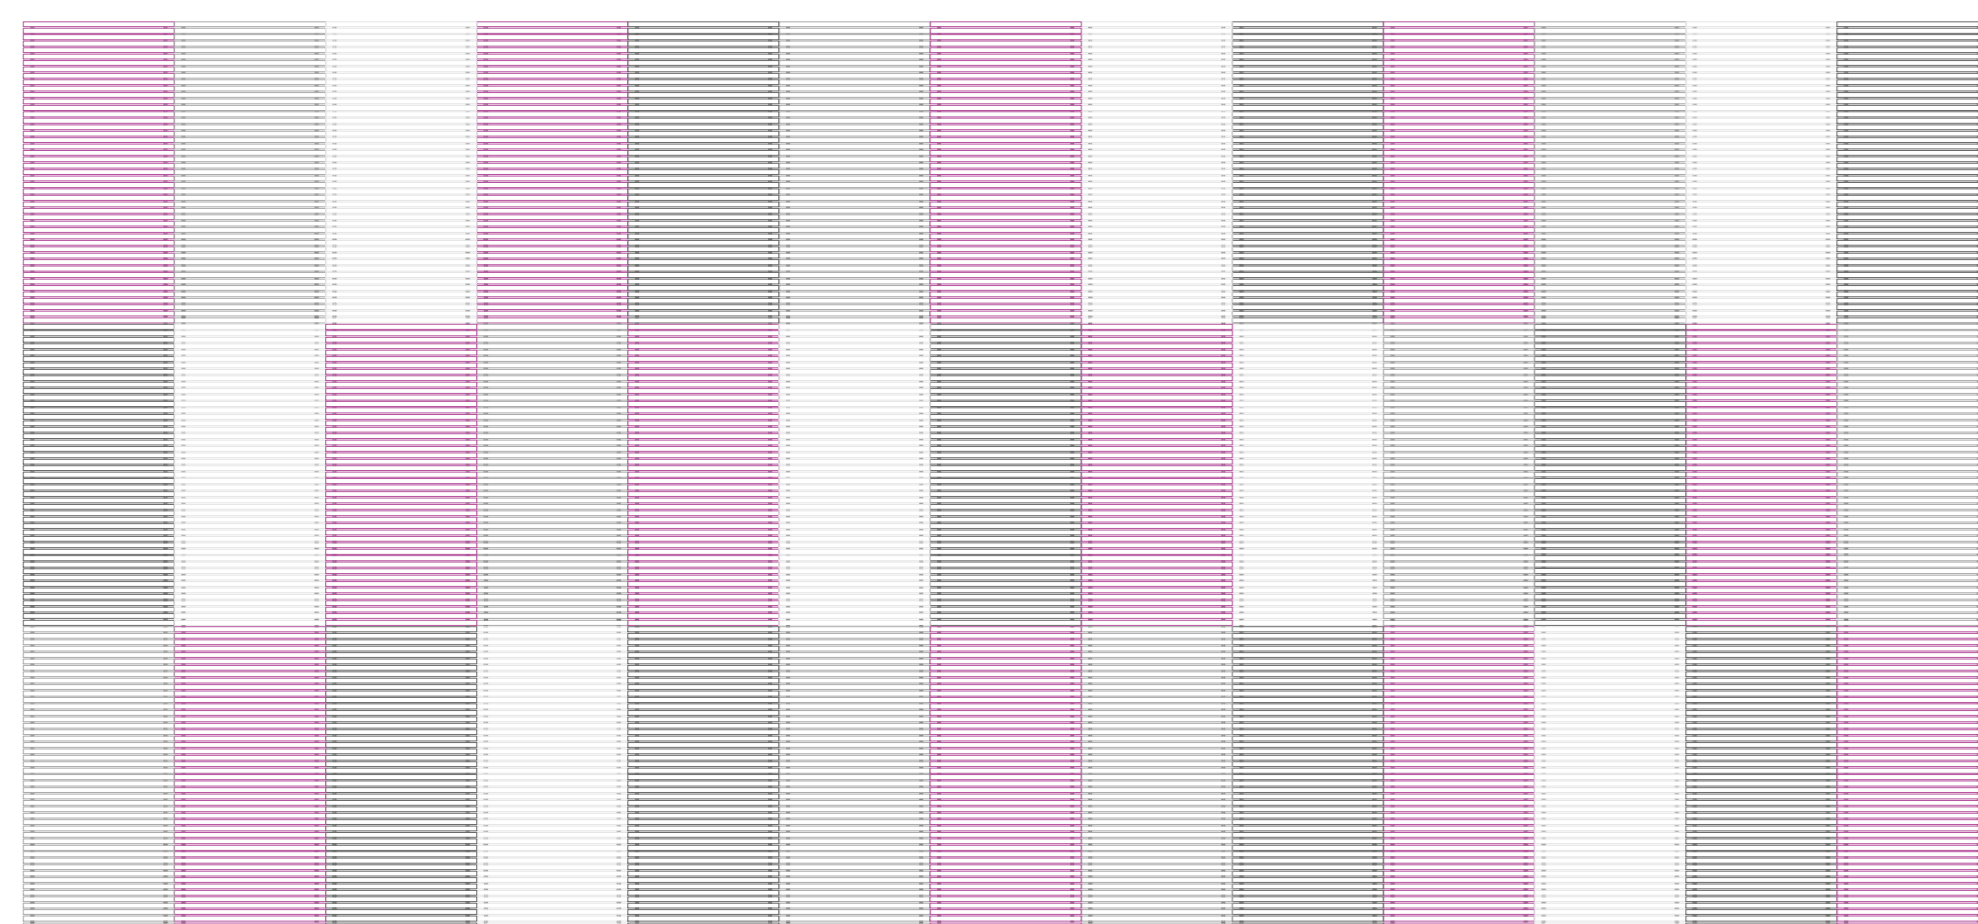


10 PAGINAÇÃO 09  
ESCALA 1:100

QUADRO QUANTITATIVO - PAGINAÇÃO 09		
ITEM	DESCRIÇÃO	UN. QNT.
BM	BRISE SL4 NA COR MAGENTA	un. 12
BB	BRISE SL4 NA COR BRANCA	un. 08
BCC	BRISE SL4 NA COR CINZA CLARO	un. 09
BCE	BRISE SL4 NA COR CINZA ESCURO	un. 10



02 PAGINAÇÃO 01  
ESCALA 1:100

QUADRO QUANTITATIVO - PAGINAÇÃO 01		
ITEM	DESCRIÇÃO	UN. QNT.
BM	BRISE SL4 NA COR MAGENTA	un. 01
BB	BRISE SL4 NA COR BRANCA	un. 01
BCC	BRISE SL4 NA COR CINZA CLARO	un. 01
BCE	BRISE SL4 NA COR CINZA ESCURO	un. 01

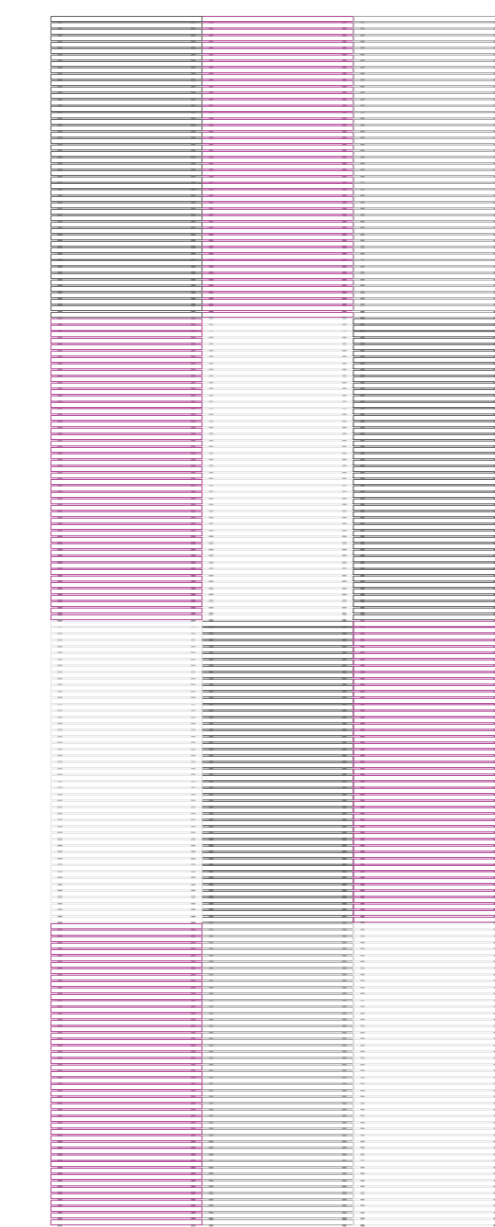


03 PAGINAÇÃO 02  
ESCALA 1:100

QUADRO QUANTITATIVO - PAGINAÇÃO 02		
ITEM	DESCRIÇÃO	UN. QNT.
BM	BRISE SL4 NA COR MAGENTA	un. 04
BB	BRISE SL4 NA COR BRANCA	un. 03
BCC	BRISE SL4 NA COR CINZA CLARO	un. 02
BCE	BRISE SL4 NA COR CINZA ESCURO	un. 03




04 PAGINAÇÃO 03  
ESCALA 1:100

QUADRO QUANTITATIVO - PAGINAÇÃO 03		
ITEM	DESCRIÇÃO	UN. QNT.
BM	BRISE SL4 NA COR MAGENTA	un. 01
BB	BRISE SL4 NA COR BRANCA	un. 01
BCC	BRISE SL4 NA COR CINZA CLARO	un. 01
BCE	BRISE SL4 NA COR CINZA ESCURO	un. 01

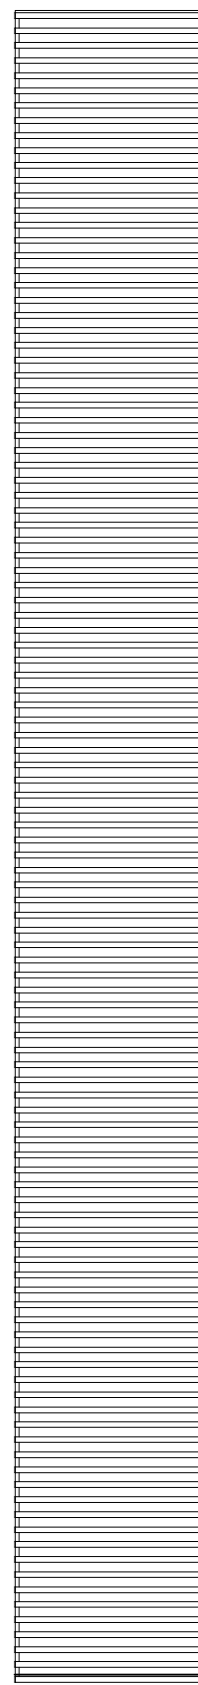


05 PAGINAÇÃO 04  
ESCALA 1:100

QUADRO QUANTITATIVO - PAGINAÇÃO 04		
ITEM	DESCRIÇÃO	UN. QNT.
B1	BRISE QUADRIBRISE 40X60 NA COR CINZA ESCURO	un. 01

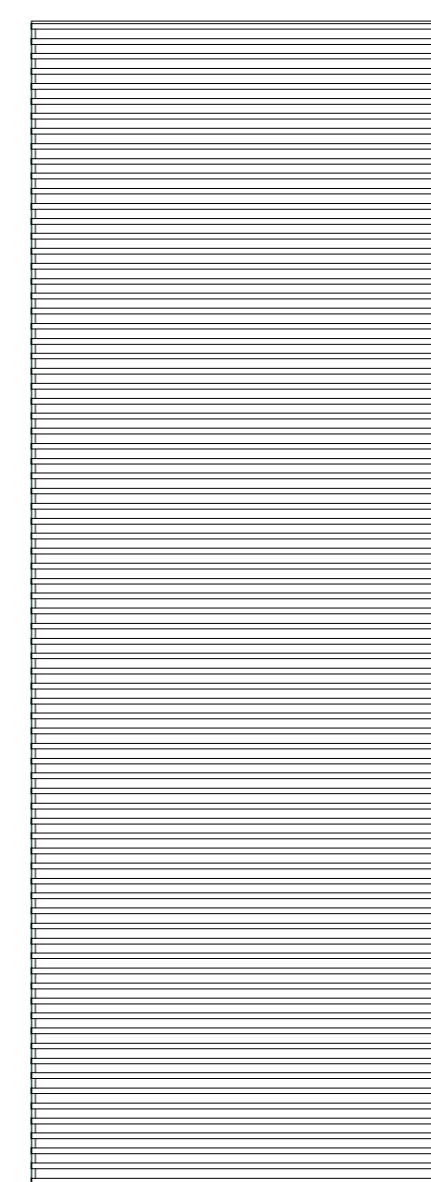


06 PAGINAÇÃO 05  
ESCALA 1:100

QUADRO QUANTITATIVO - PAGINAÇÃO 05		
ITEM	DESCRIÇÃO	UN. QNT.
B1	BRISE QUADRIBRISE 40X60 NA COR CINZA ESCURO	un. 01

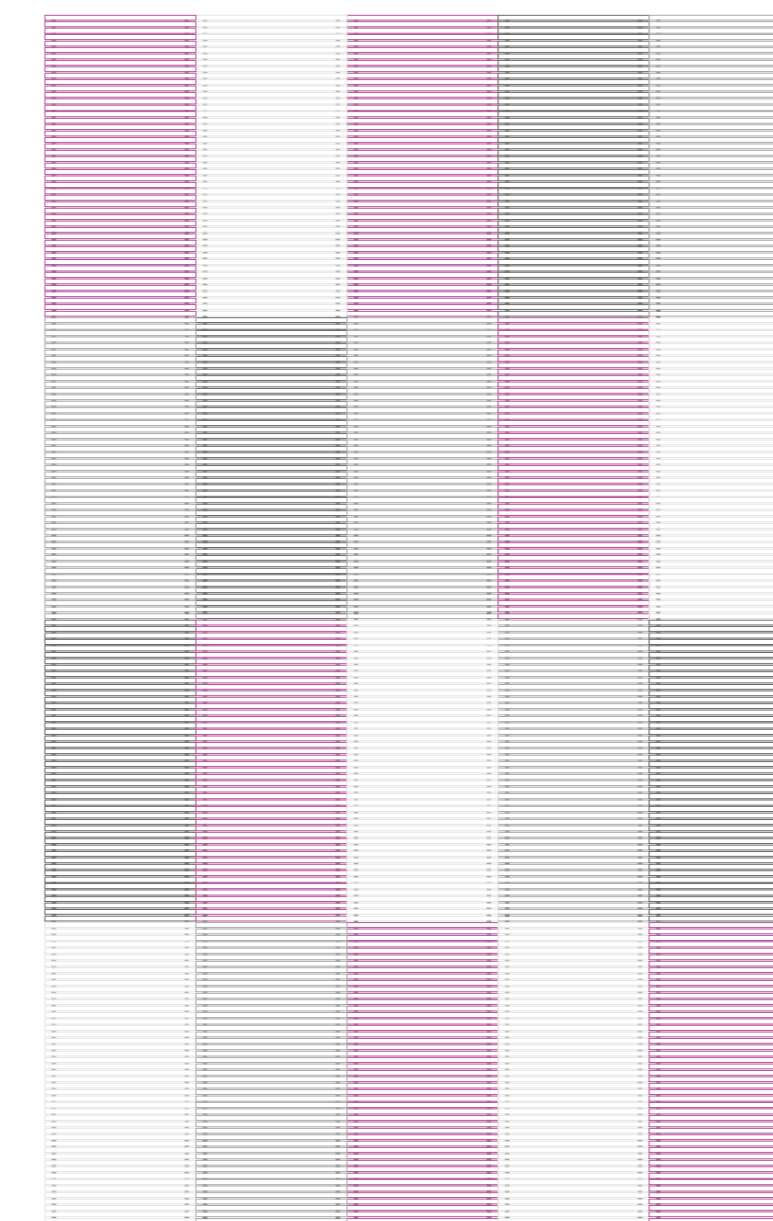


07 PAGINAÇÃO 06  
ESCALA 1:100

QUADRO QUANTITATIVO - PAGINAÇÃO 06		
ITEM	DESCRIÇÃO	UN. QNT.
BM	BRISE SL4 NA COR MAGENTA	un. 08
BB	BRISE SL4 NA COR BRANCA	un. 05
BCC	BRISE SL4 NA COR CINZA CLARO	un. 05
BCE	BRISE SL4 NA COR CINZA ESCURO	un. 04

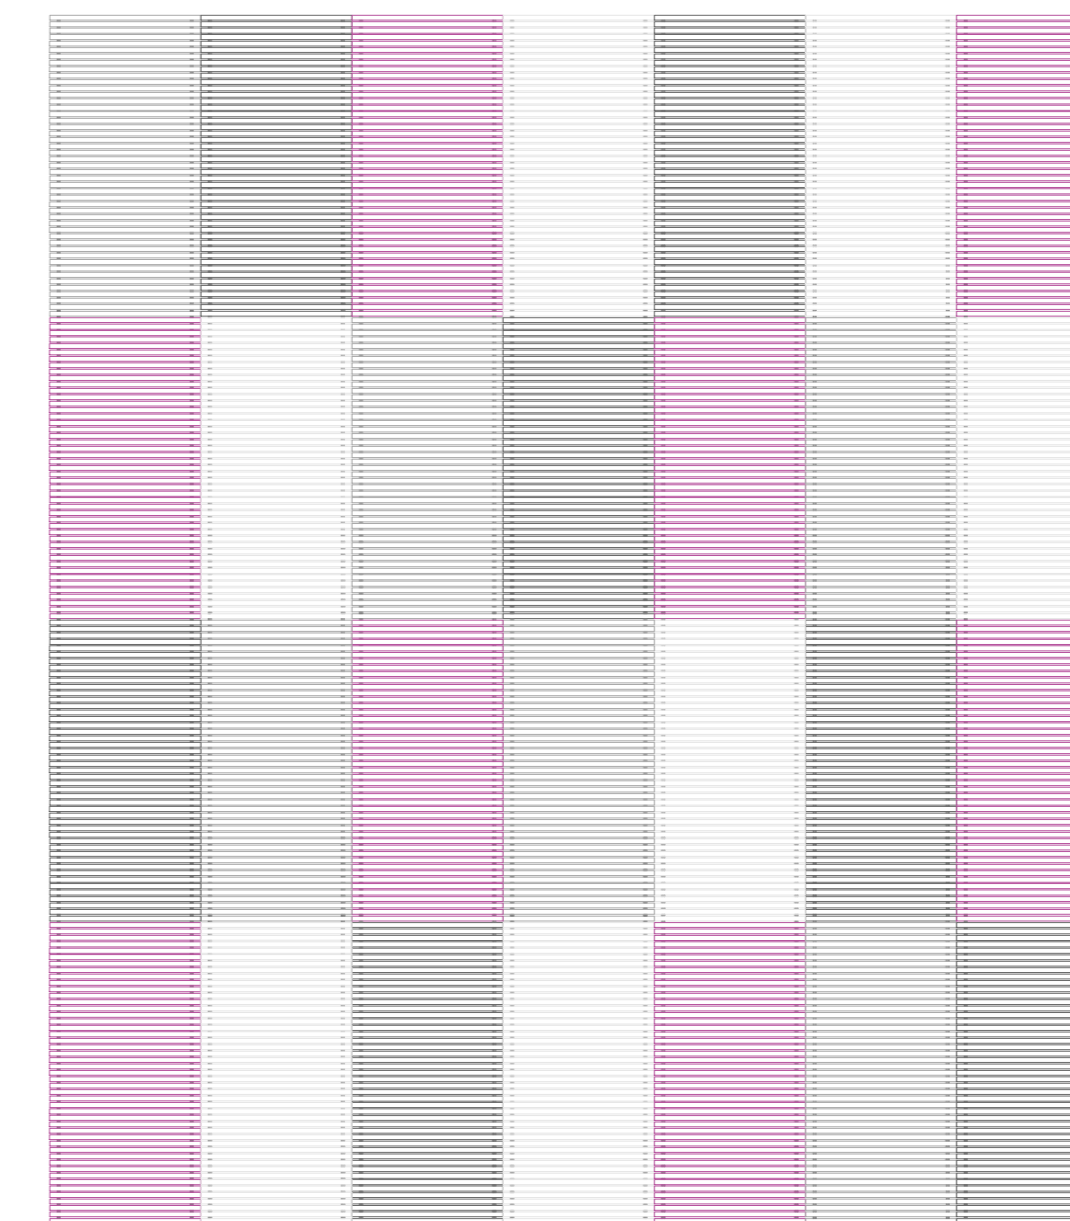


08 PAGINAÇÃO 07  
ESCALA 1:100

QUADRO QUANTITATIVO - PAGINAÇÃO 07		
ITEM	DESCRIÇÃO	UN. QNT.
BM	BRISE SL4 NA COR MAGENTA	un. 08
BB	BRISE SL4 NA COR BRANCA	un. 07
BCC	BRISE SL4 NA COR CINZA CLARO	un. 06
BCE	BRISE SL4 NA COR CINZA ESCURO	un. 07

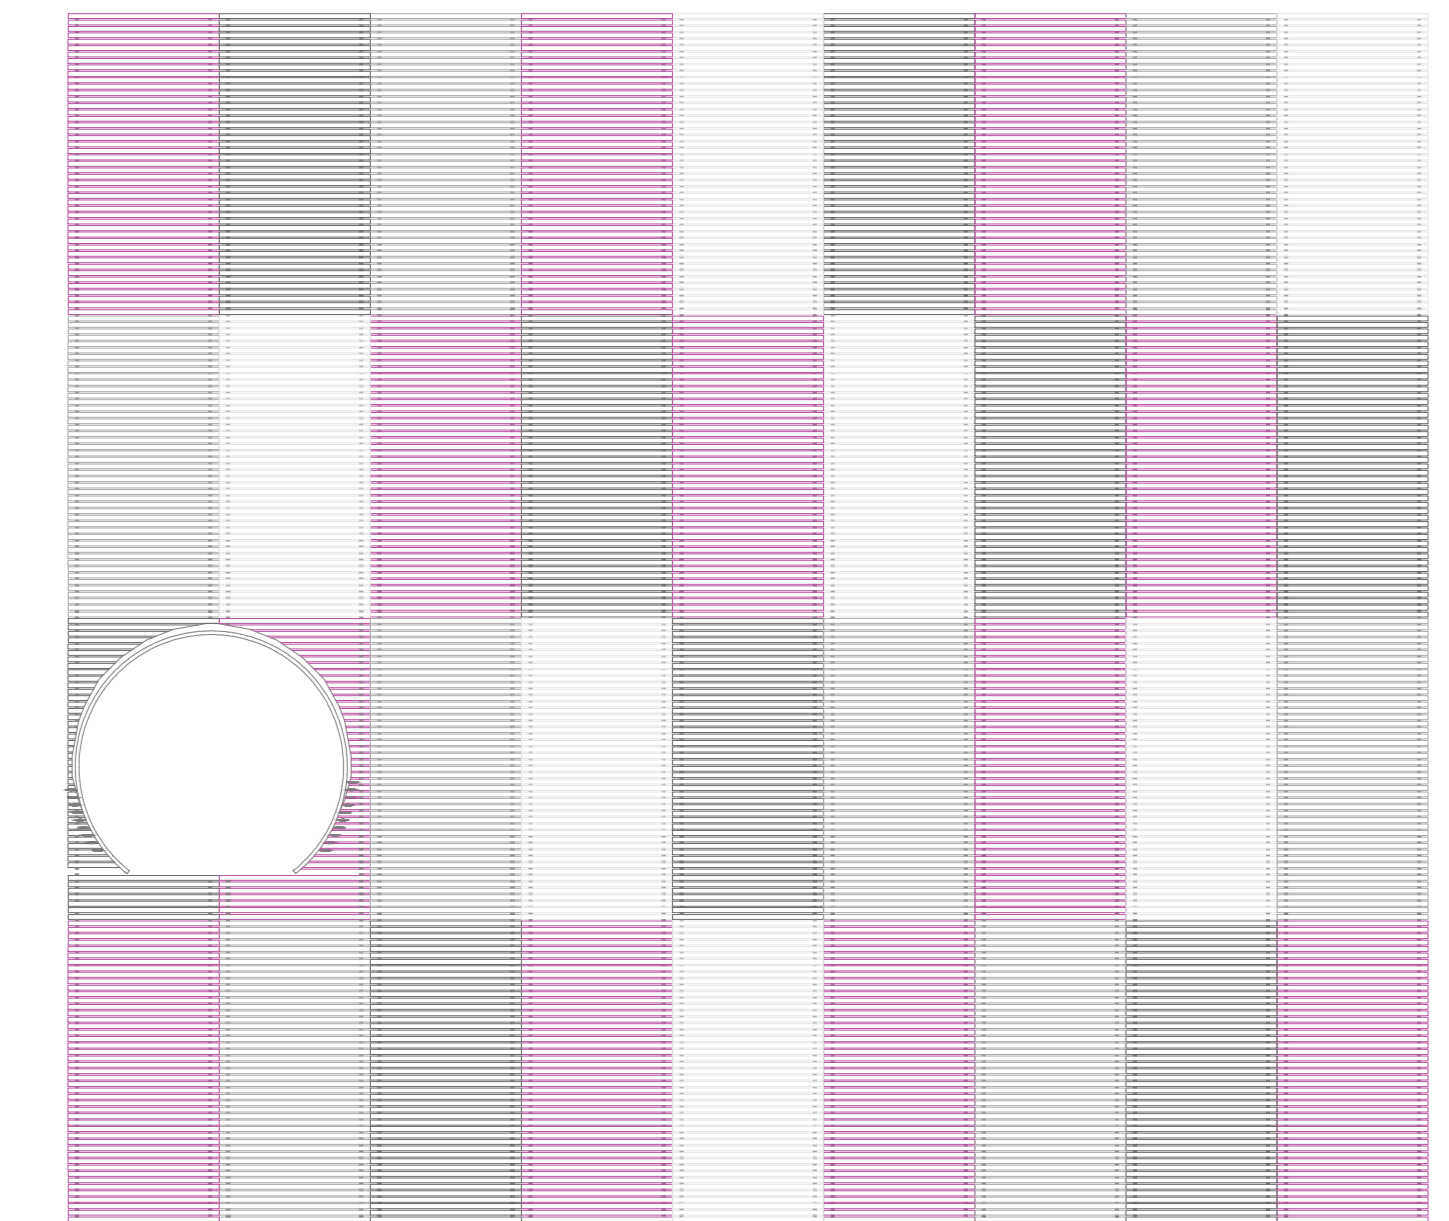


09 PAGINAÇÃO 08  
ESCALA 1:100

QUADRO QUANTITATIVO - PAGINAÇÃO 08		
ITEM	DESCRIÇÃO	UN. QNT.
BM	BRISE SL4 NA COR MAGENTA	un. 12
BB	BRISE SL4 NA COR BRANCA	un. 07
BCC	BRISE SL4 NA COR CINZA CLARO	un. 08
BCE	BRISE SL4 NA COR CINZA ESCURO	un. 09

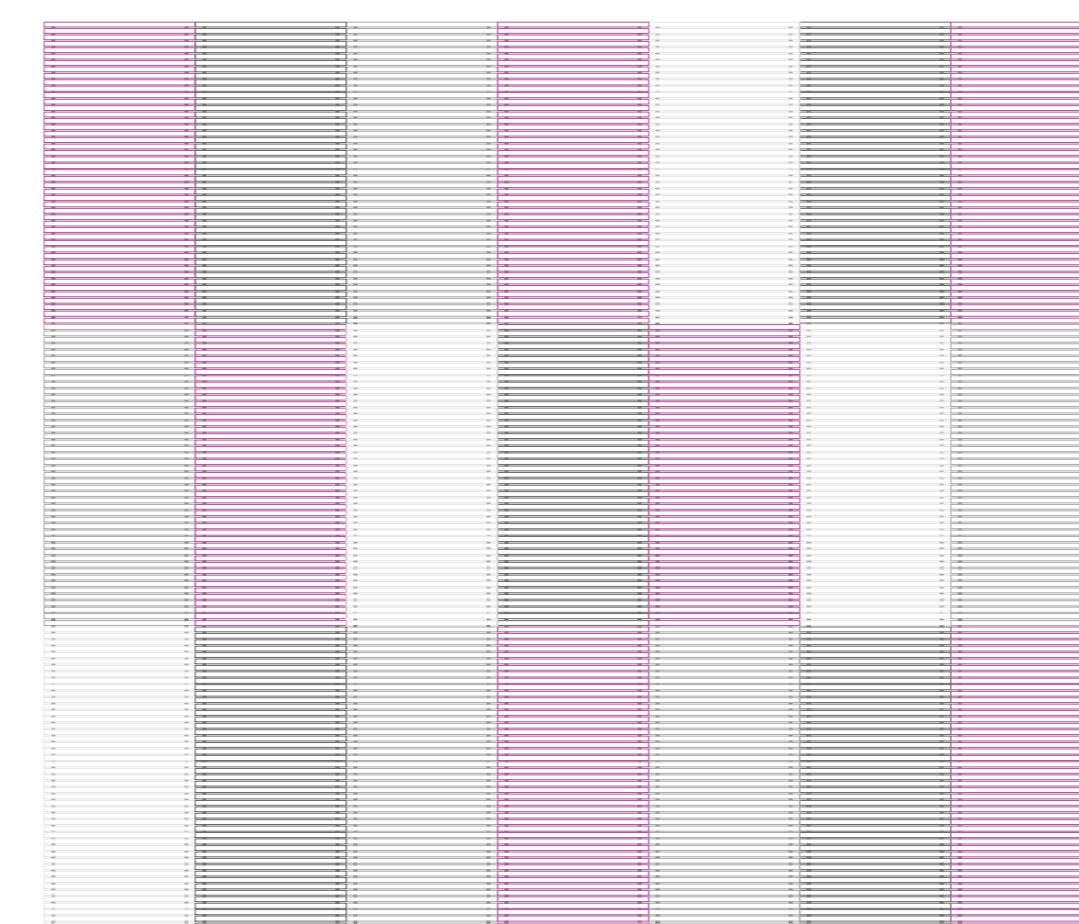

11 PAGINAÇÃO 10  
ESCALA 1:100

QUADRO QUANTITATIVO - PAGINAÇÃO 10		
ITEM	DESCRIÇÃO	UN. QNT.
BM	BRISE SL4 NA COR MAGENTA	un. 07
BB	BRISE SL4 NA COR BRANCA	un. 04
BCC	BRISE SL4 NA COR CINZA CLARO	un. 05
BCE	BRISE SL4 NA COR CINZA ESCURO	un. 05

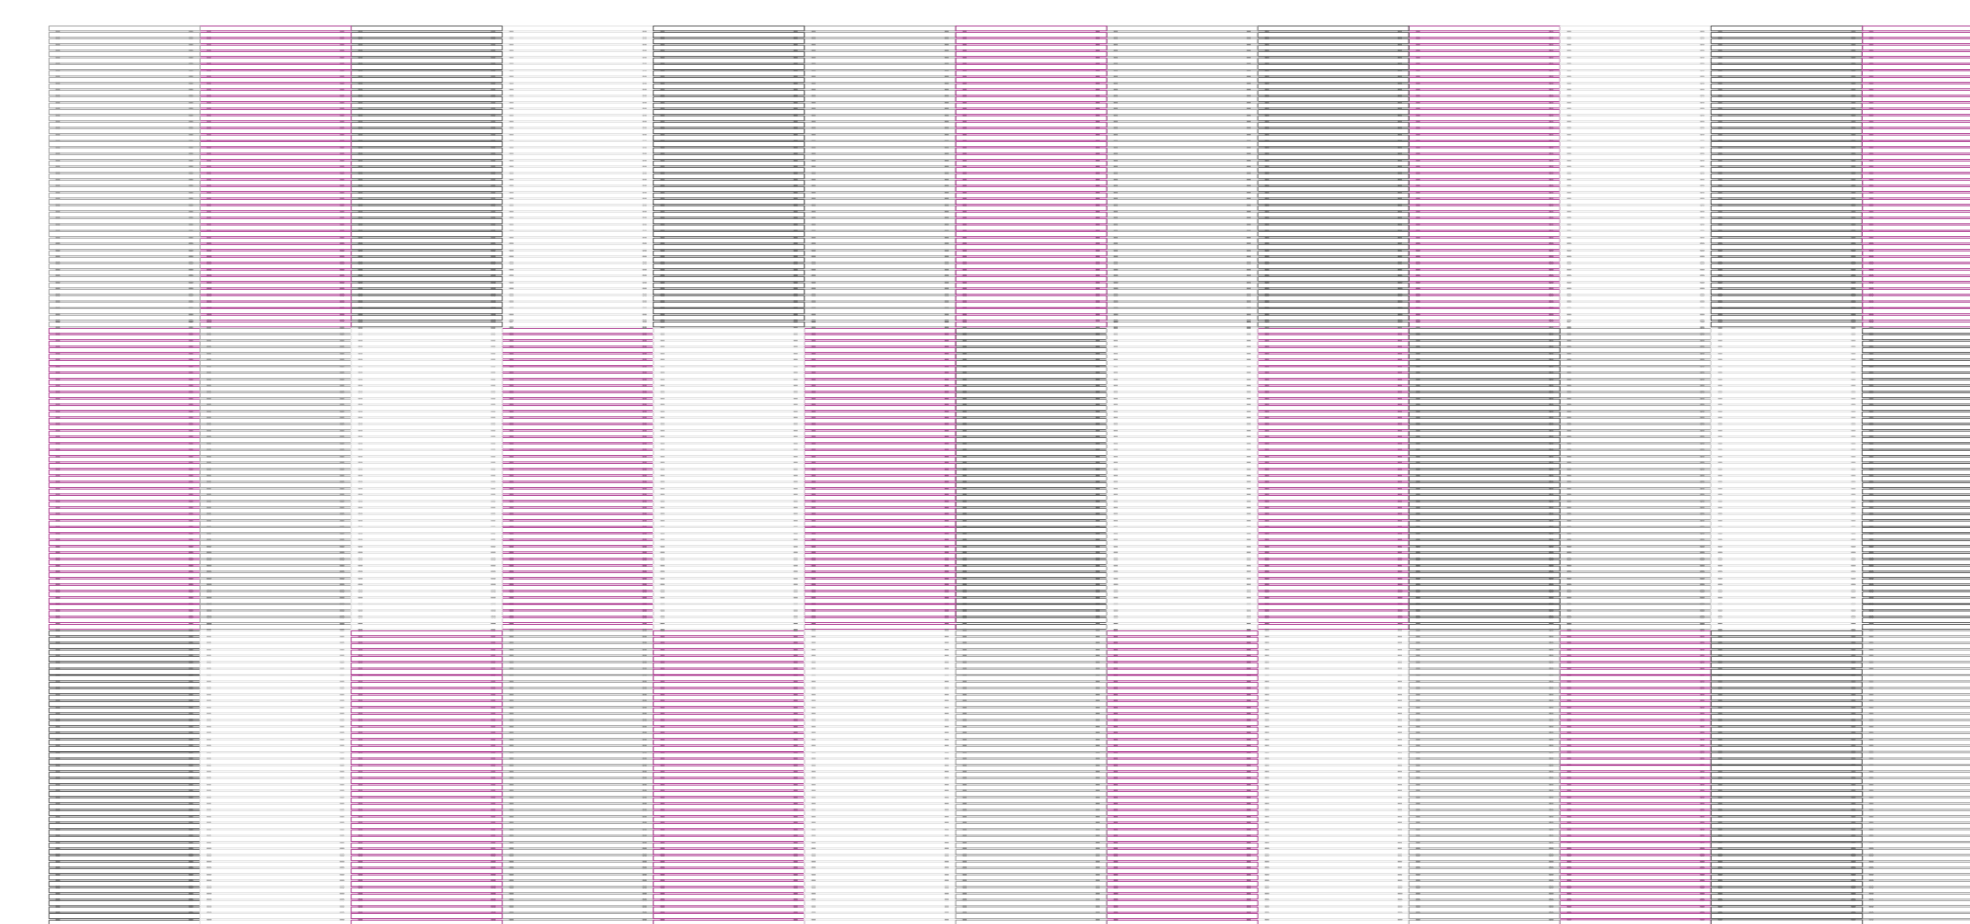

12 PAGINAÇÃO 11  
ESCALA 1:100

QUADRO QUANTITATIVO - PAGINAÇÃO 11		
ITEM	DESCRIÇÃO	UN. QNT.
BM	BRISE SL4 NA COR MAGENTA	un. 12
BB	BRISE SL4 NA COR BRANCA	un. 09
BCC	BRISE SL4 NA COR CINZA CLARO	un. 09
BCE	BRISE SL4 NA COR CINZA ESCURO	un. 09

**Unifal** UNIVERSIDADE FEDERAL DE ALFENAS - UNIFAL-MG  
COORDENADORIA DE PROJETOS E OBRAS - CPO/Proplan

CONTEUDO: PROJETO DE ARQUITETÔNICO PRÉDIO "O" - ODONTOLÓGIA	LOCAL DA OBRA: UNIDADE EDUCACIONAL SANTA CLARA
PROPRIETÁRIO: UNIVERSIDADE FEDERAL DE ALFENAS / UNIFAL-MG CNPJ: 17.879.859/0001-15	TIPO DE PROJETO: PROJETO BÁSICO
CONTEUDO DA PRANCHA: PLANTA DE LOCALIZAÇÃO DOS BRISES E PAGINAÇÃO E QUANTITATIVO DOS BRISES DO BLOCO ACADÊMICO	
ASSINATURAS: UNIVERSIDADE FEDERAL DE ALFENAS / UNIFAL-MG CNPJ: 17.879.859/0001-15  RESPONSÁVEIS TÉCNICOS:  ARQ. JOSÉ MÁRIO BARBOSA ALVES CAU: A53252-5  ARQ. MARINNE CASTILHO SILVA TOTI CAU: A263201-2  ARQ. NINA DE MOURA PELOSO CAU: A120229-4	
APROVAÇÕES:	ÁREAS:  EDIFICAÇÃO: 12.038,00m <sup>2</sup> CASA DE MÁQUINAS: 100,00m <sup>2</sup>
ESCALA: INDICADA	DATA: JULHO DE 2024
DESENHO: DESENHISTA: JOSE MÁRIO ALVES   MARINNE CASTILHO   NINA PELOSO   SOFIA VENTURA   YURI DUARTE	OBSERVAÇÕES: ESCALA: 1:100 PRANCHA: <b>26/32</b>